

[illegible]

7. **คอนกรีต**

7.1 กรณีที่ใช้คอนกรีตผสมเสร็จหรือมีการทดสอบคุณสมบัติของส่วนผสม ให้ผู้รับจ้างจ่ายค่าการส่งให้ผู้จ้างพิจารณาอนุมัติก่อนดำเนินการเทคอนกรีต โดยให้มีความแข็งแรงของคอนกรีตเมื่อทดสอบแท่งคอนกรีต CYLINDER ขนาดตามมาตรฐาน ๑5 ซม. สูง 30 ซม. ต้องมีค่าแรงอัดรับปลายตัดได้ ไม่น้อยกว่า 280 กก./ตร.ซม. ที่อายุ 28 วัน ยกเว้นที่ POST TENSION ใช้ 320 กก./ตร.ซม.

7.2 การผสมคอนกรีตให้ผสมด้วยเครื่องผสม ซึ่งหมุนในเวลากว่า 30 รอบ/นาที และให้เวลาในการผสมไม่น้อยกว่า 2 นาที คอนกรีตที่ขึ้นเสร็จแล้วจะต้องใช้ให้หมดภายใน 30 นาที

7.3 อัตราส่วนผสมของน้ำที่ใช้ผสมคอนกรีตต้องมีความเข้มข้นและเหลวพอดี เพื่อสะดวกในการเทคอนกรีตขึ้นแบบ และมีความแข็งแรงตามที่กำหนดสามารถรักษาอัตราส่วนผสมได้โดยวิธีการทดสอบการยุบตัวดังนี้

วางแบบกรวยปาดตัด (ขนาดเส้นผ่านศูนย์กลางตอนล่าง 8" ตอนบน 4" สูง 1 ฟุต มีหูสำหรับถือ 2 หู) บนผิวที่เรียบแล้วนำคอนกรีตที่เทลงในกรวยเป็นชั้นๆ ละ 4" กระทุ้งขึ้นลง 25 ครั้ง ด้วยเหล็กขนาด 5 หุน ยาว 2 ฟุต ป้ายลงบนคล้ายถูกบีบอัดปากแบบกรวยให้สโรยคล้ายแบบออกที่พื้นแล้ววัดการยุบตัวของคอนกรีต

7.4 คอนกรีตที่ใช้ทำฐานราก พื้น คานและกำแพงของชั้นใต้ดิน พื้นและกำแพงชั้นล่างที่สัมผัสดิน

สระน้ำ ถังน้ำ และพื้นหลังคาจะต้องป้องกันการซึมน้ำ และให้ใช้คอนกรีตผสมน้ำยากันซึม

การยุบตัวกำหนดให้ดังนี้

ก. เสา พื้น และผนัง	อยู่ระหว่าง	7.5-15	ซม.
ข. ฐานรากและกำแพง	อยู่ระหว่าง	5-15.5	ซม.
ค. ฐานรากชนิดไม่สัมผัสกับดิน	อยู่ระหว่าง	2.5-10	ซม.
ง. พื้นถนน	อยู่ระหว่าง	5-7.5	ซม.
จ. คอนกรีตหยาบ	อยู่ระหว่าง	2.5-7.5	ซม.

8. **การเทคอนกรีต**

แบบหล่อต้องแข็งแรงมั่นคง สามารถรับน้ำหนักคอนกรีตเหลว และน้ำหนักบรรทุกอื่นๆ และถูกต้องตามแบบแปลนการวางเหล็กเสริม และมีความหนาของคอนกรีตเสริมเหล็กทุกด้านเท่ากันเส้นผ่านศูนย์กลางเหล็กเสริม และต้องไม่น้อยกว่า 2.5 ซม. คอนกรีตโครสร้าง เช่น เสา คาน เป็นต้น สำหรับพื้นพื้นพื้นคอนกรีตหุ้มหนาไม่น้อยกว่า 1.5 ซม. ส่วนใต้ฐานรากหรือส่วนที่น้ำซึมท่วมถึงต้องมีความหนาไม่น้อยกว่า 5 ซม.

ก่อนเทคอนกรีตลงในแบบให้ทำความสะอาดภายในแบบให้เรียบเรียบเสียก่อนปราศจากสิ่งเสียดสีหรือสิ่งต่าง ๆ กรณีที่ต้องเทคอนกรีตลงในระยะสูงเกินกว่า 1.5 เมตร ต้องใช้ท่อหรือรางที่เป็นโลหะ ซึ่งผู้ควบคุมงานอนุญาตให้ใช้ได้และต้องมีที่สำหรับกักคอนกรีตไม่ให้ไหลงั่ว (Baffles) เพื่อป้องกันการแยกตัวของคอนกรีต

ขณะเทคอนกรีต ให้ใช้วิธีสั่นลงด้วยสั่นเทือ หรือสั่นเย้าคอนกรีตให้แน่นตัวดีมีแบบหล่อและฐานเหล็กแน่นปราศจากโพรง กรณีดีโพรง วัดตรวจสอบความแข็งแรงตามไม่พอ ผู้รับจ้างต้องดำเนินการแก้ไขตามคำวินิจฉัยของวิศวกร

9. **รอยต่อของการเทคอนกรีตสำหรับส่วนที่เป็นโครงสร้างอาคาร**

ต้องทำการเทคอนกรีตให้เสร็จตลอดจนถึงรอยต่อที่แสดงไว้ในแบบแผนผัง เมื่อจำเป็นต้องหยุดพักการเทคอนกรีตชั่วคราว ต้องได้รับอนุญาตจากผู้ควบคุมงานเสียก่อน และก่อนที่จะเทครั้งใหม่ต้องสกัดผิวคอนกรีตให้หยาบๆ ถ้ามีคอนกรีตไปโประจะเป็นหุ้มเหล็กจะต้องเกาะคอนกรีตออกสะอาดให้เรียบเรียบแล้วรดน้ำผิวคอนกรีตเก่าให้ชุ่มอยู่เสมอ อย่างน้อยเป็น 2 ซม. และใช้น้ำปูนผสมทราย ส่วนผสม 1:1 ทรายสะอาดกลั่นเทค

10. **การปิดคอนกรีต**

เมื่อคอนกรีตหุ้มแนวซึ่งต้องปกคลุมไว้ให้ดูแลและกระแสรอบรอบ และป้องกันไม่ให้ถูกกระเอนภายในระยะเวลา 24 ชม. แรกแล้วจัดการปิดคอนกรีตโดยตลอดเป็นเวลาไม่น้อยกว่า 7 วัน หรือใช้วิธีการกันด้วยกระดาษเคมีแต่ต้องได้รับความเห็นชอบจากวิศวกรผู้รับจ้างเสียก่อน

11. **การหล่อ**

กรณีที่ใช้ไม้แบบหล่อ ต้องแข็งแรงไม่ยุบ ไม่คอง สามารถรับน้ำหนักได้ หนาไม่ต่ำที่สัมผัสกับคอนกรีตต้องหนาไม่น้อยกว่า 2.5 ซม. แบบหล่อต้องสนิทเพื่อป้องกันน้ำรั่วและด้านในของไม้ต้องใส่ให้เรียบหรือปูด้วยแผ่นโลหะแล้วไล่ให้สะอาด ทาน้ำมันก่อนลงมือเทคอนกรีต

กรณีที่ใช้ไม้ขัดเป็นแบบสัมผัสกับคอนกรีต ต้องใช้ไม้ขัดหนาไม่น้อยกว่า 10 มม.

แบบหล่อและไม้งานที่รองรับคอนกรีตเหลว ต้องแข็งแรงมั่นคงรับน้ำหนักและแรงสั่นสะเทือนได้โดยไม่ทรุดตัวและถอนตัวจนเสียระดับหรือแตก กรณีที่ใช้หินฉันทปอร์ตแลนด์ชนิดชนิดพิเศษแล้วผิว ให้อีกกำหนดลดขนาดไม้ให้หมดเมื่ออายุครบ 7 วัน

11.1 **ข้อห้ามเกี่ยวกับแบบหล่อและตัวขึ้น**

- ในการใช้แบบหล่อ ผู้รับเหมาจะต้องคำนึงถึงระยะโก่ง (DEFLECTION) โดยเฉพาะของค้ำคานช่วงยาว และของค้ำคานเรียบปลาย เช่น FLAT SLAB และ SLAB ดังนั้นผู้รับเหมาจะต้องยกที่ค้ำคาน หรือพื้นช่วงยาว (CAMBER) ยกปลายคาน หรือยกที่พื้นช่วงขึ้นให้พอดีที่ระยะโก่งนั้นๆ
- ในกรณีที่ข้อค้ำคานช่วงยาว หรือข้อค้ำคานเรียบปลายนั้นมีระยะโก่ง (DEFLECTION) มากกว่าระยะยกที่ค้ำ หรือปลาย และจำเป็นต้องมีการยกพื้นทางเพื่อปรับระดับพื้น ผู้รับเหมาจะต้องเสนอวิธีแก้ไข แต่ที่นี้จะต้องมีการเสริมเหล็กเพิ่มเติมบริเวณ ของส่วนที่เสริมไม่น้อยกว่า RB ๒ @ 300ๆ และกรณีซึ่งอาจจะต้องมีการเสริมเหล็กมากกว่านี้ ผู้รับเหมาจะต้องปฏิบัติตามอย่างเคร่งครัด และค่าใช้จ่ายทั้งหมดเป็นของผู้รับเหมาแต่เพียงผู้เดียว

12. **การแตกร้าวคอนกรีต**

เมื่อเกิดแบบแล้ว ถ้าคอนกรีตมีลักษณะเป็นรูพรุนหรือหุ้บๆ ต้องให้วิศวกรผู้ควบคุมงานตรวจสอบและวินิจฉัยก่อนดำเนินการต่อไป กรณีผิวหน้าคอนกรีตเป็นรูพรุนเล็กน้อย ให้ใช้น้ำซีเมนต์ผสมทรายและน้ำอุดแห้งให้เรียบร้อย อัตราส่วนผสมทรายต่อซีเมนต์ ให้ใช้ 1:1

13. **การดูแลแท่งคอนกรีตพิเศษ**

ก่อนเป็นการทดสอบคุณภาพของคอนกรีตตัวตัวอย่างนี้ ให้ผู้รับจ้างหล่อแท่งคอนกรีต ขนาดตามมาตรฐาน ๑5 ซม. สูง 30 ซม. ต่อหน้าผู้ควบคุมงานกำหนดวิธีการก่อสร้างเป็นจำนวน 3 แท่ง

ให้หล่อแท่งคอนกรีตอย่างน้อย 3 แท่ง สำหรับแต่ละส่วนโครงสร้างหรือทุกวันที่กำหนดการเทคอนกรีต แล้วให้ตั้งวันที่ เดือน ปี และการยุบตัวของคอนกรีตให้ชัดเจนไว้บนแท่งคอนกรีต เมื่ออายุครบ 24 ชั่วโมง ให้ถอดแบบแล้วนำแท่งคอนกรีตไปแช่ในน้ำจืดเป็นเวลา 5-7 วัน ก่อนการทดสอบคอนกรีตให้ได้อ่อนนุ่มลงในแบบที่ระบุ ขึ้น รวม 3 ชิ้น แต่ละชิ้นหน้ากว้างๆ กระทุ้งขึ้นลง 25 ครั้ง แล้วปาดหน้าให้เรียบ การตรวจสอบแท่งคอนกรีต ผู้รับจ้างเป็นผู้ส่งไปตรวจสอบ โดยผู้รับจ้างเป็นผู้บอกค่าใช้จ่ายในการทดสอบทั้งสิ้น

14. **คุณสมบัติของเหล็กเสริม**

14.1 ต้องเป็นเหล็กเส้นที่ไม่เคยผ่านการใช้งานมาก่อน ไม่มีสนิมทุก ไม่มีรอยขีดข่วนแตกเปื่อยผิวย่อตามข้อใด ต้องกำจัดสิ่งเคลือบผิวให้หมด

14.2 เหล็กเส้นกลม (ROUND BAR) มีจุดคดง (YIELD POINT) ไม่น้อยกว่า 2,400 กก./ตร.ซม. ชนิด SR24 ให้ใช้เหล็กที่มีคุณภาพตามมาตรฐานผลิตภัณฑ์อุตสาหกรรม มอก. 24-2559

14.3 เหล็กข้ออ้อย (DEFORM BAR) ขนาดไม่เกิน 28 มม. (ยกเว้นหน้ากว้าง) มีจุดคดง (YIELD POINT) ไม่น้อยกว่า 4,000 กก./ตร.ซม. ชนิด SD ให้ใช้เหล็กที่มีคุณภาพตามมาตรฐานผลิตภัณฑ์อุตสาหกรรม มอก. 24-2559

14.4 เหล็กเส้น เหล็กข้ออ้อย (DEFORM BAR) ขนาดตั้งแต่ 25.28 มม. ขึ้นไป มีจุดคดง (YIELD POINT) ไม่น้อยกว่า 5,000 กก./ตร.ซม. ชนิด S ให้ใช้เหล็กที่มีคุณภาพตามมาตรฐานผลิตภัณฑ์อุตสาหกรรม มอก. 24-2559

 RAJAMANGALA UNIVERSITY OF TECHNOLOGY RATTANAKOSIN ARCHITECTURE AND ENGINEERING DESIGN BUREAU 86 MOO 3, T.SALAYA PHUTHAMONTHON NAKHONPATHOM 73170 Tel. : 02441 6000 E-Mail : www.rmutr.ac.th	
PROJECT	
อาคารเฉลิมพระเกียรติการศึกษาทางไกลผ่านดาวเทียม ตำบลหนองปรือ อำเภอศรีราชา จังหวัดชลบุรีพื้นที่ จำนวน 1 ไร่ยก	
OWNER	
มหาวิทยาลัยเทคโนโลยีราชมงคลรัตนโกสินทร์	
SITE LOCATION	
มหาวิทยาลัยเทคโนโลยีราชมงคลรัตนโกสินทร์ วิทยาเขตวังไกลกังวล	
CHANCELLOR	
อธิการบดี ศศ. ศิวะ วสุนธราภิวัฒก์	
PROJECT ADVISER	
รองอธิการบดี อาจารย์ปิยะ บัววงศ์	
DIRECTOR OF ARCHITECTURE AND ENGINEERING	
ผู้อำนวยการ สำนักงานออกแบบสถาปัตยกรรมและวิศวกรรม ศศ. ชรินทร์ ชื่นบาน	
ARCHITECT	
นายปิยะ บัววงศ์  สดก 2044	
STRUCTURE ENGINEER	
นายสาธิต บัววงศ์ สย 6489  นายสมเดช บัววงศ์ สย 7445	
SANITARY ENGINEER	
นายประสาร บุญเจริญ สด 1865 	
ELECTRICAL ENGINEER	
นายเกรียงไกร ภรรพผล สฟก. 1682 	
REVISION	
DATE	
29.07.2563	
DRAWING	
รายการประกอบแบบ โครงสร้าง	
DWG.NO.	TOTAL
S-01	210
REMARK	
1. ให้ใช้ตามข้อกำหนดและมาตรฐาน ด้านวิศวกรรม 2. ระยะค่าจ้างและราคาค่าอื่นใดที่นอกเหนือจากนี้ ให้เป็นไปตาม สถานการณ์ โดยผู้รับจ้างต้องแจ้งรายการขอเปลี่ยนแปลงราคา และค่าจ้างก่อนดำเนินการ	

15. การออกแบบเหล็กเสริม

เหล็กเสริมที่นำมาใช้ในงานก่อสร้างให้ท่อกับไว้ในสถานที่มีหลังคาคลุม มีผาผนังป้องกันฝนและยกสูงเหนือพื้นดินไม่น้อยกว่า 30 ซม ให้ท่อกับเหล็กเป็นปีก ๆ เป็นพวก ๆ ไม่ติดปะปนกัน

16. การตัดเหล็กเสริม

ให้ใช้วิธีตัดยื่นห้ามตัดเหล็กเสริมโดยวิธีเผาให้ร้อนโดยเด็ดขาด
การติดตั้งปลายเหล็ก สำหรับเหล็กเส้นกลมไม่หล่อ 180 องศา ส่วนเหล็กข้ออ้อยไม่หล่อ 90 องศา
การตัดเหล็กคอกม้า ถัารายละเอียดในแบบไม่ระบุให้ตัดเฉียงทำมุม 45 องศา ทั้งหมด

17. การต่อเหล็กเสริม

สำหรับเหล็กเสริมในคานและพื้น ยกเว้นคานยื่น และพื้นยื่น ถ้าไม่ระบุไว้ในรายละเอียดให้ต่อในตำแหน่งดังนี้

ก. เหล็กล่างให้ต่อบริเวณหัวเสาหรือหัวคาน

ข. เหล็กบนให้ต่อบริเวณกลางคานและกลางพื้น

ค. สำหรับเหล็กเสาให้ต่อทาบที่ระดับพื้นสูง H/3

- สำหรับเหล็กเสริมฐานราก, เหล็กเสริมพิเศษพื้น คาน, เหล็กเสริมบนพื้น คาน(CANTILIVER) ห้ามต่อทาบเด็ดขาด รอยต่อแต่ละเส้นที่อยู่ข้างเคียงต้องไม่อยู่ในแนวเดียวกัน และควรเหลื่อมกันประมาณ 1.00 เมตร หากไม่จำเป็นห้ามต่อ
- การต่อเหล็กบนวางทาบเหลื่อมกัน สำหรับเหล็กเส้นกลมต้องมีระยะทาบไม่น้อยกว่า 40 เท่า ของเส้นผ่านศูนย์กลางของเหล็กเสริมนั้น และให้งอปลายทั้งสองข้าง ส่วนเหล็กข้ออ้อยต้องมีระยะทาบไม่น้อยกว่า 30 เท่า ของเส้นผ่านศูนย์กลางโดยไม่ต้องงอปลาย
- การต่อเหล็กโดยวิธีการเชื่อมไฟฟ้า ให้ใช้เครื่องเชื่อมที่มีกำลังสูงพอ การต่อให้ต่อเชื่อมแบบชน (Butt Weld) และต้องเป็นไปตามมาตรฐานของการเชื่อม เมื่อต่อเชื่อมเสร็จต้องรับแรงดึงเส้น (Tensile Stress) ได้น้อยกว่า 1.20 เท่า ของแรงดึงเส้นของเหล็ก
- ในการต่อทาบเหล็กทั่วไปด้วยข้อต่อเหล็กเชิงกล (COUPLERS) ให้ใช้ข้อต่อเหล็กเชิงกล (COUPLERS) ประเภทที่ไม่มีการลดขนาดพื้นที่หน้าตัดของเหล็กเสริม
- การต่อเหล็กเสา ก้านพง สำหรับเหล็กขนาดตั้งแต่ 25 มม ขึ้นไป ให้ใช้ข้อต่อเหล็กเชิงกล (COUPLERS)

18. การเก็บเหล็กเส้นด้วยอย่างเพื่อการทดสอบ

หากมีการส่งเสียหรือตรวจสอบคุณสมบัติของเหล็กเส้น ผู้ว่าจ้างมีสิทธิให้ผู้รับจ้างเก็บตัวอย่างไปทำการทดสอบคุณภาพได้โดยผู้รับจ้างต้องเป็น

ผู้ออกค่าใช้จ่ายทั้งสิ้น

การเก็บตัวอย่างให้เก็บจากกองเหล็กในสถานที่ก่อสร้างก่อนนำผู้ว่าจ้าง โดยเก็บตัวอย่างเหล็กแต่ละขนาดขนาดไม่น้อยกว่า 5 ท่อน ยาวท่อนละไม่น้อยกว่า 1.00 เมตร การจัดส่งไปทำการทดสอบคุณสมบัติ ผู้ว่าจ้างจะนำส่งไปทดสอบจากหน่วยงานราชการหรือสถาบันที่เชื่อถือได้
ถ้าเหล็กมีคุณสมบัติต่ำกว่าที่กำหนด ผู้ว่าจ้างจะเป็นผู้พิจารณากำหนดให้เพิ่มจำนวนเหล็กหรือเปลี่ยนเหล็กเสริมใหม่ โดยผู้รับจ้างจะคิดเงินเพิ่มไม่ได้

19. แบบหล่อและค้ำยัน จะถอดออกไม่ได้จนกว่าคอนกรีตจะมีอายุครบกำหนด ดังนี้

- แบบคานข้างของ เสา คาน ก้านพง ฐานราก 2 วัน
- แบบด้านล่าง รองรับท้องคาน ท้องพื้น 14 วัน
- เมื่อถอดแบบท้อง แล้วให้ค้ำยันกลางพื้น, คานไว้อีก 14 วัน
- ในกรณีที่ใช้พื้นดินเป็นแบบหล่อ ให้บดอัดดินให้แน่นแล้วทาคอนกรีตหยาบ

20. งานโครงสร้างเหล็กรูปพรรณ

- เหล็กโครงสร้างรูปพรรณทั่วไปเป็นเหล็กชนิด A36(ASTM) รวมถึงเหล็กแผ่นปะกับจุดต่อ (Gusset Plate) ต้องเป็นเหล็กเกรดร้อน ที่ขึ้นไปตามมาตรฐาน AIS 1227 : SM400 หรือมีคุณสมบัติเทียบเท่าที่มีกำลังคาลากอย่างน้อย 2,400 กก./ตร.มม
- นอกจากระบุไว้เป็นอย่างอื่น การประกอบเหล็กรูปพรรณให้ใช้วิธีเชื่อมไฟฟ้า รายละเอียดการเชื่อมให้ยึดถือปฏิบัติตามมาตรฐานวิศวกรรมสถานแห่งประเทศไทย ลวดเชื่อมต้องมีคุณสมบัติตามมาตรฐาน มอก 49 ชนิด E70xx และมีกำลังแรงดึงประลี่ยอย่างน้อย 4,920 กก./ตร.มม การเชื่อมต้องรอย ต้องเชื่อมตลอดความยาวรอยต่อหรือตลอดแนวลิ้นใต้ หากมิได้ระบุไว้ขนาดรอยเชื่อมต้องมีขนาดไม่น้อยกว่าดังนี้

ความหนาแผ่นเหล็ก	ขนาดรอยเชื่อม	ความหนาแผ่นเหล็ก
6 มม หรือน้อยกว่า	เท่ากับความหนาของเหล็กนั้น	ขนาดรอยเชื่อมต้อง
มากกว่า 6 มม	ความหนาของเหล็ก –2 มม	ไม่มากกว่าความหนา
		ของแผ่นเหล็กที่บางกว่า

- งานเหล็กรูปพรรณทั้งหมดต้องได้รับการทาสีรองพื้นด้วยสีกันสนิมอย่างน้อย 2 ครั้ง ก่อนทาสีน้ำมัน ก่อนการทาสีจะต้องฉีควิวให้สะอาดเพื่อขจัดสนิมเหล็กและวัสดุอื่นๆ ที่ติดอยู่ให้หลุดร่อนออกก่อน
- สลักเกลียวสำหรับการต่อโดยใช้สลักเกลียวต้องเป็นชนิดกำลังสูงตาม ASTM A325 หากไม่ระบุเป็นอย่างอื่น

21. ข้อกำหนดงานงาน โครงสร้างเหล็ก

- การต่อชิ้นส่วนเหล็กทั้งหมด ต้องเป็นรอยต่อแบบชน(Full Strength Butt Welds) หากไม่ระบุอย่างอื่น
- รอยเชื่อมทั่วไปใช้แบบเชื่อมพอกโดยรอบ ขนาดทาบเชื่อม 6 มม หากไม่ระบุอย่างอื่น
- แผ่นเหล็กเสริม (Gusset Plate) ทั่วไป ใช้ความหนา 10 มม หากไม่ระบุอย่างอื่น
- Base Plate ต้องมีความหนาอย่างน้อย 10 mm.
- โครงสร้างเหล็กรูปพรรณจะต้องมีการป้องกันไฟสลดคล่องตามรูปแบบทางสถาปัตยกรรม โดยมีอัตราการทนไฟได้ไม่น้อยกว่า 3 ชั่วโมง โดยจะต้องมีเอกสารรับรองอัตราการทนไฟจากสถาบันที่เชื่อถือได้ ตามกฎกระทรวงฉบับที่ 60
- ผู้รับเหมาจะต้องส่ง Shop Drawing โครงสร้างเหล็กรูปพรรณ เพื่อให้ผู้ออกแบบอนุมัติ ก่อนทำการประกอบหรือติดตั้ง
- โครงเหล็กสำหรับรับแรงดัน Aluminium Cladding ทุกชนิดให้ใช้เหล็กกล่อมีมีความหนาไม่น้อยกว่า 3.2 มม หากไม่ระบุเป็นอย่างอื่นและให้เสนอรายละเอียดวิธีการติดตั้ง พร้อมรายการคำนวณ เพื่อขออนุมัติ ก่อนดำเนินการติดตั้ง

22. ข้อกำหนดงานงาน Anchor Bolt

ถ้าไม่ได้กำหนดเป็นอย่างอื่น งาน Anchor Bolt ทุกชนิดที่ทำการติดตั้งภายหลัง
ให้ใช้ HILTI ADHESIVE ANCHOR; HVU CAPSULE WITH HAS ROD(GRADE 8.8, ชูปลึงกะลีสี > 5 ไมครอน)
โดยติดตั้งตามมาตรฐานของผู้ผลิตอย่างเคร่งครัด

23. ข้อกำหนดงานงาน Drilled and Grout

ถ้าไม่ได้กำหนดเป็นอย่างอื่น งาน Drilled and Grout ของเหล็กเสริมทุกขนาด ให้ใช้น้ำยาประสานเหล็กกับคอนกรีต
ของ HILTI รุ่น HIT-RE500 ระยะฝังเหล็กตามแบบ โดยติดตั้งตามมาตรฐานของผู้ผลิตอย่างเคร่งครัด

24. ข้อกำหนดสำหรับกำแพงก่ออิฐ

ถ้าไม่ได้กำหนดเป็นอย่างอื่น กำแพงก่ออิฐต้องมีเสาเอ็นและทับหลังทุกระยะ 2.50 เมตร ในแนวตั้งและแนวนอน และรอบของบึงทั้งหมด เสาเอ็นและทับหลังต้องมีควมหนาเท่ากับควมหนาของกำแพงและกว้างไม่น้อยกว่า 125 มม และเสริมด้วยเหล็กเส้น 2RB9 และ RB6 @ 200 สำหรับเหล็กลูกตั้งและเหล็กปลอก

25. การประสานงาน

- ก่อนดำเนินการก่อสร้างผู้รับเหมาต้องตรวจสอบแบบโครงสร้างกับแบบสถาปัตย์ แบบงานระบบเครื่องกล แบบงานระบบไฟฟ้าและแบบงานระบบสุขาภิบาล หากมีข้อขัดแย้งผู้รับเหมาจะต้องรายงานให้วิศวกรผู้ออกแบบเพื่อวินิจฉัย
- ในกรณีที่มีงานบ่อดึงรายละเอียดเพิ่มเติมของโครงสร้างส่วนใด ผู้รับเหมาต้องแจ้งให้วิศวกรทราบเพื่อทราบรายละเอียดของโครงสร้างนั้นๆและต้องทำตามแบบรายละเอียดดังกล่าว โดยไม่มีการถดถิดเป็นงานเพิ่มเติม
- ระดับต่างๆ ที่ระบุในแบบแปลนหากไม่ระบุเป็นอย่างอื่น ให้ถือเป็นระดับ FINISH ตามแบบสถาปัตย์

26. บริเวณที่ต้องการทำ WATER PROOFING MEMBRANE

- บริเวณพื้น และคานซึ่งอยู่ใต้ดิน ที่ต้องการรั่วซึมของน้ำเข้ามาในบริเวณชั้น BASEMENT
- ผนัง ค.ส.ล ที่ต้องการรั่วซึมของน้ำเข้ามาในบริเวณชั้น BASEMENT
- ผนัง และพื้นผิวภายนอกที่สัมผัสกับดินภายนอกของ UNDERGROUND WATER TANK และอื่นๆ ที่ต้องการการรั่วซึมเข้ามาในบริเวณชั้น BASEMENT
- ผู้รับเหมาจะต้องมทราวย 100 mm. เทคอนกรีตหยาบชั้นแรกก่อน แล้วทำ WATER PROOFING MENBRANE และเทคอนกรีตหยาบทับอีกครั้ง
- ที่ด้านข้างของผนัง คสล จะต้องมด้วยทราย กว้างไม่น้อยกว่า 500 มม และ เป็นทรายถมเดิมด้วยแรงคน หรือเครื่องจักรเบาที่ไม่กระทบกระเทือนกับโครงสร้างผนัง คสล

ข้อกำหนดเกี่ยวกับ WATER PROOFING MEMBRANE

THICKNESS	≤ 2.00 mm.
TENSILE STRENGTH	≤ 8 MPa (80 ksc.)
ELONGATION AT BREAK	≤ 500 %

บริเวณที่ต้องการทำ WATERSTOP

กรณีมีการหยุดเทคอนกรีตในโครงสร้างชั้นใต้ดิน ชั้นคานฟ้าและโครงสร้างที่ต้องการป้องกันการรั่วซึมของน้ำซึ่งต้องหยุดเทในตำแหน่งเกิด MINIMUM STRESS ให้ใส่ PVC WATERSTOP ตลอดแนวที่มีการหยุดเทคอนกรีตโครงสร้างรหนา น้อยกว่าหรือเท่ากับ 0.25 m. ใช้แผ่น WATERSTOP กว้าง 200 mm. โครงสร้างหนา มากกว่าหรือเท่ากับ 0.25 m. ใช้แผ่น WATERSTOP กว้าง 250 mm.

ข้อกำหนดการทดสอบเสาเข็มตอก


- 1.) คุณสมบัติของเสาเข็ม ต้องได้ออกตามแบบและคุณสมบัติตามมาตรฐานอุตสาหกรรม ถ้ากำหนดให้ใช้ 2 ต้นต่อ ต้องดอโดยวิธีเชื่อมให้แข็งแรง
- 2.) การดองเสาเข็มตอกโดยใช้คุณสมบัติบด้อย กำหนดให้ยกลูกตุ้มในการดองแต่ละครั้งไม่สูงกว่า 0.50 ม. และใช้ตุ้ม 3.4-4.5 ตัน สำหรับเข็มที่มีพื้นที่หน้าตัดไม่เกิน 625 ตร.ซม. และ 4.5-5 ตันสำหรับเข็มที่มีพื้นที่หน้าตัดมากกว่า 625 ตร.ซม. (สำหรับเข็มสั้นให้ใช้ตุ้มไม่เกิน 1 ตัน)
- 3.) ปลายที่ตอกของเสาเข็มต้องนิ่วหน้าเรียบ และต้องจากกันแกนความยาวของเสาเข็ม โดยยอมให้คลาดเคลื่อนไม่เกิน 1 องศา ผู้รับจ้างต้องส่งผลการตอกเสาเข็ม (BLOW COUNT) ของเสาเข็มทุกต้นในกรณีที่มีเหตุคาดว่าเสาเข็มที่ใช้รับรับน้ำหนักปลอดภัยไม่ได้ตามเกณฑ์หรือยาวไม่พอต้องเสนอให้ผู้ออกแบบวินิจฉัย ด้วยการทดสอบสภาพรับน้ำหนักและทำการแก้ไขให้ยาวขึ้นตามดุลยพินิจของผู้ออกแบบ โดยผู้รับจ้างเป็นผู้ออกค่าใช้จ่ายทั้งสิ้น
- 4.) เสาเข็มคอนกรีตเสริมแรงขนาด (ตามแบบกำหนด) รับน้ำหนักปลอดภัยไม่น้อยกว่า (ตามแบบกำหนด) โดยมีค่าความปลอดภัย (ตามแบบกำหนด) ปลานเสาเข็มตอกอยู่ทุกระดับ (ตามแบบกำหนด)
- 5.) ให้ทำการทดสอบเสาเข็มโดยวิธี DYNAMIC LOAD TEST อย่างน้อย 3 ต้น
- 6.) ตำแหน่งศูนย์เสาเข็มทุกต้นที่ตอกเสร็จแล้ว จะผิดพลาดไปจากศูนย์ตามแบบได้ไม่เกิน 5 ซม
- 7.) บริเวณที่ได้ตอกเสาเข็มไว้แล้ว ห้ามนำดิน หรือทรายมาถมทับ เพื่อป้องกันมิให้เสาเข็มชำรุด หรือหนีศูนย์กลาง

ข้อกำหนดทั่วไป

1. ผู้รับเหมาต้องตรวจสอบสภาพงานทั้งขนาด รวมทั้งขนาดและระดับที่งาน
2. ผู้รับเหมาต้องตรวจสอบขนาด สถานที่ตั้ง และลักษณะของงานทั้งหมดก่อน รวมทั้งเครื่องมือหรืออุปกรณ์ที่จ้างองงานต้องพร้อมไว้ให้
3. ผู้รับเหมาต้องตรวจสอบขนาดและตำแหน่งของงานให้ตรงกับเครื่องกลและงานไฟฟ้า รวมทั้งจัดซื้ออุปกรณ์ที่เกี่ยวข้อง
4. ปริมาณของวัสดุที่ใช้ให้ผู้รับเหมาเขียนข้อมูลเบื้องต้น เป็นความรับผิดชอบของผู้รับเหมาในการตรวจสอบปริมาณที่แน่นอน และทำให้เสร็จตามสัญญา
5. ถ้ามีข้อขัดแย้งหรือสงสัยในรายการใดๆ เช่น ตารางเหล็กเสริม ผู้รับเหมาต้องปฏิบัติตามที่ระบุในแบบ หรือรายการประกอบแบบ
6. หากงานก่อสร้างมีความเสียหายหรือไม่สมบูรณ์ต้องถูกแก้ไข โดยที่ผู้รับเหมาไม่สามารถติดราคาใดๆจากเจ้าของ
7. ที่นัฉวที่อยู่ใต้ดินต้องทะนกับชั้นที่ขมดบนั้นด้วยถึงกับยึดใต้ดิน บ่อหรือถังเก็บน้ำ ซึ่งสัมผัสกับผิวดินหรือน้ำ และทุกจุดของโครงสร้างต้องวางแนวกันซึม (Water Sweller) เสมอ
8. ตำแหน่งและปริมาณของเหล็กสำหรับฝังในคอนกรีต หรือแผ่นเหล็กสามารถปรับได้ตามสภาพที่งาน
9. ระดับและมิติต่างๆ กำหนดให้เป็นเมตร นอกจากแสดงไว้เป็นอย่างอื่น
10. ระดับในแบบวิศวกรรมโครงสร้างให้ใช้ระดับที่กำหนดไว้ในแบบสถาปัตยกรรมเป็นหลัก ซึ่งในระดับที่มีการแตกต่างเล็กน้อย

งานเสาเข็มตอก


1. การเสนอราคา ให้ผู้รับจ้างเสนอราคาค่าก่อสร้างฐานรากชนิดเสาเข็มตอก
 - 1.1 โครงการที่ 2 : ออกแบบอาคารพัฒนานวัตกรรมกรมเกษตร ขนาดเสาเข็ม คอ.ร. รูปสี่เหลี่ยมจัตุรัสตัน 0.30x0.30x21.00ม. ตามมาตรฐานผลิตภัณฑ์อุตสาหกรรม (มอก.396-2549)
รับน้ำหนักบรรทุกปลอดภัยได้ไม่น้อยกว่า 50 ตัน/ต้น (F.S.=2.5) รายละเอียดฐานรากตามแบบกำหนด
 - 1.2 ความยาวเสาเข็มขึ้นอยู่กับผลการเจาะสำรวจดิน ณ บริเวณทำการก่อสร้าง
2. การเจาะสำรวจดิน
 - 2.1 ให้ผู้รับจ้างทำการเจาะสำรวจดินโดยวิธี BORING TEST ตามแนวทางในเอกสารของหน่วยงาน โดยจะต้องสรุปผลให้ชัดเจนตามเอกสาร
 - 2.2 ตำแหน่งที่จะทำการเจาะสำรวจ รวมทั้งจำนวนจุดที่จะทำการเจาะ ให้อยู่ในดุลยพินิจของวิศวกร ผู้ทำการเจาะและรับรองผล ทั้งนี้ต้องไม่น้อยกว่า 3 จุด และต้องครอบคลุมหัวบริเวณที่จะทำการก่อสร้าง โดยคำนึงถึงความมั่นคงแข็งแรงและความปลอดภัยเป็นสำคัญ
 - 2.3 การรายงานผลการเจาะสำรวจดิน ผู้รับจ้างจะต้องส่งรายงานผลการเจาะสำรวจดินให้วิศวกรผู้ออกแบบ เพื่อพิจารณาาก่อนดำเนินการก่อสร้าง
 - 2.4 ความเสียหายอันเนื่องมาจากการผิดพลาดในการเจาะสำรวจดิน ผู้รับจ้างต้องรับผิดชอบค่าใช้จ่ายทางราชการหรือหน่วยงาน ทั้งนี้
3. คุณสมบัติของผู้ทำการเจาะดิน
 - 3.1 วิศวกร สาขาวิศวกรรมโยธา ตามพระราชบัญญัติควบคุม วิชาชีพวิศวกรรม พ.ศ.2542
 - 3.2 สถาบันที่เชื่อถือได้ ทั้งนี้ จะต้องมืวิศวกร สาขาวิศวกรรมโยธา ตามพระราชบัญญัติควบคุมวิชาชีพวิศวกรรม พ.ศ.2542 เป็นผู้ให้คำแนะนำปรึกษา และลงลายมือชื่อรับรองผลการตรวจสอบรายงานผลการทดสอบดิน
4. ผลการเจาะสำรวจดิน ในกรณีที่ไม่ผลการทดสอบดินสรุปโดยวิศวกร สาขาวิศวกรรมโยธาว่าต้องใช้เสาเข็มเป็นอย่างอื่น หรือยาว/สั้นกว่าที่เสนอราคา ผู้รับจ้างจะต้องปรับเปลี่ยนเพิ่ม-ลดเงินค่าก่อสร้างฐานรากทั้งทางราชการตามราคาของคณะกรรมการกำหนดราคากลาง ณ วันที่ตรวจสอบราคา/ประกวดราคา ต่อไป
5. ข้อกำหนดทั่วไป
 - 5.1 ในกรณีที่ได้เสนอมีความยาวเกิน 15 เท่าของหน้าตัดเสาต่อมุด้านแคบ ให้ผู้รับจ้างขยายหน้าตัดเสาต่อมุดังกล่าว จนมีความยาวไม่เกิน 15 เท่าของหน้าตัดเสาต่อมุด้าน

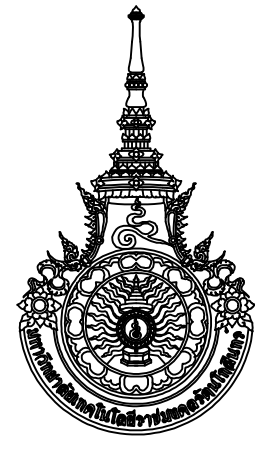 RAJAMANGALA UNIVERSITY OF TECHNOLOGY RATTANAKOSIN ARCHITECTURE AND ENGINEERING DESIGN BUREAU 96 MOO 3, T.SALAYA PHUTTHAMONTHON NAKHONPATHOM 73170 Tel. : 02441 6000 E-Mail : www.rmutr.ac.th	
PROJECT อาคารเฉลิมพระเกียรติฯทางภาคเหนือ ตำบลหนองมะ อำเภอวังหิน จังหวัดประจวบคีรีขันธ์ จำนวน 1 รายการ	
OWNER มหาวิทยาลัยเทคโนโลยีราชมงคลธัญบุรี	
SITE LOCATION มหาวิทยาลัยเทคโนโลยีราชมงคลธัญบุรี วิทยาเขตวังไกลกังวล	
CHANCELLOR อธิการบดี ผศ ศิวะ วุฒธาวาภิวัฒน์	
PROJECT ADVISER รองอธิการบดี อาจารย์ลิปะะ ดวงผึ้ง	
DIRECTOR OF ARCHITECTURE AND ENGINEERING ผู้อำนวยการ สำนักงานสถาปัตย์วิศวกรรมและวิศวกรรม ผศ.ขวัญจิรา จันทนา	
ARCHITECT นายลิปะะ ดวงผึ้ง สสท2044	
STRUCTURE ENGINEER นายสาธิตนธ์ ดวงผึ้ง สย6489 นายสมดุสิต ดวงผึ้ง สย7445	
SANITARY ENGINEER นายประสาร บุญเจริญ ภส1865	
ELECTRICAL ENGINEER นายเกรียงไกร ภมรพล สพท. 1682	
REVISION	
DATE 29.07.2563	
DRAWING รายการประกอบแบบ โครงสร้าง	
DWG.NO. S-02	TOTAL 210
REMARK 1. ไม้ค้ำยันและที่ค้ำยันและค้ำยัน รับน้ำหนัก 2. ระยะห่างในแบบสถาปัตย์กับอาคารจริง ให้ปรับให้เข้ากัน สถานที่จริง โดยผู้รับจ้างต้องปฏิบัติตามวิธีการและตรวจสอบราคาจ้าง และขออนุมัติก่อนการ	


REMARK

1. ให้ใช้ตัวอักษรที่กำหนดในแบบฟอร์มนี้ ห้ามใช้จากแบบ
2. รายละเอียดในแบบฟอร์มต้องตรงกับสถานที่จริง ให้ปรับให้เข้ากับสถานที่จริง โดยผู้รับจ้างต้องขึ้นการอนุมัติจากคณะกรรมการตรวจและสถาปนาิกก่อนดำเนินการ


แบบมาตรฐานวิศวกรรมโครงสร้าง 2

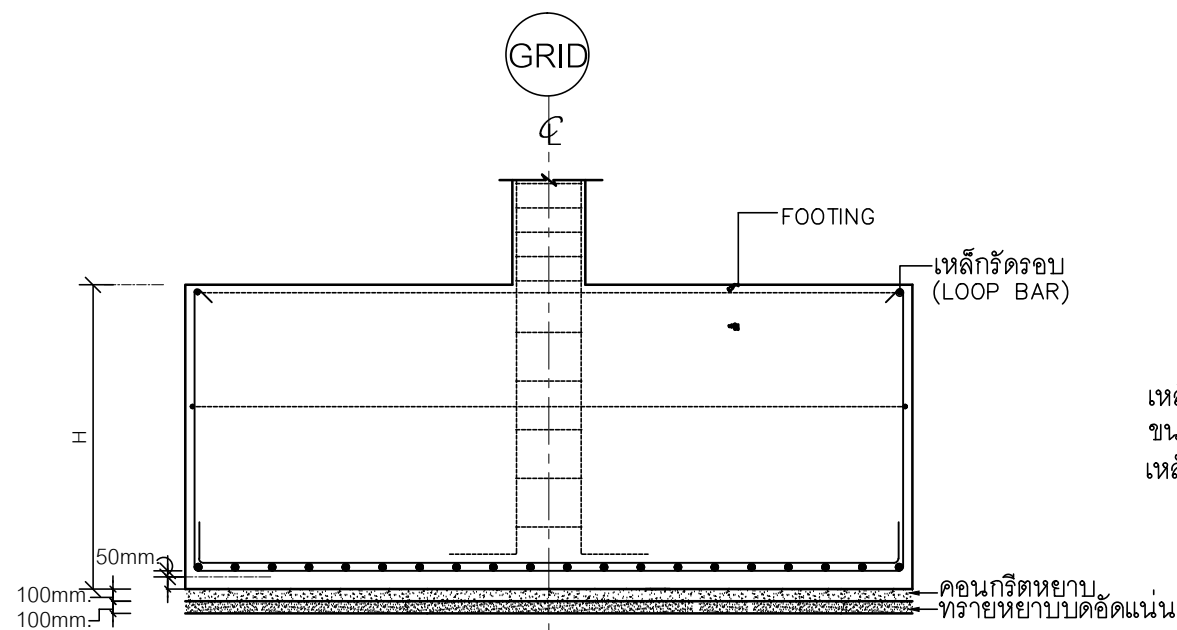

แบบขยายมาตรฐานสำหรับฐานราก
(STANDARD DETAIL FOR FOOTING)

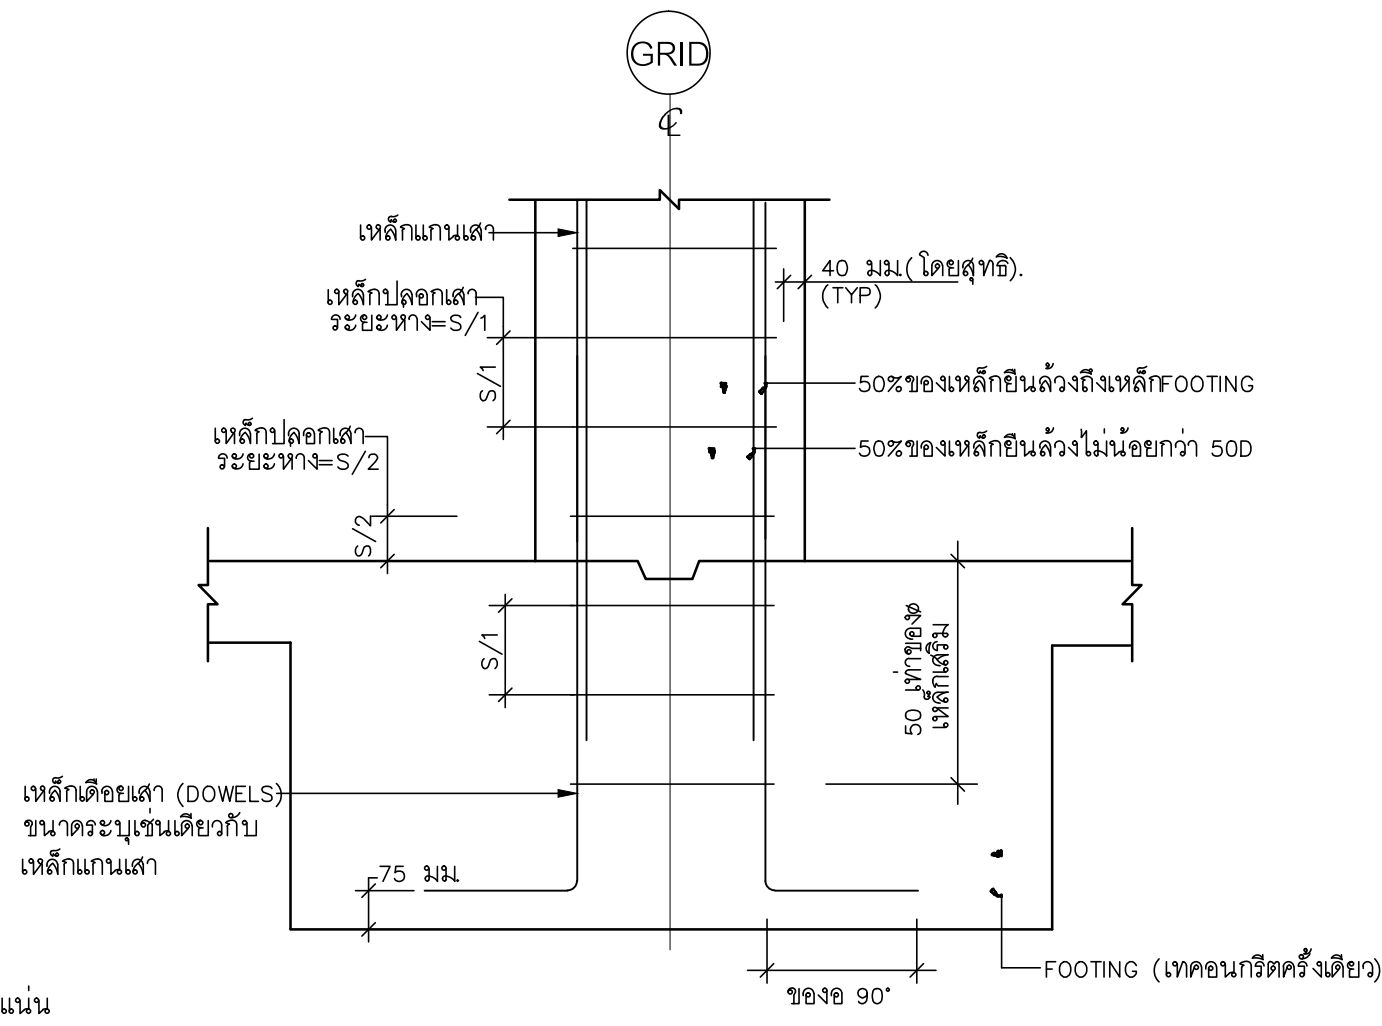

การจัดวางเหล็กเสริมเสานใน FOOTING ในกรณีเทคอนกรีต FOOTING ครังเดียว

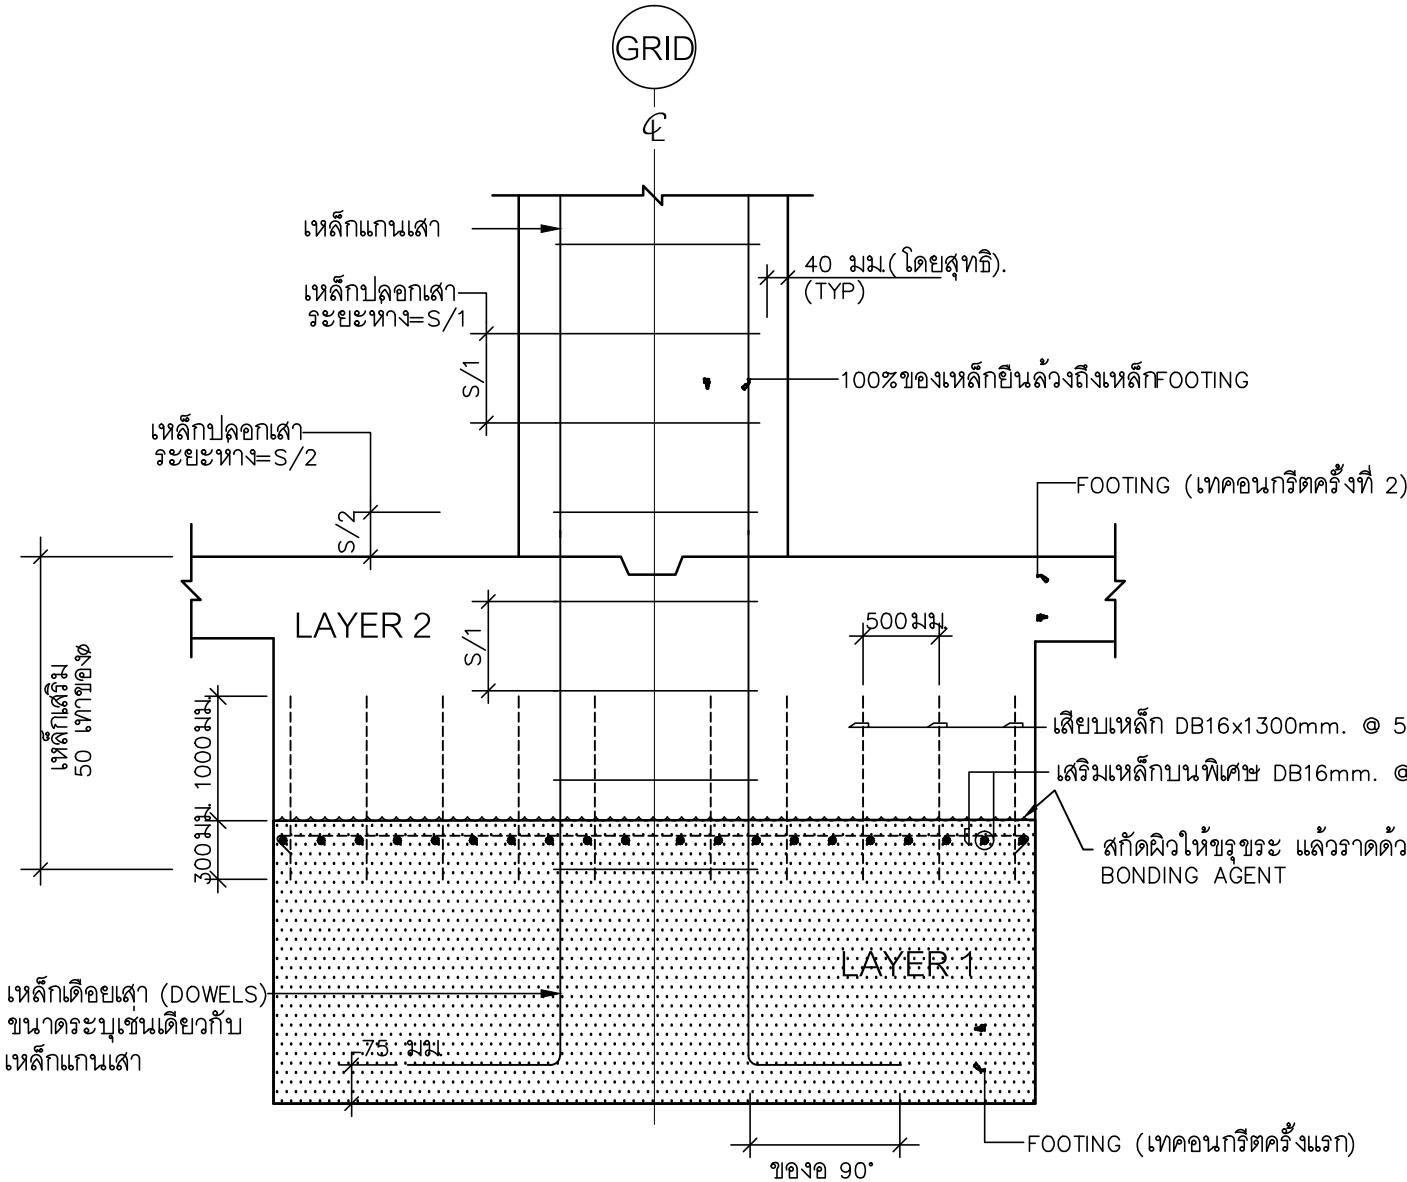


การจัดวางเหล็กเสริมเสานใน FOOTING ในกรณีเทคอนกรีต FOOTING 2 ครั้ง


การจัดวางเหล็กเสริมเสานใน FOOTING ในกรณีเทคอนกรีต FOOTING ครังเดียว
(TYPICAL REINF. COLUMN SPLICE DETAIL AT FOOTING)

ข้อกำหนดการทำงานฐานราก และองค์อาคารขนาดใหญ่


- ฐานรากที่หนาเกิน 2000mm. และผู้รับจ้างประสงค์จะเทคอนกรีตเป็น 2 ชั้น จะต้องเสริมเหล็กเป็นพิเศษ ขนาด DB16mm. @ 250mm. ในชั้นที่จะเทก่อน และเสียบเหล็ก DB16mm.x1300mm. @ 500mm. ตลอดโดยฝังไว้ในคอนกรีต ส่วนละ 300 mm เมื่อจะเทคอนกรีตทับให้ทำความสะอาดผิวคอนกรีตที่แห้งแล้ว สักผิวให้ขรุขระ แล้วราดด้วย BONDING AGENT ก่อนการเทคอนกรีตอีกชั้น เพื่อเชื่อมคอนกรีตผิว 2 ชั้นให้เป็นเนื้อเดียวกัน
 - หากหนาเกินกว่า 2 ชั้นจะต้องเสริมเหล็กพิเศษดังกล่าวไว้ผิวของชั้นที่ 2 ด้วย
- ในการเทองค์อาคารขนาดใหญ่เช่นฐานราก ผู้รับจ้างควรจะต้องดำเนินการดังต่อไปนี้
 - ควบคุมอุณหภูมิของคอนกรีตก่อนเทไม่เกิน 36 °C
 - จะต้องเสนอวิธีควบคุมอุณหภูมิของคอนกรีตที่เทกลาง ความหนาไม่เกิน 77 °C และลดค่าของอุณหภูมิผิวและภายในไม่เกิน 20 °C เช่น การระบายความร้อนภายใน โดยฝังท่อระบายความร้อน
 - จะต้องเสนอวิธีการป้องกันการแตกร้าวของคอนกรีต

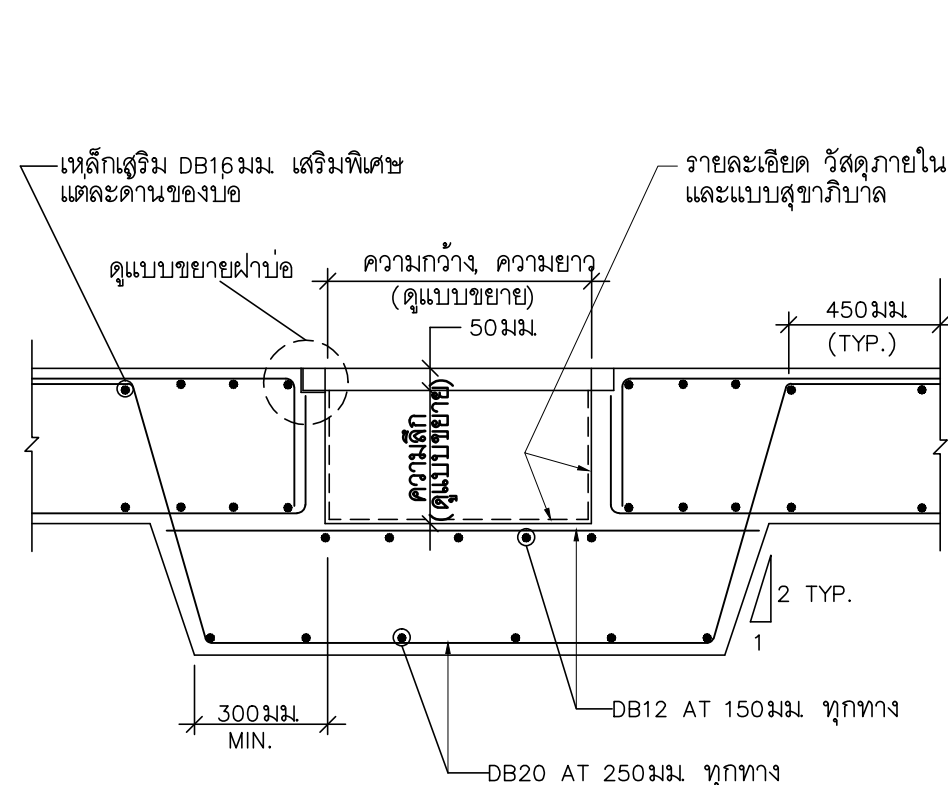


แบบขยายมาตรฐานสำหรับบ่อ SUMP
(SUMP PIT DETAIL)

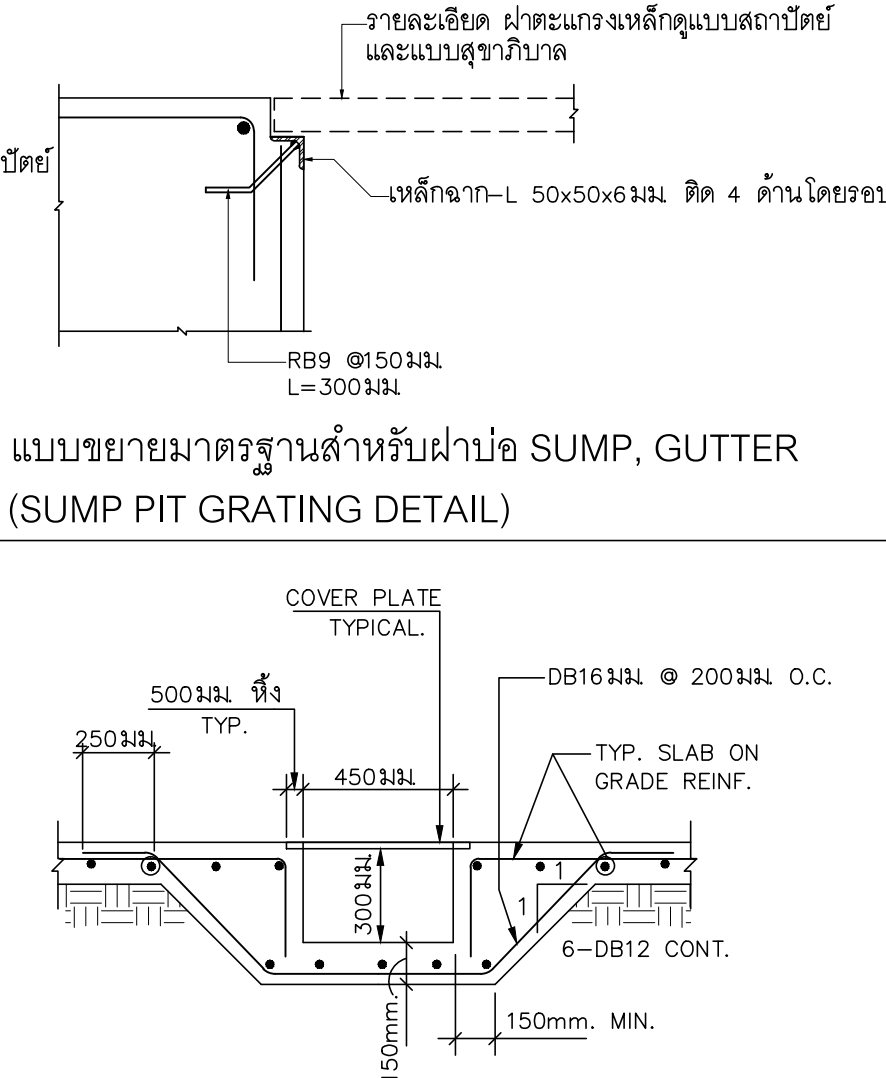


แบบขยายมาตรฐานสำหรับ CABLE TRENCH
(TYPICAL CABLE TRENCH DETAIL)

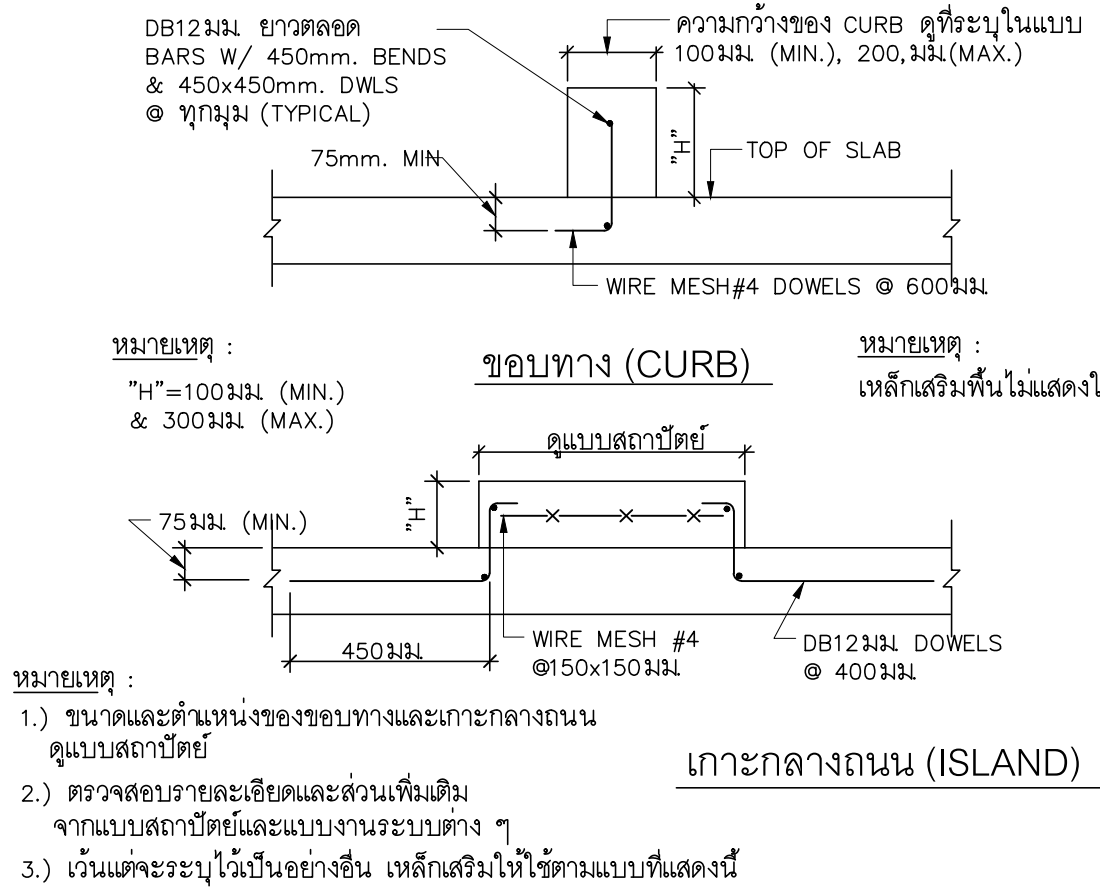




แบบขยายมาตรฐานสำหรับขอบทางและเกาะกลางถนน
(CONCRETE CURBS AND ISLANDS)

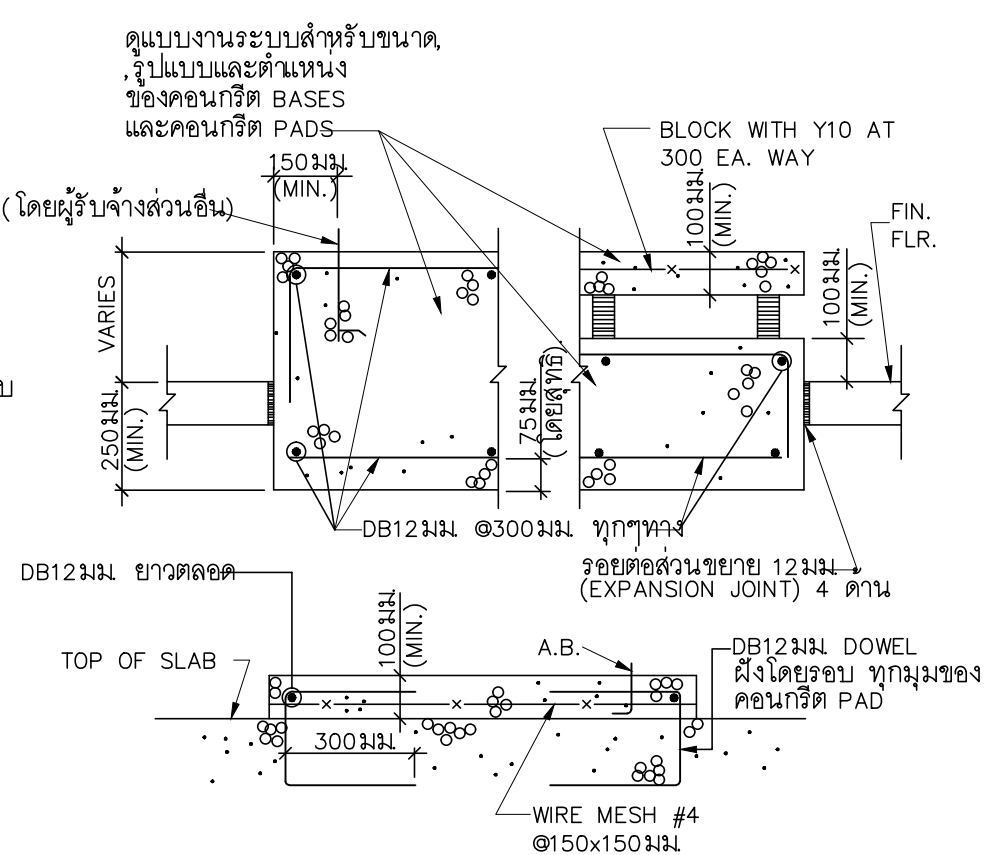

แบบขยายมาตรฐานสำหรับคอนกรีต BASES
สำหรับอุปกรณ์อาคาร
(CONCRETE BASE & PAD FOR EQUIPMENT)

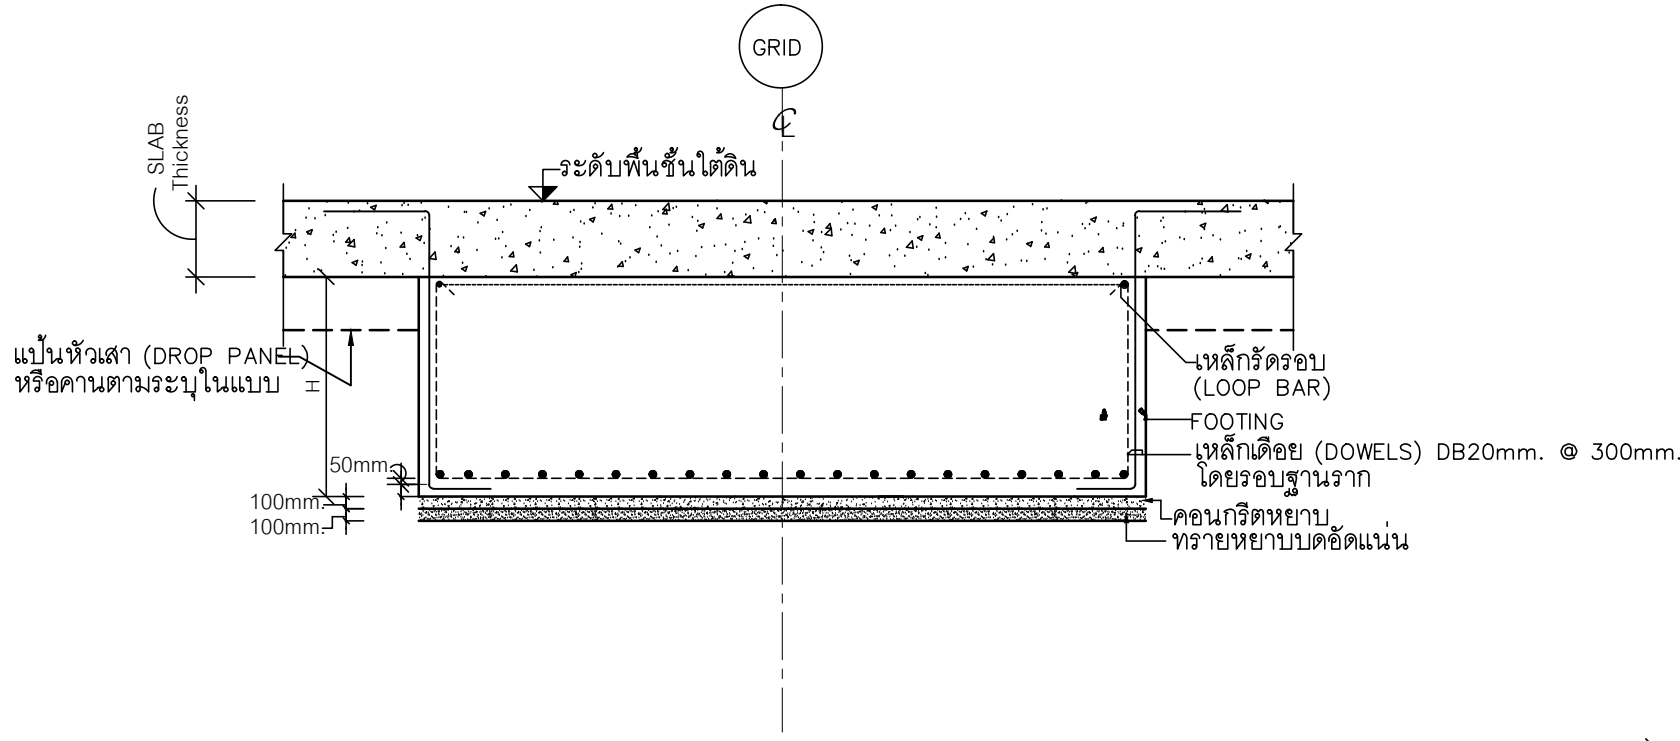

แบบขยายมาตรฐานสำหรับฝังเหล็กเดือย (DOWELS)
ในฐานรากเสริมกับพื้นชั้นใต้ดิน
(TYPICAL DOWEL BARS AT BASEMENT FLOOR)

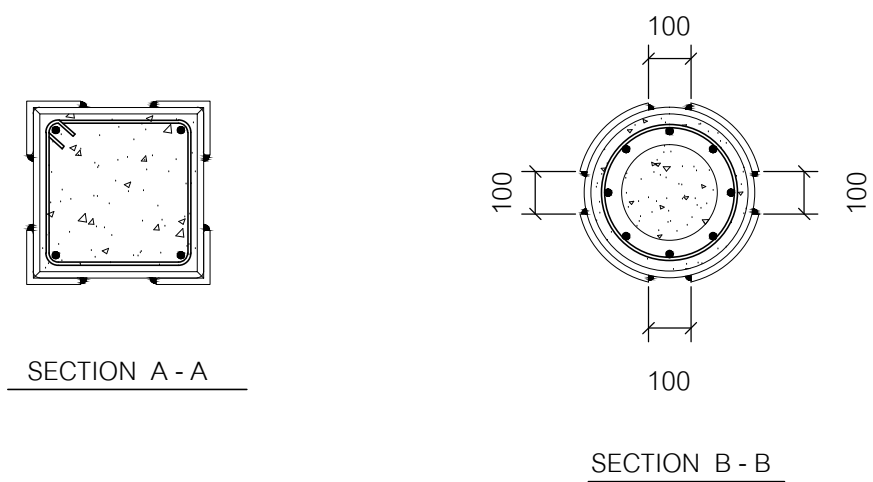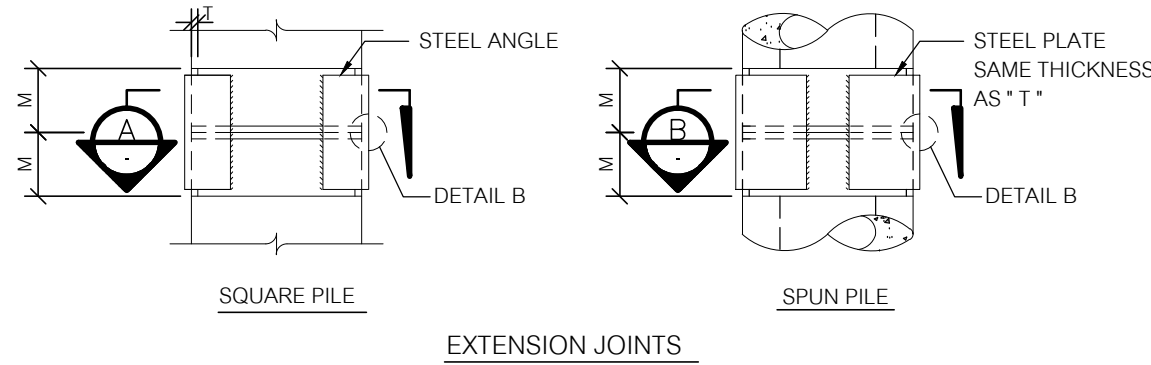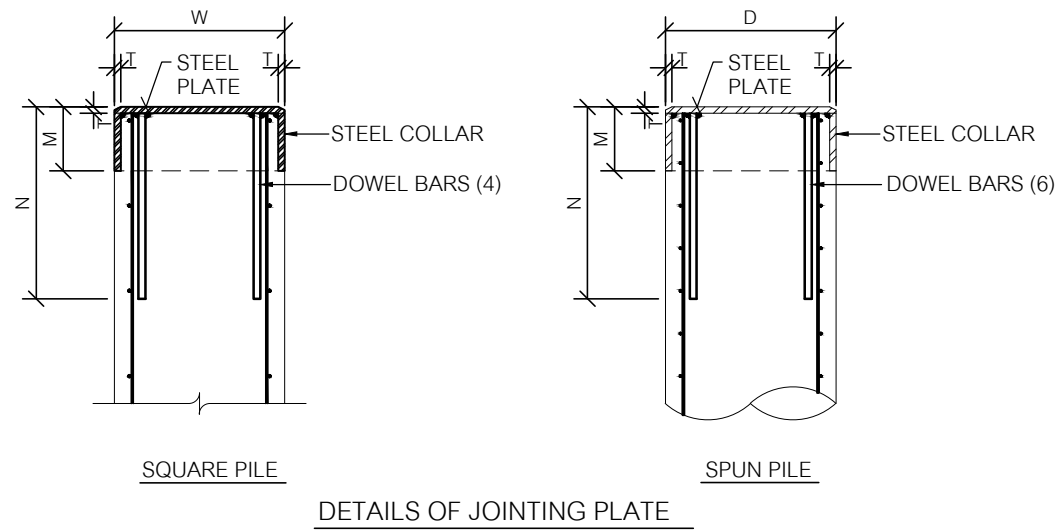

PILE SIZE WORD	STEEL PLATE THICKNESS T	STEEL COLLAR		DOWEL BARS		STEEL ANGLE
		M	T	SIZE	N	
LESS THAN 400	12	150	15	DB16	450	L 100x100x12
400 - 600	15	200	20	DB20	600	L 150x150x15
MORE THAN 600	20	250	25	DB25	750	L 200x200x20

แบบขยายมาตรฐานสำหรับการต่อเสาเข็มตอก
(TYPICAL STANDARD DETAILS FOR DRIVEN PILE CONNECTION)



RAJAMANGALA UNIVERSITY OF TECHNOLOGY RATTANAKOSIN
ARCHITECTURE AND ENGINEERING DESIGN BUREAU

96 MOO 3, T.SALAYA
PHUTTHAMONTHON NAKHONPATHOM 73170
Tel. : 02441 6000 E-Mail : www.rmtr.ac.th

PROJECT

อาคารเฉลิมพระเกียรติฯทางใต้ด้านความนิยม
ตำบลหนองนก อำเภอวังหิน จังหวัดประจวบคีรีขันธ์
จำนวน 1 รายการ

OWNER

มหาวิทยาลัยเทคโนโลยีราชมงคลรัตนโกสินทร์

SITE LOCATION

มหาวิทยาลัยเทคโนโลยีราชมงคลรัตนโกสินทร์
วิทยาเขตรังสิตคลองหลวง

CHANCELLOR

อธิการบดี ศศ. ศิวะ วุฒธราภิวัฒน์

PROJECT ADVISER

รองอธิการบดี อาจารย์ลิปะ ดั่งผึ้ง

DIRECTOR OF ARCHITECTURE AND ENGINEERING

ผู้อำนวยการ
สำนักงานออกแบบสถาปัตยกรรมและวิศวกรรม
ผศ.ชวินชัย จันทนา

ARCHITECT

นายลิปะ ดั่งผึ้ง สสท.2044

STRUCTURE ENGINEER

นายสาวิทย์ ดั่งผึ้ง สย.6489
นายสมุดลย์ ดั่งผึ้ง สย.7445

SANITARY ENGINEER

นายประสาร บุญเจริญ ภส.1865

ELECTRICAL ENGINEER

นายเกรียงไกร ภรพล
สพท. 1682

REVISION

DATE

29.07.2563

DRAWING


แบบมาตรฐานวิศวกรรม
โครงสร้าง 2

DWG.NO.	TOTAL
S-04	210


REMARK

1. วัสดุที่ใช้ตามแบบและมาตรฐาน วัสดุจากภายนอก
2. รายละเอียดตามแบบและมาตรฐาน วัสดุจากภายนอก
3. วัสดุที่ใช้ตามแบบและมาตรฐาน วัสดุจากภายนอก
4. วัสดุที่ใช้ตามแบบและมาตรฐาน วัสดุจากภายนอก


แบบมาตรฐานวิศวกรรมโครงสร้าง 4

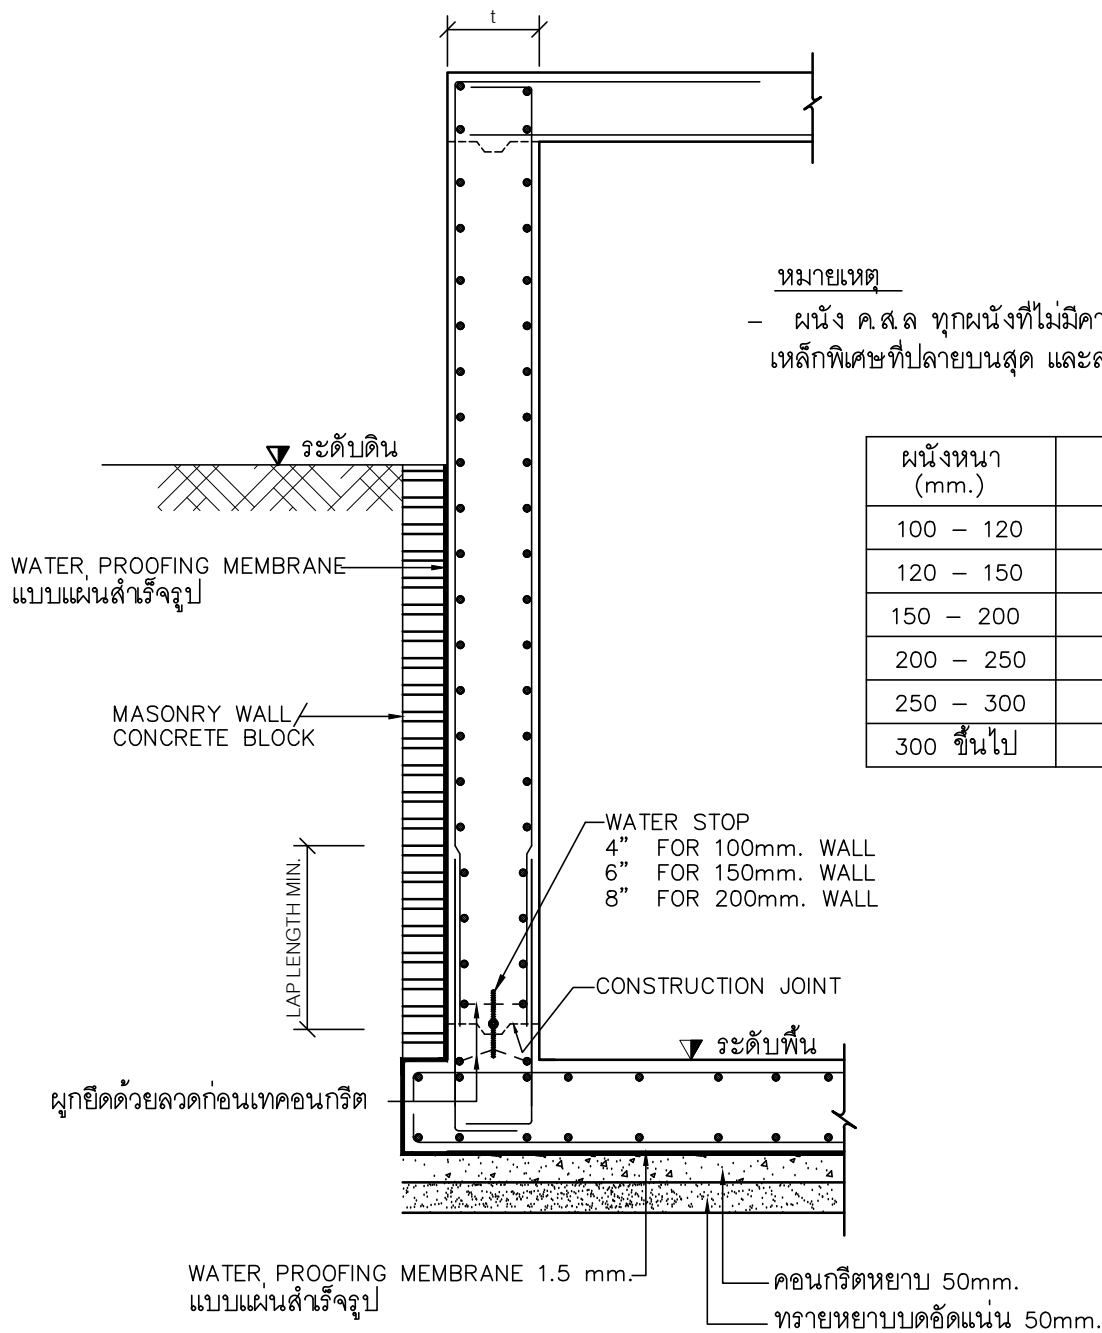

ผนังหนา (mm.)	เสริมเหล็กพิเศษ (บนสุดและล่างสุด)
100 - 120	2-DB12mm.
120 - 150	4-DB16mm.
150 - 200	4-DB20mm.
200 - 250	4-DB25mm.
250 - 300	4-DB25mm.
300 ขึ้นไป	ให้ระบุเป็นพิเศษ

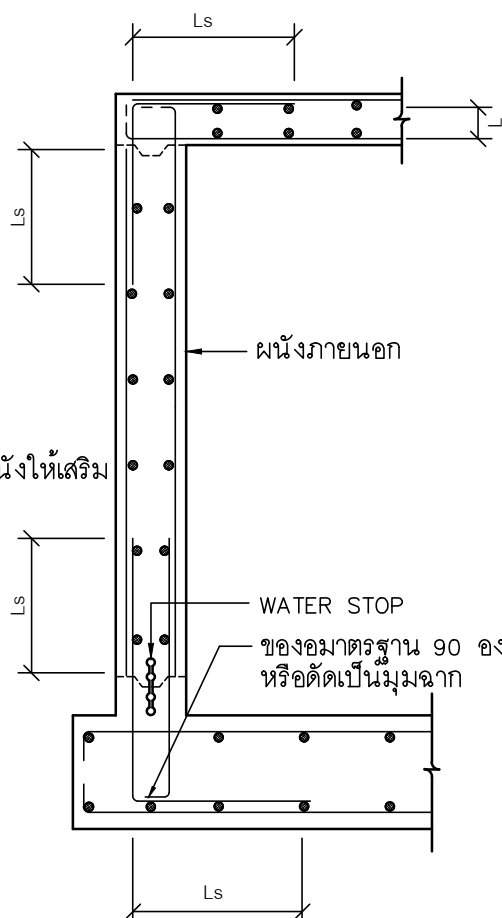


แสดงการเสริมเหล็กผนังในแนวตั้ง (VERTICAL REINFORCEMENT)

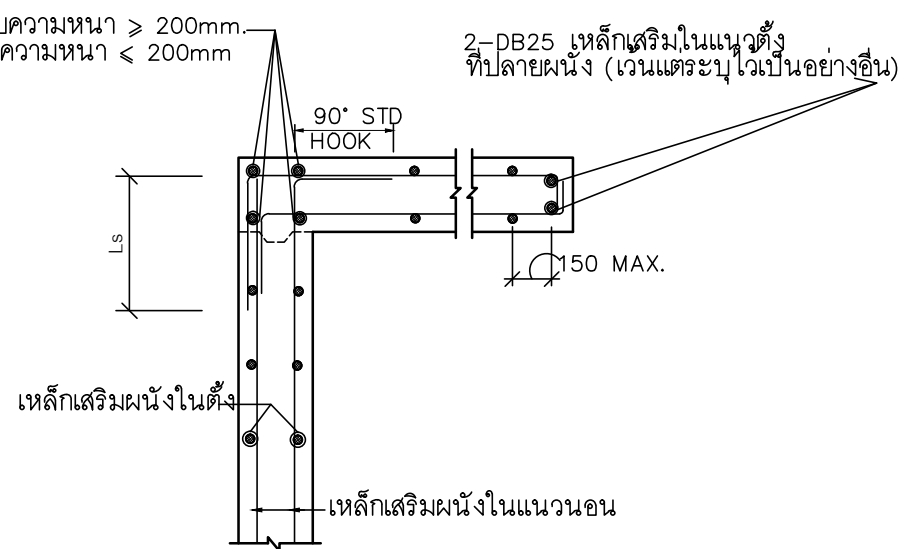


แสดงการเสริมเหล็กผนังในแนวนอน (HORIZONTAL REINFORCEMENT)

แบบมาตรฐานแสดงการเสริมเหล็กในผนัง (DETAIL OF REINFORCEMENT IN WALLS)

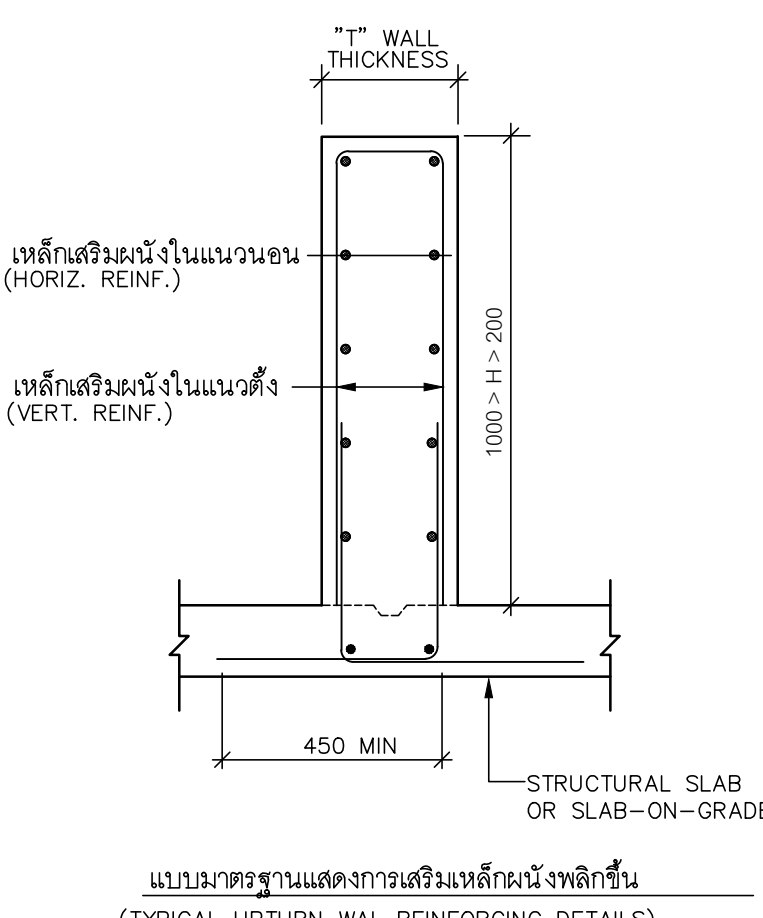

แบบมาตรฐานแสดงการเสริมเหล็กผนังหลักขึ้น (TYPICAL UPTURN WAL REINFORCING DETAILS)

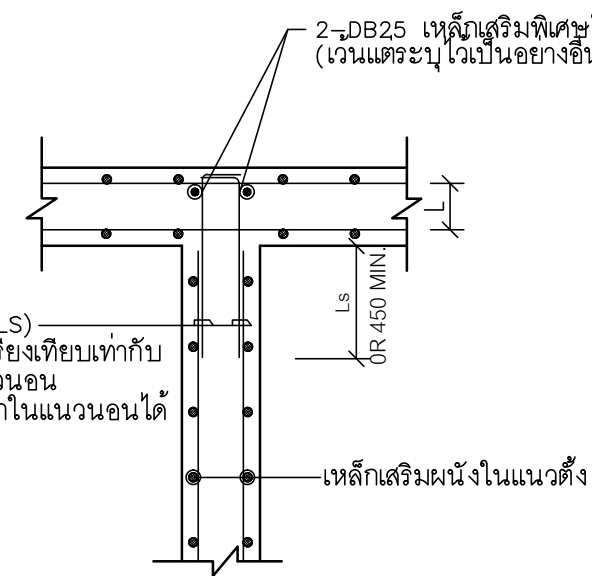

แบบมาตรฐานแสดงการเสริมเหล็กบริเวณมุมผนัง (TYPICAL WALL CORNER REINFORCING DETAILS)

แบบมาตรฐานแสดงการเสริมเหล็กบริเวณมุมผนัง (TYPICAL WALL INTERSECTION REINFORCING DETAILS)

หมายเหตุ


- 1.) L_d = ความยาวระยะฝังเพิ่ม (DEVELOPMENT LENGTH) ดูตารางรายละเอียดในแบบเลขที่ S-1A-003
- 2.) L_s = ระยะเหล็กต่อทาบ (LAP SPICE LENGTH) ดูตารางรายละเอียดในแบบเลขที่ S-1A-003
- 3.) ให้ช่องเสริมเหล็กมาตรฐาน 90 องศา หรือตัดเป็นมุมฉาก ในกรณีนี้ ระยะ $L < L_d$

หมายเหตุ :


- 1.) ในเหล็กเสริมพิเศษอย่างน้อยตามแบบแสดง ความแข็งแรงของผนัง ค.ส.ล. ที่เจาะช่องเปิด จะต้องไม่น้อยกว่าความแข็งแรงของผนัง ค.ส.ล. เดิม
- 2.) สำหรับช่องเปิดประตู ให้อัดในแบบมาตรฐาน แสดงการเสริมเหล็กพิเศษรอบช่องเปิดในผนังกำแพงลิฟต์

แบบมาตรฐานแสดงการเสริมเหล็กกรณีที่มีการเจาะช่องเปิดในผนัง ค.ส.ล. (TYPICAL WALL OPENING REINFORCING DETAIL)

เหล็กเสริมพิเศษรอบช่องเปิด ในกรณีไม่ได้ระบุ ให้เสริมเสริมเช่นเดียวกับเหล็กเสริมผนัง (หรือให้ใช้เหล็กเสริม 2-DB20mm. ทุก ๆ ด้านเป็นอย่างน้อย) (TYP.)

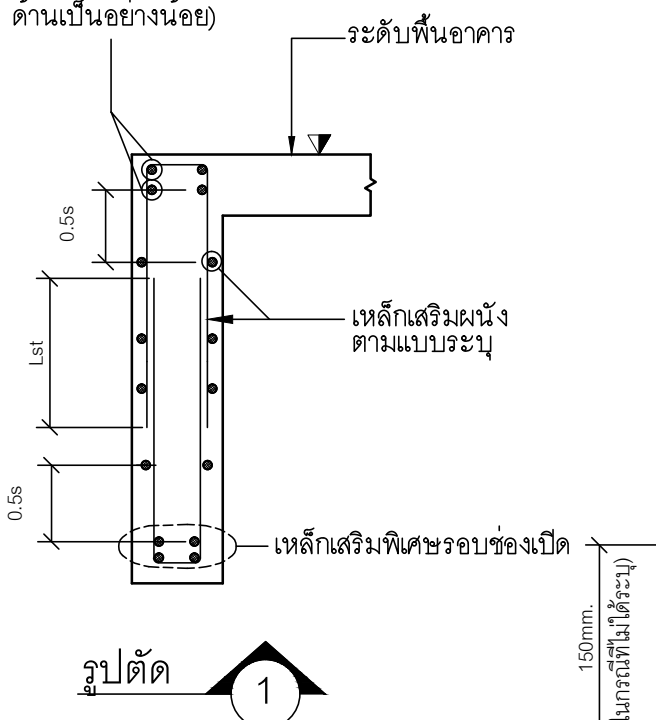

รูปตัด 1

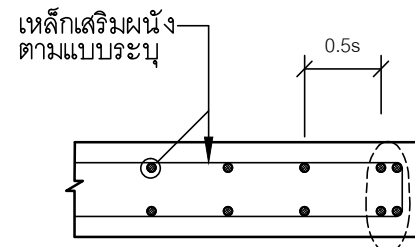

รูปตัด 2


หมายเหตุ

- 1.) s = ระยะเรียงเหล็ก (BAR SPACING) ตามแบบระบุ


รายละเอียดเหล็กเสริมผนังหลักขึ้น				F'C=240 ksc	Fy =4,000 ksc
ความสูง "H" HEIGHT (mm.)	ความหนา "T" WALL THICKNESS (mm.)	เหล็กเสริม REINFORCING			
		เหล็กเสริมในแนวนอน HORIZ.		เหล็กเสริมในแนวตั้ง VERTICAL	
300	100	DB12mm. @300mm.	DB16mm. @150mm.		
450	150	DB12mm. @300mm.	DB12mm. @200mm.		
600	150	DB12mm. @300mm.	DB16mm. @150mm.		
750	200	DB12mm. @300mm.	DB20mm.@200mm.		
1000	300	DB12mm. @300mm.	DB25mm.@250mm.		

หมายเหตุ :


- 1.) เหล็กเสริมผนังที่แสดงในแบบ ถ้าในแบบระบุไว้เป็นอย่างอื่น ให้ใช้ตามระบุไว้เช่น
- 2.) ผนังที่มีความหนาน้อยกว่า 150 มม. ให้ใช้เหล็กเสริมผนังแบบชั้นเดียว (USE 1 LAYER.)

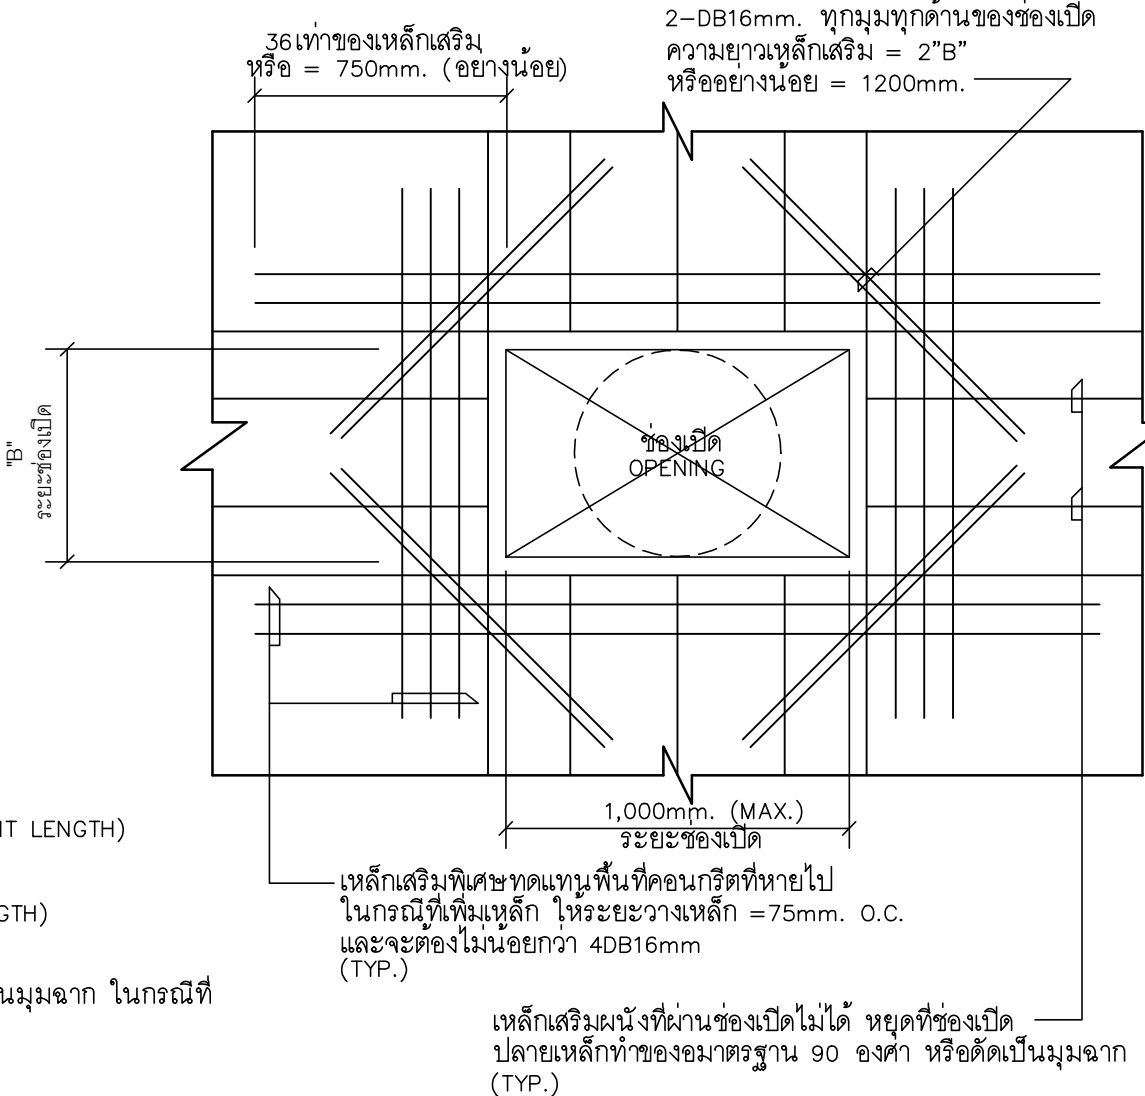


เหล็กเสริมผนังที่ผ่านช่องเปิดไม่ได้ หุดยที่ช่องเปิด ปลายเหล็กที่หัวของมุมฐาน 90 องศา หรือตัดเป็นมุมฉาก (TYP.)

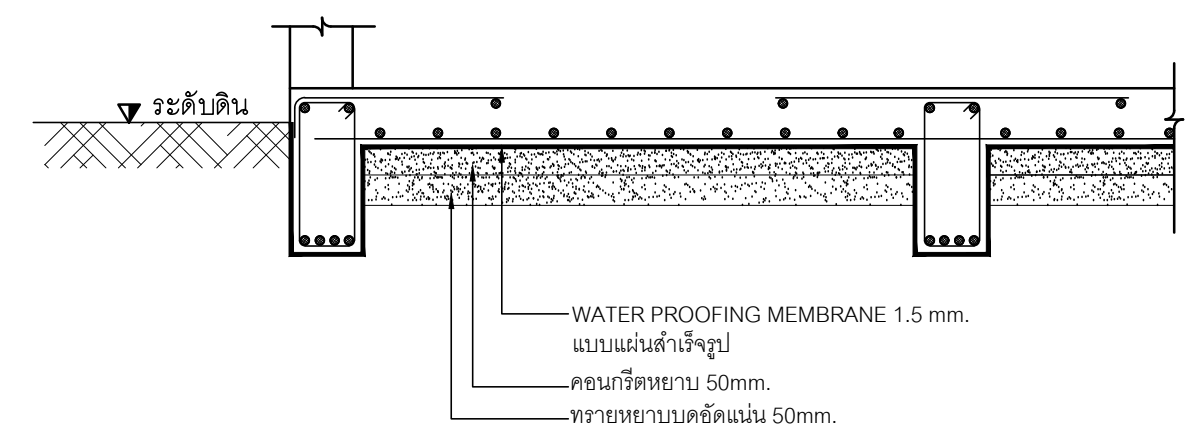

แบบมาตรฐานแสดงการติดตั้งระบบกันซึมสำหรับพื้นชั้นใต้ดินหรือวางบนดิน (WATER PROOFING MEMBRANE FOR GROUND SLAB)

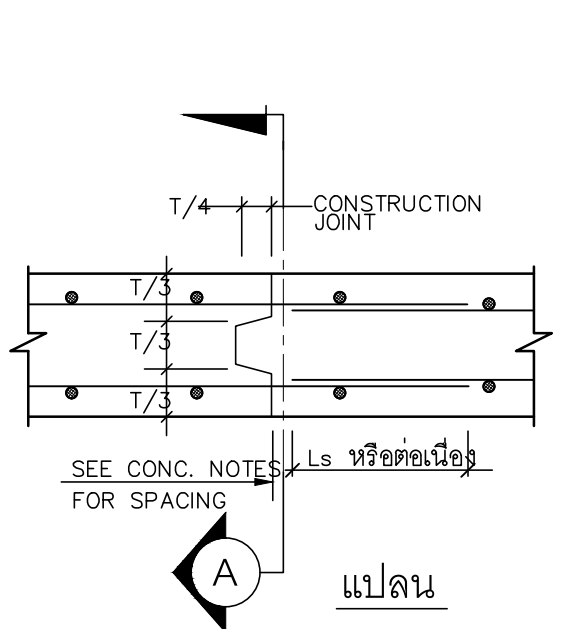

แบบมาตรฐานแสดงการทำรอยต่อก่อสร้างผนัง (TYPICAL WALL CONSTRUCTION JOINT DETAIL)

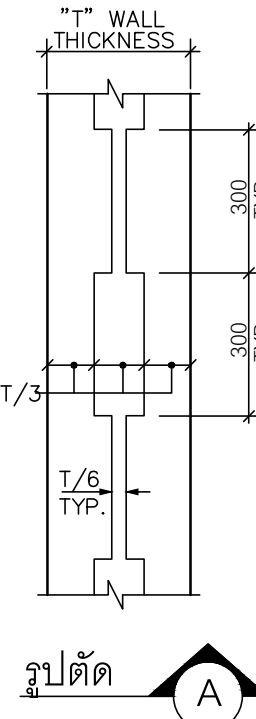

ให้แนบแบบมาตรฐานแสดงการเสริมเหล็กบริเวณมุมผนัง มาปรับใช้ได้

เหล็กเสริมพิเศษรอบช่องเปิด ในกรณีไม่ได้ระบุ ให้เสริมเสริมเช่นเดียวกับเหล็กเสริมผนัง (หรือให้ใช้เหล็กเสริม 2-DB20mm. ทุก ๆ ด้านเป็นอย่างน้อย) (TYP.)

เมื่อไม่ปรากฏว่ามีประตูช่องเปิดที่ด้านล่าง ให้เสริมเหล็กเสริมพิเศษรอบช่องเปิดดังที่แสดง ให้เสริมเสริมเช่นเดียวกับเหล็กเสริมผนัง (หรือให้ใช้เหล็กเสริม 2-DB20mm. ทุก ๆ ด้านเป็นอย่างน้อย) (TYP.)

หมายเหตุ

- รายละเอียดที่แสดงนี้เป็นเพียงรูปแบบทั่วไป โดยกรณีที่ต้องนำไปปรับใช้ ให้ดูแบบขยายรายละเอียดของช่องเปิดในผนังกำแพงลิฟต์ให้ถูกต้องแน่นอนก่อน

แบบมาตรฐานแสดงการเสริมเหล็กพิเศษรอบช่องเปิดในผนังกำแพงลิฟต์ (ADDITIONAL REINFORCEMENT FOR OPENING AT LIFT WALL)



RAJAMANGALA UNIVERSITY OF TECHNOLOGY RATTANAKOSIN
ARCHITECTURE AND ENGINEERING DESIGN BUREAU
96 MOO 3, T.SALAYA
PHUTHAMONTHON NAKHONPATHOM 73170
Tel. : 02441 6000 E-Mail : www.rmutr.ac.th

PROJECT

อาคารเฉลิมพระเกียรติพระบาทสมเด็จพระเจ้าอยู่หัวฯ จำนวน 1 อาคาร

OWNER

มหาวิทยาลัยเทคโนโลยีราชมงคลธัญบุรี

SITE LOCATION

มหาวิทยาลัยเทคโนโลยีราชมงคลธัญบุรี วิทยาลัยโกลบอล

CHANCELLOR

อธิการบดี ผศ. ศิวะ วสุนธราภิวัฒก์

PROJECT ADVISER

รองอธิการบดี อาจารย์ลิปะ ดั่งมั่ง

DIRECTOR OF ARCHITECTURE AND ENGINEERING

ผู้อำนวยการสำนักงานสถาปัตย์วิศวกรรมและวิศวกรรม ผศ. ชรินทร์ชัย จันทนา

ARCHITECT

นายลิปะ ดั่งมั่ง สสค.2044

STRUCTURE ENGINEER

นายสฤษดิ์ ดั่งมั่ง สย.6489

นายสุเมธ ดั่งมั่ง สย.7445

SANITARY ENGINEER

นายประสาร บุญเจริญ ภาส.1865

ELECTRICAL ENGINEER

นายเกรียงไกร ภรพผล ส.พ.ก. 1682

REVISION

DATE

29.07.2563

DRAWING

แบบมาตรฐานวิศวกรรม โครงสร้าง 4

DWG.NO.

S-06


TOTAL

210


REMARK

1. ให้ดูรายละเอียดที่แนบมาในแบบฉบับนี้
2. รายละเอียดที่แนบมาในแบบฉบับนี้ ให้ปรับใช้ตามสภาพจริง ไม่ผูกพันต่อสัญญา


แบบมาตรฐานวิศวกรรมโครงสร้าง 5

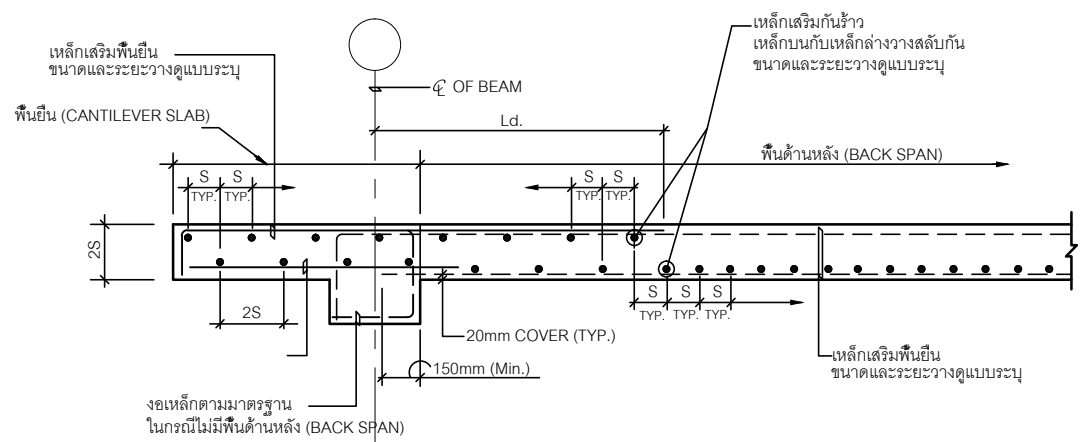


แบบมาตรฐานแสดงการเสริมเหล็กในพื้นยื่น (TYPICAL CANTILEVER SLAB REINFORCEMENT DETAIL)

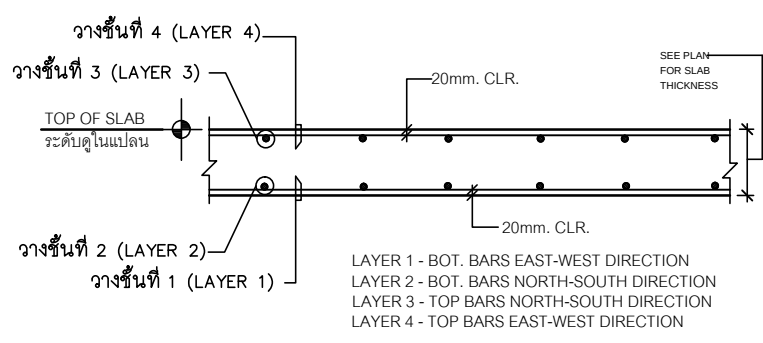


แบบมาตรฐานแสดงลำดับการวางวางเหล็กเสริมในพื้นสองทาง TWO-WAY SLAB REINFORCING BAR PLACEMENT SEQUENCE

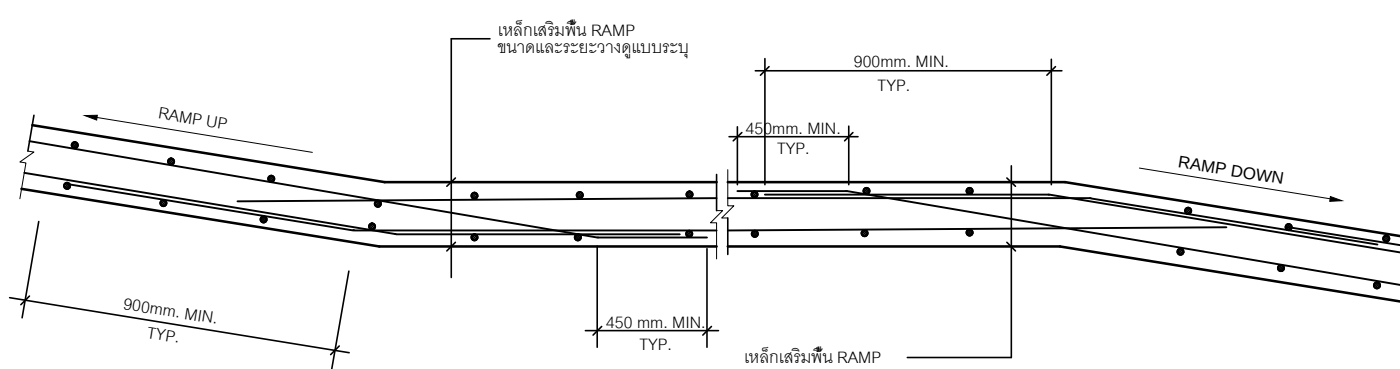


แบบมาตรฐานแสดงเหล็กเสริมในพื้นทางลาด (TYPICAL RAMP SLAB REINFORCEMENT DETAIL)

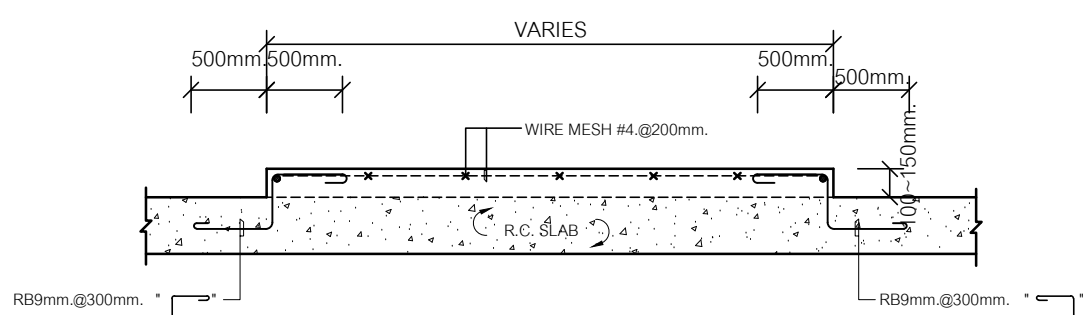


การเสริมระดับพื้นหนา 100 mm. ขึ้นไป แต่ไม่เกิน 150 mm.

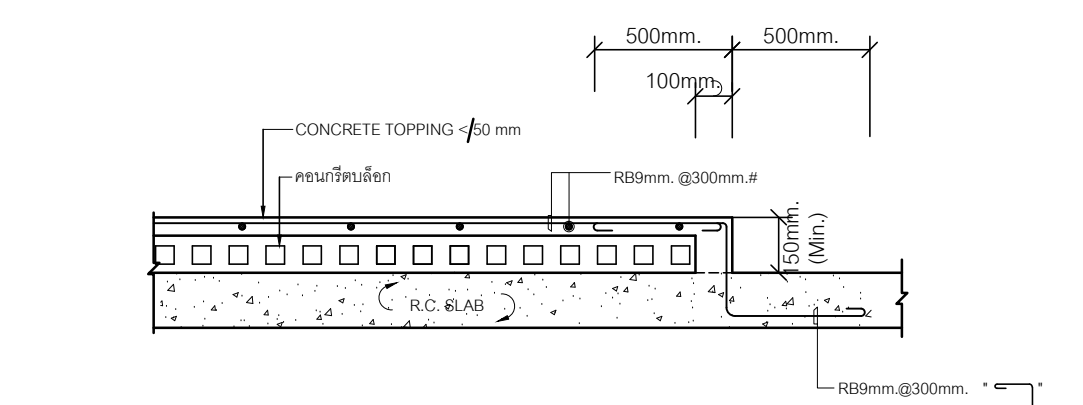


การเสริมระดับพื้นหนา 150 mm. ขึ้นไป

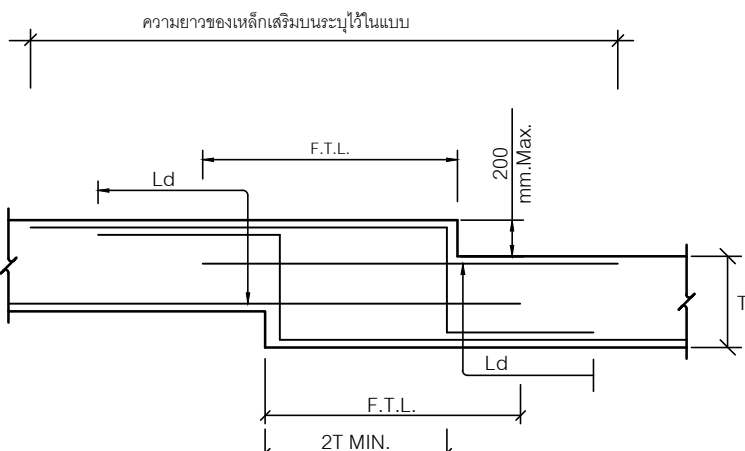


แบบมาตรฐานแสดงการเสริมเหล็กดกดของพื้น (TYPICAL SLAB DEPRESSION DETAIL)

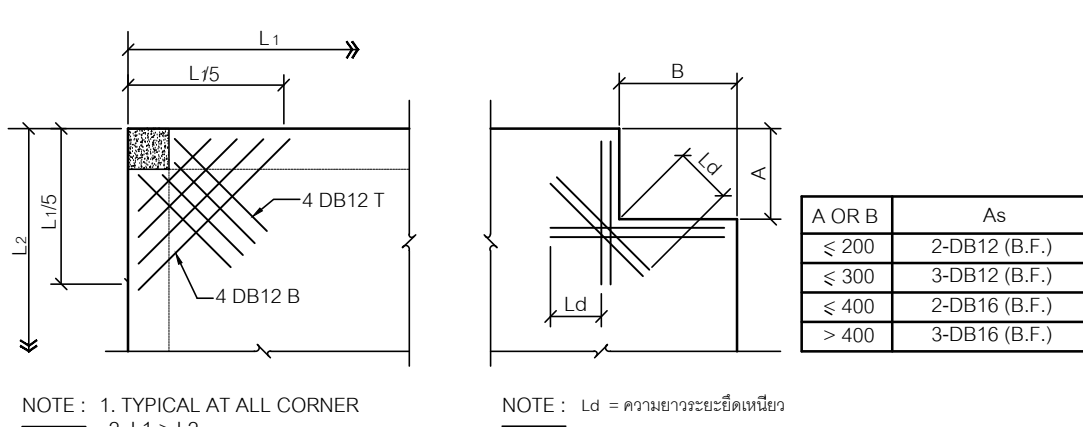


แบบมาตรฐานแสดงการเสริมเหล็กของพื้นบริเวณมุมของช่องเปิด (ADDITIONAL REINFORCEMENT AT CORNER OF SLAB)

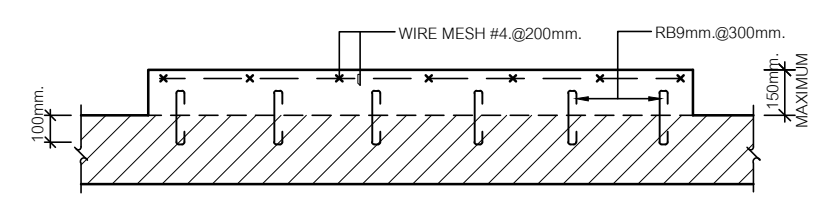


แบบมาตรฐานการเสริมเหล็กของพื้นพอกคอนกรีต (ADDITIONAL REINFORCEMENT AT CONCRETE ADDITION)

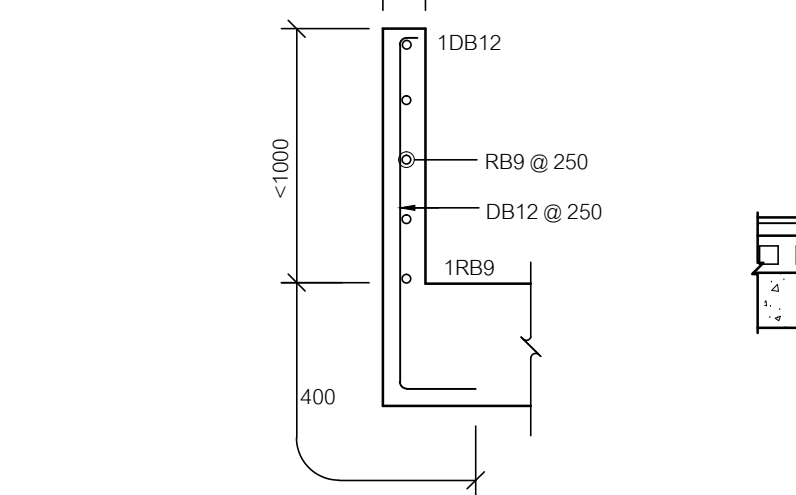


แบบมาตรฐานการเสริมเหล็กของ PARAPET คอนกรีต (TYPICAL REINFORCEMENT FOR CONCRETE PARAPET)

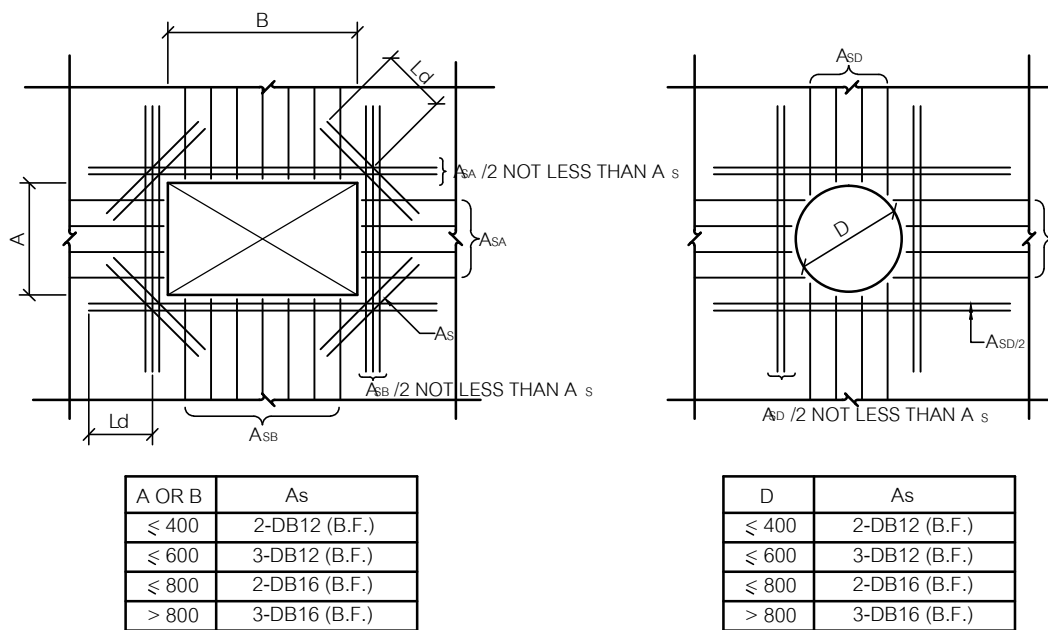


NOTE 1. PLACE REINFORCEMENT AS SHOWN UNLESS SPECIFIED ON THE DRAWINGS 2. Ld = DEVELOPMENT LENGTH

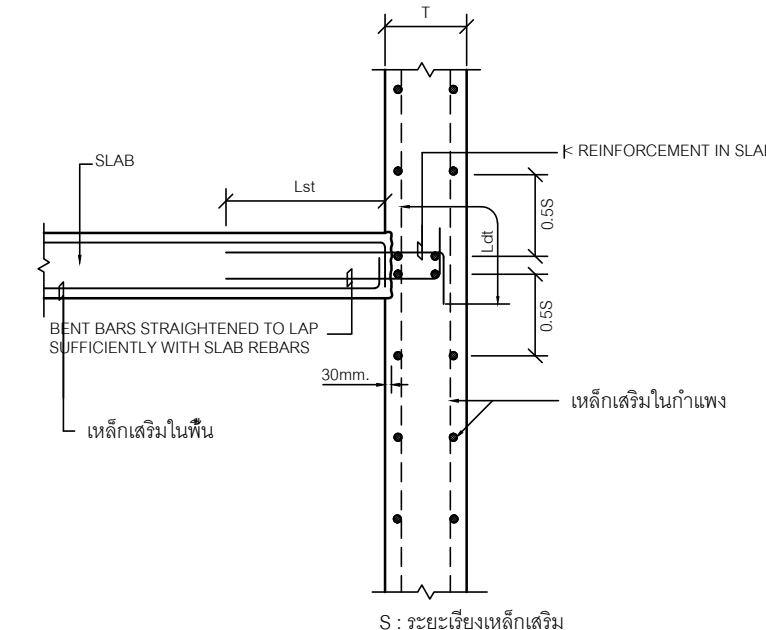


แบบมาตรฐานแสดงการ BLOCKOUT กำแพง สำหรับวางเหล็กเสริมพื้น (WALL BLOCKOUT DETAIL FOR SLAB SUPPORT)

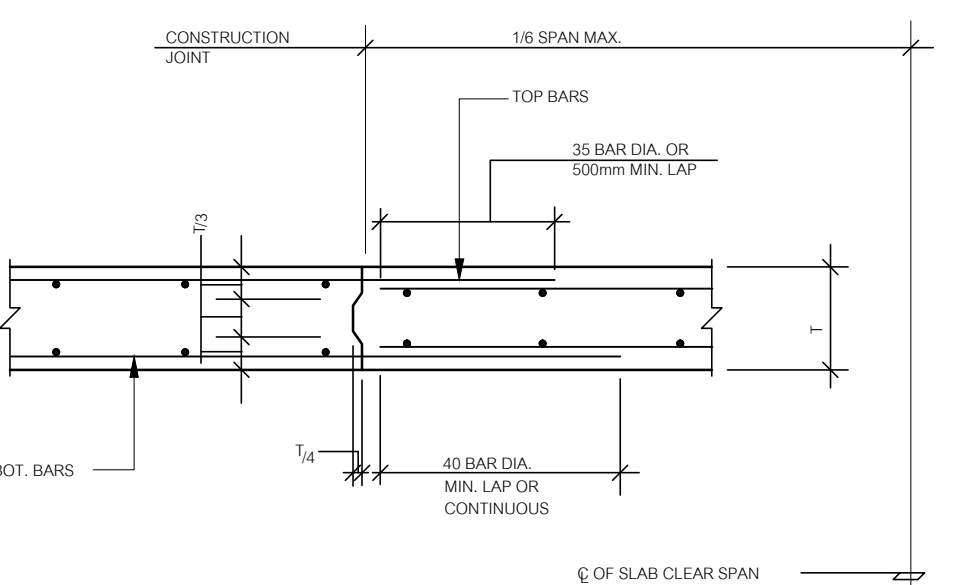


แบบมาตรฐานรอยต่อการก่อสร้างของพื้น (TYPICAL SLAB CONSTRUCTION JOINT)

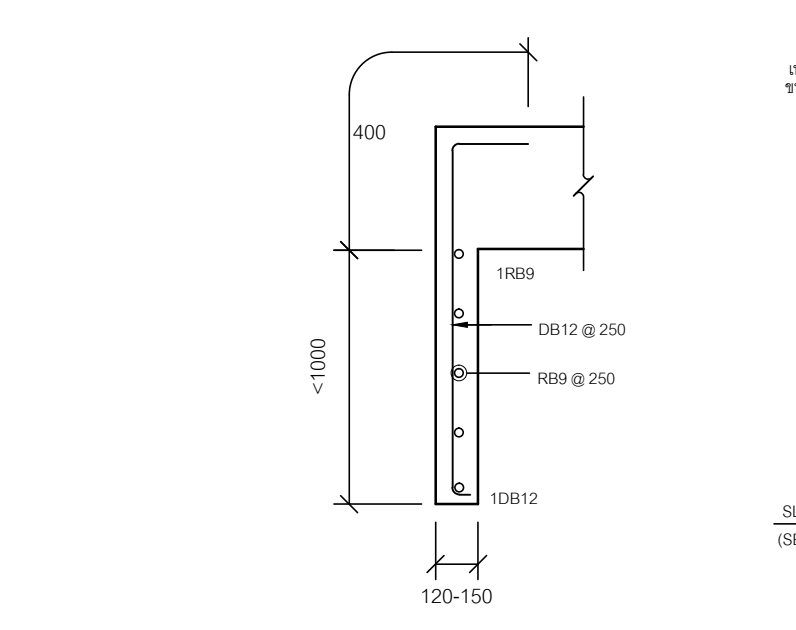

แบบมาตรฐานการเสริมเหล็กของค้ำคอนกรีต (TYPICAL REINFORCEMENT FOR CONCRETE FIN)

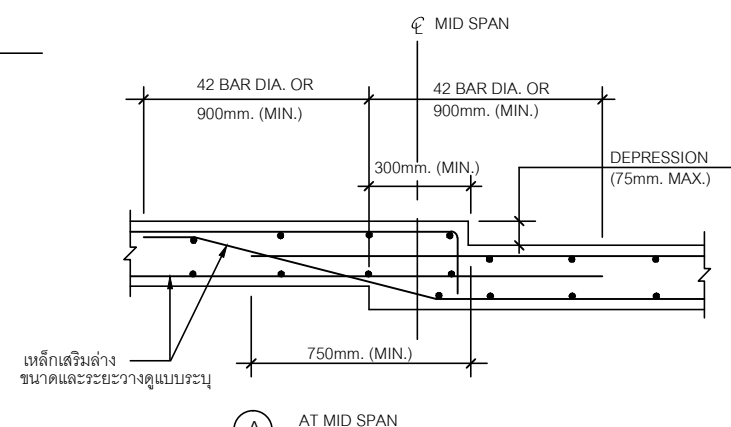


TYPICAL SLAB DEPRESSIONS

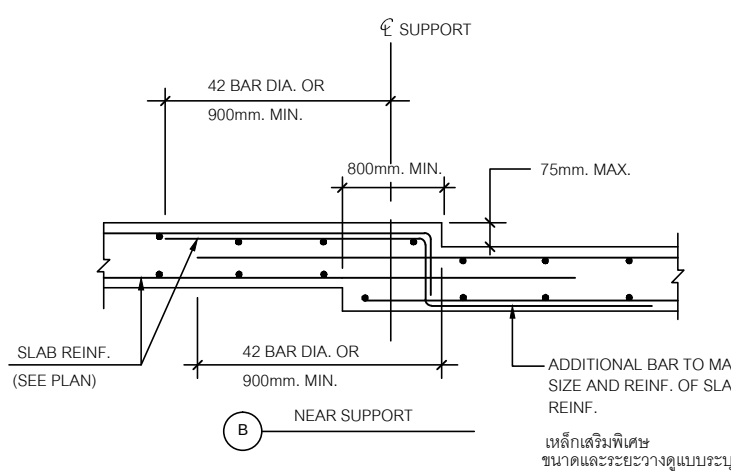


6.1 รายละเอียดและข้อกำหนดเกี่ยวกับการเสริมเหล็กในแผ่นพื้น ไร้คาน (ADDITIONAL REINFORCEMENT AT FLAT SLAB)

6.1.1) ในกรณีที่มีการเจาะช่องเปิดในแผ่นพื้นไร้คาน ให้เสริมเหล็กพิเศษอย่างน้อยเท่ากับพื้นที่หน้าตัดของเหล็กที่ไม่สามารถผ่านช่องเปิด โดยกระจายไว้ 2 ข้างของช่องเปิดข้างละเท่ากัน และเสริมเหล็กพิเศษ 2DB16mm ยาว 1500 mm ทั้งบนและล่าง ดังตัวอย่างข้างล่างโดยที่ความแข็งแรงของแผ่นพื้นไร้คานที่เจาะช่องเปิดจะต้องไม่น้อยกว่าความแข็งแรงของพื้นเดิม ทั้งนี้จะต้องส่งรายละเอียดการเสริมเหล็ก ด้านบนและขนาดของเปิดให้คณะกรรมการตรวจสอบรับฟังความคิดเห็น

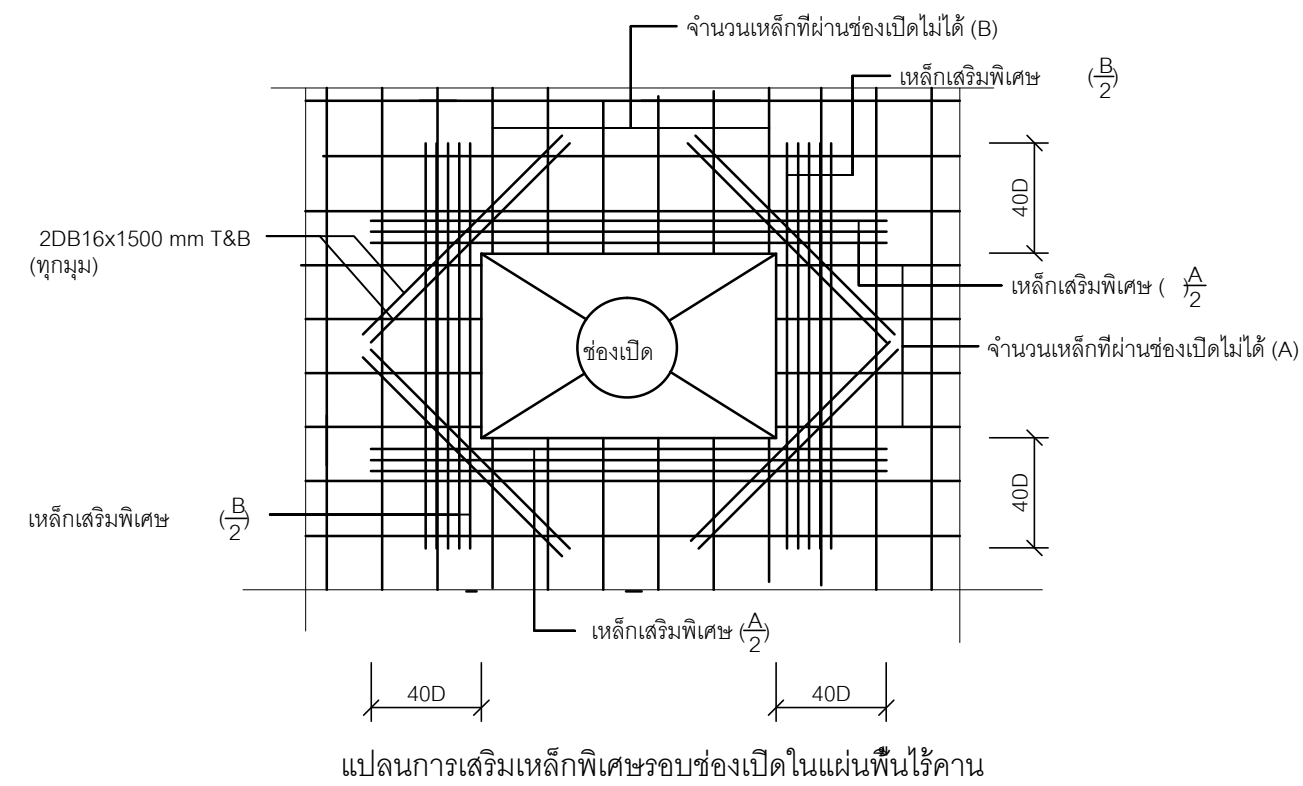


6.1.2) การฝัง SLEEVE ในแผ่นพื้นไร้คาน สำหรับขนาด SLEEVE > 150 mm ให้ใช้รายละเอียดการเสริมเหลกรอบ SLEEVE เหมือนหัวข้อ แบบมาตรฐานแสดงการเสริมเหล็กดกดของพื้นบริเวณรอบช่องเปิด

6.1.3) การลดระดับในแผ่นพื้นไร้คาน บริเวณมุมของการลดระดับจะต้องเสริมเหล็ก 2DB12mm ยาว 1000 mm ทุกมุม (เฉพาะเหล็กบนเท่านั้น) ดังตัวอย่างข้างล่าง

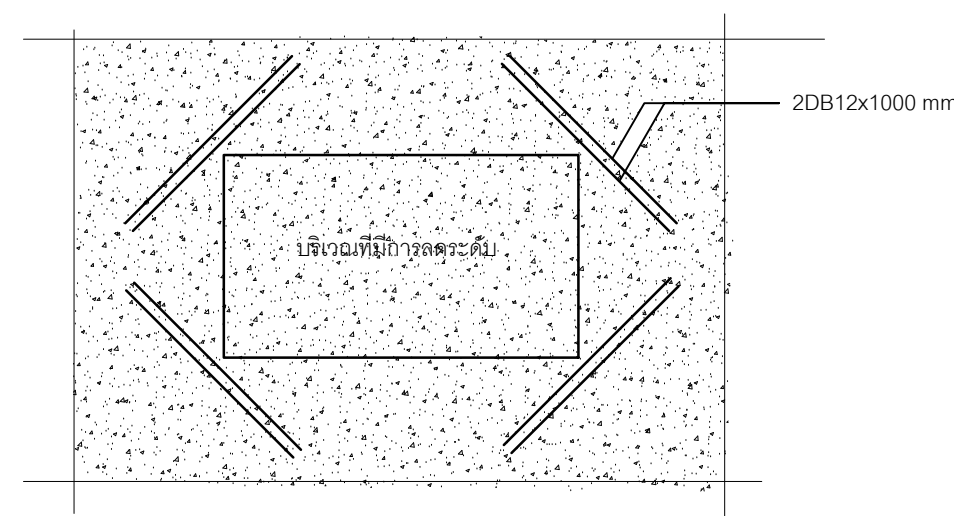


6.1.4) ในกรณีที่มีการลดระดับพื้นแล้วความหนาพื้นเดิม TRENCH ในชั้น BASEMENT ให้ทำการหักเหล็กและเสริมเหล็ก 3DB25mm ทั้งบนและล่างดังตัวอย่างการเสริมเหล็กข้างล่าง

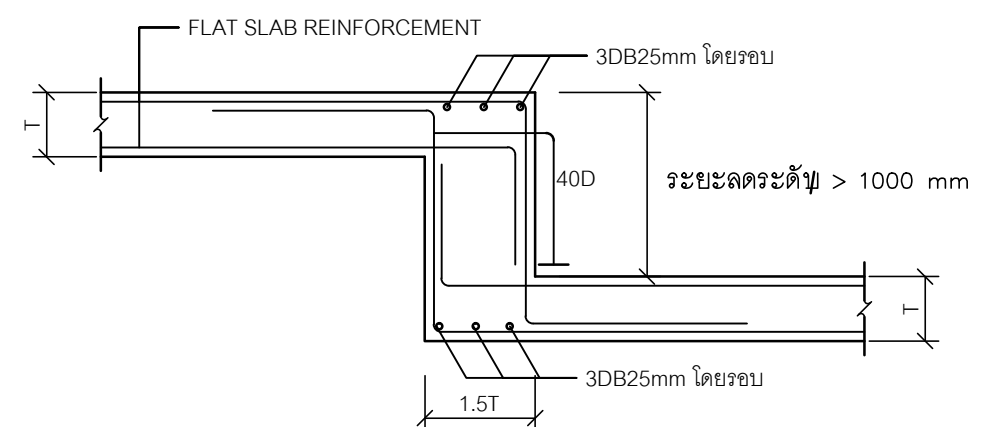


6.2) รายละเอียดและข้อกำหนดเกี่ยวกับการเสริมเหล็กในพื้นทั่วไป (ADDITIONAL REINFORCEMENT AT FLAT SLAB)

6.2.1) การเสริมเหล็กบนรับโมเมนต์ดัดในพื้น ค.ส.ล

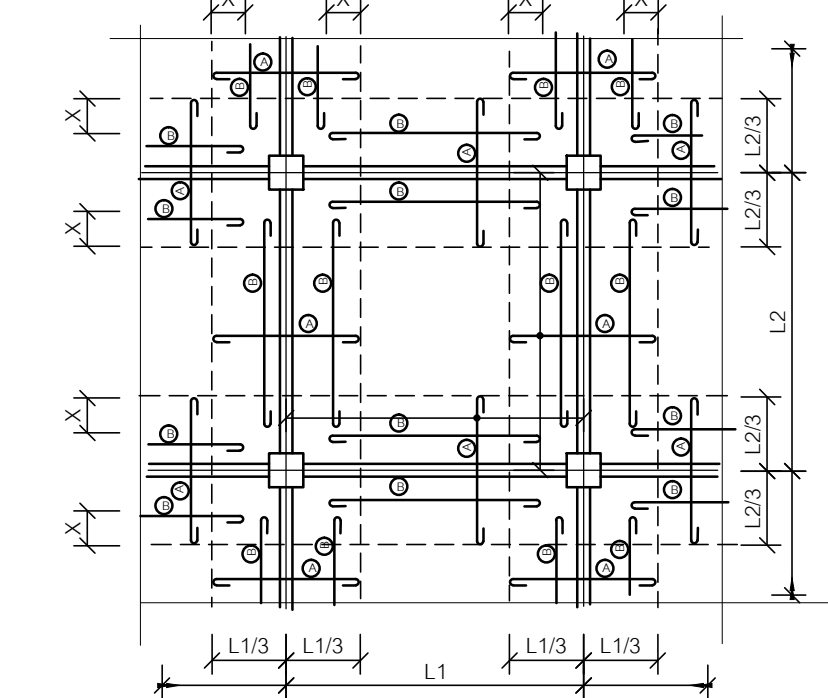


หมายเหตุ ๑ = เหล็กเสริมรับโมเมนต์ดัด (NEGATIVE REINFORCEMENT) ของพื้น ค.ส.ล จะต้องเสริมตลอดแนวคาน ๒ = เหล็กเสริมที่ใช้สำหรับยึดเหล็กเสริมรับโมเมนต์ดัด (SPACER) X = 200 mm


6.2.2) สำหรับแผ่นพื้นห้ามต่อเหล็กบนที่บริเวณเหนือคาน และเหล็กกลางตรงที่กลางท้องพื้น 6.2.3) การเขียนเหล็กในแผ่นพื้น ค.ส.ล ติดต่อกัน แผ่นละเบอร์ (หรือเบอร์เดียวกัน แต่ไม่ได้แสดงรูปตัด ด้านนั้นในแบบ) ให้เขียนเหล็กเหนือคานในปริมาณเท่ากับเหล็กท้องพื้น ของคานที่มีเหล็กมากกว่า โดยเขียนต่อเนื่องกันยาวด้านละ 1/3 ของช่วงยาว ดังตัวอย่างข้างล่าง ผู้รับจ้างจะต้องเสริมเหล็ก RB9mm@0.10m. ตลอดช่วงคาน Bx

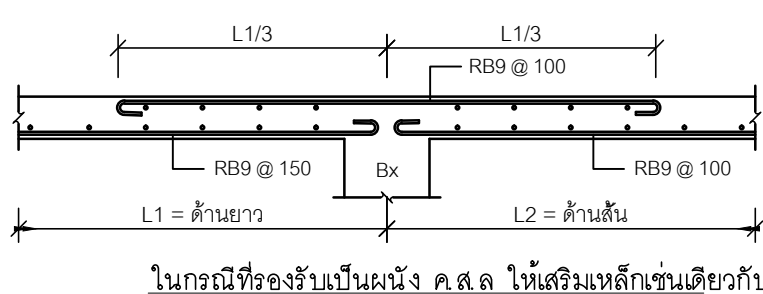

ในกรณีที่รองรับเป็นผนัง ค.ส.ล ให้เสริมเหล็กขึ้นเดียวกับคาน

6.2.4) แผ่นพื้น ค.ส.ล ที่ไม่ต่อเนื่อง 2 ด้านบริเวณมุมของสองด้านนั้นให้เสริมเหล็กกลางและเหล็กบนทะแยงตามรูป เป็นระยะ 1/5 ของด้านยาวโดยขนาดและระยะห่างเท่ากับเหล็กกลางแผ่นพื้น ด้านที่มีปริมาณเหล็กมากกว่า

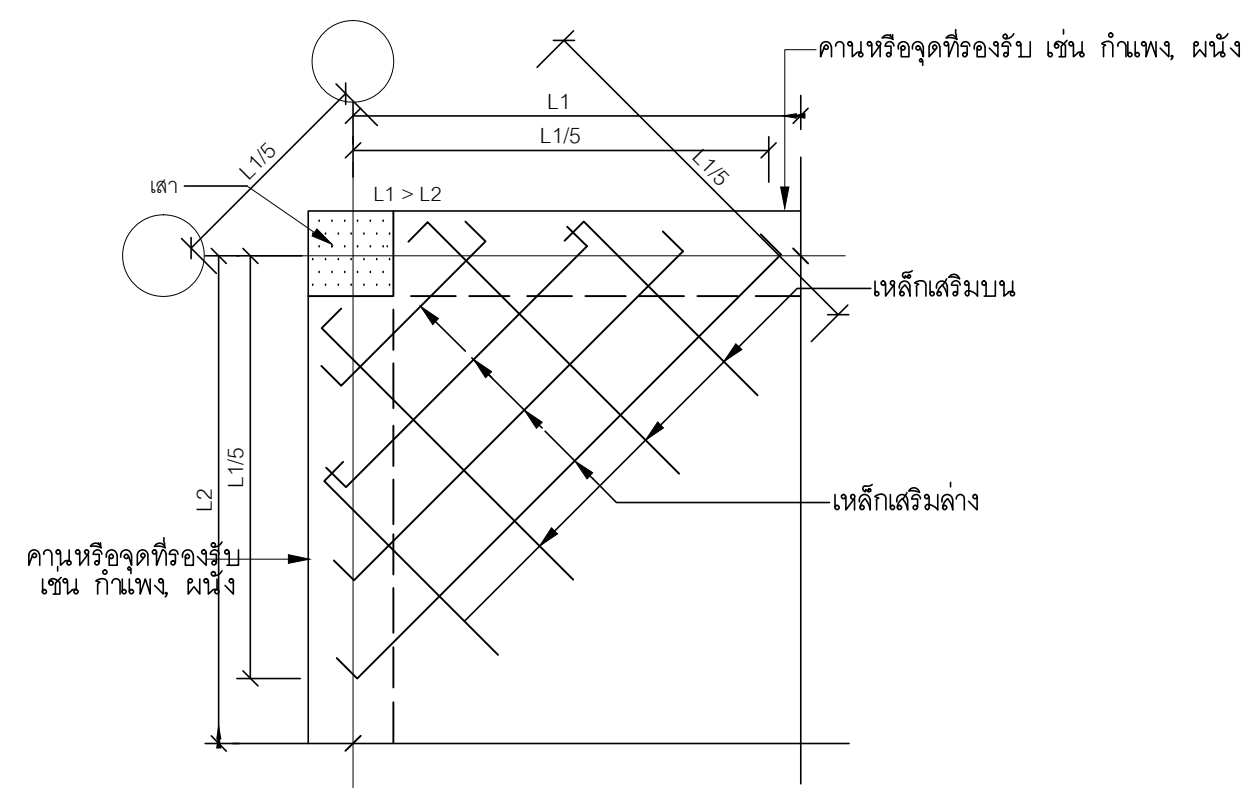

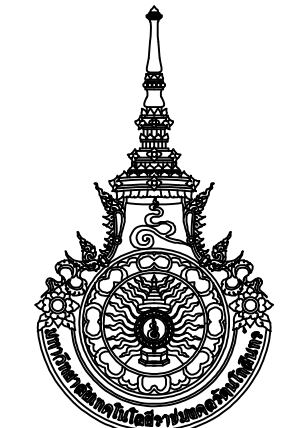

RAJAMANGALA UNIVERSITY OF TECHNOLOGY RATTAKOSIN
ARCHITECTURE AND ENGINEERING DESIGN BUREAU
96 MOO 3, T.SALAYA
PHUTTHAMONTHON NAKHONPATHOM 73170
Tel. : 02441 6000 E-Mail : www.rmutr.ac.th

PROJECT
อาคารเรียนระบบการศึกษาทางไกลผ่านดาวเทียม
ตำบลหนองแขม อำเภอทวีปักษ์ จังหวัดปทุมธานี
จำนวน 1 รายการ

OWNER
มหาวิทยาลัยเทคโนโลยีราชมงคลธัญบุรี

SITE LOCATION
มหาวิทยาลัยเทคโนโลยีราชมงคลธัญบุรี
วิทยาเขตวังไกลกังวล

CHANCELLOR
อธิการบดี ผศ ศิวะ วสุนธราภิวัฒก์

PROJECT ADVISER
รองอธิการบดี อาจารย์ลิปะ ดั่งผึ้ง

DIRECTOR OF ARCHITECTURE AND ENGINEERING
ผู้อำนวยการ
สำนักงานออกแบบสถาปัตยกรรมและวิศวกรรม
ผศ.ขวัญชัย จันทนา

ARCHITECT
นายลิปะ ดั่งผึ้ง สสท.2044

STRUCTURE ENGINEER
นายสฤษดิ์ ดั่งผึ้ง สสท.6489
นายสมดุสิต ดั่งผึ้ง สสท.7445

SANITARY ENGINEER
นายประสาร บุญเจริญ ภส.1865

ELECTRICAL ENGINEER
นายเกรียงไกร ภ.รพ.พล
สพท. 1682

REVISION

DATE
29.07.2563

DRAWING
แบบมาตรฐานวิศวกรรม
โครงสร้าง 5

DWG.NO.
S-07

TOTAL
210

REMARK
1. วัสดุที่ใช้ตามแบบมาตรฐานนี้ เป็นวัสดุมาตรฐาน
2. ระยะห่างจากปลายคานถึงปลายเหล็ก ให้ยึดกับพื้นที่
ตามที่จะ ให้อยู่ในตำแหน่งที่เหมาะสมและตรงตาม
และตามข้อกำหนดในการ


แบบมาตรฐานวิศวกรรมโครงสร้าง 6

TYPE OF WELD	AS SHOWN ON DRAWING	MEANING
FILLET		
BEVEL		
PLUG OR SLOT		
SQUARE		
V-GROOVE		

สัญลักษณ์การเชื่อม
(WELDING SYMBOLS)

WELD ALL AROUND		INDICATES THAT WELD IS TO BE EXTENDED COMPLETELY AROUND THE JOINT
FIELD WELD		INDICATES THAT WELD IS TO BE MADE AT A PLACE OTHER THAN THAT OF INITIAL CONSTRUCTION
TAIL		FOR INDICATION OF SPECIFICATION PROCESS OR OTHER REFERENCE TAIL MAY BE OMITTED WHEN REFERENCE IS NOT USED
BACKING WELD		TO BE USED IN CONJUNCTION WITH SQUARE, BEVEL AND GROOVE WELDS (IF REQUIRED)
FLUSH CONTOUR		INDICATES FACE OF WELD IS TO BE MADE FLUSH THUS:
CONVEX CONTOUR		INDICATES FACE OF WELD IS TO BE MADE CONVEX THUS:
CONCAVE CONTOUR		INDICATES FACE OF WELD IS TO BE MADE CONCAVE THUS:

สัญลักษณ์ผนวกเพิ่มเติม
(SUPPLEMENTARY SYMBOLS)

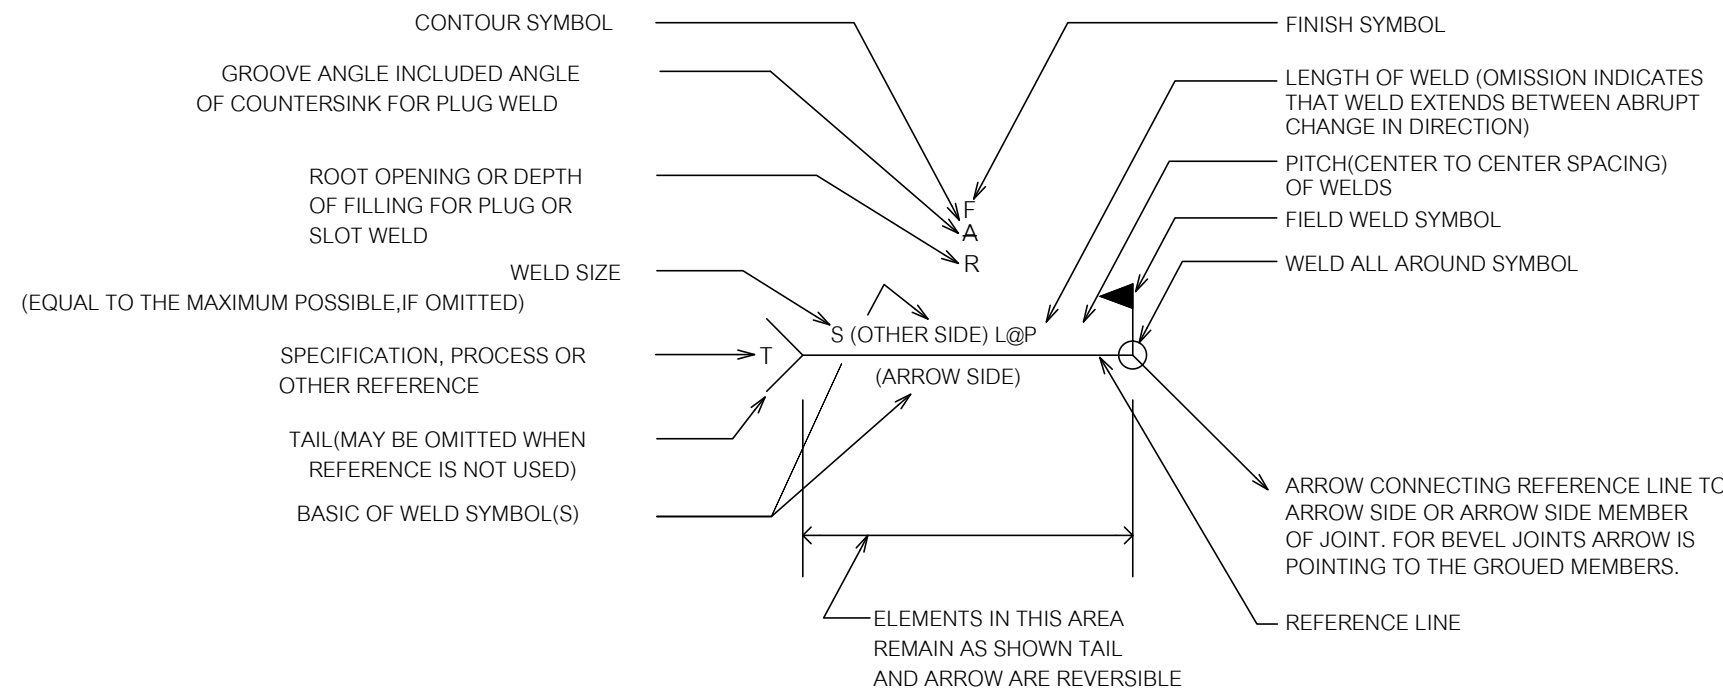


NOTE: WELD SIZES AND OTHER DIMENSIONS ARE IN MILLIMETERS.

ตำแหน่งแสดงเครื่องหมายระบุการเชื่อม
(LOCATION OF ELEMENTS OF A WELDING SYMBOLS)

EXAMPLES

1)		INDICATES: 5 mm. INTERMITTENT FILLET WELDS WITH 20 mm WELD LENGTH AT 100 mm SPACING ON BOTH SIDES
2)		INDICATES: SAME AS ABOVE EXCEPT THAT WELDS ON BOTH SIDES ARE TO BE STAGGERED WITH RESPECT TO ONE ANOTHER.
3)		INDICATES: BEVEL WELD ON ARROW SIDE DEPTH OF CHAMFERING = 10 mm ROOT PENETRATION = 5 mm ROOT OPENING = 3 mm GROOVE ANGLE = 45° WELD CONTOUR = FLUSH LENGTH OF WELD = 100 mm SQUARE WELD ON OTHER SIDE DEPTH OF PENETRATION = MAX. POSSIBLE REMAINING DEPTH WELD SIZE = MAX. POSSIBLE ROOT OPENING OF WELD ON ARROW SIDE
4)		INDICATES: TYPICAL PLUG WELD ON ARROW SIDE : HOLE DIA. AT ROOT = 10 mm ANGLE OF COUNTERSINK = 45° DEPTH OF FILLING = 5 mm PITCH OF WELDS = 100 mm
5)		INDICATES: SQUARE WELDS ON BOTH SIDES ROOT OPENING = 3 mm DEPTH OF WELD ON ARROW SIDE = 10 mm DEPTH OF WELD ON OTHER SIDE = 5 mm OMISSION OF CONTOUR SYMBOL WITHOUT SUBSEQUENT FINISHING INDICATES WELD TO BE FLUSHED
6)		INDICATES: SQUARE WELD WITH COMPLETE JOINT PRACTICABLE FOR PLATE THICKNESS PENETRATION (OMISSION OF SIZE) NOT EXCEED 6 mm
7)		INDICATES: V-GROOVE WELD ON BOTH SIDES : ROOT OPENING = 3 mm GROOVE ANGLE = 90° WELDING DETAIL ON ARROW SIDE : DEPTH OF CHAMFERING = 10 mm ROOT PENETRATION = 5 mm WELD CONTOUR = CONVEX FINISH SYMBOL = GROUND SMOOTH TO CONTOUR WELDING DETAIL ON OTHER SIDE : DEPTH OF CHAMFERING = 5 mm ROOT PENETRATION = 2 mm WELD CONTOUR = FLUSH FINISH SYMBOL = MACHINED FLUSH
8)		INDICATES: BEVEL WELD WITH BACKING AND FILLET WELD REINFORCEMENT ON ARROW SIDE BEVEL WELD : ROOT OPENING = 6 mm DEPTH OF CHAMFERING = MATERIAL THICKNESS GROOVE ANGLE = 45° FILLET WELD REINFORCEMENT : WELD SIZE = 4 mm

แบบแสดงการเชื่อม
(WELDING DETAILING)

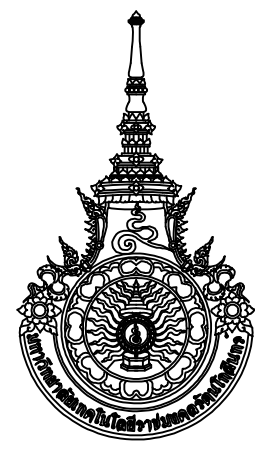

RAJAMANGALA UNIVERSITY OF TECHNOLOGY RATTANAKOSIN
ARCHITECTURE AND ENGINEERING DESIGN BUREAU
96 MOO 3, T.SALAYA
PHUTTHAMONTHON NAKHONPATHOM 73170
Tel. : 02441 6000 E-Mail : www.rmtr.ac.th

PROJECT
อาคารเรียนและอาคารประกอบทางใต้ถุนอาคารเรียน
ตำบลหนองนก อำเภอวังน้อย จังหวัดพระนครศรีอยุธยา
จำนวน 1 รายการ

OWNER
มหาวิทยาลัยเทคโนโลยีราชมงคลธัญบุรี

SITE LOCATION
มหาวิทยาลัยเทคโนโลยีราชมงคลธัญบุรี
วิทยาเขตวังไกลกังวล

CHANCELLOR
อธิการบดี ผศ. ศิวะ วสุนธราภิวัฒก์

PROJECT ADVISER
รองอธิการบดี อาจารย์ลีป๊ะ ดวงผึ้ง

DIRECTOR OF ARCHITECTURE AND ENGINEERING
ผู้อำนวยการ
สำนักงานออกแบบสถาปัตยกรรมและวิศวกรรม
ผศ. ชรินทร์ ชันทนา

ARCHITECT
นายลีป๊ะ ดวงผึ้ง สสท 2044

STRUCTURE ENGINEER

นายสฤษดิ์ ดั่งผึ้ง สสท 6489
นายสมดุสิต ดั่งผึ้ง สสท 7445

SANITARY ENGINEER

นายประสาร บุญเจริญ ภาส 1865

ELECTRICAL ENGINEER

นายเกรียงไกร ภมรพล
สพท. 1682

REVISION


DATE
29.07.2563

DRAWING
แบบมาตรฐานวิศวกรรม
โครงสร้าง 6

DWG.NO.
S-08





TOTAL
210

REMARK
1. วัสดุและขนาดที่ระบุในแบบก่อสร้าง เป็นค่ามาตรฐาน
2. รายละเอียดและขนาดที่ระบุในแบบก่อสร้าง ให้ปฏิบัติตาม
ส่วนที่ 10 ของแบบก่อสร้าง และมาตรฐานวิศวกรรมสถาปัตย์
และสถาปัตย์วิศวกรรม



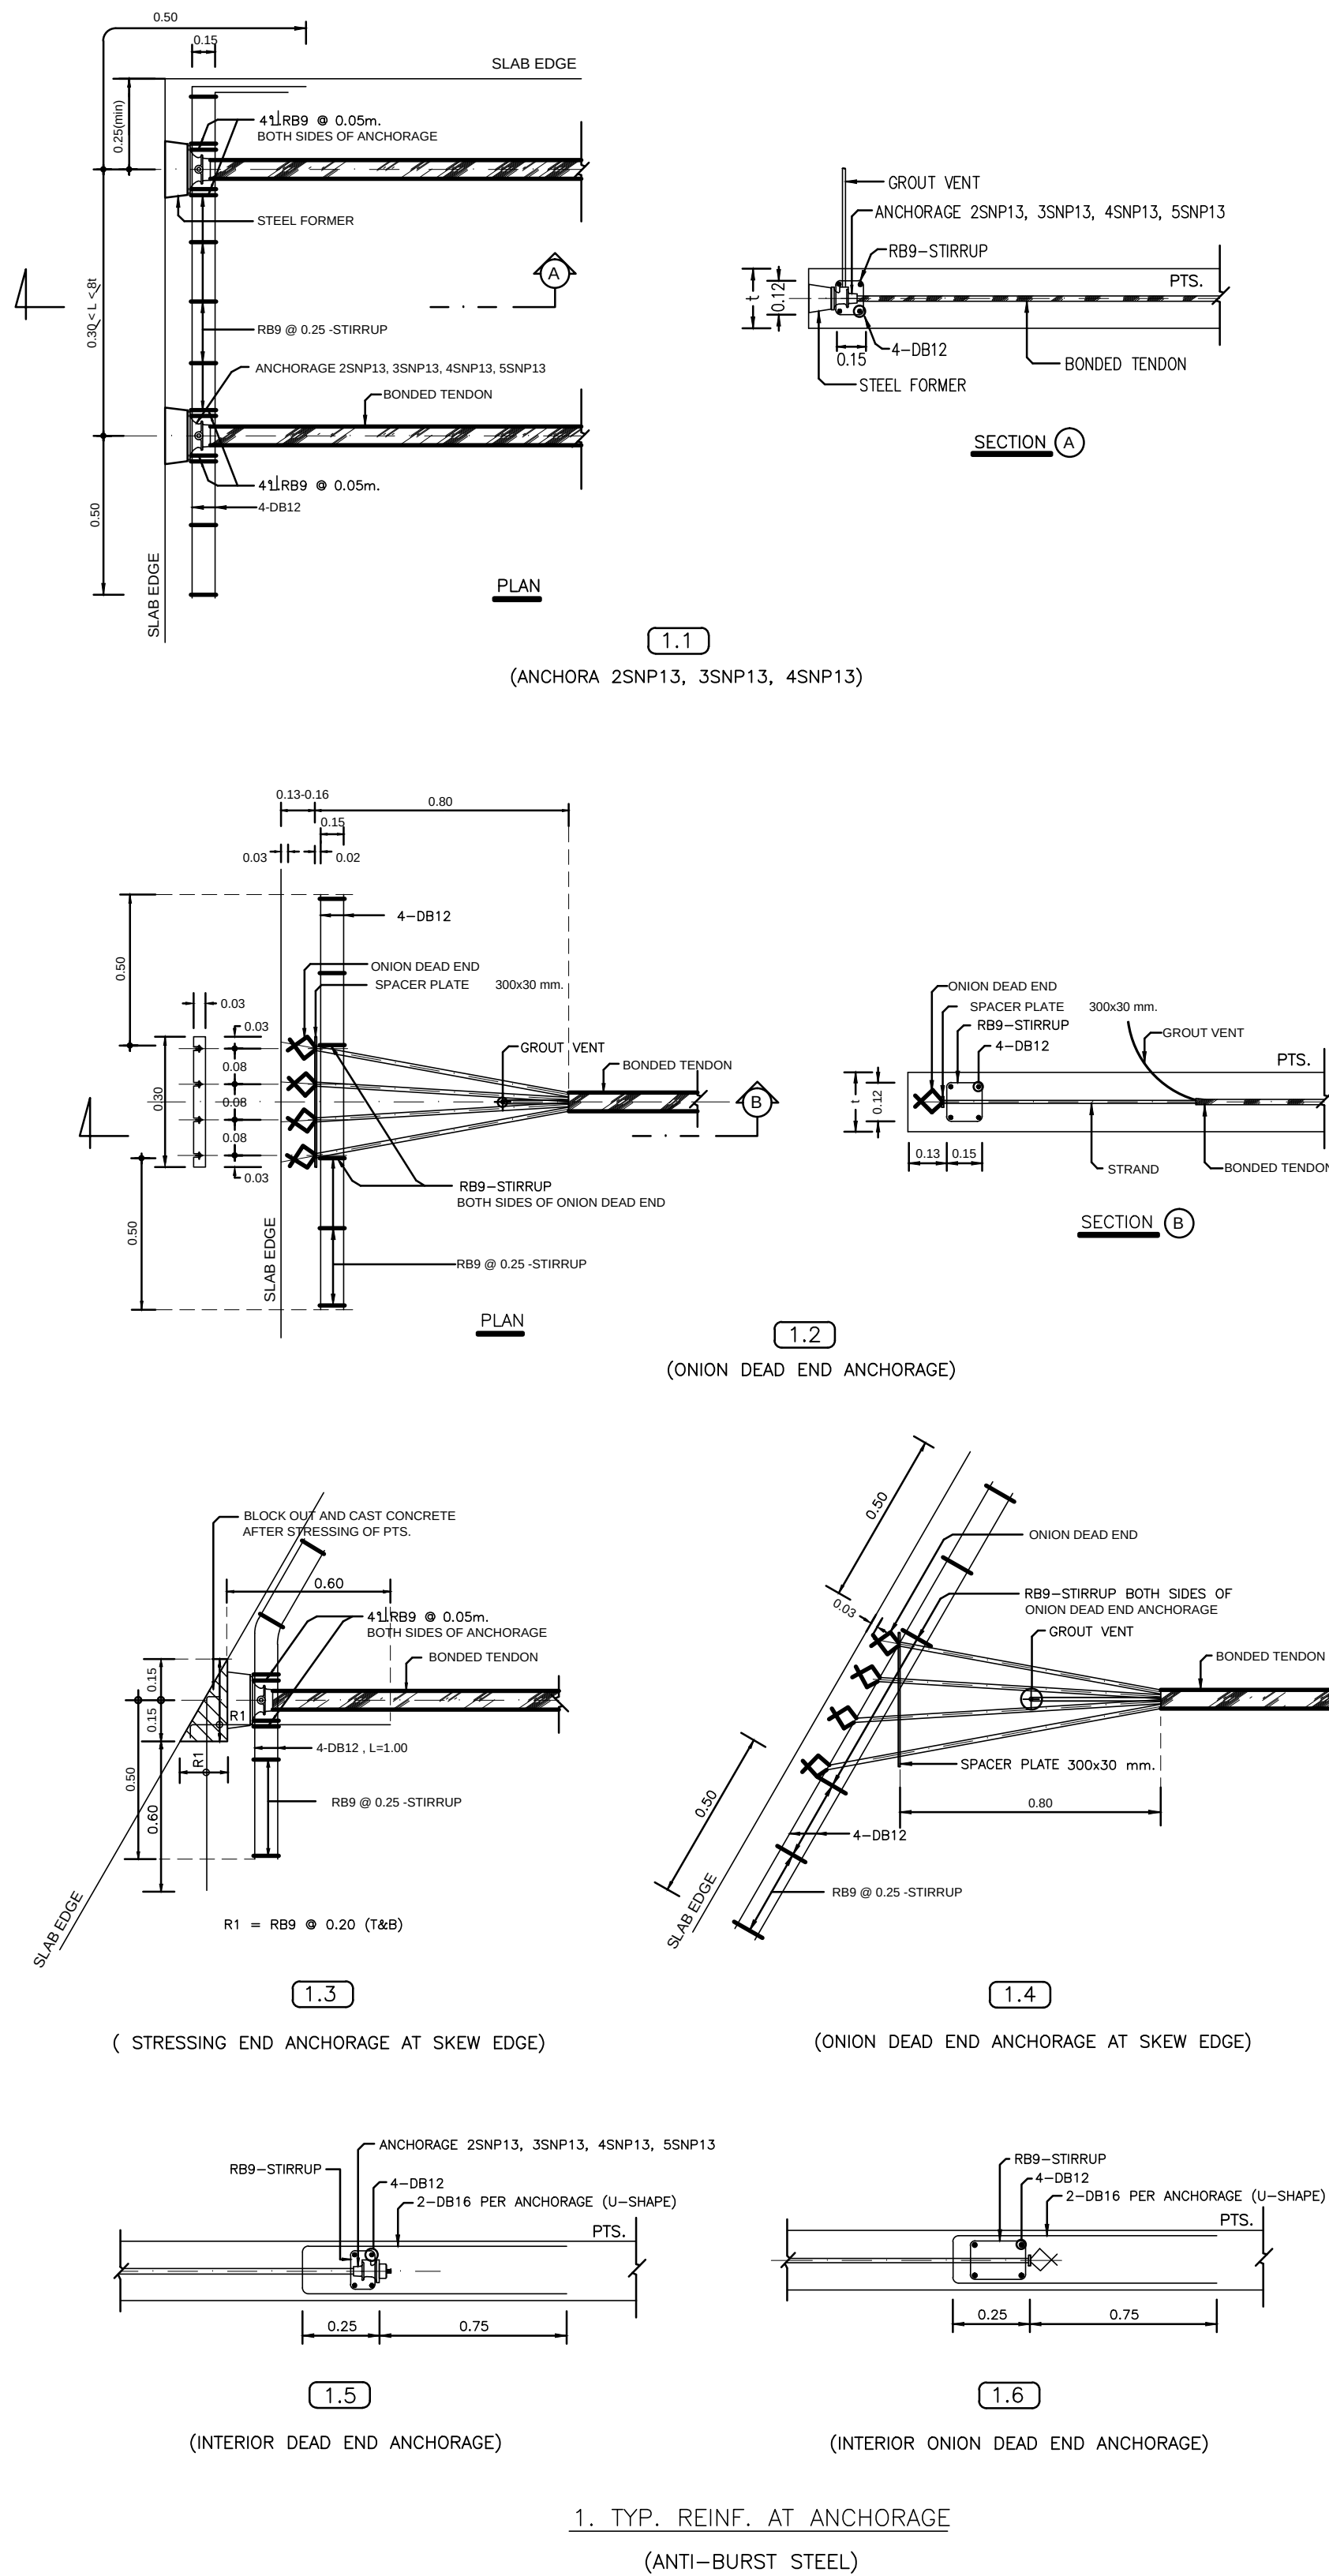


หมายเหตุ

- มิติทั้งหมดเป็นเมตร เว้นแต่ระบุเป็นอย่างอื่น
- คอนกรีตสำหรับงานคอนกรีตอัดแรง ต้องมีกำลังอัดเฉลี่ยไม่น้อยกว่า 320 กก./ตร.ซม. ที่อายุ 28 วัน เมื่อทดสอบด้วยแท่งตัวอย่างรูปทรงกระบอกมาตรฐาน ขนาดเส้นผ่าศูนย์กลาง 15 ซม. สูง 30 ซม. และไม่น้อยกว่ากำลังอัดเฉลี่ยที่วิศวกรออกแบบกำหนดไว้
- การอัดแรงจะกระทำได้ก็ต่อเมื่อ คอนกรีตมีกำลังอัดเฉลี่ยไม่ต่ำกว่า 240 กก./ตร.ซม. เมื่อทดสอบด้วยแท่งตัวอย่างรูปทรงกระบอกมาตรฐาน
- ระบบการอัดแรงของพื้นคอนกรีตอัดแรง เป็นระบบชนิดมีแรงยึดเหนี่ยว (BONDED SYSTEM) ดำเนินการโดย บริษัท SNP POST TENSION CO.,LTD
- เหล็กเสริมอัดแรง จะต้องเป็นลวดเหล็กดัดลึงแรงดึงสูง ชนิดความล้าต่ำ (LOW RELAXATION STRAND) ตามมาตรฐาน มอก. 420-2540 ขนาดเส้นผ่าศูนย์กลาง 12.7 มม. ขึ้นคุณภาพ 1860 หรือมาตรฐาน ASTM A416-96 GRADE 270 K. (LOW-RELAXATION) และชุบด้วย GALVANIZED DCUT
- สมอยึดเหล็กเสริมอัดแรง (ANCHORAGE) ต้องเป็น ชนิด 2SNP13, 3SNP13, 4SNP13 ของบริษัท SNP POST TENSION CO.,LTD หรือเทียบเท่า
- เหล็กเสริมอัดแรงแต่ละเส้น จะต้องถูกดึงด้วยแรงขึ้นต่ำไม่น้อยกว่า 14.2 ตัน และหลังจากทำการเชื่อมลวดต่างๆแล้ว จะต้องนิแรงดึงประสิทธิผลเหลืออยู่ไม่น้อยกว่าเส้นละ 10.8 ตัน ห้ามดึงเหล็กเสริมอัดแรงเกินกว่า 15.0 ตัน ไม่ว่าการณีใดๆ
- เหล็กเสริมอัดแรงธรรมดา (MILD STEEL) จะต้องเป็นไปตาม มาตรฐาน มอก.24 ชนิด SD-40
- พื้นคอนกรีตอัดแรงทุกชั้น ต้องมีเหล็กตะแกรงล่าง DB12 @ 0.50"m. โดยตลอดพื้นที่ หรือตามที่ระบุไว้ในแบบโครงสร้าง
- เหล็กเสริมกันระเบิด (ANTI-BURST STEEL) ให้ใช้ตามรายละเอียดข้อ ①
- เหล็กเสริม (TYPICAL REINFORCEMENT) ขึ้นๆ ที่ผู้ออกแบบไม่ได้กำหนดไว้ในแบบโครงสร้าง ให้ใช้ตามรายละเอียดข้อ ② - ⑭
- เหล็กเสริมในแนวตั้งฉาก (SUPPORTING BAR) กับเหล็กเสริมตามแบบให้ใช้ DB12 @ 0.50m. ยกเว้นที่ระบุไว้เป็นอย่างอื่น
- ผู้รับเหมาสร้างเป็นผู้ดำเนินการติดตั้งไม่แบบสำหรับงานดึง และตัดปลายเหล็กเสริมอัดแรงโดยให้ยื่นจากขอบพื้น POST-TENSION ไม่น้อยกว่า 80 ซม. พร้อมวางไว้ในตอก

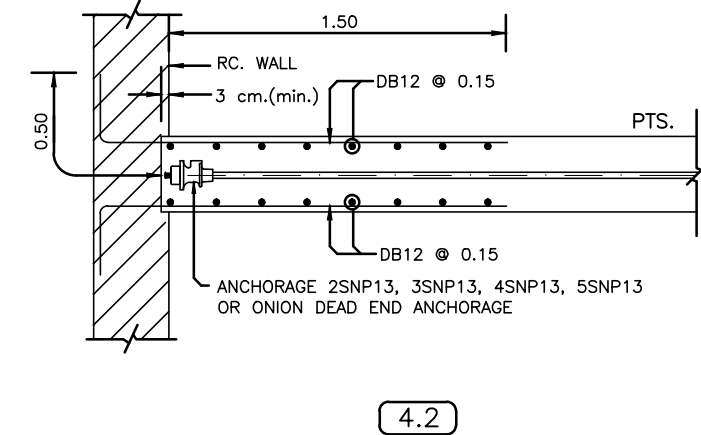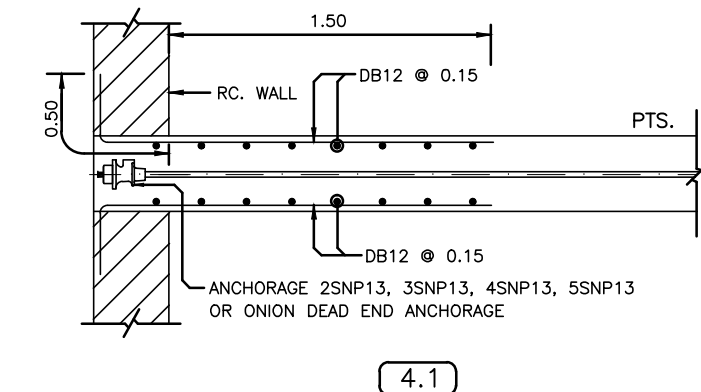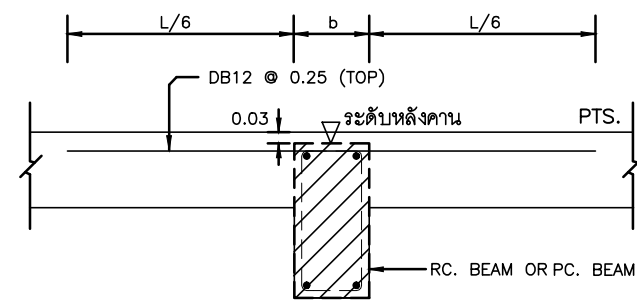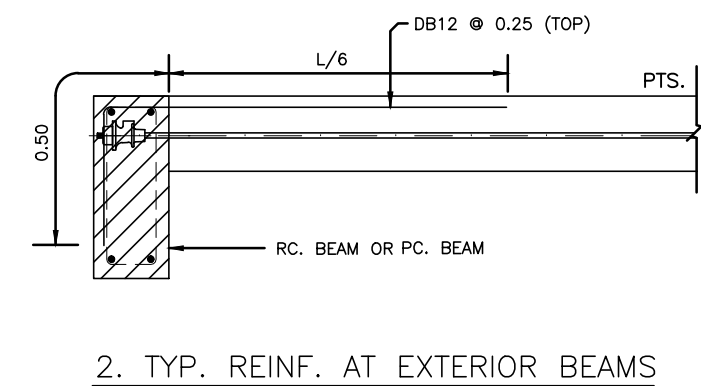

4. TYP. REINF. AT SLAB & RC. WALL CONNECTION

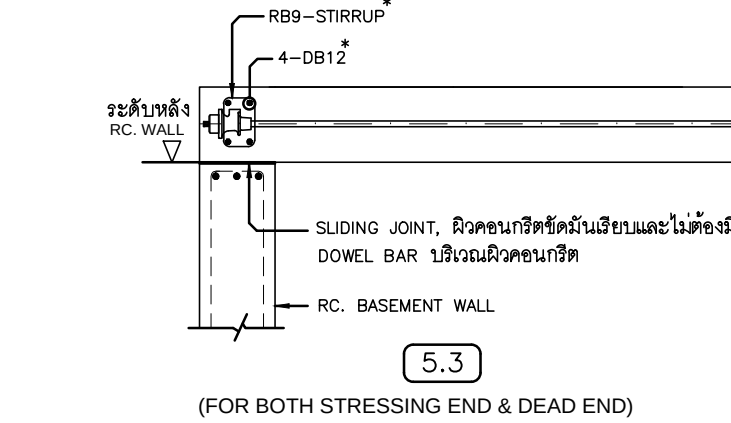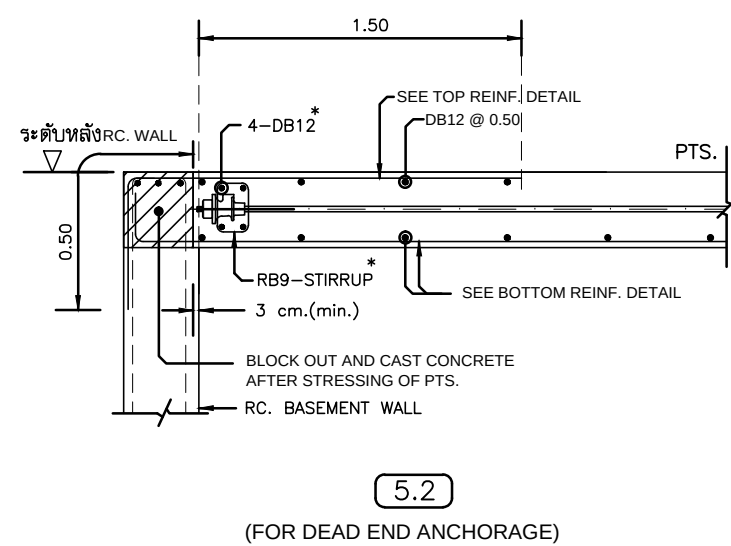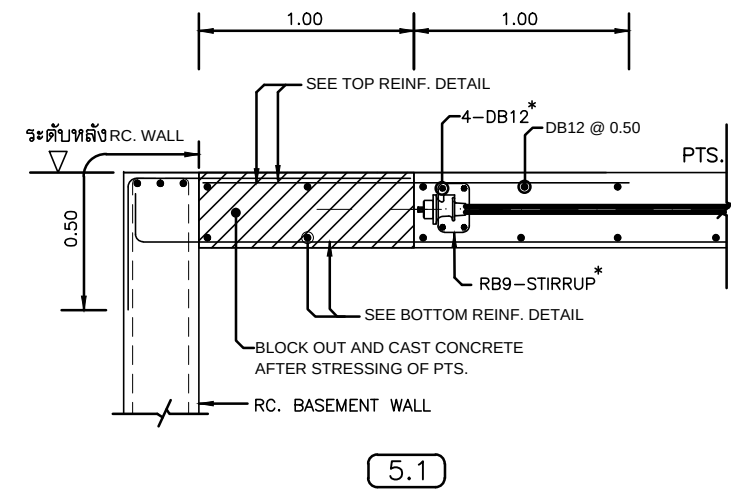

5. TYP. REINF. AT JOINT BETWEEN SLAB & RC. BASEMENT WALL

NOTE--

* SEE ITEM 1 FOR ANTI-BURST REINF. DETAIL



RAJAMANGALA UNIVERSITY OF TECHNOLOGY RATTANAKOSIN
ARCHITECTURE AND ENGINEERING DESIGN BUREAU
96 MOO 3, T.SALAYA
PHUTTHAMONTHON NAKHONPATHOM 73170
Tel. : 02441 6000 E-Mail : www.rmutr.ac.th

PROJECT
อาคารเฉลิมพระเกียรติพระบาทสมเด็จพระเจ้าอยู่หัว
ด้านถนนเอก อำนวยการขึ้น จังหวัดพระนครศรีอยุธยา
จำนวน 1 รายการ

OWNER
มหาวิทยาลัยเทคโนโลยีราชมงคลธัญบุรี

SITE LOCATION
มหาวิทยาลัยเทคโนโลยีราชมงคลธัญบุรี
วิทยาเขตวังไกลกังวล

CHANCELLOR
อธิการบดี ศศ. ศิวะ วสุนธราภิวัฒก์

PROJECT ADVISER
รองอธิการบดี อาจารย์สิปปะ ดวงผึ้ง

DIRECTOR OF ARCHITECTURE AND ENGINEERING
ผู้อำนวยการ
สำนักงานออกแบบสถาปัตยกรรมและวิศวกรรม
ศศ.ชวัญชัย จันทนา

ARCHITECT
นายสิปปะ ดวงผึ้ง สสท.2044

STRUCTURE ENGINEER
นายสฤษดิ์ ด้วงผึ้ง สย.6489
นายสมดุสิต ด้วงผึ้ง สย.7445

SANITARY ENGINEER
นายประสาร บุญเจริญ ภส.1865

ELECTRICAL ENGINEER
นายเกรียงไกร ภรรพ
สพท. 1682

REVISION


DATE
29.07.2563

DRAWING
รายละเอียดการเสริมเหล็กใน
พื้น POST TENSIONED


DWG.NO.
S-09

TOTAL
210


REMARK
1. วัสดุเสริมเหล็กตามแบบกำหนดขึ้น จากผู้ออกแบบ
2. ระบบการอัดแรงคอนกรีตอัดแรงให้ใช้ DB12 @ 0.50m. ยกเว้นที่ระบุไว้เป็นอย่างอื่น
ส่วนอื่นๆ ไม่ระบุให้ใช้ตามรายละเอียดการเสริมเหล็กตามแบบที่กำหนด

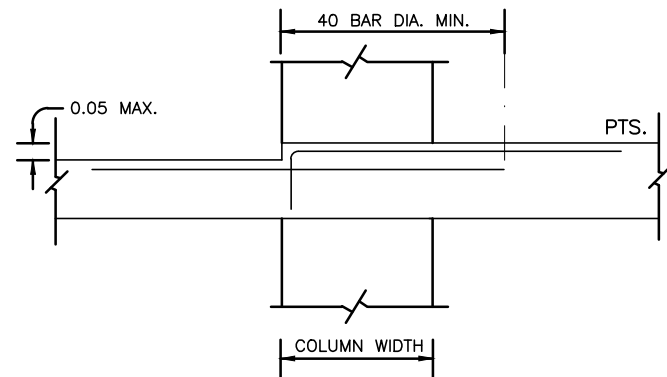


6. TYP. TOP REINF. AT COLUMN (บริเวณพื้นระดับ)
(เฉพาะตำแหน่งที่ระบุไว้ในแบบเท่านั้น)

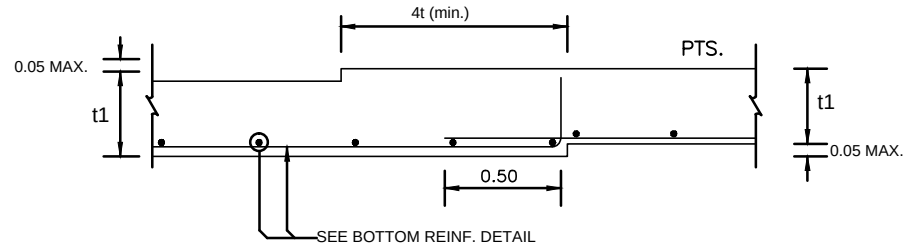




7. TYP. BOTTOM REINF. AT DROP ELEVATION
(เฉพาะตำแหน่งที่ระบุไว้ในแบบเท่านั้น)

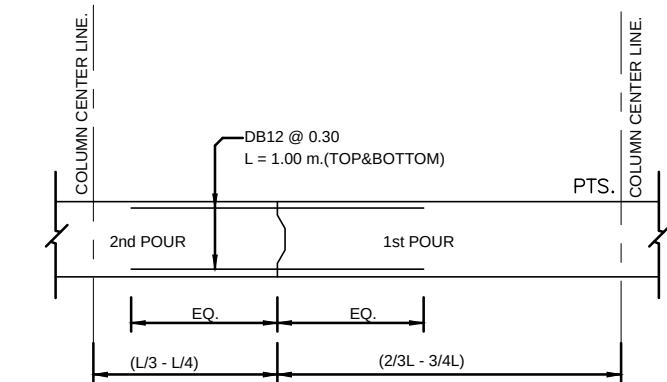


8. TYP. REINF. AT CONSTRUCTION JOINT (IF ANY)

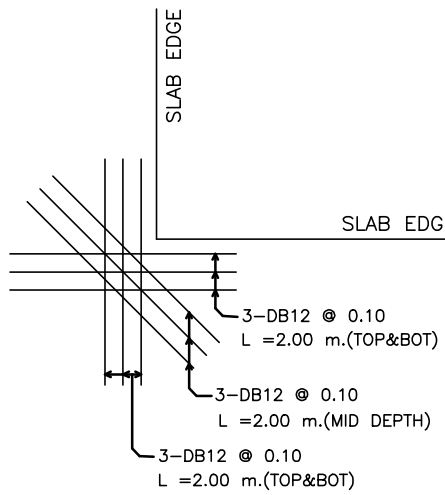




9. TYP. REINF. AT CORNER

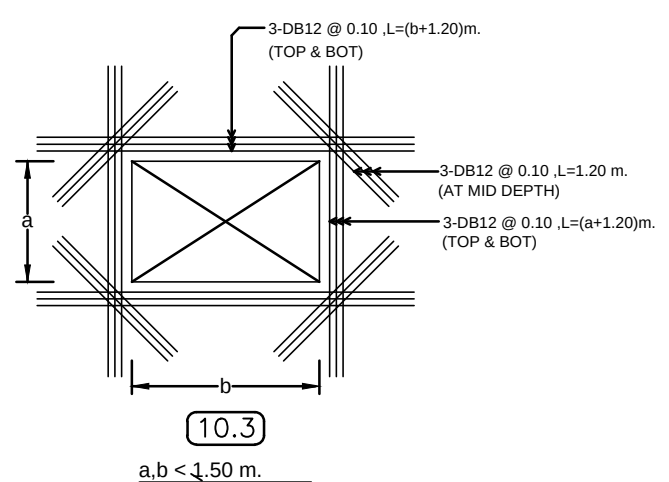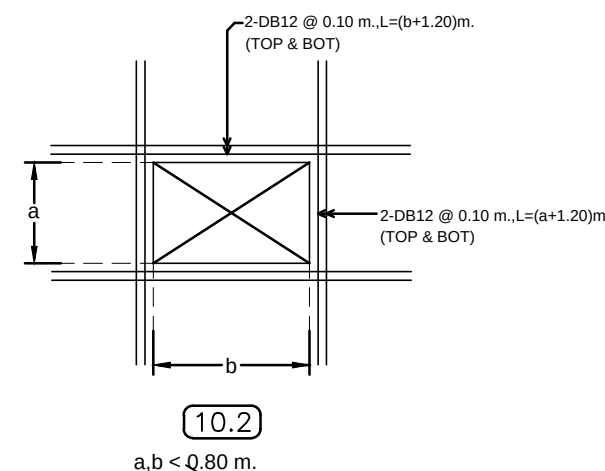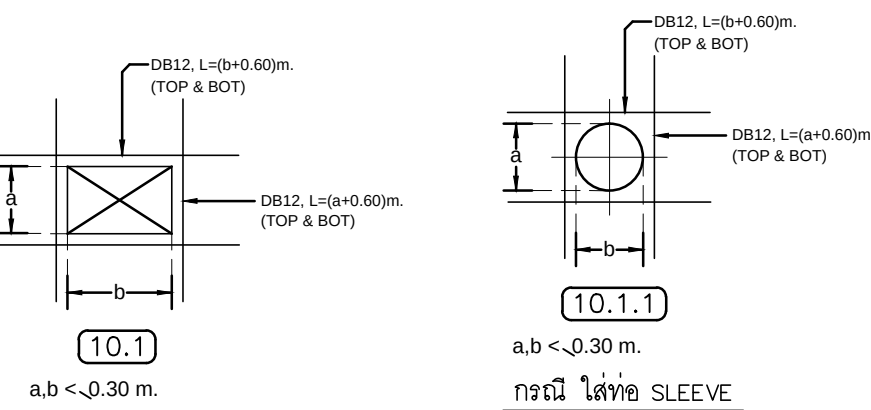

10. TYP. REINF. AT OPENING

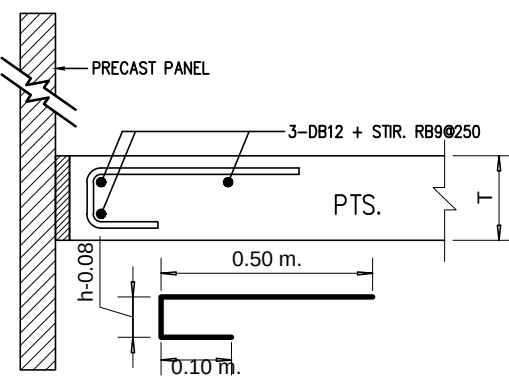


15. TYP. REINF. FOR PRECAST CONC. PANEL

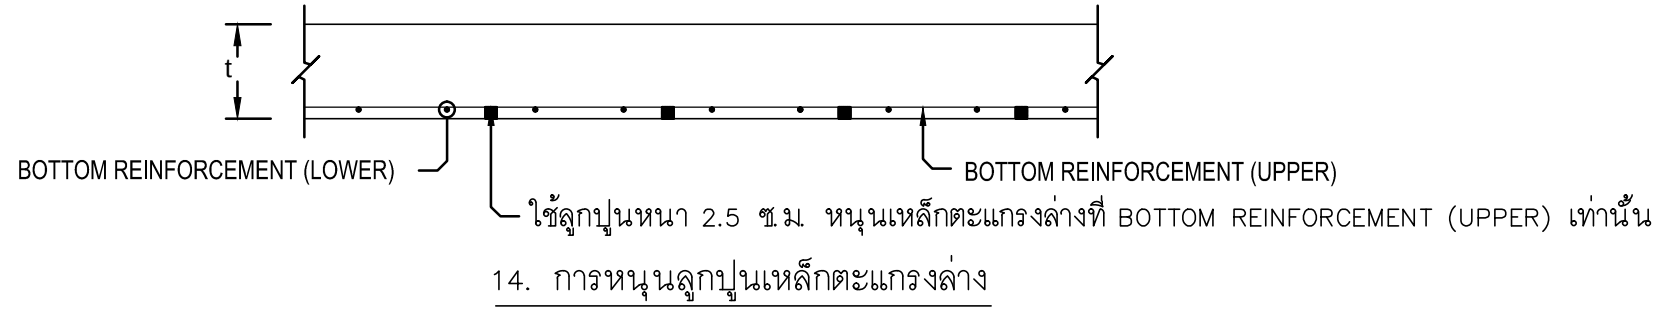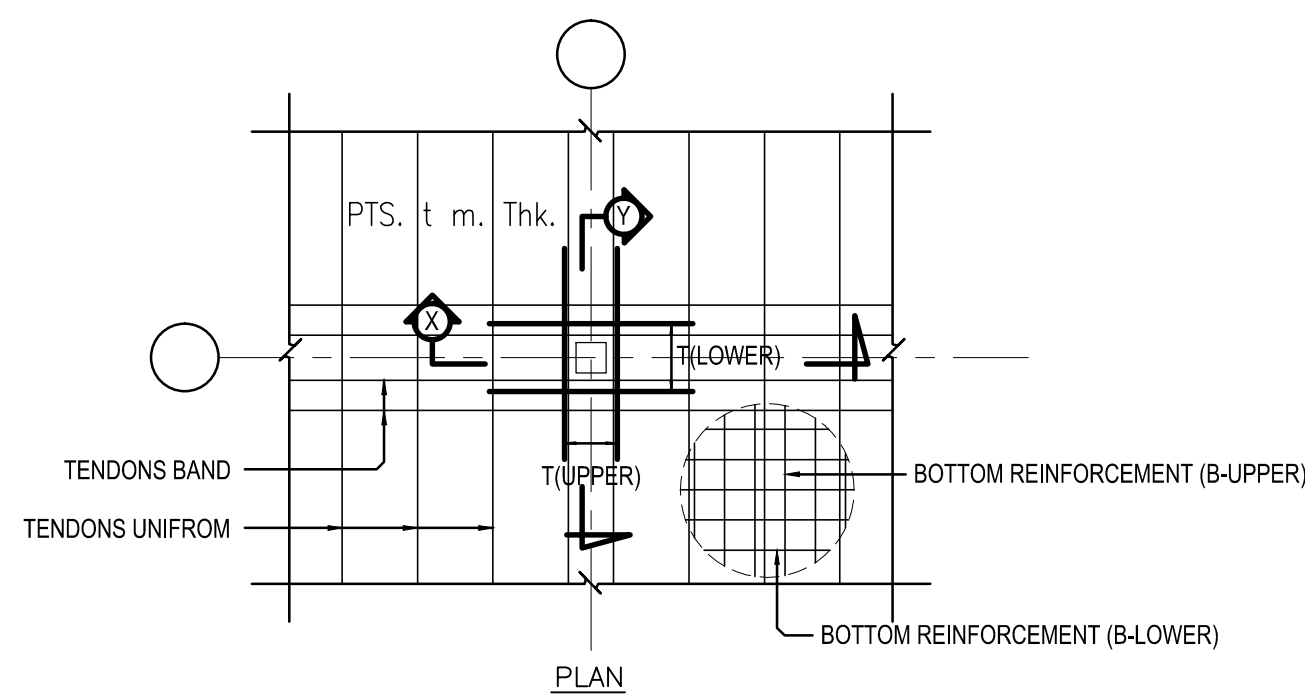
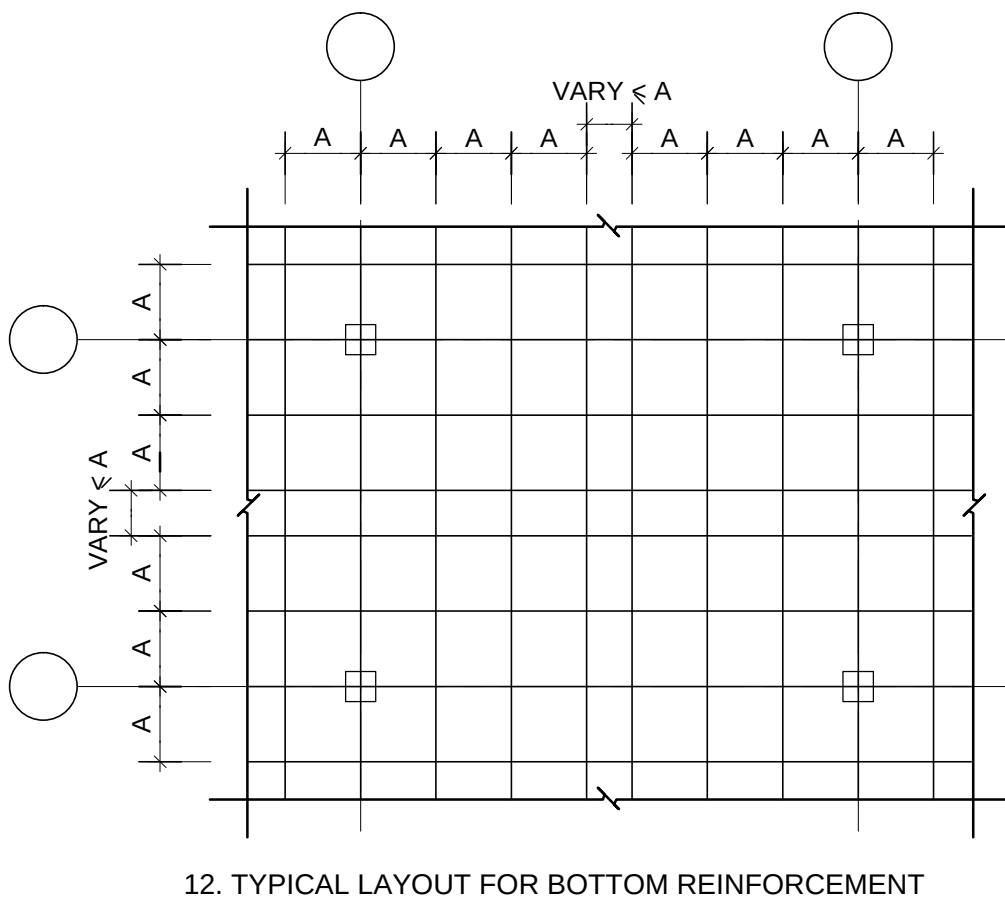


VENDER LIST


พื้น POST TENSION	บ.เอสเอ็นพี โฟส เท็นชั่น จำกัด	Freyssinet postension	VSL post tension
-------------------	--------------------------------	-----------------------	------------------

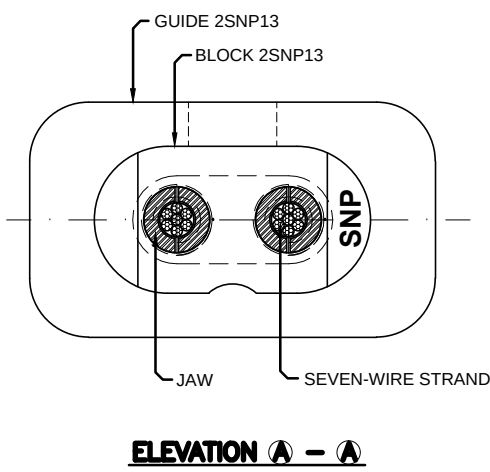

ELEVATION A - A

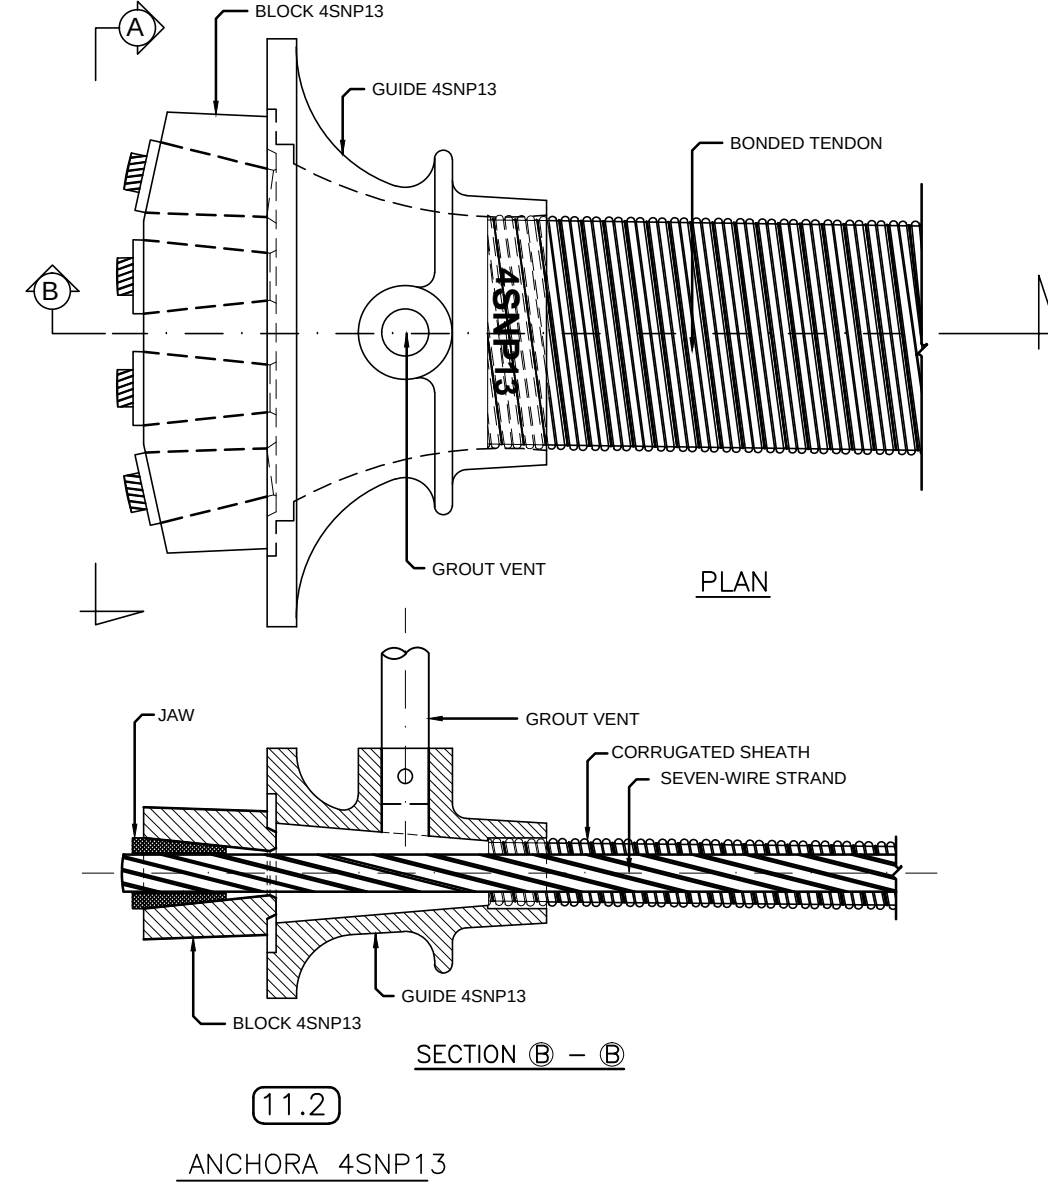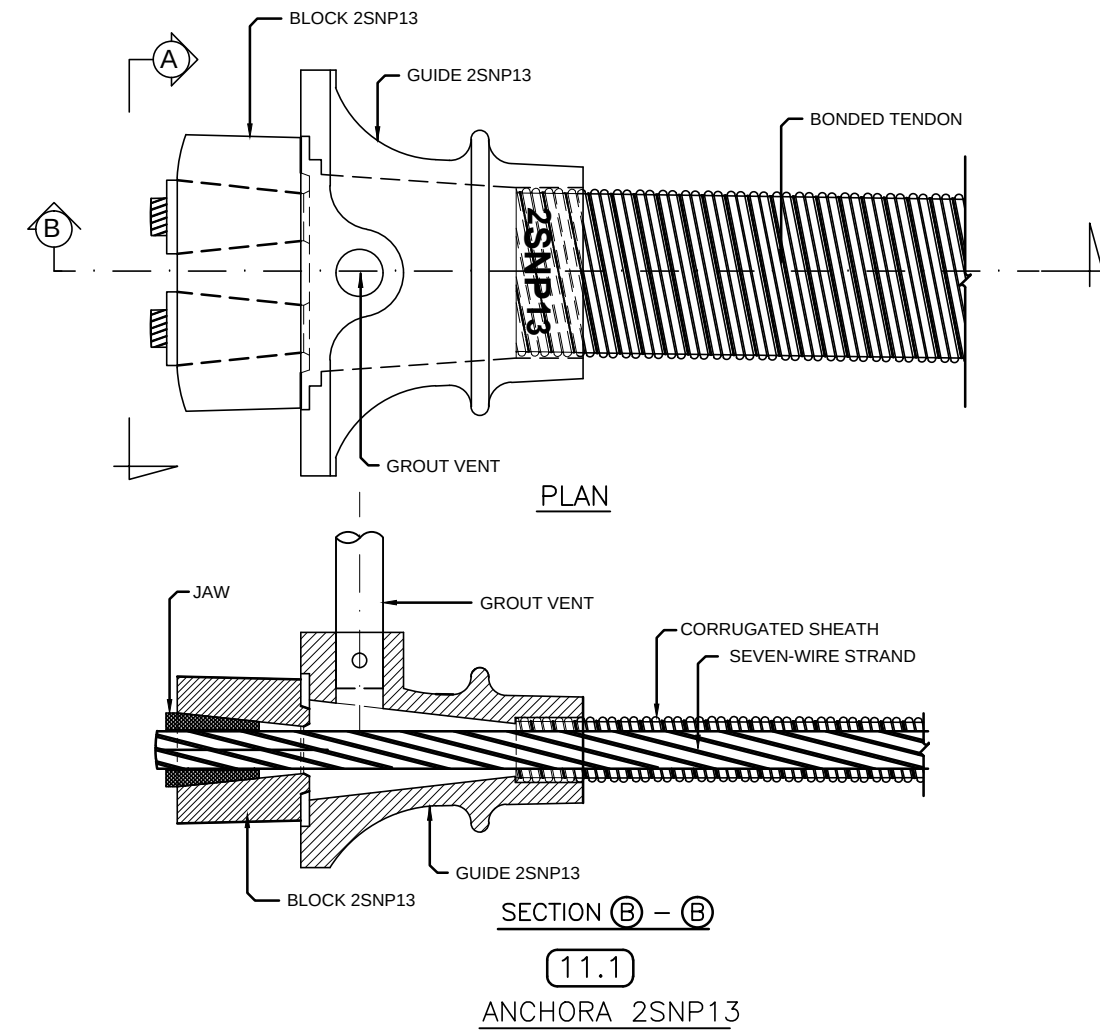

11. DETAILS OF ANCHORAGES
US. ANCHORA POST-TENSIONING SYSTEM
(BONDED SYSTEM)






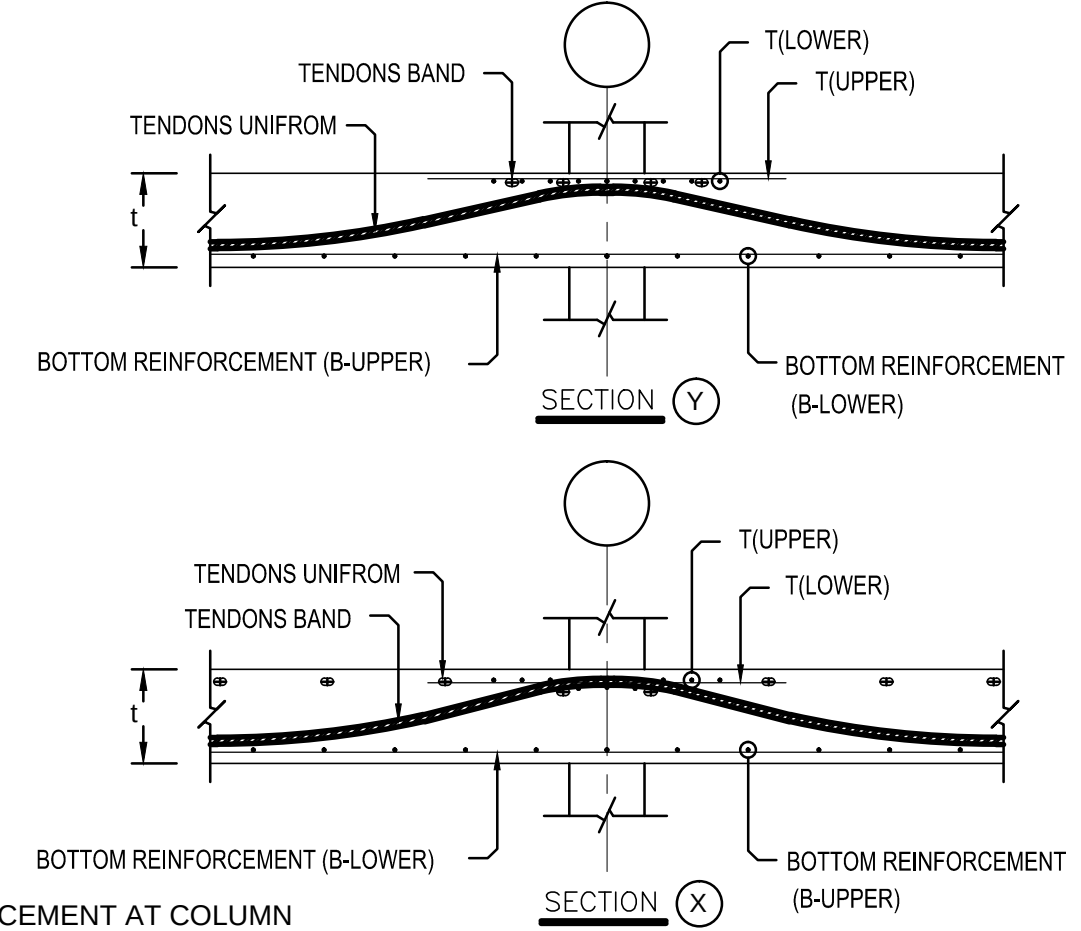


TENDON SYMBOL

②	2 STRANDS/TENDON
③	3 STRANDS/TENDON
④	4 STRANDS/TENDON
⑤	5 STRANDS/TENDON

RAJAMANGALA UNIVERSITY OF TECHNOLOGY RATTANAKOSIN
ARCHITECTURE AND ENGINEERING DESIGN BUREAU
96 MOO 3, T.SALAYA
PHUTTHAMONTHON NAKHONPATHOM 73170
Tel. : 02441 6000 E-Mail : www.rmutr.ac.th

PROJECT อาคารเฉลิมพระเกียรติพระบาทสมเด็จพระเจ้าอยู่หัว ตำบลหนองนก อำเภอดำเนิน จังหวัดปทุมธานี จำนวน 1 รายการ	
OWNER มหาวิทยาลัยเทคโนโลยีราชมงคลธัญบุรี	
SITE LOCATION มหาวิทยาลัยเทคโนโลยีราชมงคลธัญบุรี วิทยาเขตวังไกลกังวล	
CHANCELLOR อธิการบดี ศศ. ศิวะ วสุนธราภิวัฒก์	
PROJECT ADVISER รองอธิการบดี อาจารย์สิปปะ ดวงผึ้ง	
DIRECTOR OF ARCHITECTURE AND ENGINEERING ผู้อำนวยการ สำนักงานออกแบบสถาปัตยกรรมและวิศวกรรม ศศ.ชวโรทัย จันทนา	
ARCHITECT นายสิปปะ ดวงผึ้ง สสค.2044	
STRUCTURE ENGINEER นายสฤษดิ์ ดั่งผึ้ง สย.6489 นายสมดุสิต ดั่งผึ้ง สย.7445	
SANITARY ENGINEER นายประสาร บุญเจริญ ภาส.1865	
ELECTRICAL ENGINEER นายเกรียงไกร ธารพหล สฟก. 1682	
REVISION	
DATE 29.07.2563	
DRAWING รายละเอียดการเสริมเหล็กใน พื้น POST TENSIONED	
DWG.NO. S-10	TOTAL 210
REMARK 1. วัสดุที่ใช้ตามแบบต้องเป็นไปตามที่กำหนด 2. รายละเอียดการเสริมเหล็กต้องเป็นไปตามที่กำหนด 3. วัสดุที่ใช้ต้องเป็นไปตามที่กำหนด 4. วัสดุที่ใช้ต้องเป็นไปตามที่กำหนด	

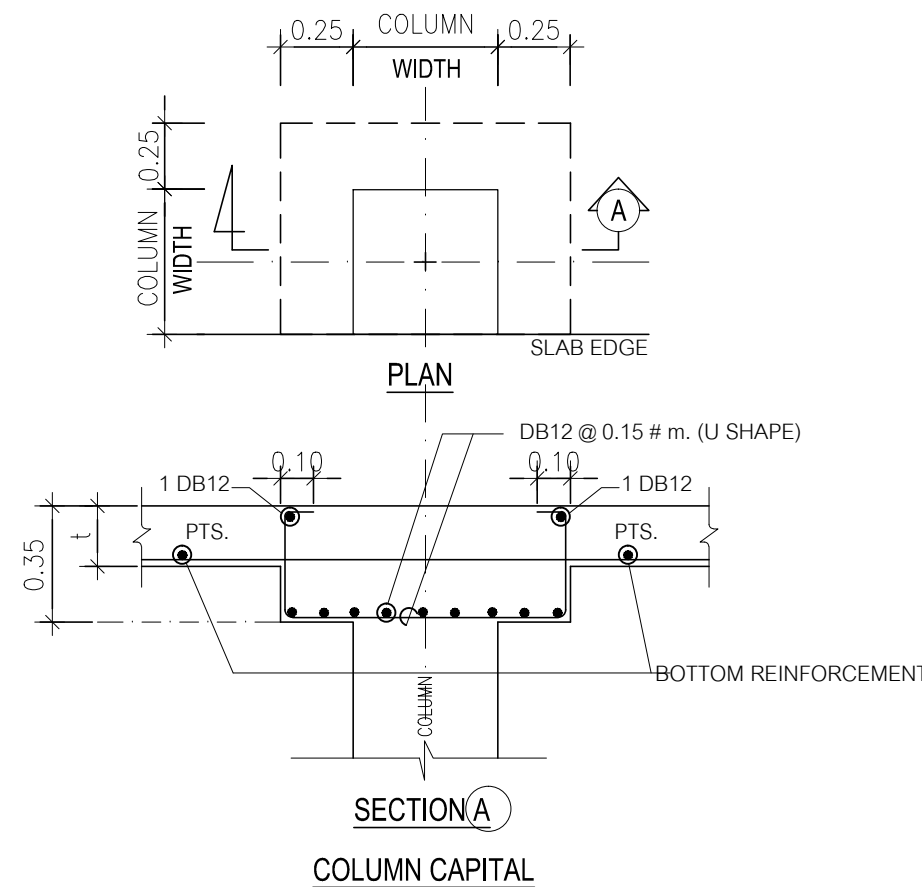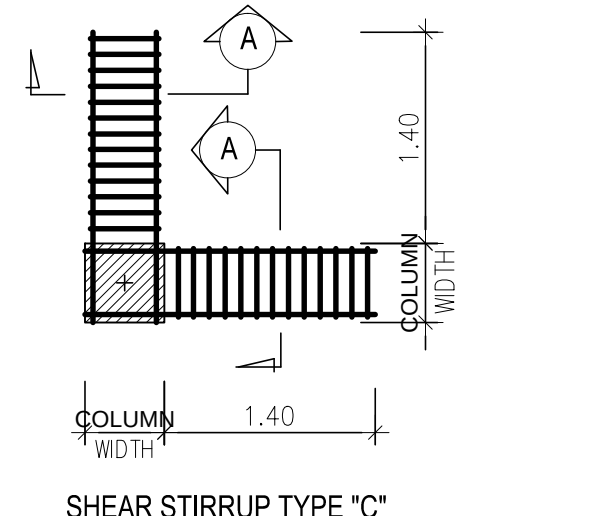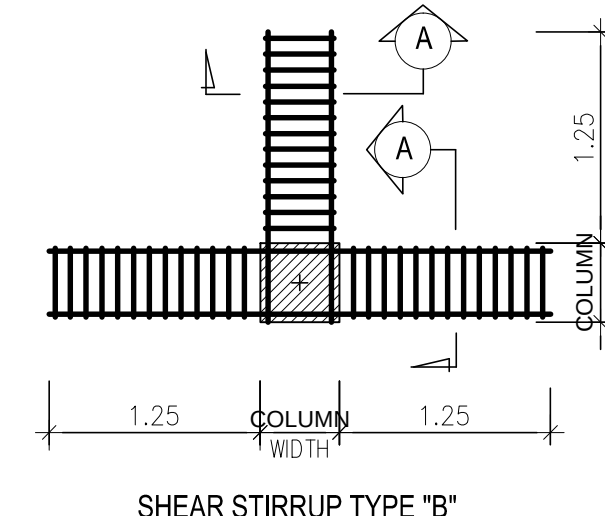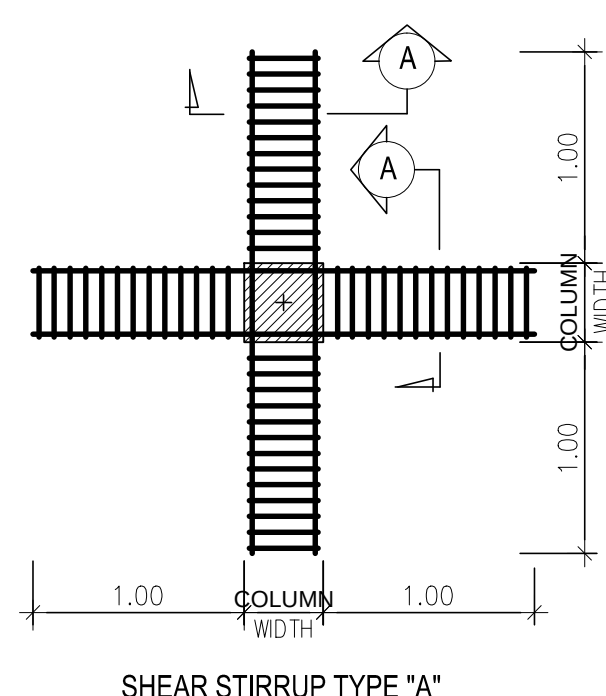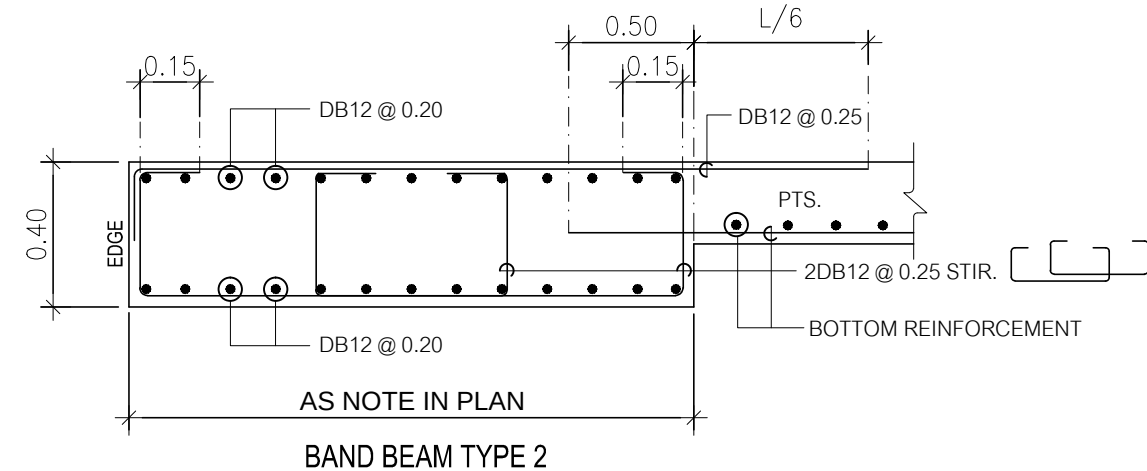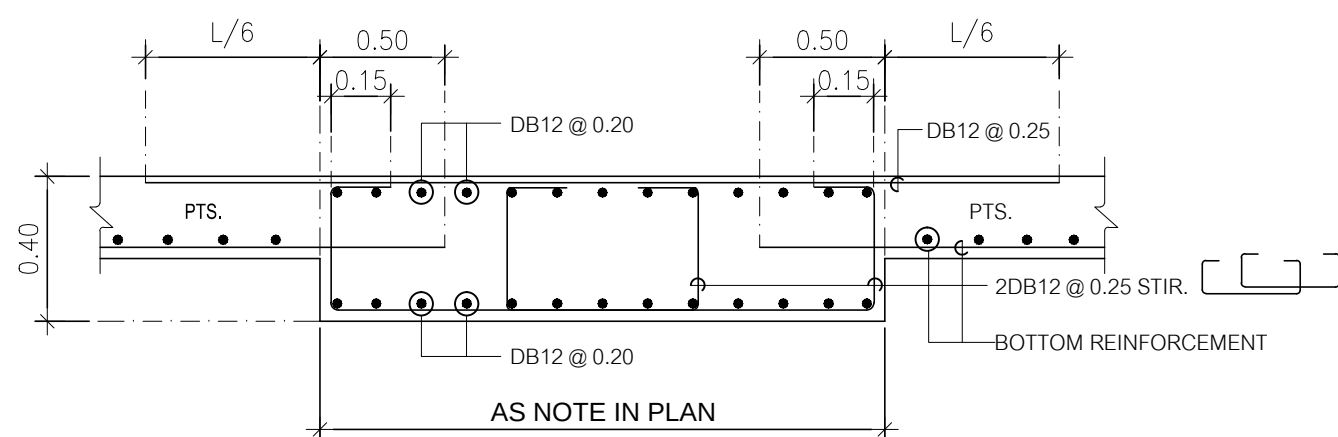

PROGRESSIVE STELL (เหล็กเสริมล่าง เสริมผ่านเสาน้ำหนัก)

NAME	DETAIL	LENGTH (m.)	SHAPE
B1	5-DB25	2.75	1.375 x 1.375
B2	3-DB25	2.25	1.75 x 0.30
B3	4-DB25	2.75	1.375 x 1.375
B4	3-DB20	1.75	1.25 x 0.30

TOP REINFORCEMENT

INSERT DB12 @ 0.50 # m. ALL AREA FOR DECK OR ROOF

NAME	DETAIL	LENGTH (m.)	SHAPE
T1	10-DB16 @ 0.075	3.00	1.50 x 1.50
T2	8-DB16 @ 0.075	3.00	1.50 x 1.50

BOTTOM REINFORCEMENT

DB12 @ 0.50 # m. TYPICAL ALL AREA [PTS. น้อยกว่าหรือเท่ากับ PTS. 0.22 m. Thk.]

DB12 @ 0.45 # m. TYPICAL ALL AREA [PTS. 0.23 m. - 0.25 m. Thk.]



ADDITIONAL REINFORCEMENT

R1 = 3 DB12 @ 0.10 m. (TOP&BOT) , L = 3.20 m. WITH STIRRUP RB 9 @ 0.15 m.



R2 = 3 DB12 @ 0.10 m. (TOP&BOT) , L = 1.20 m.

OTHER WISE

• SEE TYPICAL DETAILS

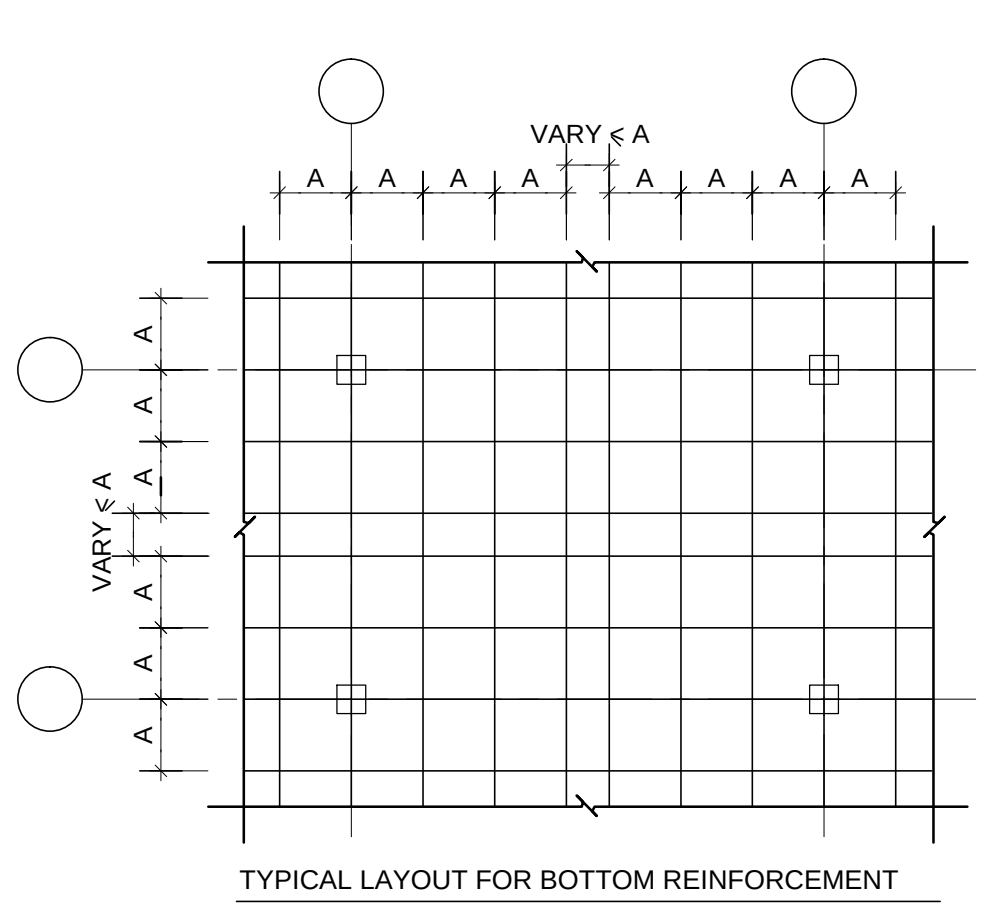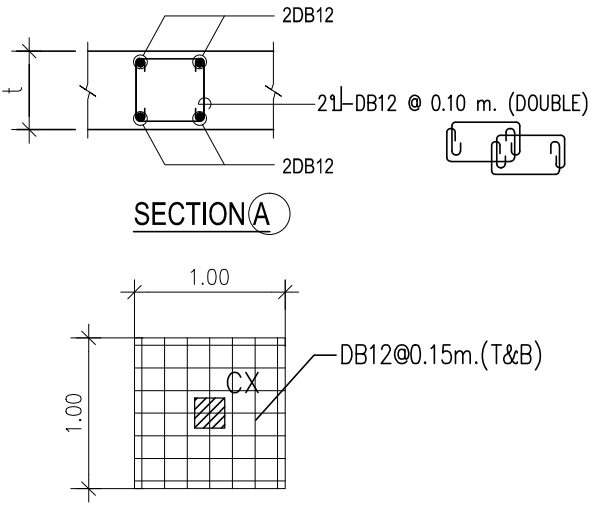

* เหล็กเสริมพิเศษสำหรับช่องเปิดและมุมอาคารควรใส่ตาม DETAIL ทุกครั้งแม้ไม่ได้ระบุในแปลนเหล็กเสริม

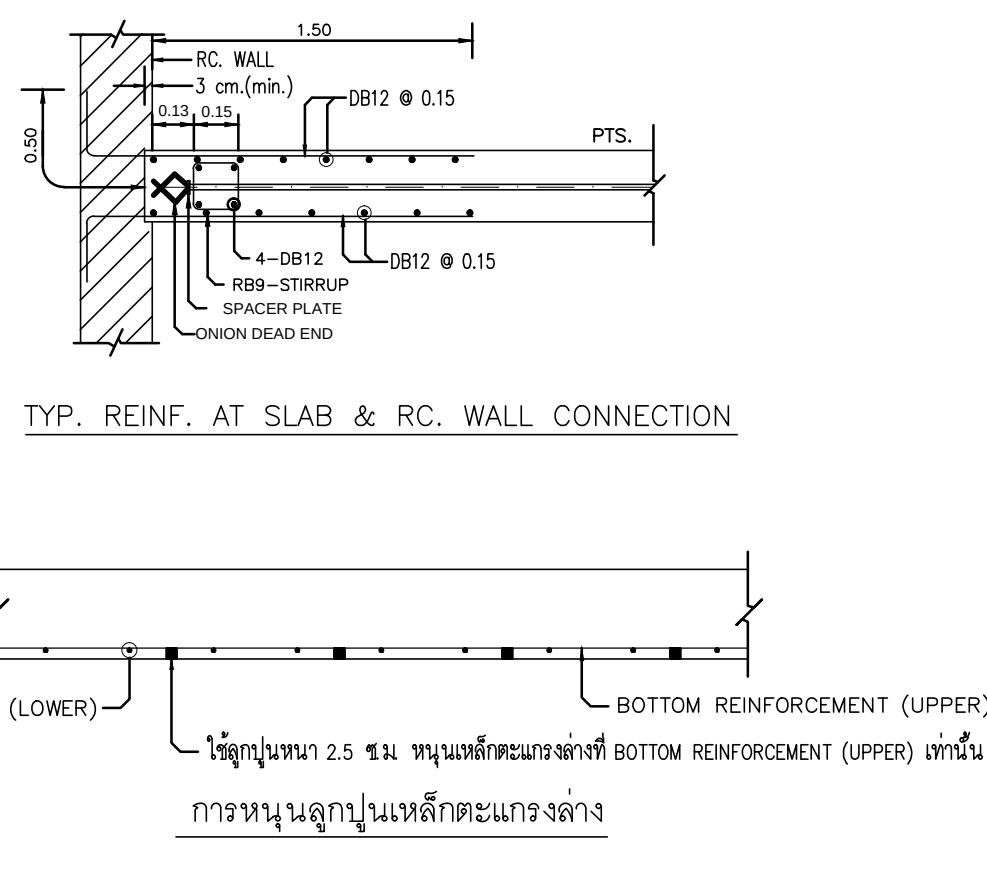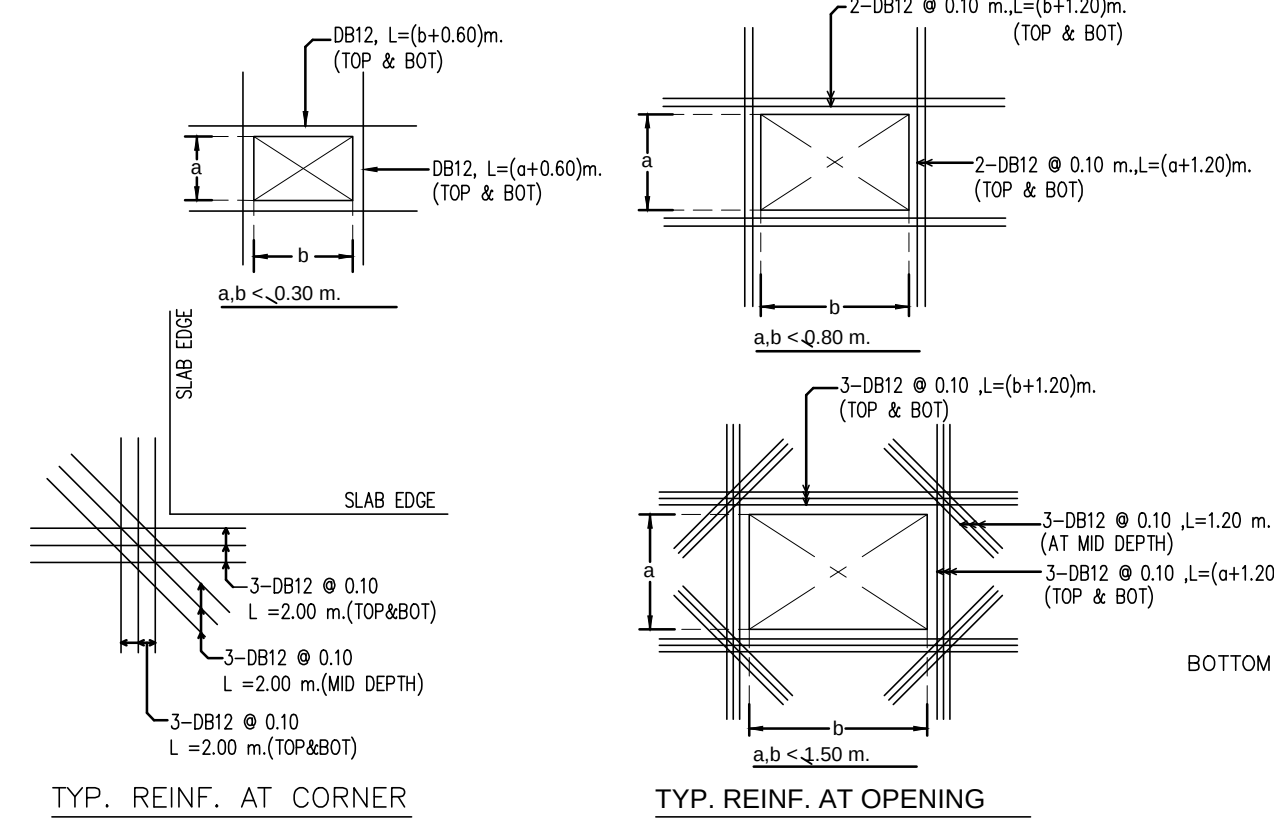

DIMENSION STYLE

ให้ใช้ตัวเลขที่กำหนดในแบบเท่านั้น ห้ามวัดจากแบบ

CENTER TO CENTER	2.50
CENTER TO EDGE	2.50
EDGE TO EDGE	2.50

TENDON SYMBOL

①	1 STRANDS/TENDON
②	2 STRANDS/TENDON
③	3 STRANDS/TENDON
④	4 STRANDS/TENDON
⑤	5 STRANDS/TENDON

VENDER LIST

พิน POST TENSION	บ.เอสเอ็นพี โปส เท็นชั่น จำกัด	Freyssinet postension	VSL post tension
------------------	--------------------------------	-----------------------	------------------



RAJAMANGALA UNIVERSITY OF TECHNOLOGY RATTANAKOSIN
ARCHITECTURE AND ENGINEERING DESIGN BUREAU
96 MOO 3, T.SALAYA
PHUTTHAMONTHON NAKHONPATHOM 73170
Tel. : 02441 6000 E-Mail : www.rmutr.ac.th

PROJECT
อาคารเรียนและอาคารประกอบทางวิศวกรรมโยธา
ตำแหน่งงาน อาจารย์ประจำภาควิชาวิศวกรรมโยธา
จำนวน 1 รายการ

OWNER
มหาวิทยาลัยเทคโนโลยีราชมงคลรัตนโกสินทร์

SITE LOCATION
มหาวิทยาลัยเทคโนโลยีราชมงคลรัตนโกสินทร์
วิทยาเขตวังไกลกังวล

CHANCELLOR
อธิการบดี ศศ. ศิวะ วสุนธราภิวัฒก์

PROJECT ADVISER
รองอธิการบดี อาจารย์สีป๊ะ ดวงผึ้ง

DIRECTOR OF ARCHITECTURE AND ENGINEERING
ผู้อำนวยการสำนักงานสถาปัตย์วิศวกรรมและวิศวกรรม
ศศ.ชวรินทร์ จันทนา

ARCHITECT
นายสีป๊ะ ดวงผึ้ง สสท.2044

STRUCTURE ENGINEER
นายสฤษดิ์ ดั่งผึ้ง สสท.6489
นายสมดุสิต ดั่งผึ้ง สสท.7445

SANITARY ENGINEER
นายประสาร บุญเจริญ ภส.1865

ELECTRICAL ENGINEER
นายเกรียงไกร อมรพล
สพท. 1682




REVISION

DATE
29.07.2563


DRAWING
รายละเอียดการเสริมเหล็กใน
พิน POST TENSIONED

DWG.NO. S-11	TOTAL 210
-----------------	--------------

REMARK
1. ให้ใช้ตัวเลขที่กำหนดในแบบเท่านั้น ห้ามวัดจากแบบ
2. รายละเอียดการเสริมเหล็กในแบบฉบับนี้ ให้ใช้กับแบบฉบับนี้
สถานที่ตั้ง ในพื้นที่ก่อสร้างอาคารเรียนและอาคารประกอบ
และสถาปัตย์วิศวกรรมโยธา

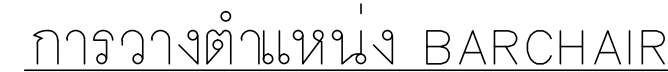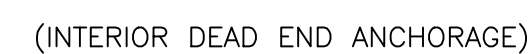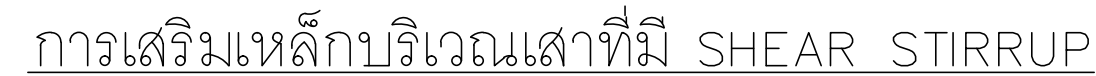

VENDER LIST

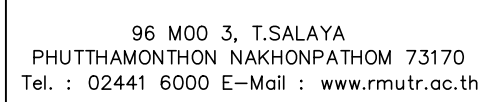

PROJECT

อาคารเฉลิมพระเกียรติการศึกษาทางไกลผ่านดาวเทียม
ตำบลหนองแก อำเภอหัวหิน จังหวัดประจวบคีรีขันธ์
จำนวน 1 รายการ

OWNER

มหาวิทยาลัยเทคโนโลยีราชมงคลธัญบุรี

SITE LOCATION

มหาวิทยาลัยเทคโนโลยีราชมงคลธัญบุรี
วิทยาเขตวังไกลกังวล

CHANCELLOR

อธิการบดี ผศ. ศิวะ วสุนธราภิวัฒก์

PROJECT ADVISER

รองอธิการบดี อาจารย์สีปปะ ดวงผึ้ง

DIRECTOR OF ARCHITECTURE AND ENGINEERING

ผู้อำนวยการ
สำนักงานออกแบบสถาปัตยกรรมและวิศวกรรม
ผศ.ขวัญชัย จันทนา

ARCHITECT

นายสีป๊ะ ดวงผึ้ง สสจ.2044

STRUCTURE ENGINEER

นายสายัณห์ ดวงผึ้ง สย.6489
นายสมดุลย์ ดวงผึ้ง สย.7445

SANITARY	ENGINEER
----------	----------

นายประสาร บุญเจริญ ภาส.1865

ELECTRICAL ENGINEER

นายเกรียงไกร งามรพล
สพก. 1682

REVISION

DATE	29.07.2563
------	------------

DRAWING


รายละเอียดการเสริมเหล็กใน
พื้น POST TENSIONED

DWG.NO.

S-12	210
------	-----

REMARK

1. ให้ใช้คำที่แสดงที่ซ่อนในแบบท่อนั้น หัวข้อจากแบบ
2. ระยะต่างๆ ในแบบหากขัดแย้งกับสถานที่จริง ให้ปรับให้เข้ากับสถานที่จริง โดยปรับจำกัดเส้นการอนุมัติจากคณะกรรมการตรวจการจ้างและสถาปนิกก่อนดำเนินการ

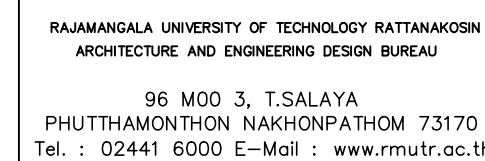

PROJECT
 อาคารเฉลิมพระเกียรติการศึกษาทางไกลผ่านดาวเทียม
 ตำบลหนองแก อำเภอหัวหิน จังหวัดประจวบคีรีขันธ์
 จำนวน 1 รายการ

OWNER
มหาวิทยาลัยเทคโนโลยีราชมงคลธัญบุรี

SITE LOCATION
มหาวิทยาลัยเทคโนโลยีราชมงคลธัญบุรี วิทยาเขตวังไกลกังวล

CHANCELLOR
อธิการบดี ผศ. ศิวะ วสุนธราภิวัฒก์

PROJECT ADVISER
รองอธิการบดี อาจารย์สีป๊ะ ดวงผึ้ง

DIRECTOR OF ARCHITECTURE AND ENGINEERING

ผู้อำนวยการ
สำนักงานออกแบบสถาปัตยกรรมและวิศวกรรม
ผศ.ขวัญชัย จันทร์นา

ARCHITECT

นายธิปปะ ดวงผึ้ง  สสจ. 2044

STRUCTURE ENGINEER

นายสายันห์ ดั่งผึ้ง สย.6489

นายสมุดลย์ ดั่งผึ้ง สย.7445

SANITARY ENGINEER

นายประสาร บุญเจริญ ภาส.1865



ELECTRICAL ENGINEER

นายเกรียงไกร ภมรพล

สํพก. 1682

REVISION

DATE	29.07.2563
------	------------

DRAWING

แปลนโครงสร้างพื้นฐานที่ 1

DWG.NO.	TOTAL
S-14	210


REMARK

1. ให้ใช้ตัวอักษรที่เขียนในแบบเท่านั้น ห้ามัดจากแบบ


2. ระยะต่างๆในแบบภาคตัดแย้งกับสถานที่จริง ให้ปรับให้เข้ากัน

สถานที่จริง โดยผู้จ้างต้องแจ้งการอนุมัติจากคณะกรรมการตรวจ

และสถาปนิกก่อนดำเนินการ

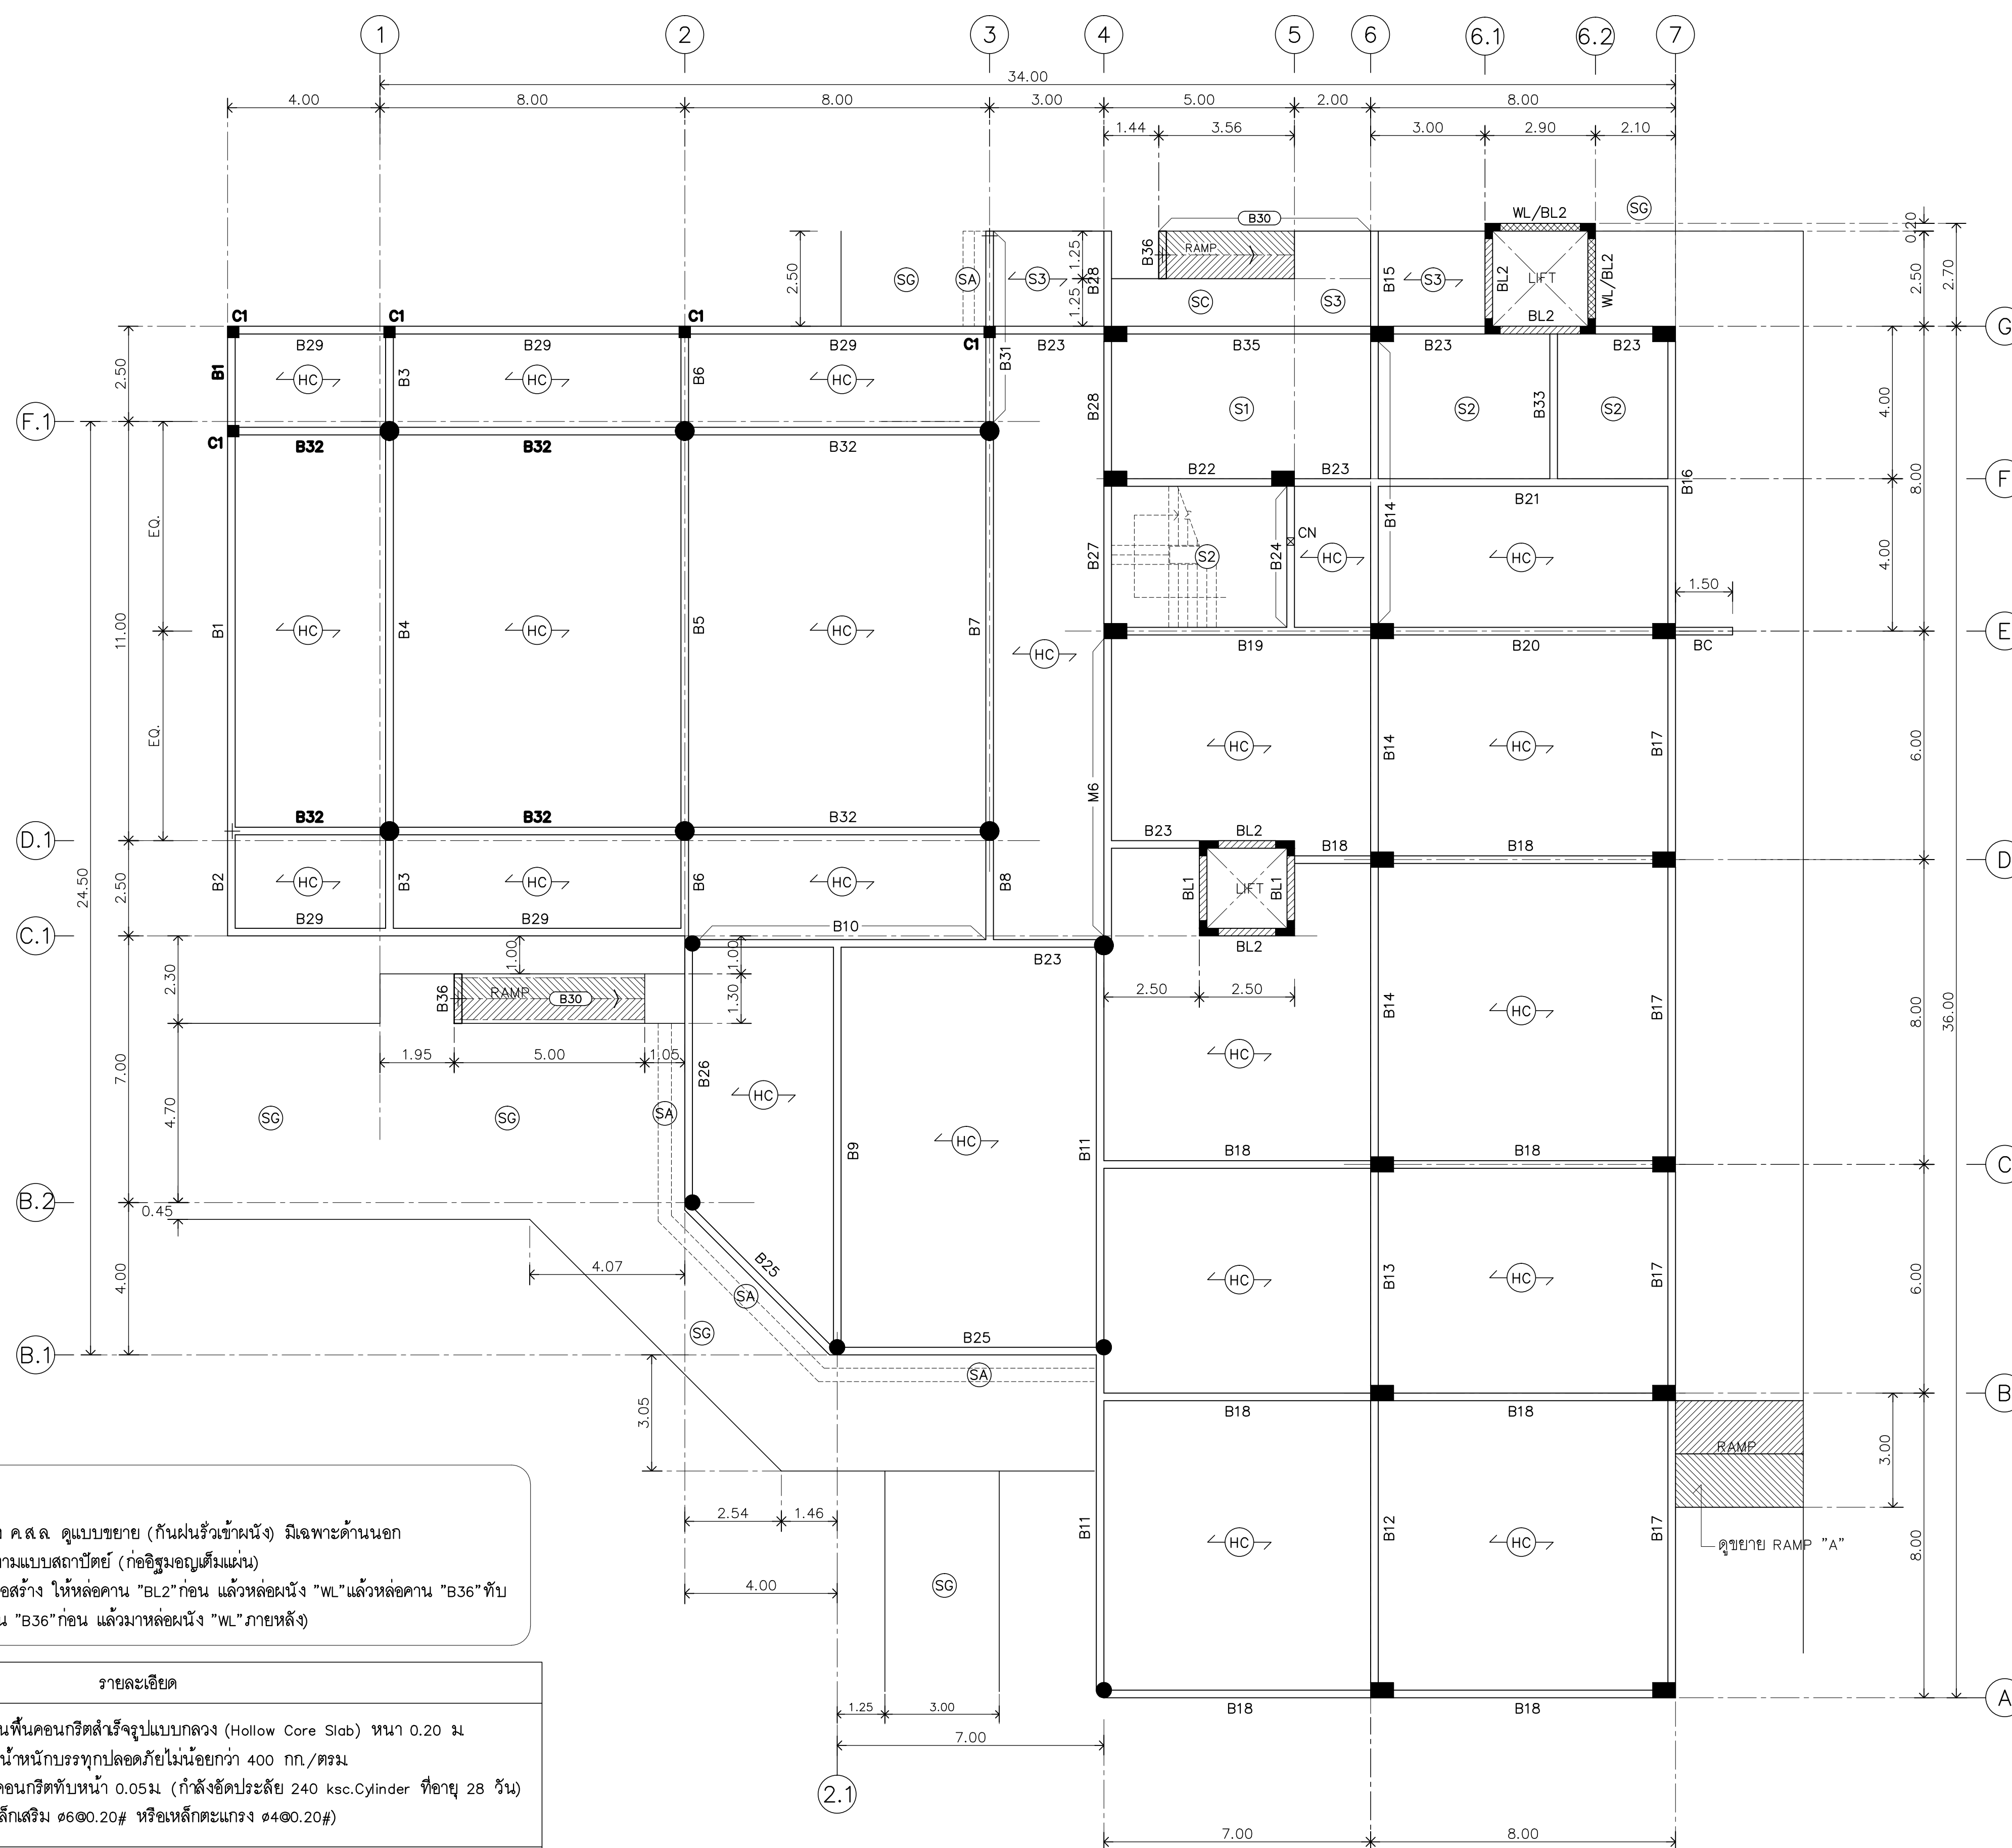


- 1) "WL" เป็นผนัง ค.ศ.ล ดูแบบขยาย (กันฝนรั่วน้ำผนัง) มีเฉพาะด้านนอก ผนังภายในตามแบบสถาปัตย์ (ก่อสร้างรูปทรงแบบเดิม)
- 2) ขึ้นตอนการก่อสร้าง ให้เหลือคาน "BL2" ก่อน แล้วหล่อผนัง "WL" แล้วหล่อคาน "B36" ขึ้น (ห้ามหล่อคาน "B36" ก่อน แล้วมาหล่อผนัง "WL" ภายหลัง)

 สัญลักษณ์	รายละเอียด
	- แผ่นพื้นคอนกรีตสำเร็จรูปแบบกลวง (Hollow Core Slab) หนา 0.20 ม - รับน้ำหนักบรรทุกปลอดภัยไม่น้อยกว่า 400 กก./ตรม - เหนือคอนกรีตทับหน้า 0.05 ม (กำลังอัดบดบด 240 ksc.Cylinder ที่อายุ 28 วัน) (เหล็กเสริม $\phi 6 @ 0.20 \text{ ม}$ หรือเหล็กตะแกรง $\phi 4 @ 0.20 \text{ ม}$)
	- แผ่นพื้นคอนกรีตสำเร็จรูปแบบแผ่นเรียบ หนา 0.05 ม - รับน้ำหนักบรรทุกปลอดภัยไม่น้อยกว่า 400 กก./ตรม

แปลนโครงสร้างพื้นฐานที่ 1

NOTE

- คำนวณและระยะต่างๆให้ตรวจสอบจากแบบสถาปัตยกรรม

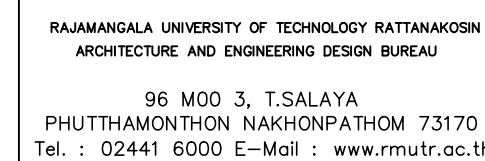

PROJECT
อาคารเฉลิมพระเกียรติการศึกษาทางไกลผ่านดาวเทียม
ตำบลหนองแก อำเภอหัวหิน จังหวัดประจวบคีรีขันธ์
จำนวน 1 รายการ

OWNER

มหาวิทยาลัยเทคโนโลยีราชมงคลธัญบุรี

SITE LOCATION

มหาวิทยาลัยเทคโนโลยีราชมงคลธัญบุรี
วิทยาเขตวังไกลกังวล

CHANCELLOR
อธิการบดี ผศ.ศิระ วสุนทรวิวัฒน์

PROJECT ADVISER
รองอธิการบดี อาจารย์สิปปะ ดั่งผึ้ง

DIRECTOR OF ARCHITECTURE AND ENGINEERING

ผู้อำนวยการ
สำนักงานออกแบบสถาปัตยกรรมและวิศวกรรม
ผศ. วรวิทย์ จันทนา

ARCHITECT

นายธิปปะ ดั่งผึ้ง สสท 2044

STRUCTURE ENGINEER

นายสำนึก ดั่งผึ้ง สย.6489
นายสมดุณย์ ดั่งผึ้ง สย.7445

SANITARY	ENGINEER
----------	----------

นายประสาร บุญเจริญ ภส.1865

ELECTRICAL ENGINEER

นายเกรียงไกร ภมรพล
สปก. 1682

REVISION

DATE	29.07.2563
------	------------

DRAWING

แปลนพื้นชั้นลอย
(Tendon Layout)

DWG.NO.	TOTAL
S-15	210

REMARK

1. ให้ใช้ตัวสระที่เขียนในแบบเท่านั้น ห้ามวัดจากแบบ
2. ระยะต่างๆในแบบหากต้องแก้ไขสถานที่จริง ให้ปรับให้เข้ากับสถานที่จริง โดยผู้รับจ้างต้องบันทึกอนุวัติจากแบบและขอตรวจจากเจ้าหน้าที่ยกข้อถกเถียงก่อนดำเนินการ



NOTE

- ค่าระดับและระยะต่างๆให้ตรวจสอบจากแบบสถาปัตยกรรม

หมายเหตุ


- 1) "พล" เป็นผืนง ๔ สลล ดูแบบขยาย
(กันฝนร่วมข้างหนึ่ง) มีเฉพาะด้านนอก
ผืนงภายในตามแบบสถาปัตย์
(ก่อสร้างรวมเต็มแผ่น)
- 2) ขั้นตอนการก่อสร้าง ให้หล่อคาน "BL2" ก่อน
แล้วหล่อคาน "พล" แล้วหล่อคาน "B36" ทับ
(ห้ามหล่อคาน "B36" ก่อน แล้วมาหล่อผืนง
"พล" ภายหลัง)
- 3) งานพื้น Post-Tension ให้ผู้รับจ้างเสนอแบบ
Shop-Drawing พร้อมรายการคำนวณ
โดยมีวิศวกรระดับสามัญ ลงนามรับรอง
ให้คณะกรรมการตรวจรับพัสดุ พิจารณา
เห็นชอบก่อนดำเนินการก่อสร้าง

DIMENSION STYLE

ให้ใช้ตัวเลขที่กำหนดในแบบเท่านั้น
ห้ามวัดจากแบบ

TENDON SYMBOL

- | | |
|---|------------------|
| ① | 1 STRANDS/TENDON |
| ② | 2 STRANDS/TENDON |
| ③ | 3 STRANDS/TENDON |
| ④ | 4 STRANDS/TENDON |
| ⑤ | 5 STRANDS/TENDON |

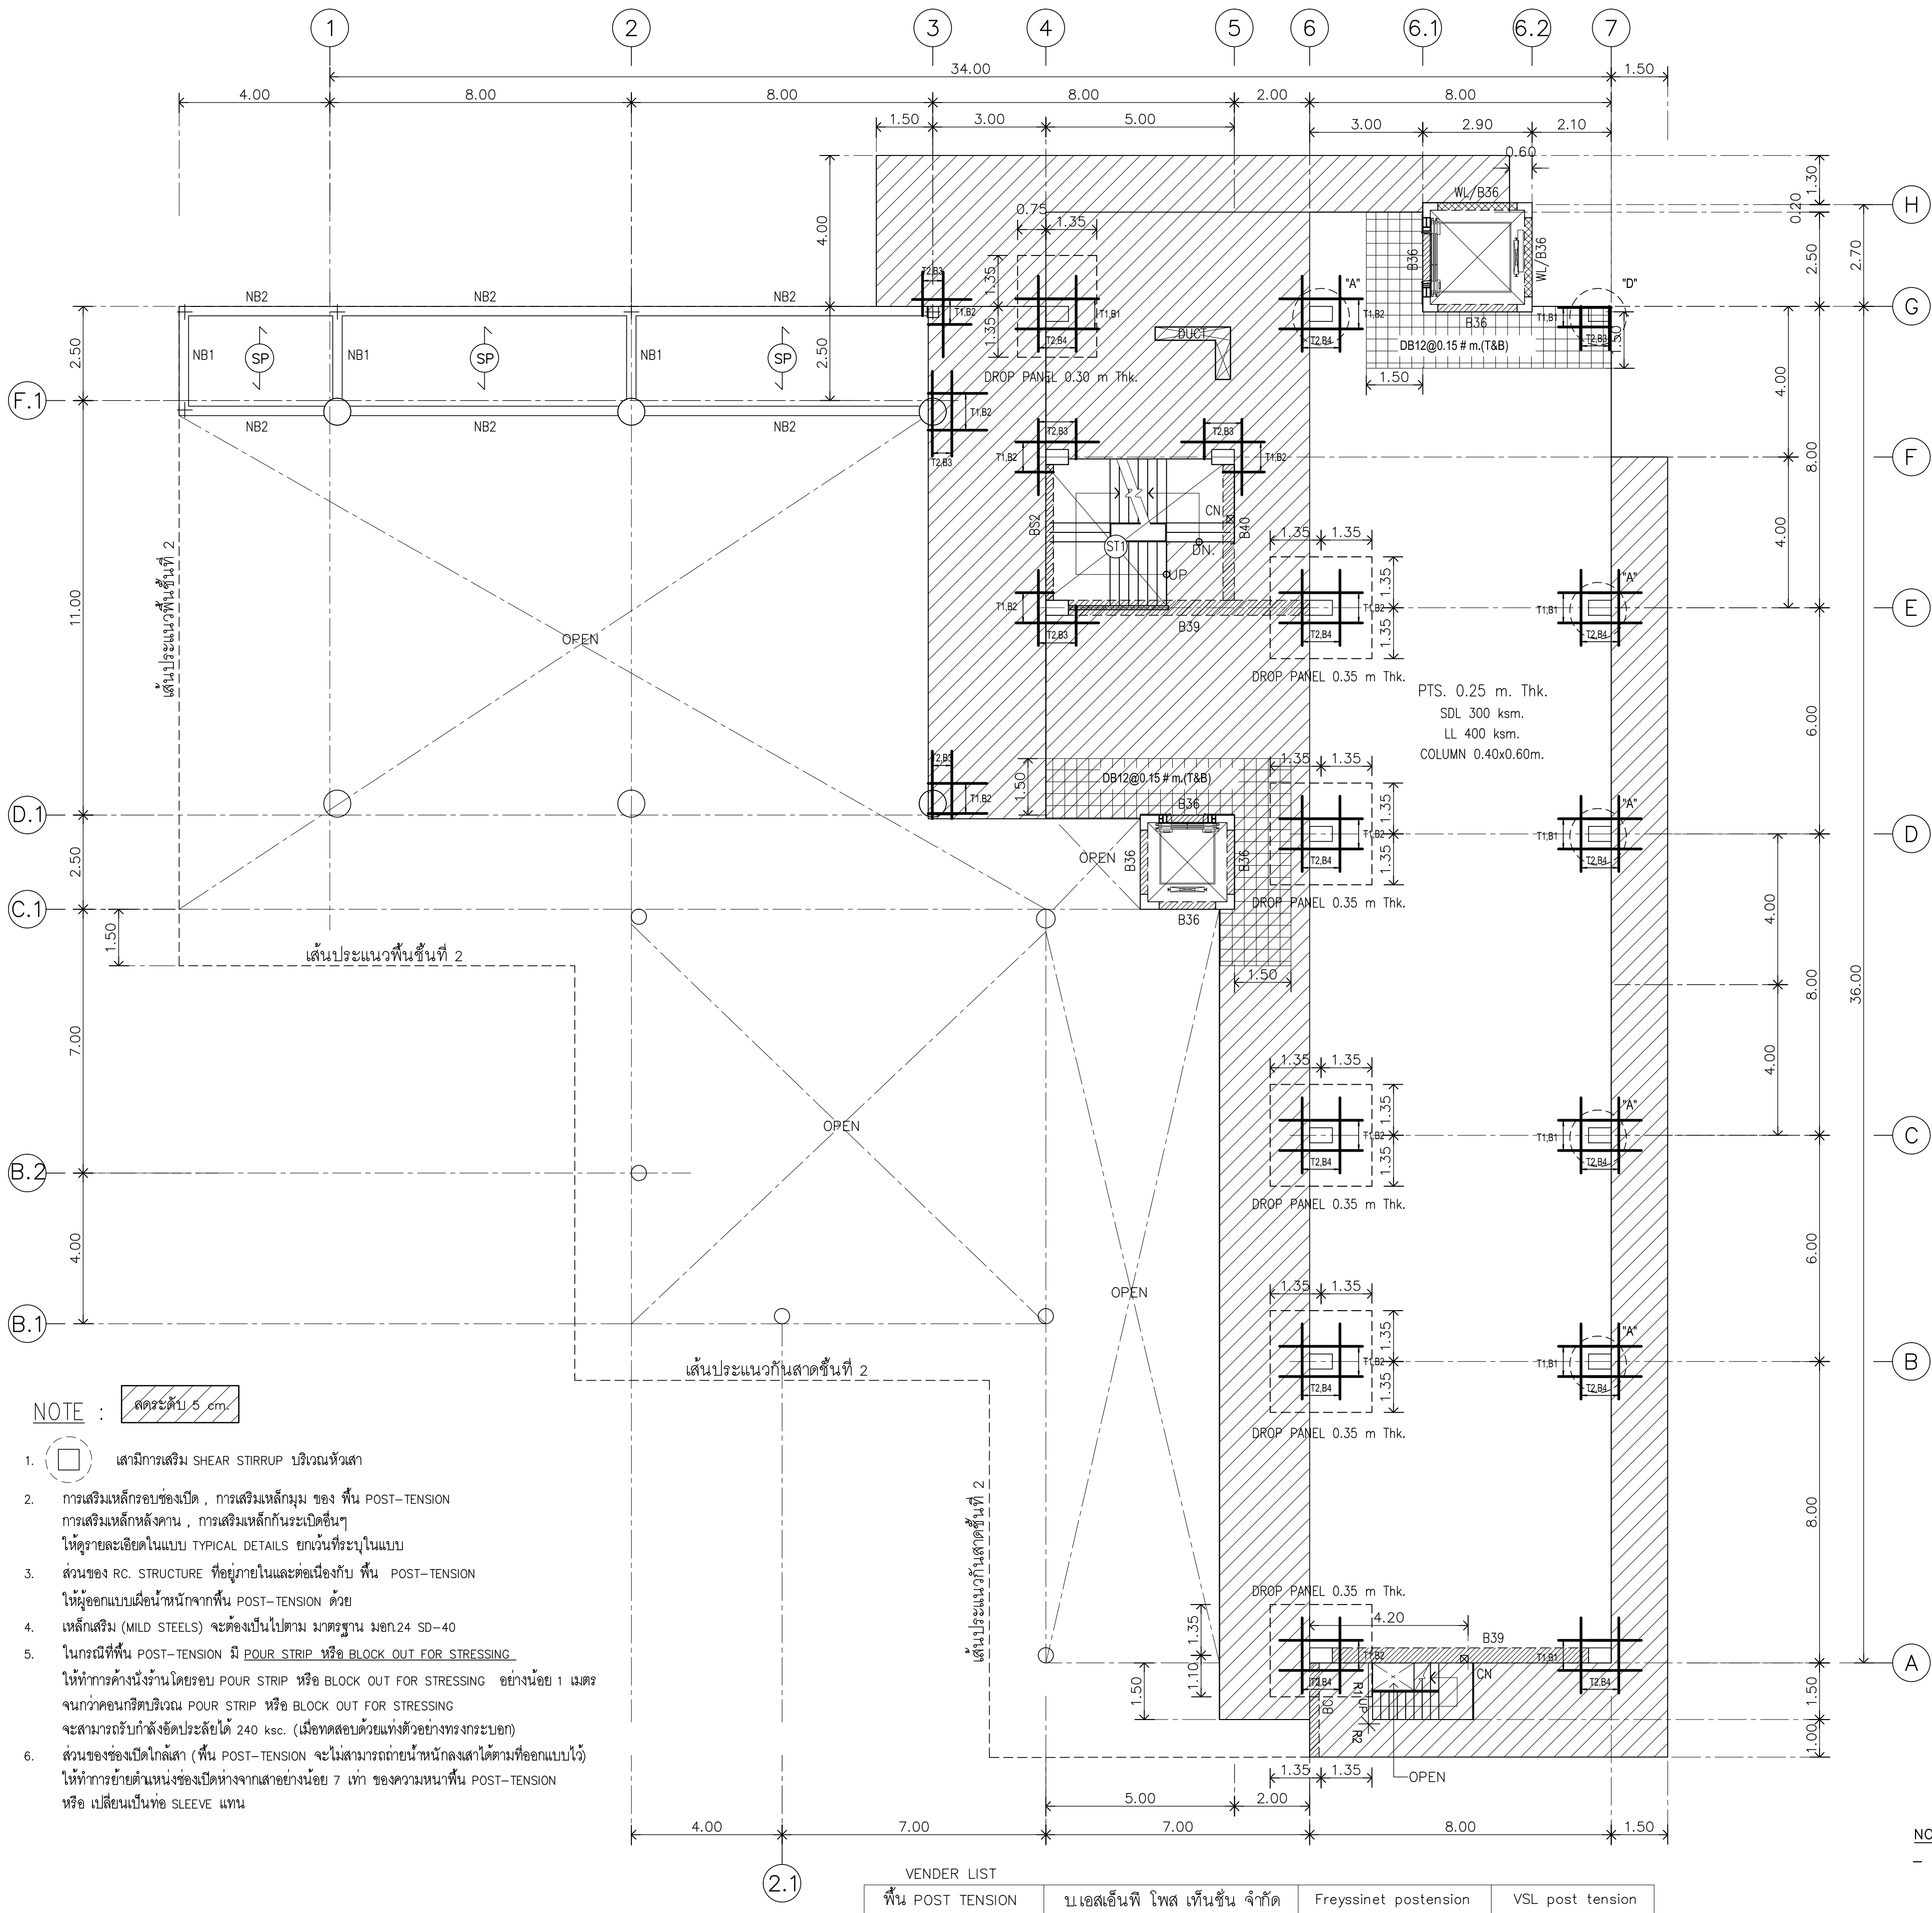

หมายเหตุ

- 1) "WL"เป็นผนัง ค.ส.ล. ดูแบบขยาย (กันฝนรั่วเข้าผนัง) มีเฉพาะด้านนอก ผนังภายในตามแบบสถาปัตย์ (ก่ออิฐฉาบปูนเต็มแผ่น)
- 2) ขั้นตอนการก่อสร้าง ให้หล่อคาน "BL2" ก่อน แล้วหล่ผนัง "WL" แล้วหล่อคาน "B36" ทับ (ห้ามหล่อคาน "B36" ก่อน แล้วมาหล่ผนัง "WL" ภายหลัง)
- 3) งานพื้น Post-Tension ให้ผู้รับจ้างเสนอแบบ Shop-Drawing พร้อมรายการคำนวณ โดยมีวิศวกรระดับสามัญ ลงนามรับรอง ให้คณะกรรมการตรวจรับพัสดุ พิจารณา เห็นชอบก่อนดำเนินการก่อสร้าง

แปลนพื้นชั้นลอย

(Mild Steel Layout) 1:125

NOTE


- ค่าระดับและระยะต่างๆให้ตรวจสอบจากแบบสถาปัตยกรรม

VENDER LIST			
พื้น POST TENSION	บ.เอสเอ็นที โพลี เเทนชั่น จำกัด	Freyssinet postension	VSL post tension



RAJAMANGALA UNIVERSITY OF TECHNOLOGY RATTANAKOSIN
ARCHITECTURE AND ENGINEERING DESIGN BUREAU
96 MOO 3, T.SALAYA
PHUTHAMONTHON NAKHONPATHOM 73170
Tel. : 02441 6000 E-Mail : www.rmutr.ac.th

PROJECT	อาคารเฉลิมพระเกียรติพระบาทสมเด็จพระเจ้าอยู่หัวฯ ด้านหน้าตึก อาคาร 3, T.SALAYA จำนวน 1 รายการ
OWNER	มหาวิทยาลัยเทคโนโลยีราชมงคลธัญบุรี
SITE LOCATION	มหาวิทยาลัยเทคโนโลยีราชมงคลธัญบุรี วิทยาเขตวังไกลกังวล
CHANCELLOR	อธิการบดี ผศ. ศิวะ วสุนธราภิวัฒก์
PROJECT ADVISER	รองอธิการบดี อาจารย์สิปปะ ดวงผึ้ง
DIRECTOR OF ARCHITECTURE AND ENGINEERING	ผู้อำนวยการ สำนักงานออกแบบสถาปัตยกรรมและวิศวกรรม ผศ. ชรินทร์ชัย จันทร์หา
ARCHITECT	นายสิปปะ ดวงผึ้ง สสค.2044
STRUCTURE ENGINEER	นายสฤษดิ์ ดวงผึ้ง สย.6489 นายสมดุสิต ดวงผึ้ง สย.7445
SANITARY ENGINEER	นายประสาร บุญเจริญ ภาส.1865
ELECTRICAL ENGINEER	นายเกรียงไกร ภมรพล ส.พ.ก. 1682
REVISION	
DATE	29.07.2563
DRAWING	แปลนพื้นชั้นลอย (Mild Steel Layout)
DWG.NO.	S-16
TOTAL	210
REMARK	1. วัสดุที่ใช้ในการก่อสร้างเป็นไปตามแบบที่กำหนด 2. ระยะห่างจากผนังอาคารต้องไม่น้อยกว่า 10 ซม. 3. วัสดุที่ใช้ในการก่อสร้างต้องเป็นไปตามมาตรฐานที่กำหนด และต้องมีการตรวจสอบคุณภาพ

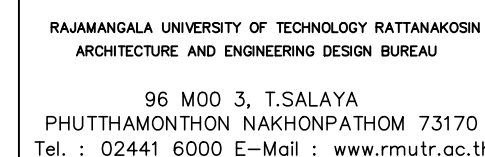

PROJECT
อาคารเฉลิมพระเกียรติการศึกษาทางไกลผ่านดาวเทียม
ตำบลหนองแก อำเภอหัวหิน จังหวัดประจวบคีรีขันธ์
จำนวน 1 รายการ

OWNER
มหาวิทยาลัยเทคโนโลยีราชมงคลธัญบุรี

SITE LOCATION
มหาวิทยาลัยเทคโนโลยีราชมงคลธัญบุรี วิทยาเขตวังทองหลาง

CHANCELLOR
อธิการบดี ศส. ศิวะ วสุนธราภิวัฒก์

PROJECT ADVISER
รองอธิการบดี อาจารย์สีปประ ด้วงผึ้ง

DIRECTOR OF ARCHITECTURE AND ENGINEERING
ผู้อำนวยการ
สำนักงานออกแบบสถาปัตยกรรมและวิศวกรรม
ผศ.ขวัญชัย จันทนา

ARCHITECT

นายธิปปะ ดวงผึ้ง  สสจ. 2044

STRUCTURE ENGINEER

นายชัยณห์ ดั่งผึ้ง สย.6489

นายสมดุลย์ ดั่งผึ้ง สย.7445

SANITARY ENGINEER

นายประสาร บุญเจริญ ภาส.1865

ELECTRICAL ENGINEER

นายเกรียงไกร ภมรพล

สํพก. 1682

REVISION

DATE	29.07.2563
DRAWING	


DRAWING

แปลนพื้นที่ 2
(Tendon Layout)

DWG.NO.	TOTAL
S-17	210

REMARK

1. ให้ใช้ตัวอักษรที่กำหนดในแบบเท่านั้น ห้ามคัดจากแบบ
2. ระยะห่างๆในแบบทุกชนิดต้องเป็นไปตามที่อิง ให้ปรับให้เข้ากับสถานที่จริง โดยผู้รับจ้างทำตัวอักษรจนมีขนาดและวรรคตัวจากจำแนกตามตัวอักษรที่กำหนด

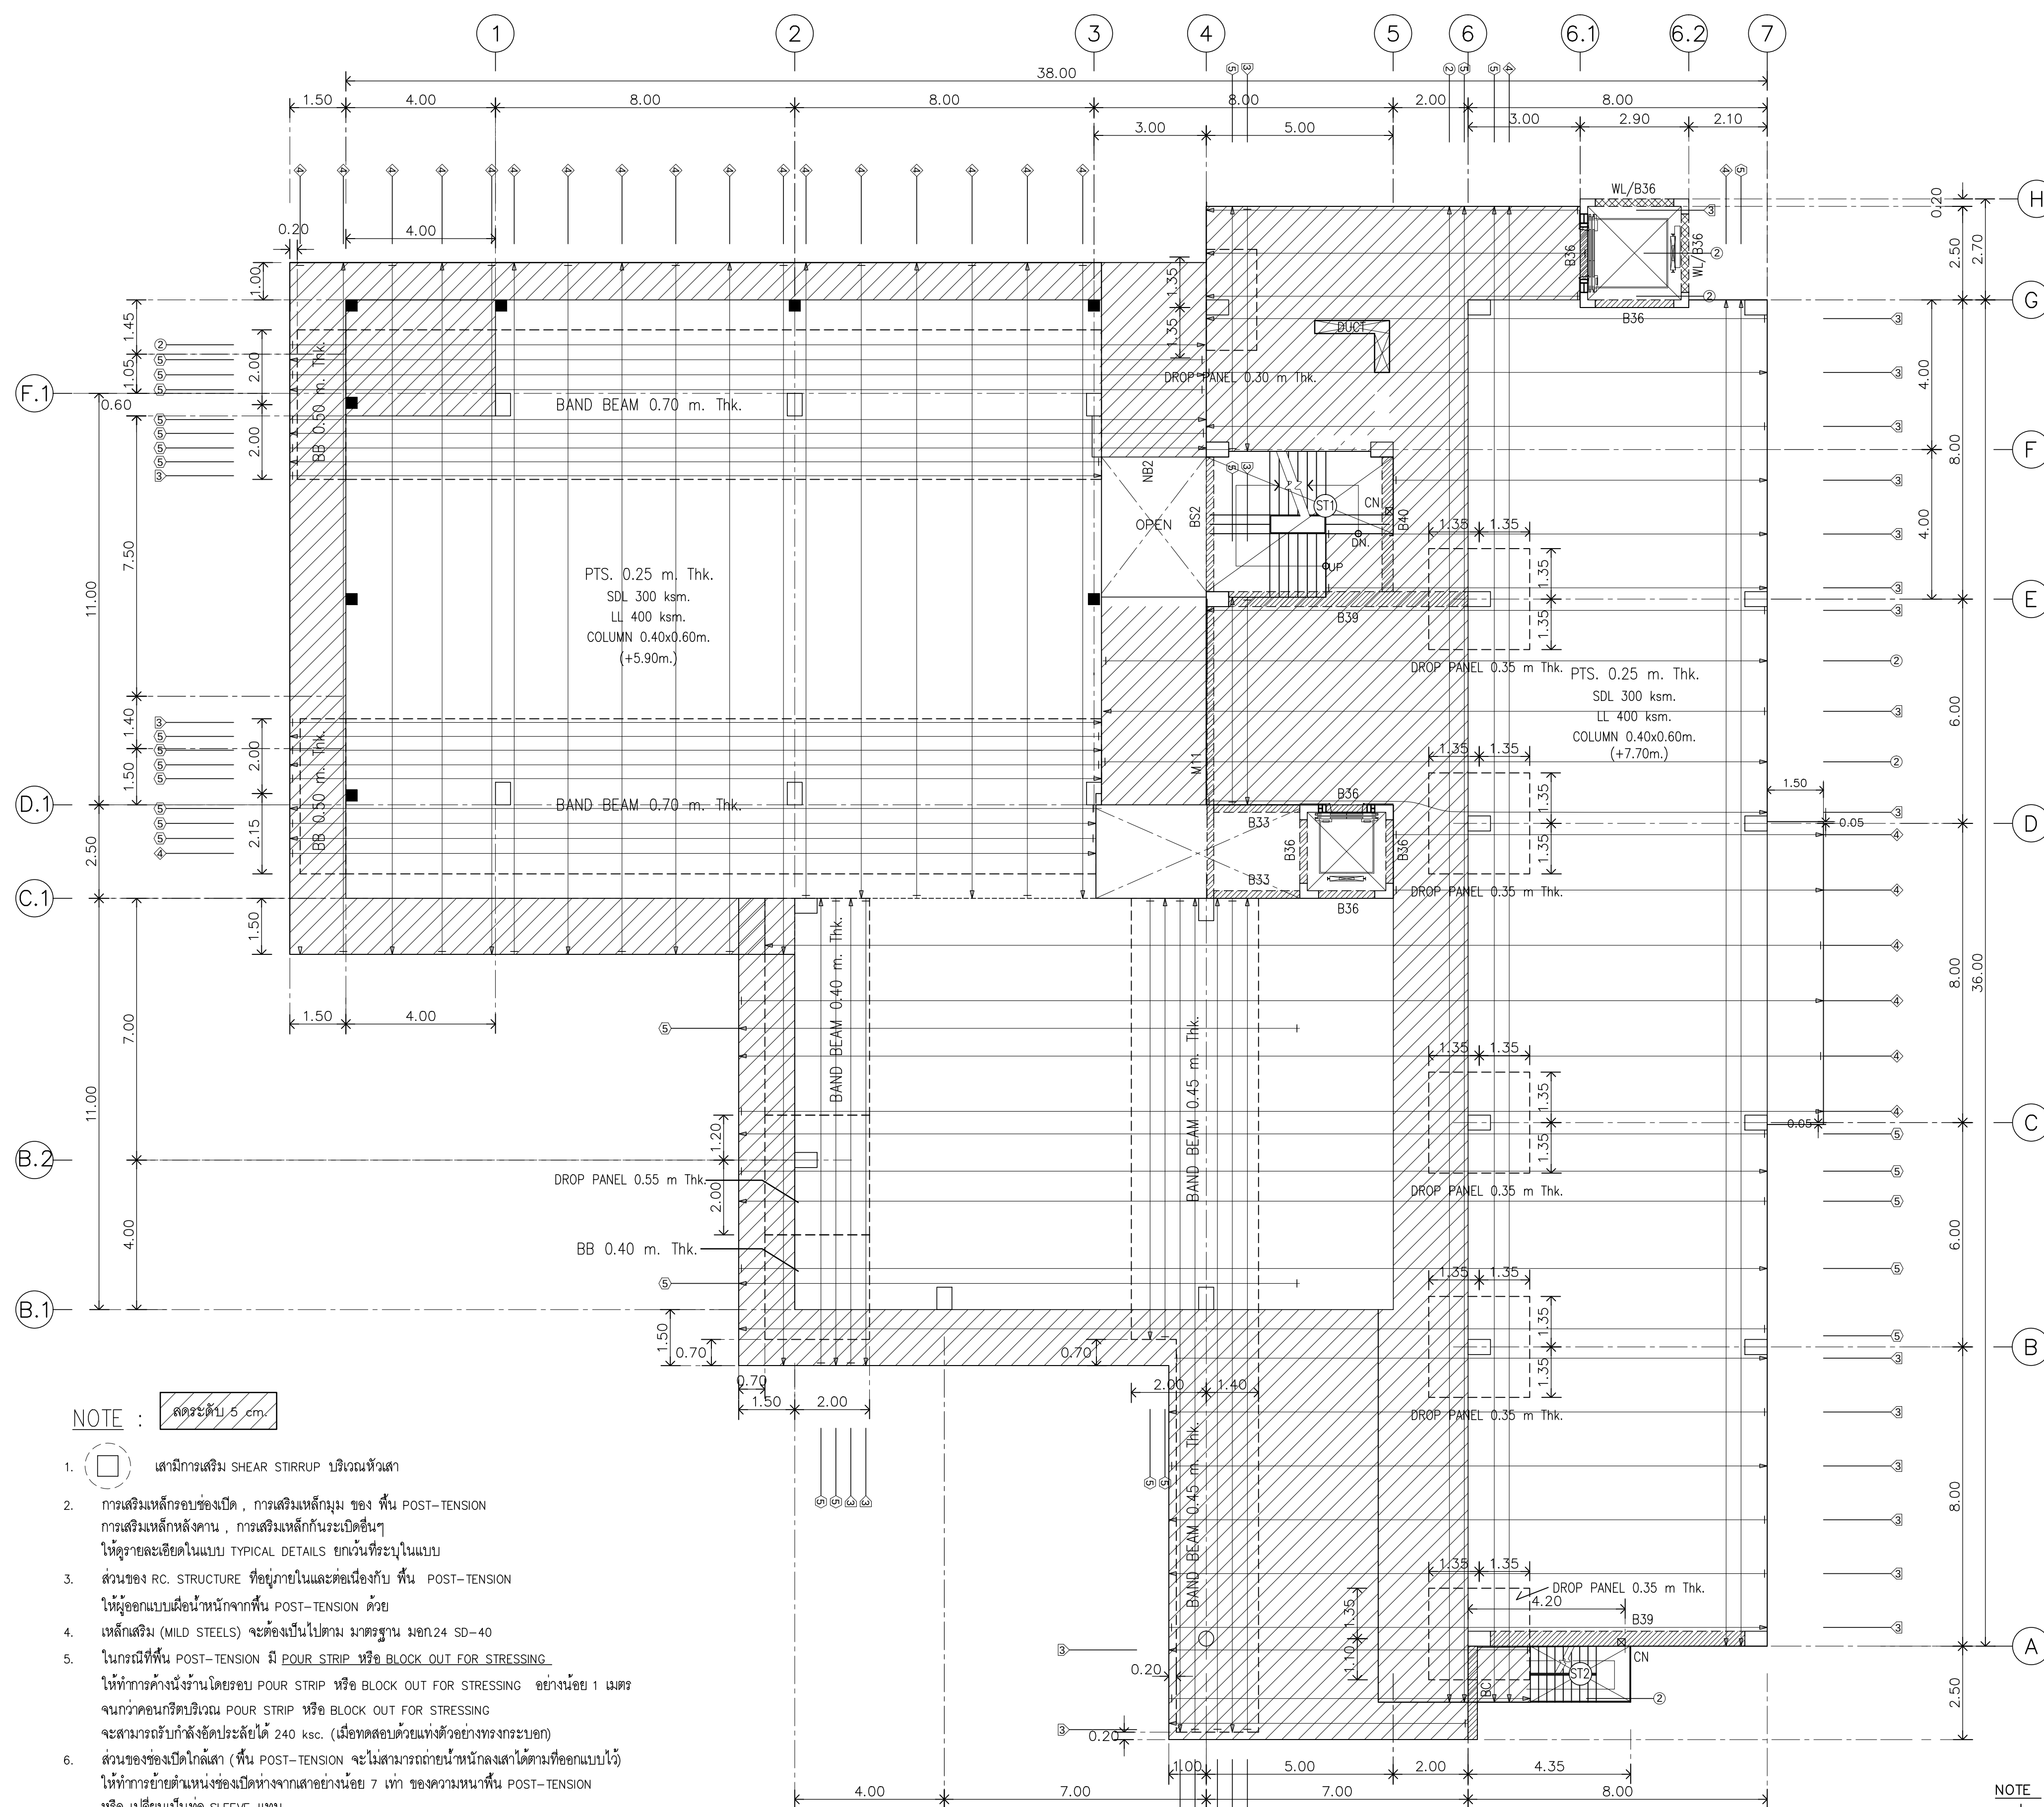

หมายเหตุ

- 1) "WL" เป็นผืนหนัง ค.ส.ล. ดูแบบขยาย
(กันฝนไว้เข้าผืนหนัง) มีเฉพาะด้านนอก
ผืนหนังภายในตามแบบเสลาปัตย์
(กึ่งอิฐฐูนอกเต็มแผ่น)
- 2) ขั้นตอนการก่อสร้าง ให้หล่อคาน "BL2" ก่อน
แล้วหล่อคาน "WL" แล้วหล่อคาน "B36" ทั่วไป
(ห้ามหล่อคาน "B36" ก่อน แล้วมาหล่อผืนหนัง
"WL" ภายหลัง)
- 3) งานพื้น Post-Tension ให้ผู้รับจ้างเสนอแบบ
Shop-Drawing พร้อมรายการคำนวณ
โดยมีวิศวกรระดับสามัญ ลงนามรับรอง
ให้คณะกรรมการตรวจรับที่สุด พิจารณา
เห็นชอบก่อนดำเนินการก่อสร้าง

DIMENSION STYLE

ให้ใช้ตัวเลขที่กำหนดในแบบเท่านั้น
ห้ามวัดจากแบบ

TENDON SYMBOL

- | | |
|---|------------------|
| ① | 1 STRANDS/TENDON |
| ② | 2 STRANDS/TENDON |
| ③ | 3 STRANDS/TENDON |
| ④ | 4 STRANDS/TENDON |
| ⑤ | 5 STRANDS/TENDON |

แผนผังพื้นที่ 2

(Tendon Layout) 1:125

NOTE

- คำนวณระดับและระยะต่างๆให้ตรวจสอบจากแบบสถาปัตยกรรม

VENDER LIST			
พื้น POST TENSION	เบสเอ็นพี โพล เท็นชั่น จำกัด	Freyssinet postension	VSL post tension



RAJAMANGALA UNIVERSITY OF TECHNOLOGY RATTANAKOSIN
ARCHITECTURE AND ENGINEERING DESIGN BUREAU
96 MOO 3, T.SALAYA
PHUTTHAMONTHON NAKHONPATHOM 73170
Tel. : 02441 6000 E-Mail : www.rmutr.ac.th

PROJECT
อาคารเฉลิมพระเกียรติฯ ๖๐ พรรษา มหาวชิราลงกรณ
ตึกหอประชุม อาคาร ๖๐ พรรษา มหาวชิราลงกรณ
จำนวน 1 รายการ

OWNER
มหาวิทยาลัยเทคโนโลยีราชมงคลธัญบุรี

SITE LOCATION
มหาวิทยาลัยเทคโนโลยีราชมงคลธัญบุรี
วิทยาเขตวังไกลกังวล

CHANCELLOR
อธิการบดี ศศ. ศิวะ วสุนธราภิวัฒก์

PROJECT ADVISER
รองอธิการบดี อาจารย์สิปปะ ดั่งผึ้ง

DIRECTOR OF ARCHITECTURE AND ENGINEERING
ผู้อำนวยการ
สำนักงานออกแบบสถาปัตยกรรมและวิศวกรรม
ศศ.ชวัญชัย จันทนา

ARCHITECT
นายสิปปะ ดั่งผึ้ง สสค.2044

STRUCTURE ENGINEER
นายสฤษดิ์ ดั่งผึ้ง สย.6489
นายสมศักดิ์ ดั่งผึ้ง สย.7445

SANITARY ENGINEER
นายประสาร บุญเจริญ ภาส.1865

ELECTRICAL ENGINEER
นายเกรียงไกร ภรรพ
ส.พ.ก. 1682

REVISION


DATE
29.07.2563

DRAWING
แปลนพื้นที่ 2
(Mild Steel Layout)

DWG.NO.
S-18

TOTAL
210

REMARK
1. วัสดุที่ใช้ทำโครงสร้างเหล็กเป็นไปตามข้อกำหนดของกรมโยธาธิการและผังเมือง
2. รายละเอียดของโครงสร้างเหล็กเป็นไปตามข้อกำหนดของกรมโยธาธิการและผังเมือง
3. วัสดุที่ใช้ทำโครงสร้างเหล็กเป็นไปตามข้อกำหนดของกรมโยธาธิการและผังเมือง
4. วัสดุที่ใช้ทำโครงสร้างเหล็กเป็นไปตามข้อกำหนดของกรมโยธาธิการและผังเมือง

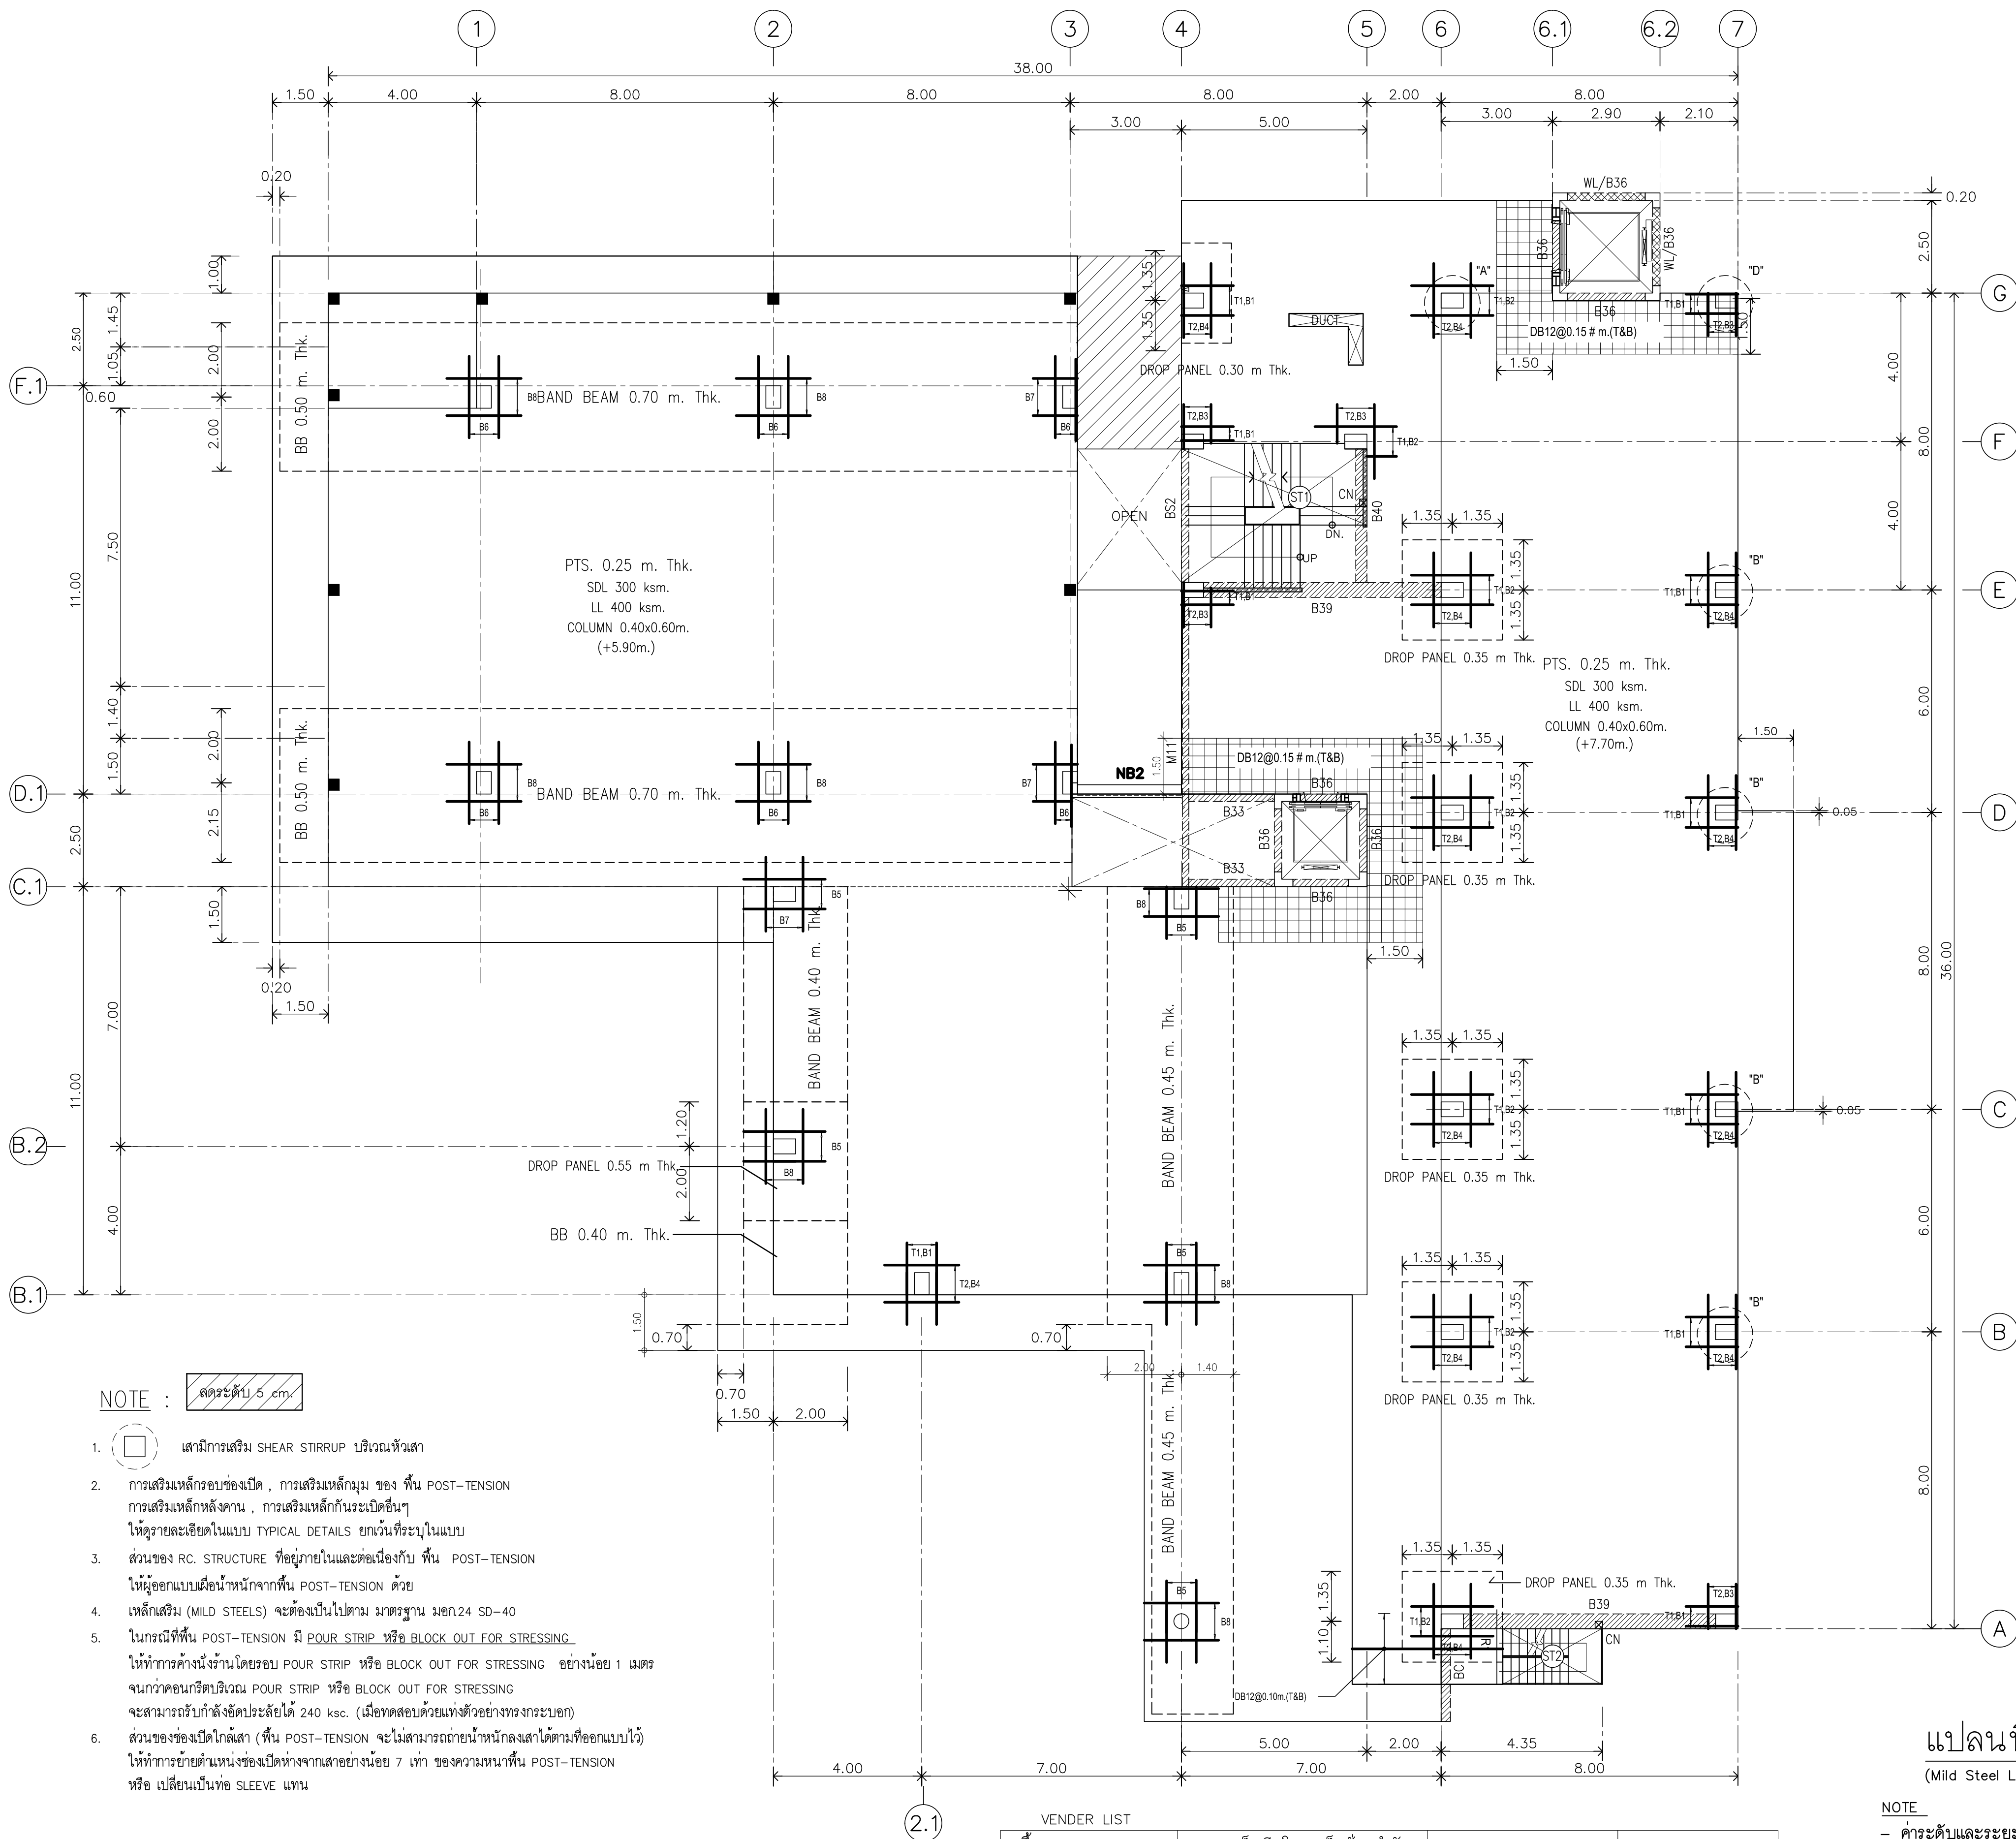

หมายเหตุ

- "WL" เป็นผนัง ค.ส.ล. ดูแบบขยาย (กันฝนรั่วเข้าผนัง) มีเฉพาะด้านนอกผนังภายในตามแบบสถาปัตย์ (ก่ออิฐฉาบปูนเต็มแผ่น)
- ขั้นตอนการก่อสร้าง ให้หล่อคาน "BL2" ก่อน แล้วหล่อผนัง "WL" แล้วหล่อคาน "B36" ทับ (ห้ามหล่อคาน "B36" ก่อน แล้วมาหล่อผนัง "WL" ภายหลัง)
- งานพื้น Post-Tension ให้ผู้รับจ้างเสนอแบบ Shop-Drawing พร้อมรายการคำนวณ โดยมีวิศวกรระดับสามัญ ลงนามรับรอง ให้คณะกรรมการตรวจรับพัสดุ พิจารณาเห็นชอบก่อนดำเนินการก่อสร้าง

แปลนพื้นที่ 2
(Mild Steel Layout)

NOTE

- ค่าระดับและระยะต่างๆ ให้ตรวจสอบจากแบบสถาปัตยกรรม



RAJAMANGALA UNIVERSITY OF TECHNOLOGY RATTANAKOSIN
ARCHITECTURE AND ENGINEERING DESIGN BUREAU
96 MOO 3, T.SALAYA
PHUTTHAMONTHON NAKHONPATHOM 73170
Tel. : 02441 6000 E-Mail : www.rmutr.ac.th

PROJECT
อาคารเฉลิมพระเกียรติพระบาทสมเด็จพระเจ้าอยู่หัว
ด้านหน้าของงาน อำนวยการบริหาร จังหวัดราชบุรี
จำนวน 1 รายการ

OWNER
มหาวิทยาลัยเทคโนโลยีราชมงคลรัตนโกสินทร์

SITE LOCATION
มหาวิทยาลัยเทคโนโลยีราชมงคลรัตนโกสินทร์
วิทยาเขตวังไกลกังวล

CHANCELLOR
อธิการบดี ศศ. ศิวะ วสุนธราภิวัฒก์

PROJECT ADVISER
รองอธิการบดี อาจารย์สิปปะ ดั่งรุ่ง

DIRECTOR OF ARCHITECTURE AND ENGINEERING
ผู้อำนวยการ
สำนักงานออกแบบสถาปัตยกรรมและวิศวกรรม
ผศ.ชวัญชัย จันทนา

ARCHITECT
นายสิปปะ ดั่งรุ่ง สสท.2044

STRUCTURE ENGINEER
นายสาธิต ดั่งรุ่ง สย.6489
นายสมคิด ดั่งรุ่ง สย.7445

SANITARY ENGINEER
นายประสาร บุญเจริญ ภาส.1865

ELECTRICAL ENGINEER
นายเกรียงไกร ภมรพล
สพท. 1682

REVISION


DATE
29.07.2563

DRAWING
แปลนพื้นที่ 3
(Tendon Layout)

DWG.NO.
S-19

TOTAL
210

REMARK
1. วัสดุที่ใช้ทำคอนกรีตและเหล็กเสริม ให้เป็นไปตาม
2. รายละเอียดการก่อสร้างให้ปฏิบัติตามแบบแปลน
และข้อกำหนดอื่นๆที่เกี่ยวข้อง

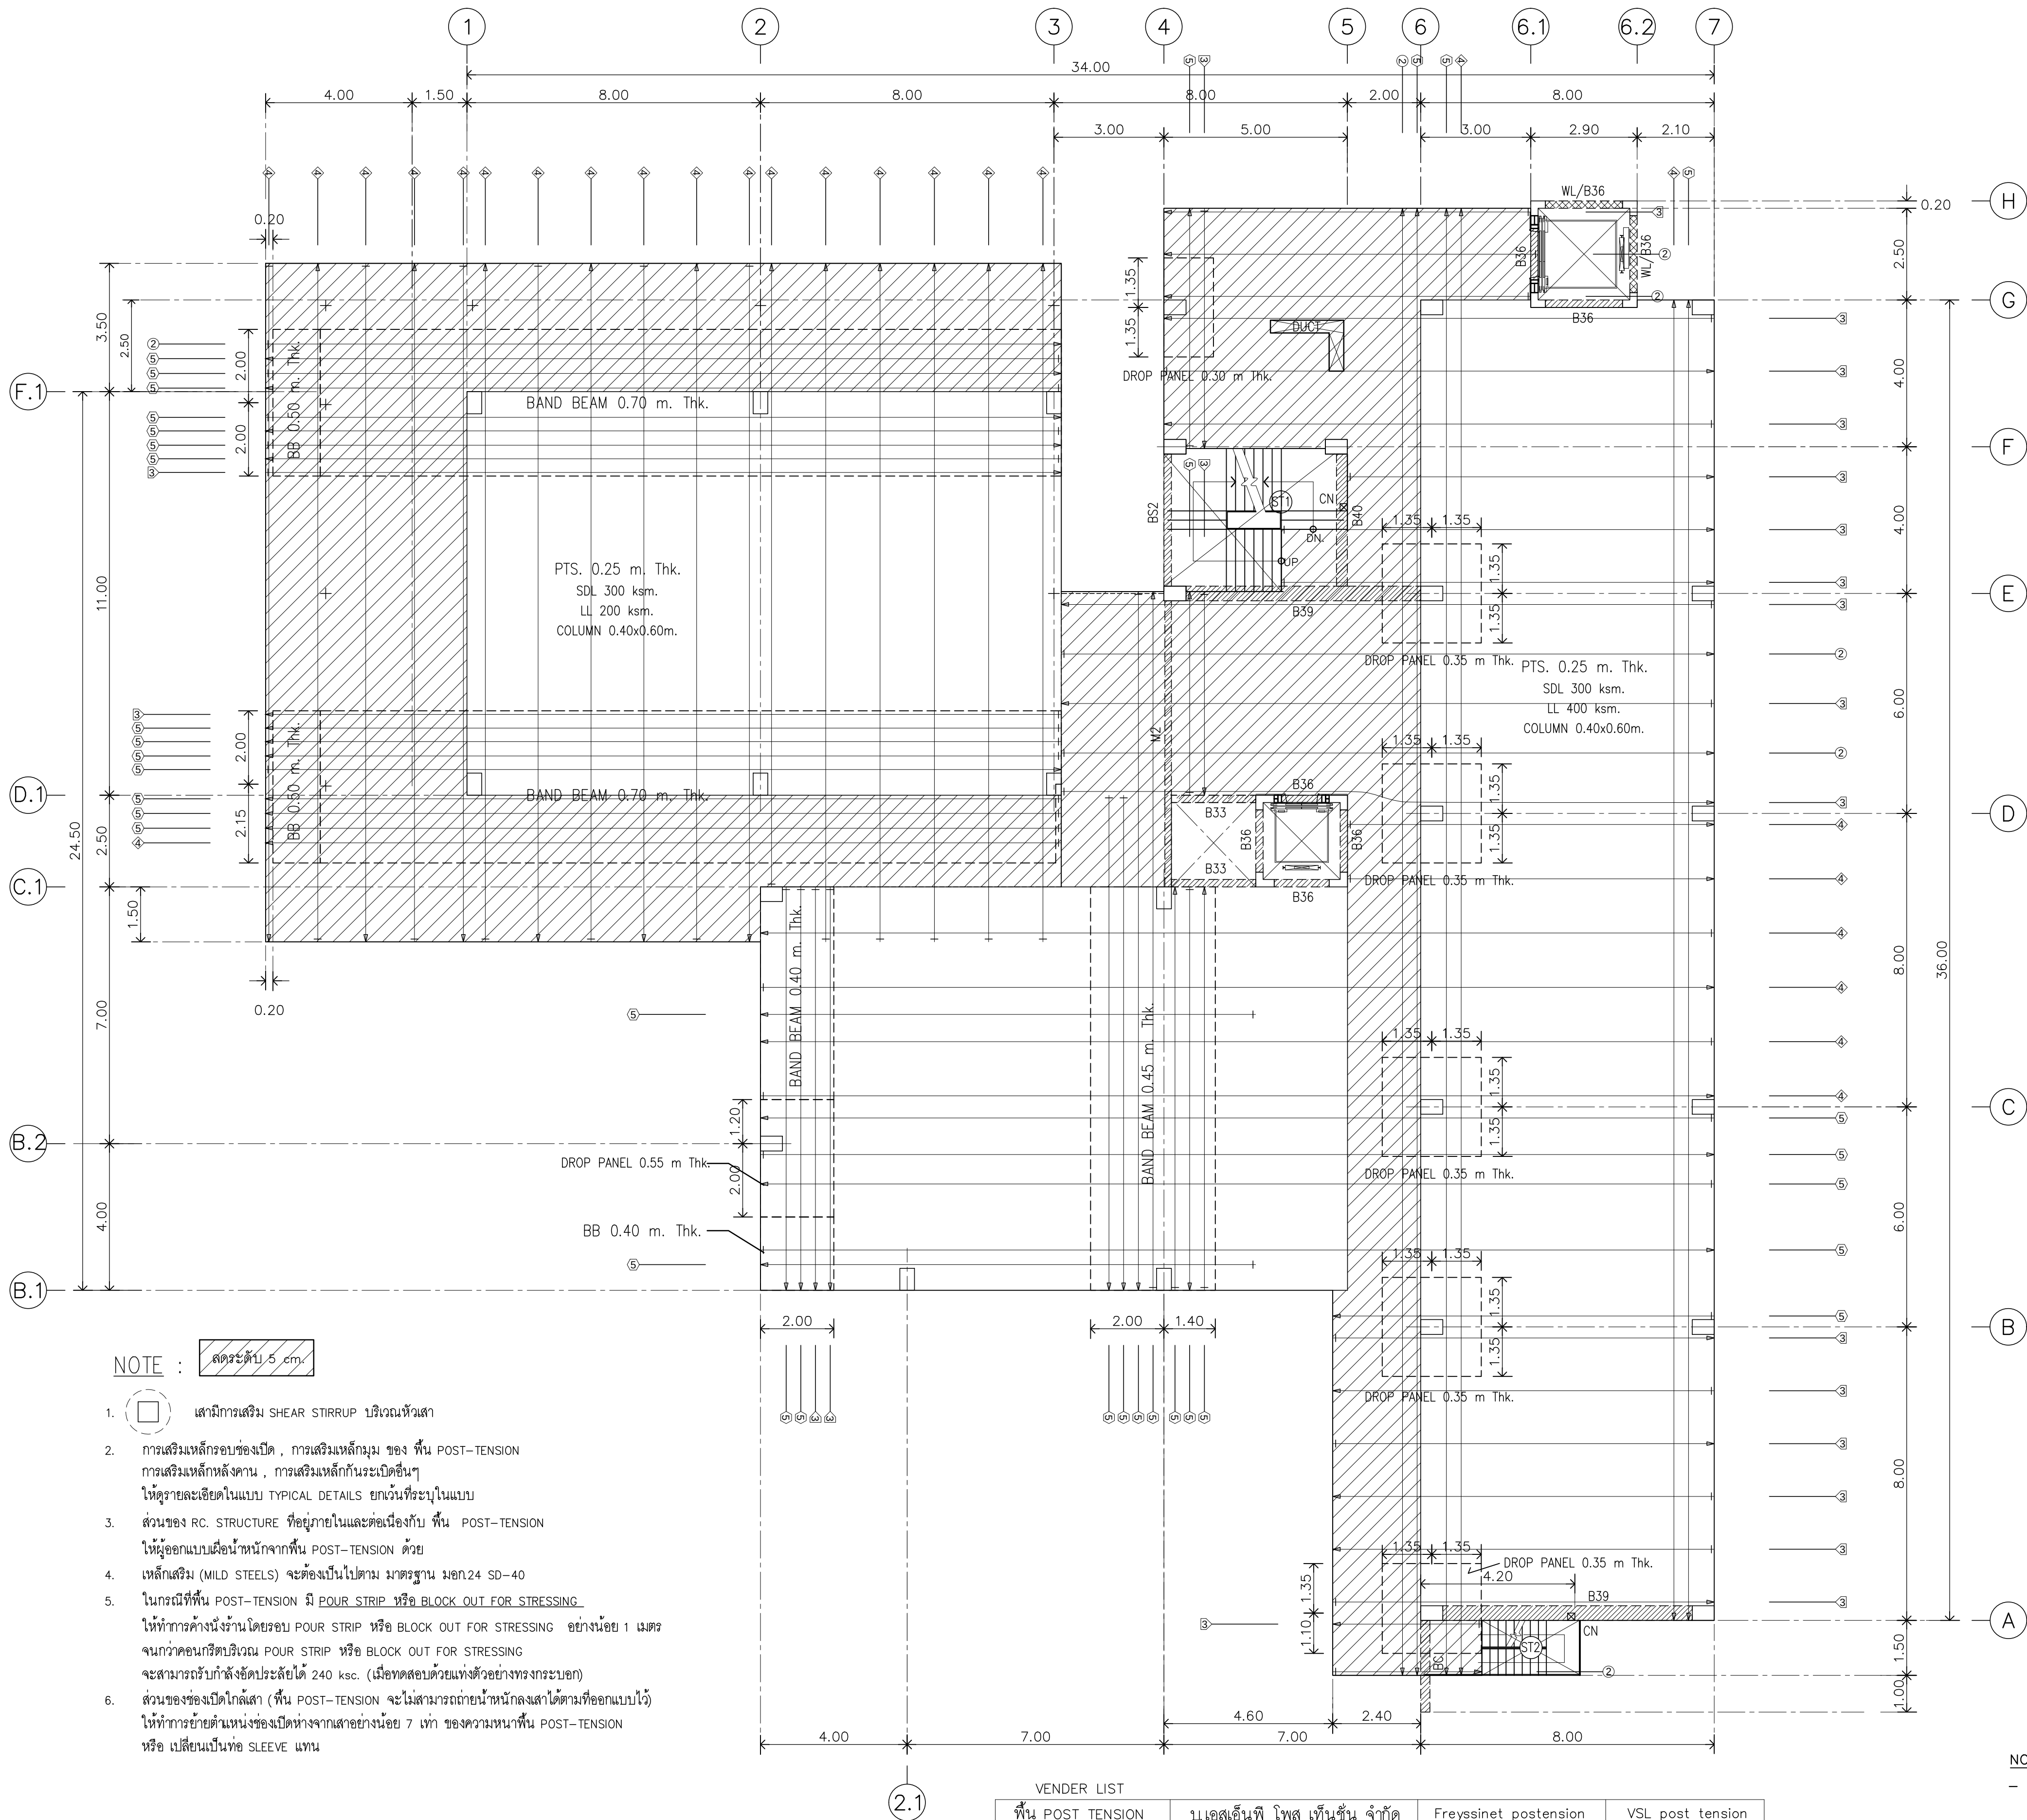

NOTE : สดระดับ 5 cm.

- เส้นมีการเสริม SHEAR STIRRUP บริเวณหัวเสา
- การเสริมเหล็กกรอบของบันได, การเสริมเหล็กมุมของ พื้น POST-TENSION
การเสริมเหล็กทับหลังคาน, การเสริมเหล็กกันระเบิดขึ้นๆ
ให้ดูรายละเอียดในแบบ TYPICAL DETAILS ยกเว้นที่ระบุในแบบ
- ส่วนของ RC. STRUCTURE ที่อยู่ภายในและต่อเนื่องกับ พื้น POST-TENSION
ให้ผู้ออกแบบเผื่อหน้าจกจากพื้น POST-TENSION ด้วย
- เหล็กเสริม (MILD STEELS) จะต้องเป็นไปตาม มาตรฐาน มอก.24 SD-40
- ในกรณีพื้นที่ POST-TENSION มี POUR STRIP หรือ BLOCK OUT FOR STRESSING
ให้ทำการค้ำยันงานโดยรอบ POUR STRIP หรือ BLOCK OUT FOR STRESSING
จนกว่าคอนกรีตบริเวณ POUR STRIP หรือ BLOCK OUT FOR STRESSING
จะสามารถรับกำลังอัดได้ 240 ksc. (เมื่อทดสอบด้วยแท่งตัวอย่างทรงระบอ)
- ส่วนของช่องเปิดโกลเสาะ (พื้น POST-TENSION) จะไม่เสริมกรอบถ้ายันน้ำหนักลงเสาได้ตามที่ออกแบบไว้
ให้ทำการย้ายตำแหน่งช่องเปิดห่างจากเสาอย่างน้อย 7 เท่า ของความหนาพื้น POST-TENSION
หรือ เปลี่ยนเป็นท่อ SLEEVE แทน

VENDER LIST

พื้น POST TENSION	บอนด์เอ็นพี โพล เท็นชั่น จำกัด	Freyssinet postension	VSL post tension
-------------------	--------------------------------	-----------------------	------------------

หมายเหตุ

- "WL"เป็นผนัง ค.ส.ล. ดูแบบขยาย
(กันฝนรั่วซึม) มีเฉพาะด้านนอก
ผนังภายในตามแบบสถาปัตย์
(ก่ออิฐฉาบปูนเสริม)
- ขั้นตอนการก่อสร้าง ให้หล่อคาน "BL2" ก่อน
แล้วหล่อผนัง "WL" แล้วหล่อคาน "B36" ทับ
(ห้ามหล่อคาน "B36" ก่อน แล้วมาหล่อผนัง
"WL" ภายหลัง)
- งานพื้น Post-Tension ให้ผู้รับจ้างเสนอแบบ
Shop-Drawing พร้อมรายการคำนวณ
โดยมีวิศวกรระดับสามัญ ลงนามรับรอง
ให้คณะกรรมการตรวจรับพัสดุ พิจารณา
เห็นชอบก่อนดำเนินการก่อสร้าง

DIMENSION STYLE

ให้ใช้ตัวเลขที่กำหนดในแบบเท่านั้น
ห้ามวัดจากแบบ

TENDON SYMBOL


- | | |
|---|------------------|
| ① | 1 STRANDS/TENDON |
| ② | 2 STRANDS/TENDON |
| ③ | 3 STRANDS/TENDON |
| ④ | 4 STRANDS/TENDON |
| ⑤ | 5 STRANDS/TENDON |

แปลนพื้นที่ 3
(Tendon Layout)

1:125

NOTE

- ค่าระดับและระยะต่างๆให้ตรวจสอบจากแบบสถาปัตยกรรม

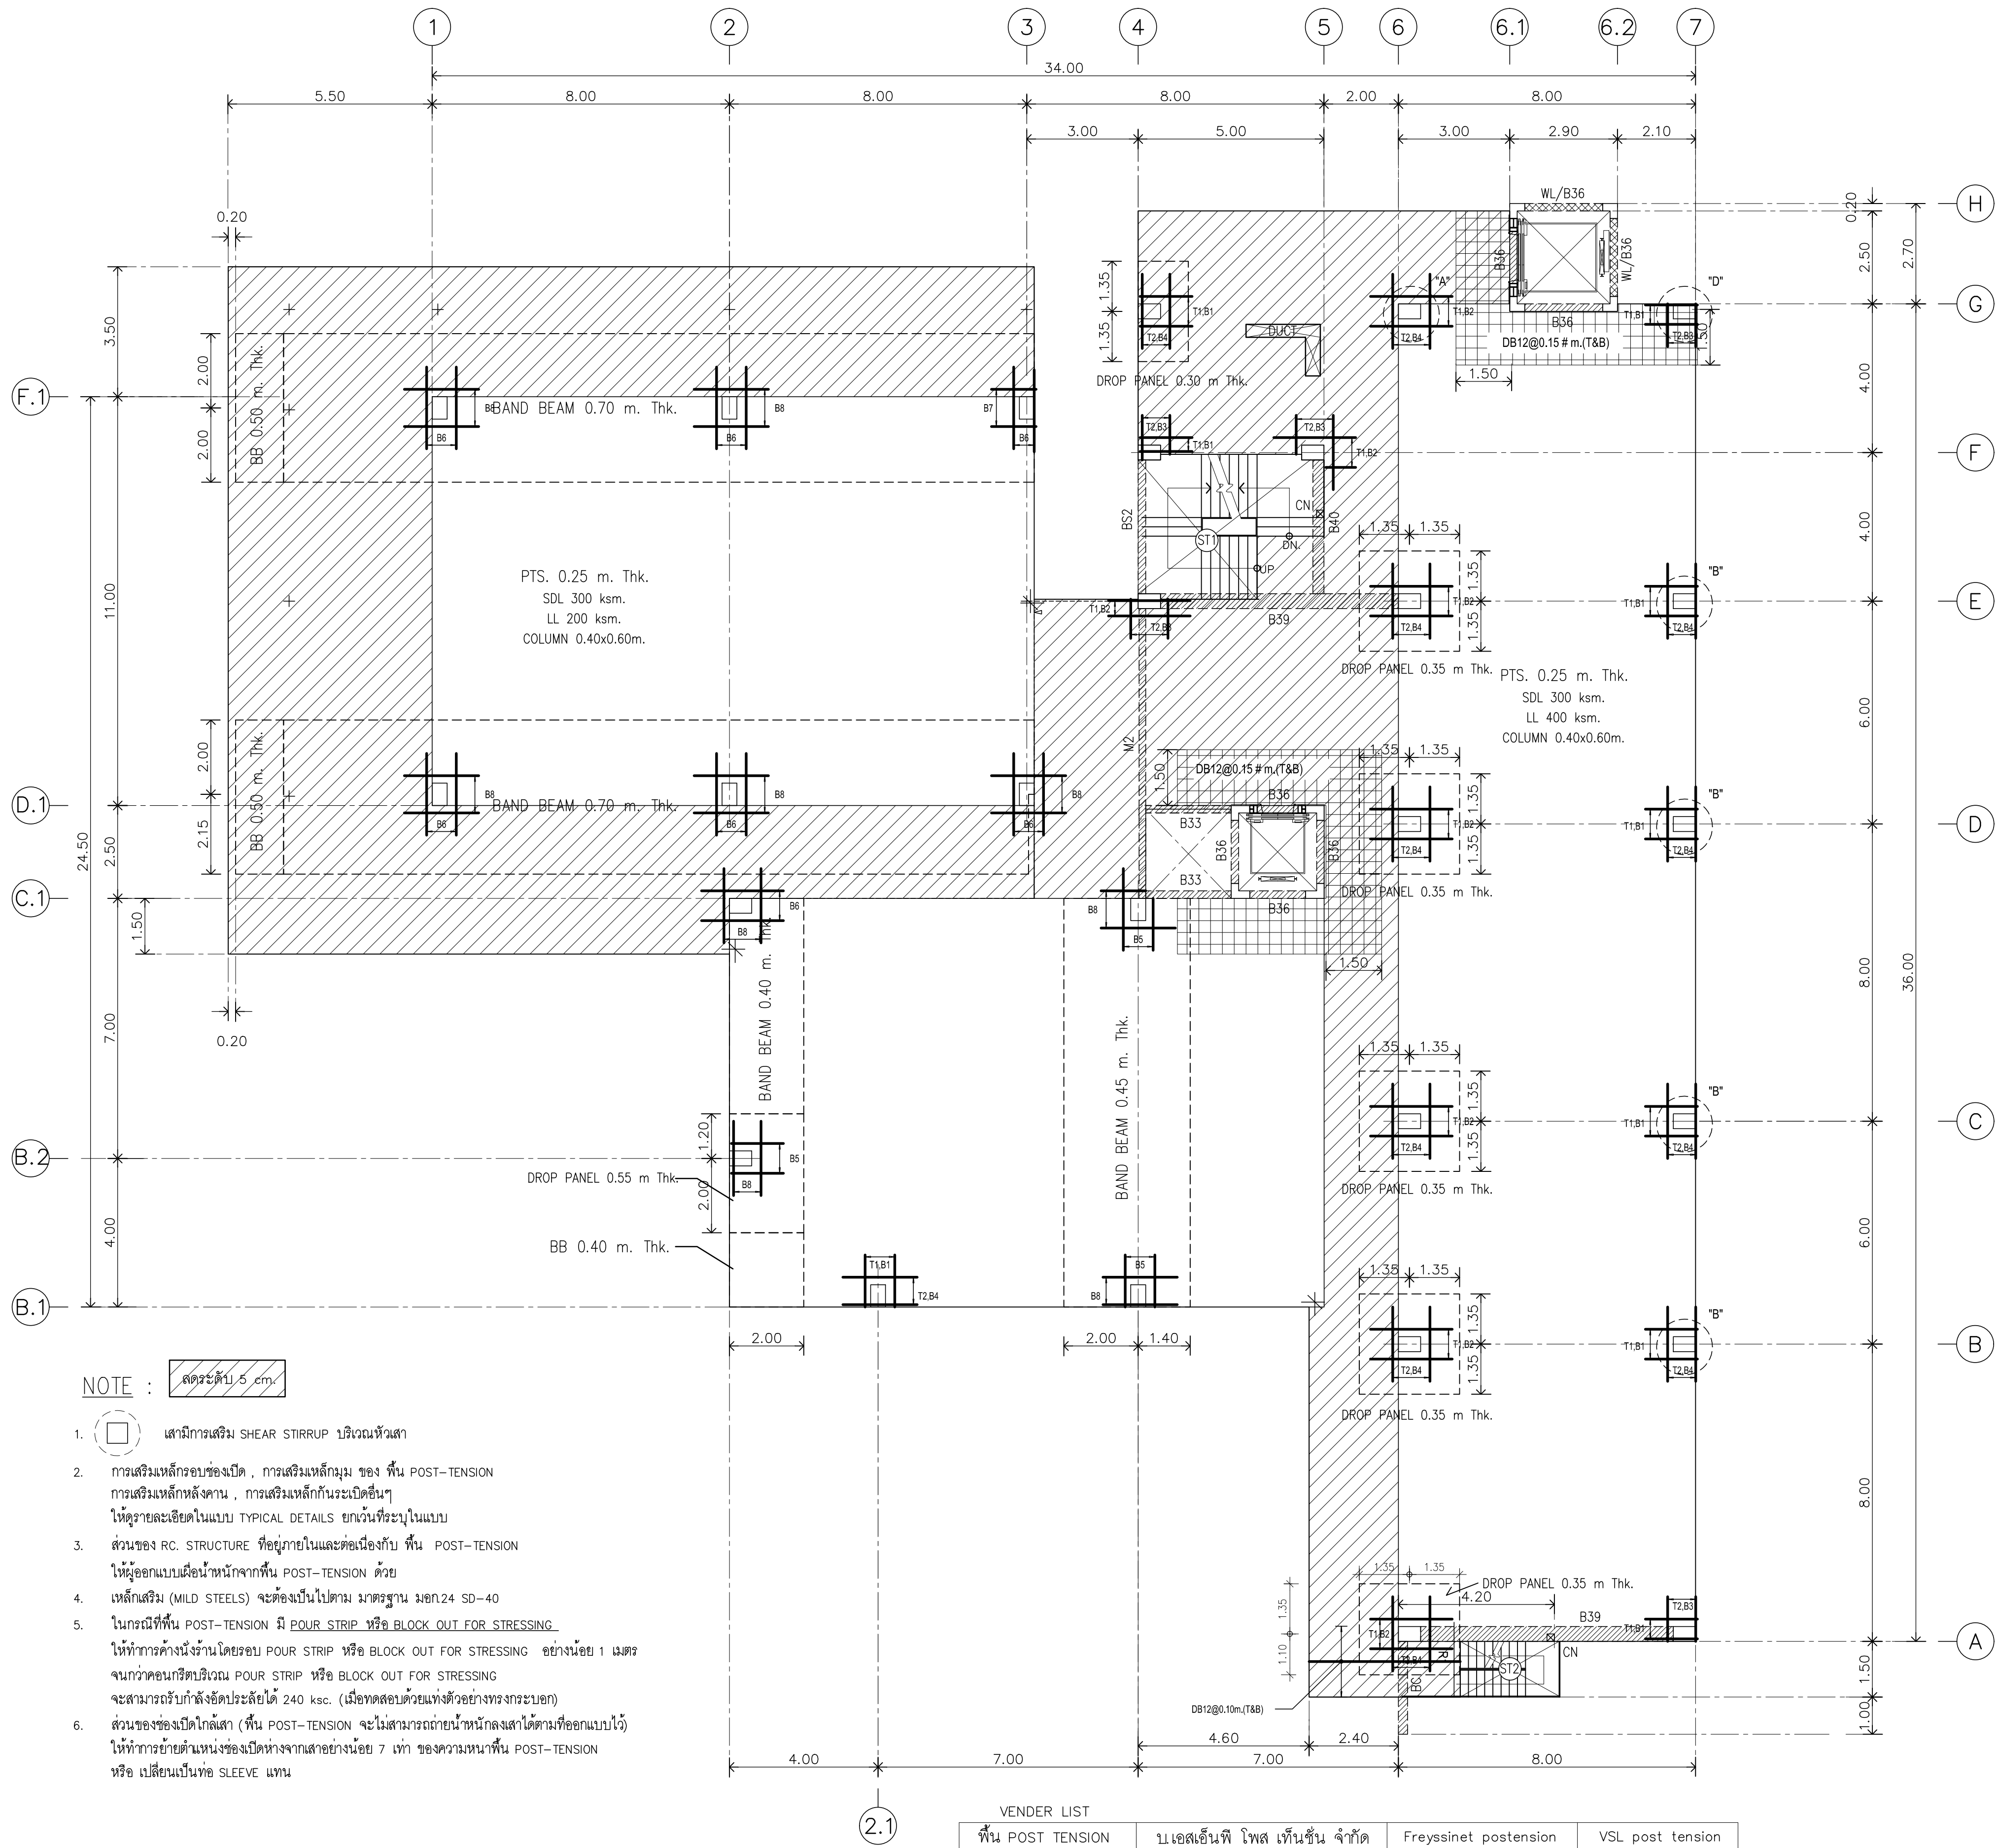

NOTE : สเกลระดับ 1:5 cm.

1. เสามีการเสริม SHEAR STIRRUP บริเวณหัวเสา
2. การเสริมเหล็กกรอบช่องเปิด , การเสริมเหล็กมุม ของ พื้น POST-TENSION
การเสริมเหล็กหลังคาน , การเสริมเหล็กกันระเบิดอื่นๆ
ให้ดูรายละเอียดในแบบ TYPICAL DETAILS ยกเว้นที่ระบุในแบบ
3. ส่วนของ RC. STRUCTURE ที่อยู่ภายในและต่อเนื่องกับ พื้น POST-TENSION
ให้ผู้ออกแบบเผื่อน้ำหนักจากพื้น POST-TENSION ด้วย
4. เหล็กเสริม (MILD STEELS) จะต้องเป็นไปตาม มาตรฐาน มอก.24 SD-40
5. ในกรณีที่ดิน POST-TENSION มี POUR STRIP หรือ BLOCK OUT FOR STRESSING
ให้ทำการคำนวณน้ำหนักโดยรอบ POUR STRIP หรือ BLOCK OUT FOR STRESSING อย่างน้อย 1 เมตร
จนกว่าคอนกรีตบริเวณ POUR STRIP หรือ BLOCK OUT FOR STRESSING
จะสามารถรับกำลังอัดประลัยได้ 240 ksc. (เมื่อทดสอบด้วยแท่งตัวอย่างทรงกระบอก)
6. ส่วนของช่องเปิดโกลด์เส (พื้น POST-TENSION) จะไม่สามารถถ่ายน้ำหนักลงเสาได้ตามที่ออกแบบไว้
ให้ทำการย้ายตำแหน่งช่องเปิดห่างจากเสาอย่างน้อย 7 เท่า ของความหนาพื้น POST-TENSION
หรือ เปลี่ยนเป็นท่อ SLEEVE แทน

VENDER LIST			
พื้น POST TENSION	บ.เอสเอ็นพี โพลี เท็นชั่น จำกัด	Freyssinet postension	VSL post tension

หมายเหตุ

- 1) "WL"เป็นผนัง ค.ส.ล. คูแบบขยาย
(กันฝนรั่วข้างผนัง) มีเฉพาะด้านนอก
ผนังภายในตามแบบสถาปัตย์
(ก่ออิฐฉาบปูนเต็มแผ่น)
- 2) ขั้นตอนการก่อสร้าง ให้หล่อคาน "BL2"ก่อน
แล้วหล่อผนัง "WL"แล้วหล่อคาน "B36"ทับ
(ห้ามหล่อคาน "B36"ก่อน แล้วมาหล่อผนัง
"WL"ภายหลัง)
- 3) งานพื้น Post-Tension ให้ผู้รับจ้างเสนอแบบ
Shop-Drawing พร้อมรายการคำนวณ
โดยมีวิศวกรระดับสามัญ ลงนามรับรอง
ให้คณะกรรมการตรวจรับพัสดุ พิจารณา
เห็นชอบก่อนดำเนินการก่อสร้าง

แปลนพื้นชั้นที่ 3
(Mild Steel Layout)

1:125

NOTE

- คาระดับและระยะต่างๆให้ตรวจสอบจากแบบสถาปัตยกรรม



RAJAMANGALA UNIVERSITY OF TECHNOLOGY RATTANAKOSIN
ARCHITECTURE AND ENGINEERING DESIGN BUREAU
96 MOO 3, T.SALAYA
PHUTTHAMONTHON NAKHONPATHOM 73170
Tel. : 02441 6000 E-Mail : www.rmtr.ac.th

PROJECT
อาคารเฉลิมพระเกียรติการศึกษาทางไกลผ่านดาวเทียม
ตำบลหนองนก อำเภอวังหิน จังหวัดประจวบคีรีขันธ์
จำนวน 1 รายการ

OWNER
มหาวิทยาลัยเทคโนโลยีราชมงคลธัญบุรี

SITE LOCATION
มหาวิทยาลัยเทคโนโลยีราชมงคลธัญบุรี
วิทยาเขตวังไกลกังวล

CHANCELLOR
อธิการบดี ผศ. ศิวะ วสุนธราภิวัฒก์

PROJECT ADVISER
รองอธิการบดี อาจารย์สิปปะ ดวงผึ้ง

DIRECTOR OF ARCHITECTURE AND ENGINEERING
ผู้อำนวยการ
สำนักงานออกแบบสถาปัตยกรรมและวิศวกรรม
ผศ.ชวัญชัย จันทนา

ARCHITECT
นายสิปปะ ดวงผึ้ง สสค.2044

STRUCTURE ENGINEER
นายสายนันท์ ดวงผึ้ง สย.6489
นายสมดุสิต ดวงผึ้ง สย.7445

SANITARY ENGINEER
นายประสาร บุญเจริญ ภาส.1865

ELECTRICAL ENGINEER
นายเกรียงไกร ภมรพล
สพก. 1682

REVISION

DATE
29.07.2563

DRAWING
แปลนพื้นชั้นที่ 3
(Mild Steel Layout)

DWG.NO.	TOTAL
S-20	210

REMARK
1. วัสดุและค่าคำนวณในแบบก่อสร้าง รับจากแบบ
2. ระยะห่างในแบบก่อสร้างต้องยึดตามค่าจริง ไม่ปรับให้สั้น
สามเหลี่ยม โดยผู้รับจ้างต้องปฏิบัติตามรายละเอียดการก่อสร้าง
และสถาปัตย์ในการ



RAJAMANGALA UNIVERSITY OF TECHNOLOGY RATTANAKOSIN
ARCHITECTURE AND ENGINEERING DESIGN BUREAU
96 MOO 3, T.SALAYA
PHUTTHAMONTHON NAKHONPATHOM 73170
Tel. : 02441 6000 E-Mail : www.rmutr.ac.th

PROJECT
อาคารเรียนพระปิตุโศภนศึกษาทางโบราณคดี
ตำบลหนองปรือ อำเภอบางบาล จังหวัดพระนครศรีอยุธยา
จำนวน 1 รายการ

OWNER
มหาวิทยาลัยเทคโนโลยีราชมงคลธัญบุรี

SITE LOCATION
มหาวิทยาลัยเทคโนโลยีราชมงคลธัญบุรี
วิทยาเขตวังไกลกังวล

CHANCELLOR
อธิการบดี ผศ. ศิวะ วสุนธราภิวัฒก์

PROJECT ADVISER
รองอธิการบดี อาจารย์สิปปะ ดั่งผึ้ง

DIRECTOR OF ARCHITECTURE AND ENGINEERING
ผู้อำนวยการ
สำนักงานออกแบบสถาปัตยกรรมและวิศวกรรม
ผศ.ชรัญชัย จันทนา

ARCHITECT
นายสิปปะ ดั่งผึ้ง สสค.2044

STRUCTURE ENGINEER
นายสฤษดิ์ ดั่งผึ้ง สย.6489
นายสุเมธ ดั่งผึ้ง สย.7445

SANITARY ENGINEER
นายประสาร บุญเจริญ ภาส.1865

ELECTRICAL ENGINEER
นายเกรียงไกร ภมรพล
สพก. 1682

REVISION


DATE
29.07.2563

DRAWING
แปลนพื้นที่ 4
(Tendon Layout)

DWG.NO.
S-21

TOTAL
210

REMARK
1. วัสดุที่ใช้ทำคอนกรีตและเหล็กเสริม ให้เป็นไปตาม
2. รายละเอียดการก่อสร้างให้ตรงตามแบบแปลน
3. วัสดุที่ใช้ทำคอนกรีตและเหล็กเสริม ให้เป็นไปตาม
4. วัสดุที่ใช้ทำคอนกรีตและเหล็กเสริม ให้เป็นไปตาม

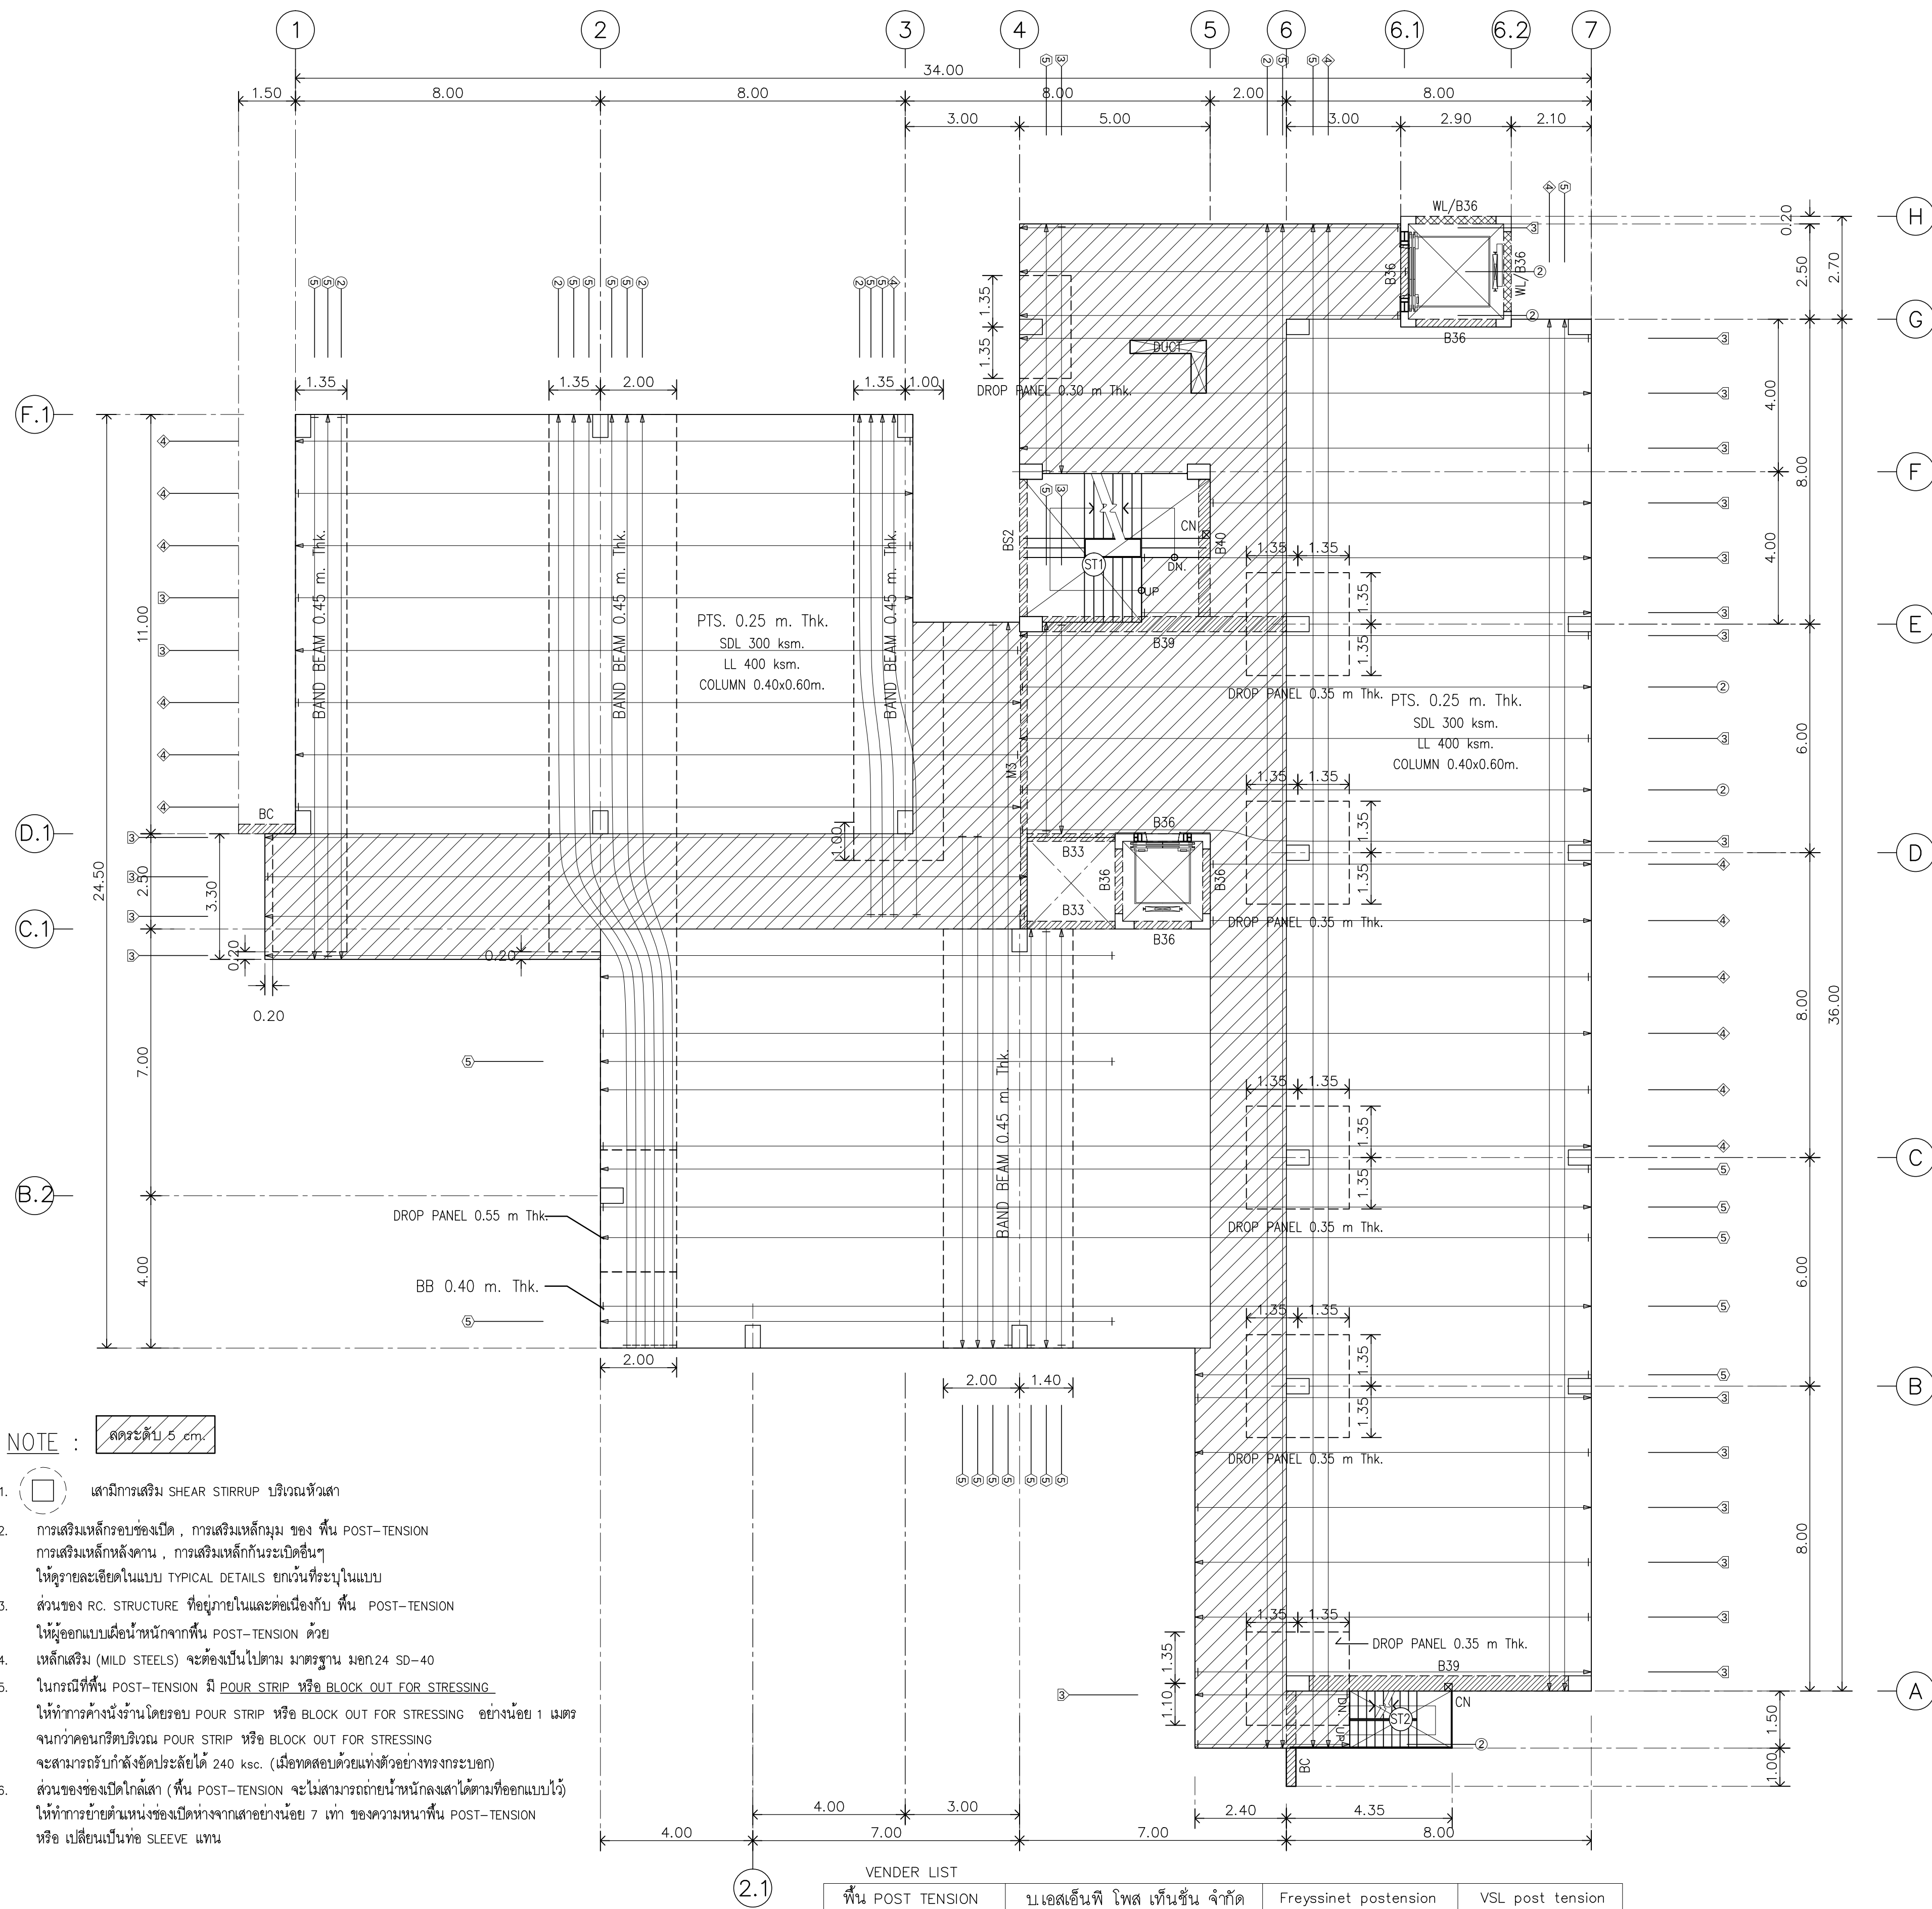

- NOTE :
- เส้นที่มีการเสริม SHEAR STIRRUP บริเวณหัวเสา
 - การเสริมเหล็กกรอบช่องเปิด , การเสริมเหล็กมุม ของ พื้น POST-TENSION
การเสริมเหล็กหลังคาน , การเสริมเหล็กกันระเบิดอื่นๆ
ให้ดูรายละเอียดในแบบ TYPICAL DETAILS ยกเว้นที่ระบุในแบบ
 - ส่วนของ RC. STRUCTURE ที่อยู่ภายในและต่อเนื่องกับ พื้น POST-TENSION
ให้ดูออกแบบเบื้องต้นจากพื้น POST-TENSION ด้วย
 - เหล็กเสริม (MILD STEELS) จะต้องเป็นไปตาม มาตรฐาน มอก.24 SD-40
 - ในกรณีที่ดิน POST-TENSION มี POUR STRIP หรือ BLOCK OUT FOR STRESSING
ให้ทำการค้ำยันด้วยรอบ POUR STRIP หรือ BLOCK OUT FOR STRESSING อย่างน้อย 1 เมตร
จนกว่าคอนกรีตบริเวณ POUR STRIP หรือ BLOCK OUT FOR STRESSING
จะสามารถรับกำลังอัดได้ 240 ksc. (เมื่อทดสอบด้วยแท่งตัวอย่างทรงระบอบ)
 - ส่วนของช่องเปิดโกลเส้า (พื้น POST-TENSION) จะไม่สามารถถ่ายน้ำหนักลงเสาได้ตามที่ออกแบบไว้
ให้ทำการย้ายตำแหน่งช่องเปิดห่างจากเสาอย่างน้อย 7 เท่า ของความหนาพื้น POST-TENSION
หรือ เปลี่ยนเป็นท่อ SLEEVE แทน

VENDER LIST			
พื้นที่ POST TENSION	1. เอสซีเอ็นพี โฟส เท็นชั่น จำกัด	Freyssinet postension	VSL post tension

หมายเหตุ

- "WL" เป็นผนัง ค.ส.ล. ดูแบบขยาย
(กันฝนรั่วเข้าผนัง) มีเฉพาะด้านนอก
ผนังภายในตามแบบสถาปัตย์
(ก่อสร้างมอดูเต็มแผ่น)
- ขั้นตอนการก่อสร้าง ให้หล่อคาน "BL2" ก่อน
แล้วหล่อผนัง "WL" แล้วหล่อคาน "B36" ทับ
(ห้ามหล่อคาน "B36" ก่อน แล้วมาหล่อผนัง
"WL" ภายหลัง)
- งานพื้น Post-Tension ให้ผู้รับจ้างเสนอแบบ
Shop-Drawing พร้อมรายการคำนวณ
โดยมีวิศวกรระดับสามัญ ลงนามรับรอง
ให้คณะกรรมการตรวจรับพัสดุ พิจารณา
เห็นชอบก่อนดำเนินการก่อสร้าง

DIMENSION STYLE

ให้ใช้ตัวเลขที่กำหนดในแบบเท่านั้น
ห้ามวัดจากแบบ

TENDON SYMBOL

- | | |
|---|------------------|
| ① | 1 STRANDS/TENDON |
| ② | 2 STRANDS/TENDON |
| ③ | 3 STRANDS/TENDON |
| ④ | 4 STRANDS/TENDON |
| ⑤ | 5 STRANDS/TENDON |

แปลนพื้นที่ 4

(Tendon Layout) 1:125

NOTE

- ค่าระดับและระยะต่างๆให้ตรวจสอบจากแบบสถาปัตยกรรม



RAJAMANGALA UNIVERSITY OF TECHNOLOGY RATTANAKOSIN
ARCHITECTURE AND ENGINEERING DESIGN BUREAU
96 MOO 3, T.SALAYA
PHUTTHAMONTHON NAKHONPATHOM 73170
Tel. : 02441 6000 E-Mail : www.rmutr.ac.th

PROJECT
อาคารเฉลิมพระเกียรติพระบาทสมเด็จพระเจ้าอยู่หัว
ด้านหน้าหอสมุด อำนวยการเรียน จังหวัดปทุมธานี
จำนวน 1 รายการ

OWNER
มหาวิทยาลัยเทคโนโลยีราชมงคลธัญบุรี

SITE LOCATION
มหาวิทยาลัยเทคโนโลยีราชมงคลธัญบุรี
วิทยาเขตวังไกลกังวล

CHANCELLOR
อธิการบดี ศศ. ศิวะ วุฒนาภิวัฒน์

PROJECT ADVISER
รองอธิการบดี อาจารย์สิปปะ ดั่งผึ้ง

DIRECTOR OF ARCHITECTURE AND ENGINEERING
ผู้อำนวยการ
สำนักงานออกแบบสถาปัตยกรรมและวิศวกรรม
ผศ.ขวัญชัย จันทนา

ARCHITECT
นายสิปปะ ดั่งผึ้ง สสค.2044

STRUCTURE ENGINEER

นายสัจฉรินทร์ ดั่งผึ้ง สย.6489
นายสมิตติ ดั่งผึ้ง สย.7445

SANITARY ENGINEER

นายประสาร บุญเจริญ ภาส.1865

ELECTRICAL ENGINEER

นายเกรียงไกร ภรรพผล
สพ.ก. 1682

REVISION


DATE
29.07.2563

DRAWING
แปลนพื้นที่ 4
(Mild Steel Layout)

DWG.NO.
S-22

TOTAL
210

REMARK
1. วัสดุที่ใช้ตามแบบก่อสร้าง ให้ใช้ตามแบบ
2. รายละเอียดการก่อสร้างให้ดูตามแบบก่อสร้าง
3. วัสดุที่ใช้ตามแบบก่อสร้างให้ดูตามแบบก่อสร้าง
และตามแบบก่อสร้าง

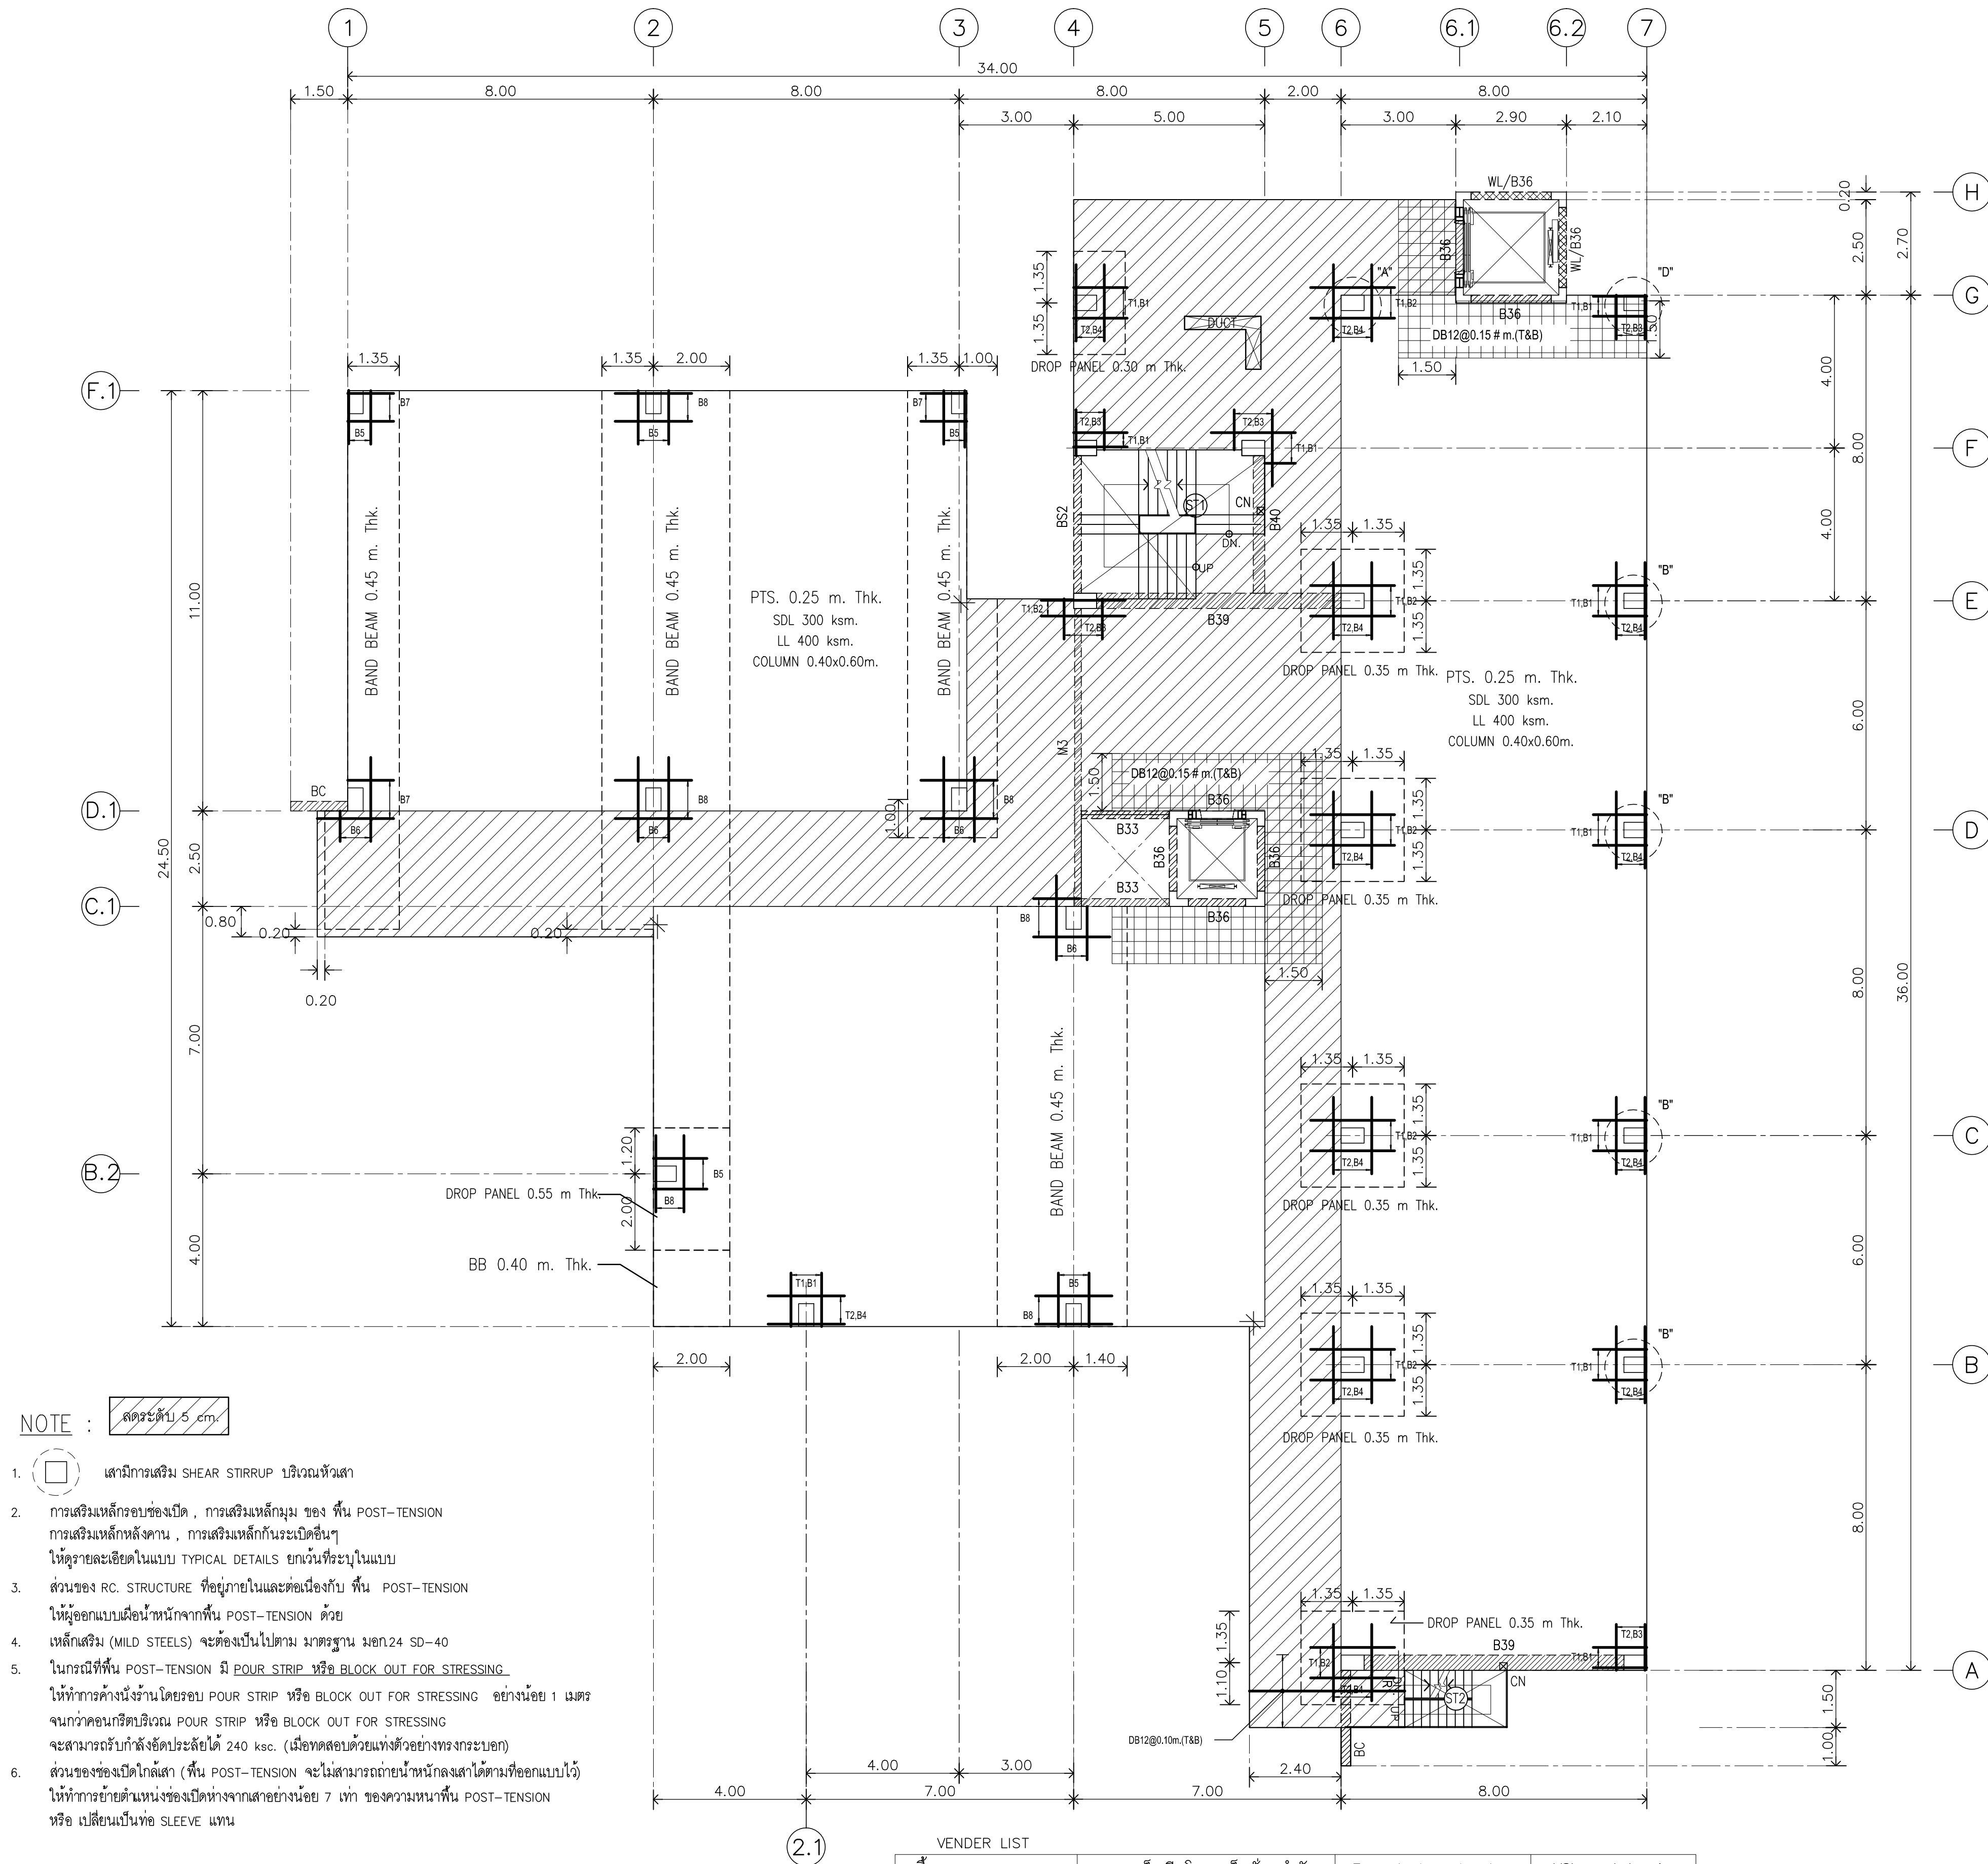

NOTE : สดระดับ 5 cm.

1. เสริมการเสริม SHEAR STIRRUP บริเวณหัวเสา
2. การเสริมเหล็กกรอบช่องเปิด , การเสริมเหล็กมุม ของ พื้น POST-TENSION
การเสริมเหล็กหลังคาน , การเสริมเหล็กกันกระเบิดอื่นๆ
ให้ดูรายละเอียดในแบบ TYPICAL DETAILS ยกเว้นที่ระบุในแบบ
3. ส่วนของ RC. STRUCTURE ที่อยู่ภายในและต่อเนื่องกับ พื้น POST-TENSION
ให้ดูออกแบบต่อเนื่องจากพื้น POST-TENSION ด้วย
4. เหล็กเสริม (MILD STEELS) จะต้องเป็นไปตาม มอก.24 SD-40
5. ในกรณีพื้น POST-TENSION มี POUR STRIP หรือ BLOCK OUT FOR STRESSING
ให้ทำการค้ำยันขึ้นโดยรอบ POUR STRIP หรือ BLOCK OUT FOR STRESSING อย่างน้อย 1 เมตร
จนกว่าคอนกรีตบริเวณ POUR STRIP หรือ BLOCK OUT FOR STRESSING
จะสามารถรับกับสิ่งยึดประลัยได้ 240 ksc. (เมื่อทดสอบด้วยแรงดึงอย่างกระชาก)
6. ส่วนของช่องเปิดโถ่เสา (พื้น POST-TENSION) จะไม่สามารถถ่ายน้ำหนักลงเสาได้ตามที่ออกแบบไว้
ให้ทำการย้ายตำแหน่งของช่องเปิดห่างจากเสาอย่างน้อย 7 เท่า ของความหนาพื้น POST-TENSION
หรือ เปลี่ยนเป็นท่อ SLEEVE แทน


VENDER LIST			
พื้น POST TENSION	บ.เอสเอ็นพี โฟล 7 ชั้น จำกัด	Freyssinet postension	VSL post tension

แปลนพื้นที่ 4

(Mild Steel Layout) 1:125

NOTE

- คำนวณและรายละเอียดให้ตรวจสอบจากแบบสถาปัตย์กรรม

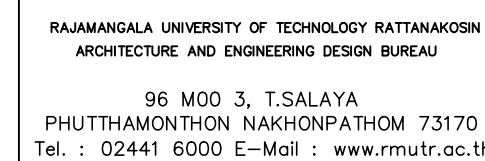

PROJECT
 วิชาการเฉลิมพระเกียรติการศึกษาทางไกลผ่านดาวเทียม
 ตำบลหนองแก อำเภอบัวหิน จังหวัดประจวบคีรีขันธ์
 จำนวน 1 รายการ

OWNER

มหาวิทยาลัยเทคโนโลยีราชมงคลธัญบุรี

SITE LOCATION
มหาวิทยาลัยเทคโนโลยีราชมงคลธัญบุรี วิทยาเขตวังไกลกังวล

CHANCELLOR
อธิการบดี ผศ.ศิระ วสุนธราภิวัฒก์

PROJECT ADVISER
รองอธิการบดี อาจารย์สิปปะ ด่วงผึ้ง

DIRECTOR OF ARCHITECTURE AND ENGINEERING

ผู้อำนวยการ
สำนักงานออกแบบสถาปัตยกรรมและวิศวกรรม
ผศ.ขวัญชัย จันทร์นา

ARCHITECT

นายสถาปนิก ดั่งผึ้ง  สสท.2044

STRUCTURE ENGINEER

นายสำนึก ดั่งผึ้ง สย.6489
นายสมคิด ดั่งผึ้ง สย.7445

SANITARY	ENGINEER
----------	----------

นายประสาร บุญเจริญ ภาส.1865

ELECTRICAL ENGINEER

นายเกรียงไกร ภูมิพล
สพก. 1682

REVISION

DATE	29.07.2563
------	------------


DRAWING

แปลนพื้นที่ 5
(Tendon Layout)

DWG.NO.	TOTAL
S-23	210

REMARK

1. ให้ใช้ตัวสระที่เขียนในแบบเท่านั้น ห้ามวัดจากแบบ
2. ระยะต่างๆในแบบหาคัดต้องกับสถานที่จริง ให้ปรับให้เข้ากับสถานที่จริง โดยผู้รับจ้างต้องบันทึกอนุโมติยาตามแนวระนาบจากจุดวัดและสถานีใกล้เคียงด้านใน

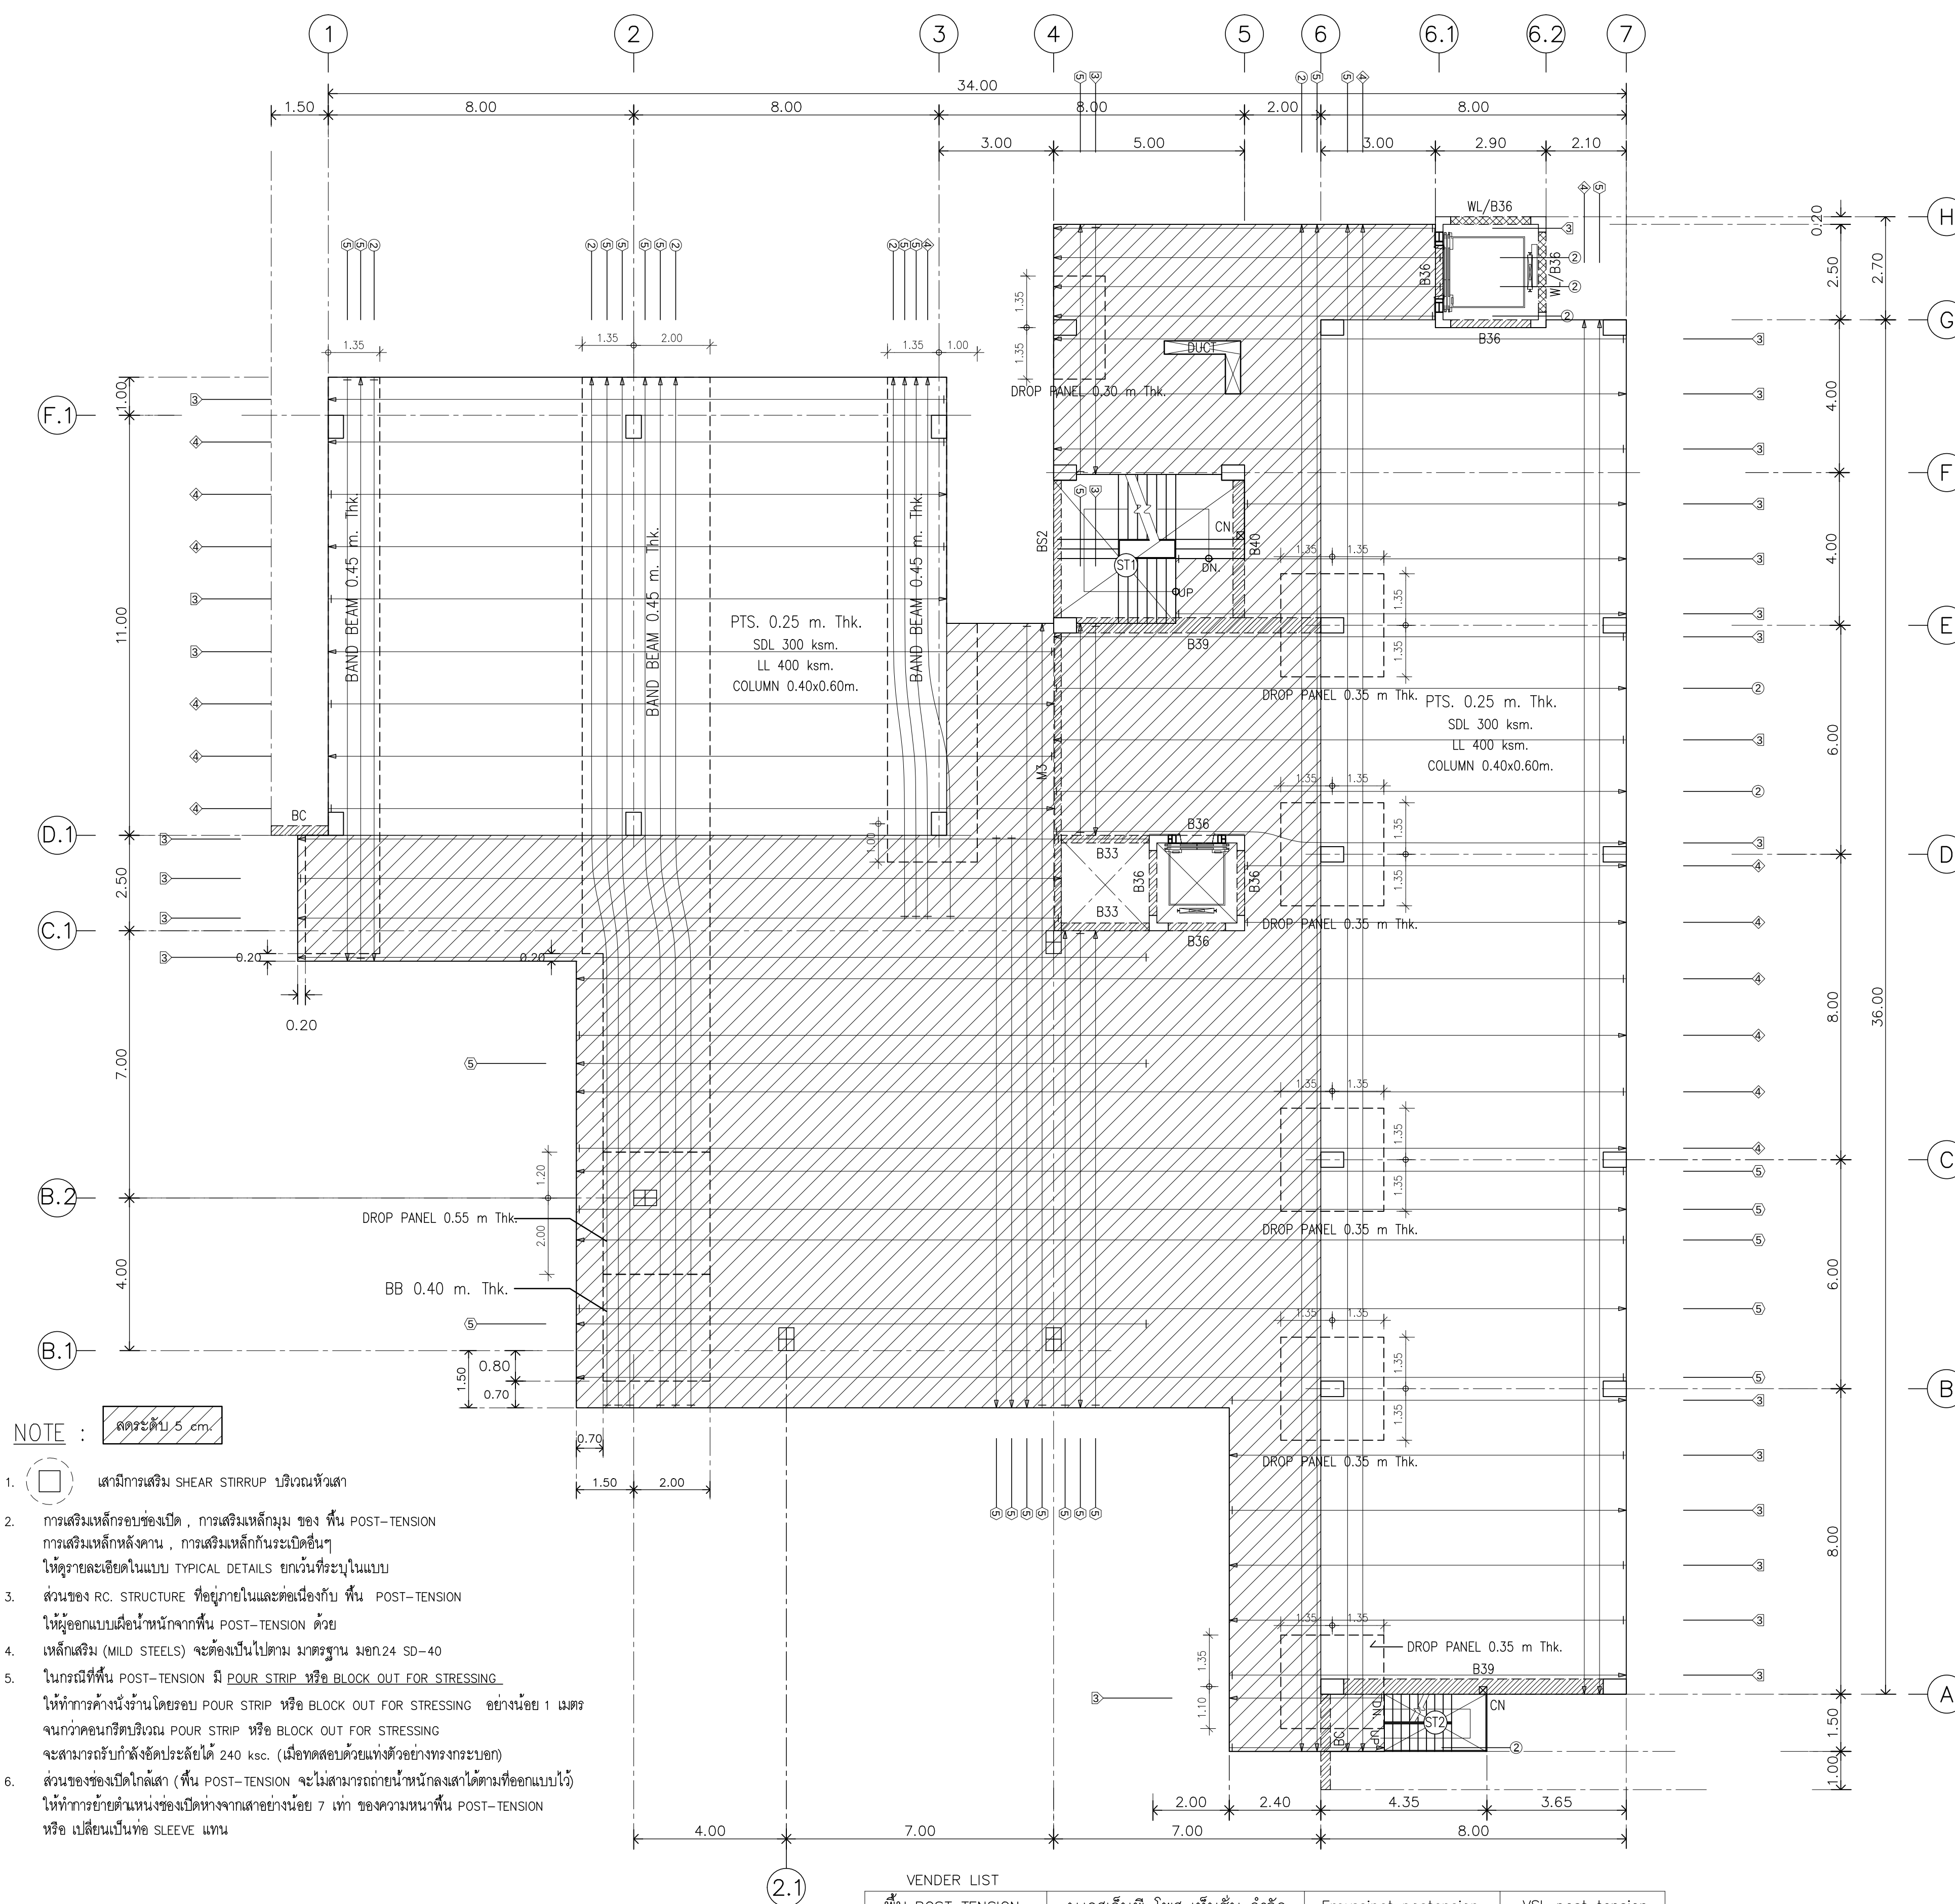

หมายเหตุ

- 1) "WL" เป็นผนัง ค.ส.ล. ดูแบบขยาย
(กำแพงรับข้างผนัง) มีเฉพาะด้านนอก
ผนังภายในตามแปลนสถาปัตย์
ก็ถือฐานรองเดิมแหละ
- 2) ขั้นตอนการก่อสร้าง ให้หล่อคาน "BL2" ก่อน
แล้วหล่อผนัง "WL" แล้วหล่อคาน "B36" ทับ
(ห้ามหล่อคาน "B36" ก่อน แล้วมาหล่อผนัง
"WL" ภายหลัง)
- 3) งานพื้น Post-Tension ให้ผู้รับจ้างเสนอแบบ
Shop-Drawing พร้อมรายการคำนวณ
โดยมีวิศวกรระดับสามัญ ลงนามรับรอง
ให้คณะกรรมการตรวจรับผลสุดท้ายพิจารณา
ให้ขึ้นชื่อบอกก่อนดำเนินการก่อสร้าง

DIMENSION STYLE

ให้ใช้ตัวเลขที่กำหนดในแบบเท่านั้น
ห้ามวัดจากแบบ

TENDON SYMBOL

①	1 STRANDS/TENDON
②	2 STRANDS/TENDON
③	3 STRANDS/TENDON
④	4 STRANDS/TENDON
⑤	5 STRANDS/TENDON

แผนผังชั้นที่ 5

(Tendon Layout) 1:125

NOTE

- คำนวณระดับและระยะต่างๆให้ตรงสอดคล้องกับแบบสถาปัตยกรรม



RAJAMANGALA UNIVERSITY OF TECHNOLOGY RATTANAKOSIN
ARCHITECTURE AND ENGINEERING DESIGN BUREAU
96 MOO 3, T.SALAYA
PHUTTHAMONTHON NAKHONPATHOM 73170
Tel. : 02441 6000 E-Mail : www.rmutr.ac.th

PROJECT
อาคารเรียนและอาคารประกอบทางวิศวกรรม
คณาจารย์ อาจารย์วิชา วิชาวิศวกรรม
จำนวน 1 รายการ

OWNER
มหาวิทยาลัยเทคโนโลยีราชมงคลธัญบุรี

SITE LOCATION
มหาวิทยาลัยเทคโนโลยีราชมงคลธัญบุรี
วิทยาเขตวังไกลกังวล

CHANCELLOR
อธิการบดี ศศ. ศิวะ วสุนธราภิวัฒก์

PROJECT ADVISER
รองอธิการบดี อาจารย์สิปปะ ดั่งผึ้ง

DIRECTOR OF ARCHITECTURE AND ENGINEERING
ผู้อำนวยการ
สำนักงานออกแบบสถาปัตยกรรมและวิศวกรรม
ผศ.ชรัญชัย จันทนา

ARCHITECT
นายสิปปะ ดั่งผึ้ง สสท.2044

STRUCTURE ENGINEER
นายสฤษดิ์ ดั่งผึ้ง สย.6489
นายสมิตติ ดั่งผึ้ง สย.7445

SANITARY ENGINEER
นายประสาร บุญเจริญ ภาส.1865

ELECTRICAL ENGINEER
นายเกรียงไกร ภรณ์พล
ส.พ.ก. 1682

REVISION


DATE
29.07.2563


DRAWING
แปลนพื้นที่ 5
(Mild Steel Layout)

DWG.NO.
S-24

TOTAL
210

REMARK
1. วัสดุที่ใช้ทำโครงสร้างเป็นเหล็กกล้า
2. วัสดุที่ใช้ทำโครงสร้างเป็นเหล็กกล้า
3. วัสดุที่ใช้ทำโครงสร้างเป็นเหล็กกล้า
4. วัสดุที่ใช้ทำโครงสร้างเป็นเหล็กกล้า

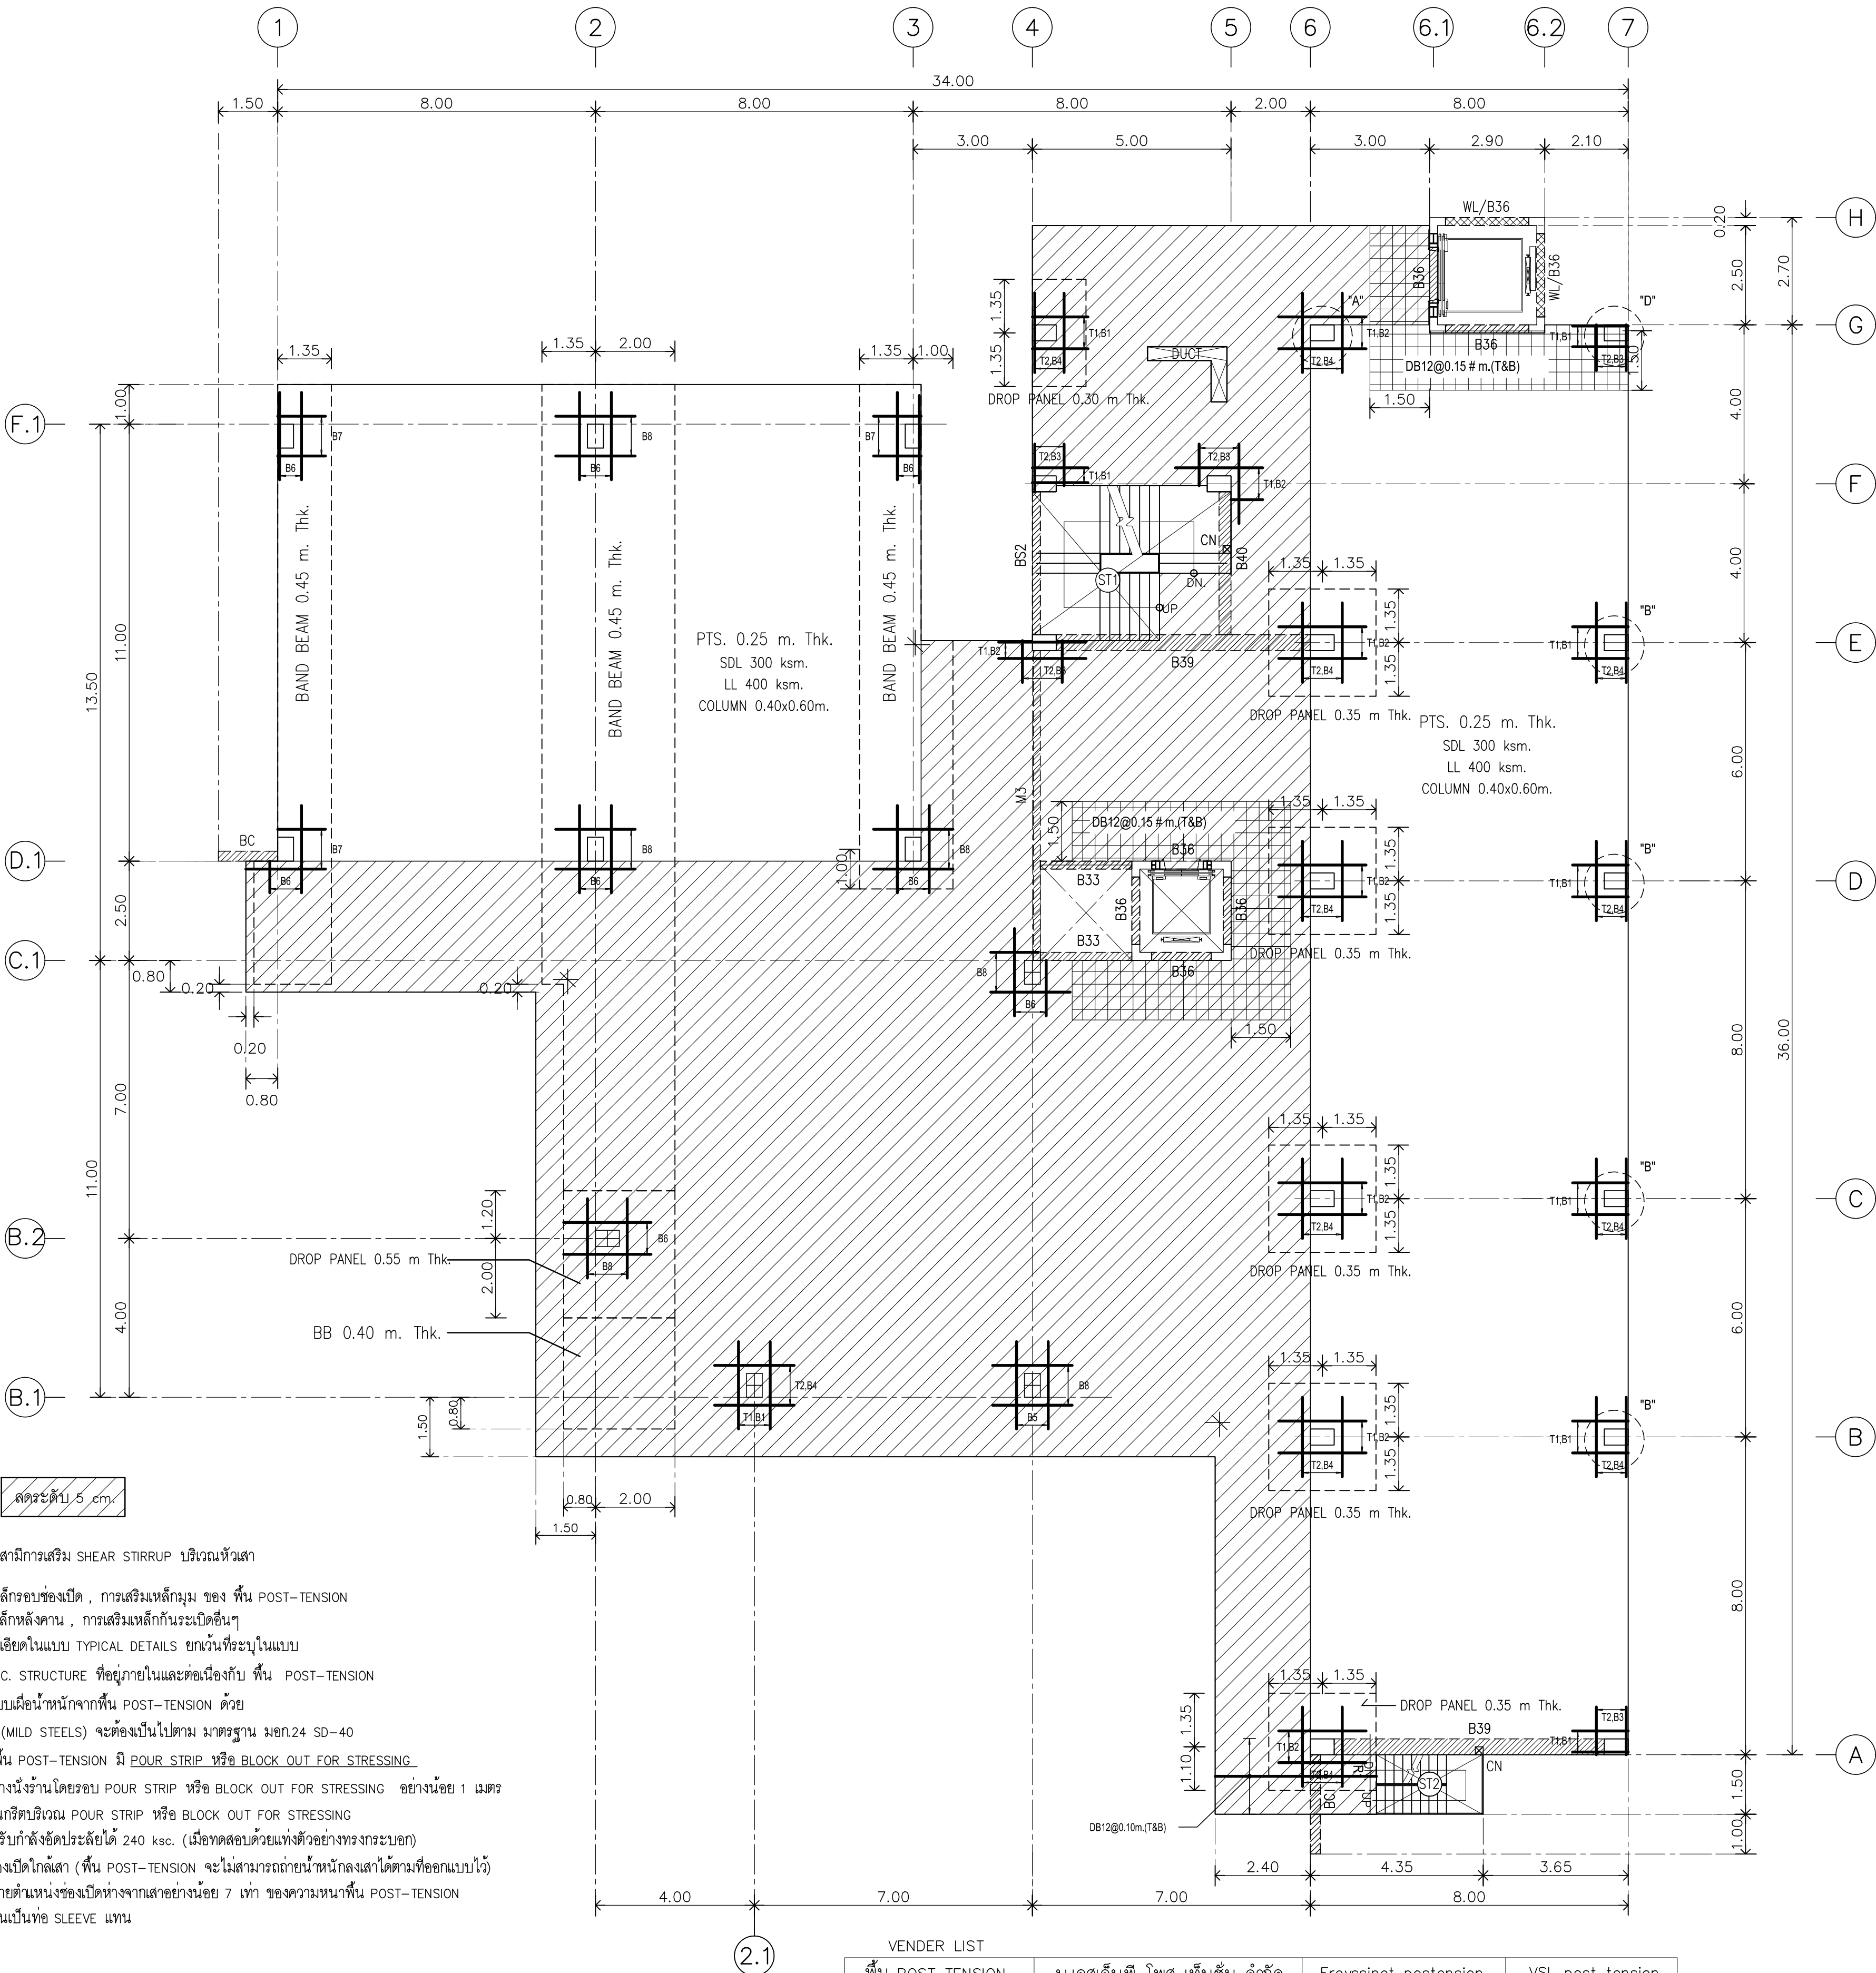

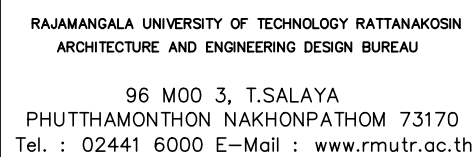

PROJECT
 อาคารเฉลิมพระเกียรติการศึกษาทางไกลผ่านดาวเทียม
 ตำบลหนองแก อำเภอหัวหิน จังหวัดประจวบคีรีขันธ์
 จำนวน 1 รายการ

OWNER

มหาวิทยาลัยเทคโนโลยีราชมงคลธัญบุรี

SITE LOCATION
มหาวิทยาลัยเทคโนโลยีราชมงคลธัญบุรี วิทยาเขตวังทองหลาง

CHANCELLOR
อธิการบดี ผศ. ศิวะ วสุนธราภิวัฒก์

PROJECT ADVISER
รองอธิการบดี อาจารย์ศิลปปะ ด้วงผึ้ง

DIRECTOR OF ARCHITECTURE AND ENGINEERING
ผู้อำนวยการ
สำนักงานออกแบบสถาปัตยกรรมและวิศวกรรม
ผศ.ขวัญชัย จันทนา

ARCHITECT

นายสิปปะ ดั่งผึ้ง สสส 2044

STRUCTURE ENGINEER

นายสาธิตน์ ดั่งผึ้ง สย.6489
นายสมดุณย์ ดั่งผึ้ง สย.7445

SANITARY	ENGINEER
----------	----------

นายประสาร บุญเจริญ ภาส.1865

ELECTRICAL ENGINEER

นายเกรียงไกร ภมรพล
สพท. 1682

REVISION

①	1 STRANDS/TENDON
②	2 STRANDS/TENDON
③	3 STRANDS/TENDON
④	4 STRANDS/TENDON
⑤	5 STRANDS/TENDON


แปลนพื้นที่ 6
(Tendon Layout) 1:125

NOTE

- คำระดับและระยะต่างๆให้ตรวจสอบจากแบบสถาปัตยกรรม

REMARK

1. ให้ใช้ตัวอักษรที่กำหนดในแบบร่างนั้น ห้ามวัดจากแบบ
2. ระยะต่างๆ ในแบบร่างที่คิดอยู่ก็พลดางให้จริง ให้ปรับให้เข้ากับสถานที่จริง โดยอยู่ในใจแต่อย่าการขนุนให้ขาดจนกระทั่งมองจากข้างและตอนใกล้กันด้านในการ

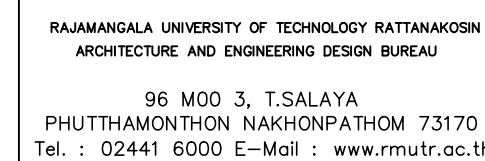

PROJECT
 วิชาการเฉลิมพระเกียรติการศึกษาทางไกลผ่านดาวเทียม
 ตำบลหนองแก อำเภอบัวหิน จังหวัดประจวบคีรีขันธ์
 จำนวน 1 รายการ

OWNER

มหาวิทยาลัยเทคโนโลยีราชมงคลธัญบุรี

SITE LOCATION
มหาวิทยาลัยเทคโนโลยีราชมงคลธัญบุรี วิทยาเขตวังไกลกังวล

CHANCELLOR
อธิการบดี ศส. ศิวะ วสุนธราภิวัฒก์

PROJECT ADVISER
รองอธิการบดี อาจารย์สีปประ ด้วงผึ้ง

DIRECTOR OF ARCHITECTURE AND ENGINEERING

ผู้อำนวยการ
สำนักงานออกแบบสถาปัตยกรรมและวิศวกรรม
ผศ.ขวัญชัย จันทร์นา

ARCHITECT

นายธิปปะ ดวงผึ้ง  สสจ. 2044

STRUCTURE ENGINEER

นายสำนึก ดั่งผึ้ง สย.6489
นายสมดุลย์ ดั่งผึ้ง สย.7445

SANITARY	ENGINEER
----------	----------

นายประสาร บุญเจริญ ภาส.1865

ELECTRICAL ENGINEER

นายเกรียงไกร ภูมิพล
สพก. 1682

REVISION

DATE	29.07.2563
------	------------


DRAWING

แปลนพื้นที่ 6
(Mild Steel Layout)

DWG.NO.	TOTAL
S-26	210

REMARK

1. ให้ใช้ตัวสระที่เขียนในแบบเท่านั้น ห้ามวัดจากแบบ
2. ระยะต่างๆในแบบหาคัดต้องกับสถานที่จริง ให้ปรับให้เข้ากับสถานที่จริง โดยผู้รับจ้างต้องบันทึกอนุโมติยาตามแนวระนาบของอาคารจากตำแหน่งที่ดินก่อนดำเนินการ

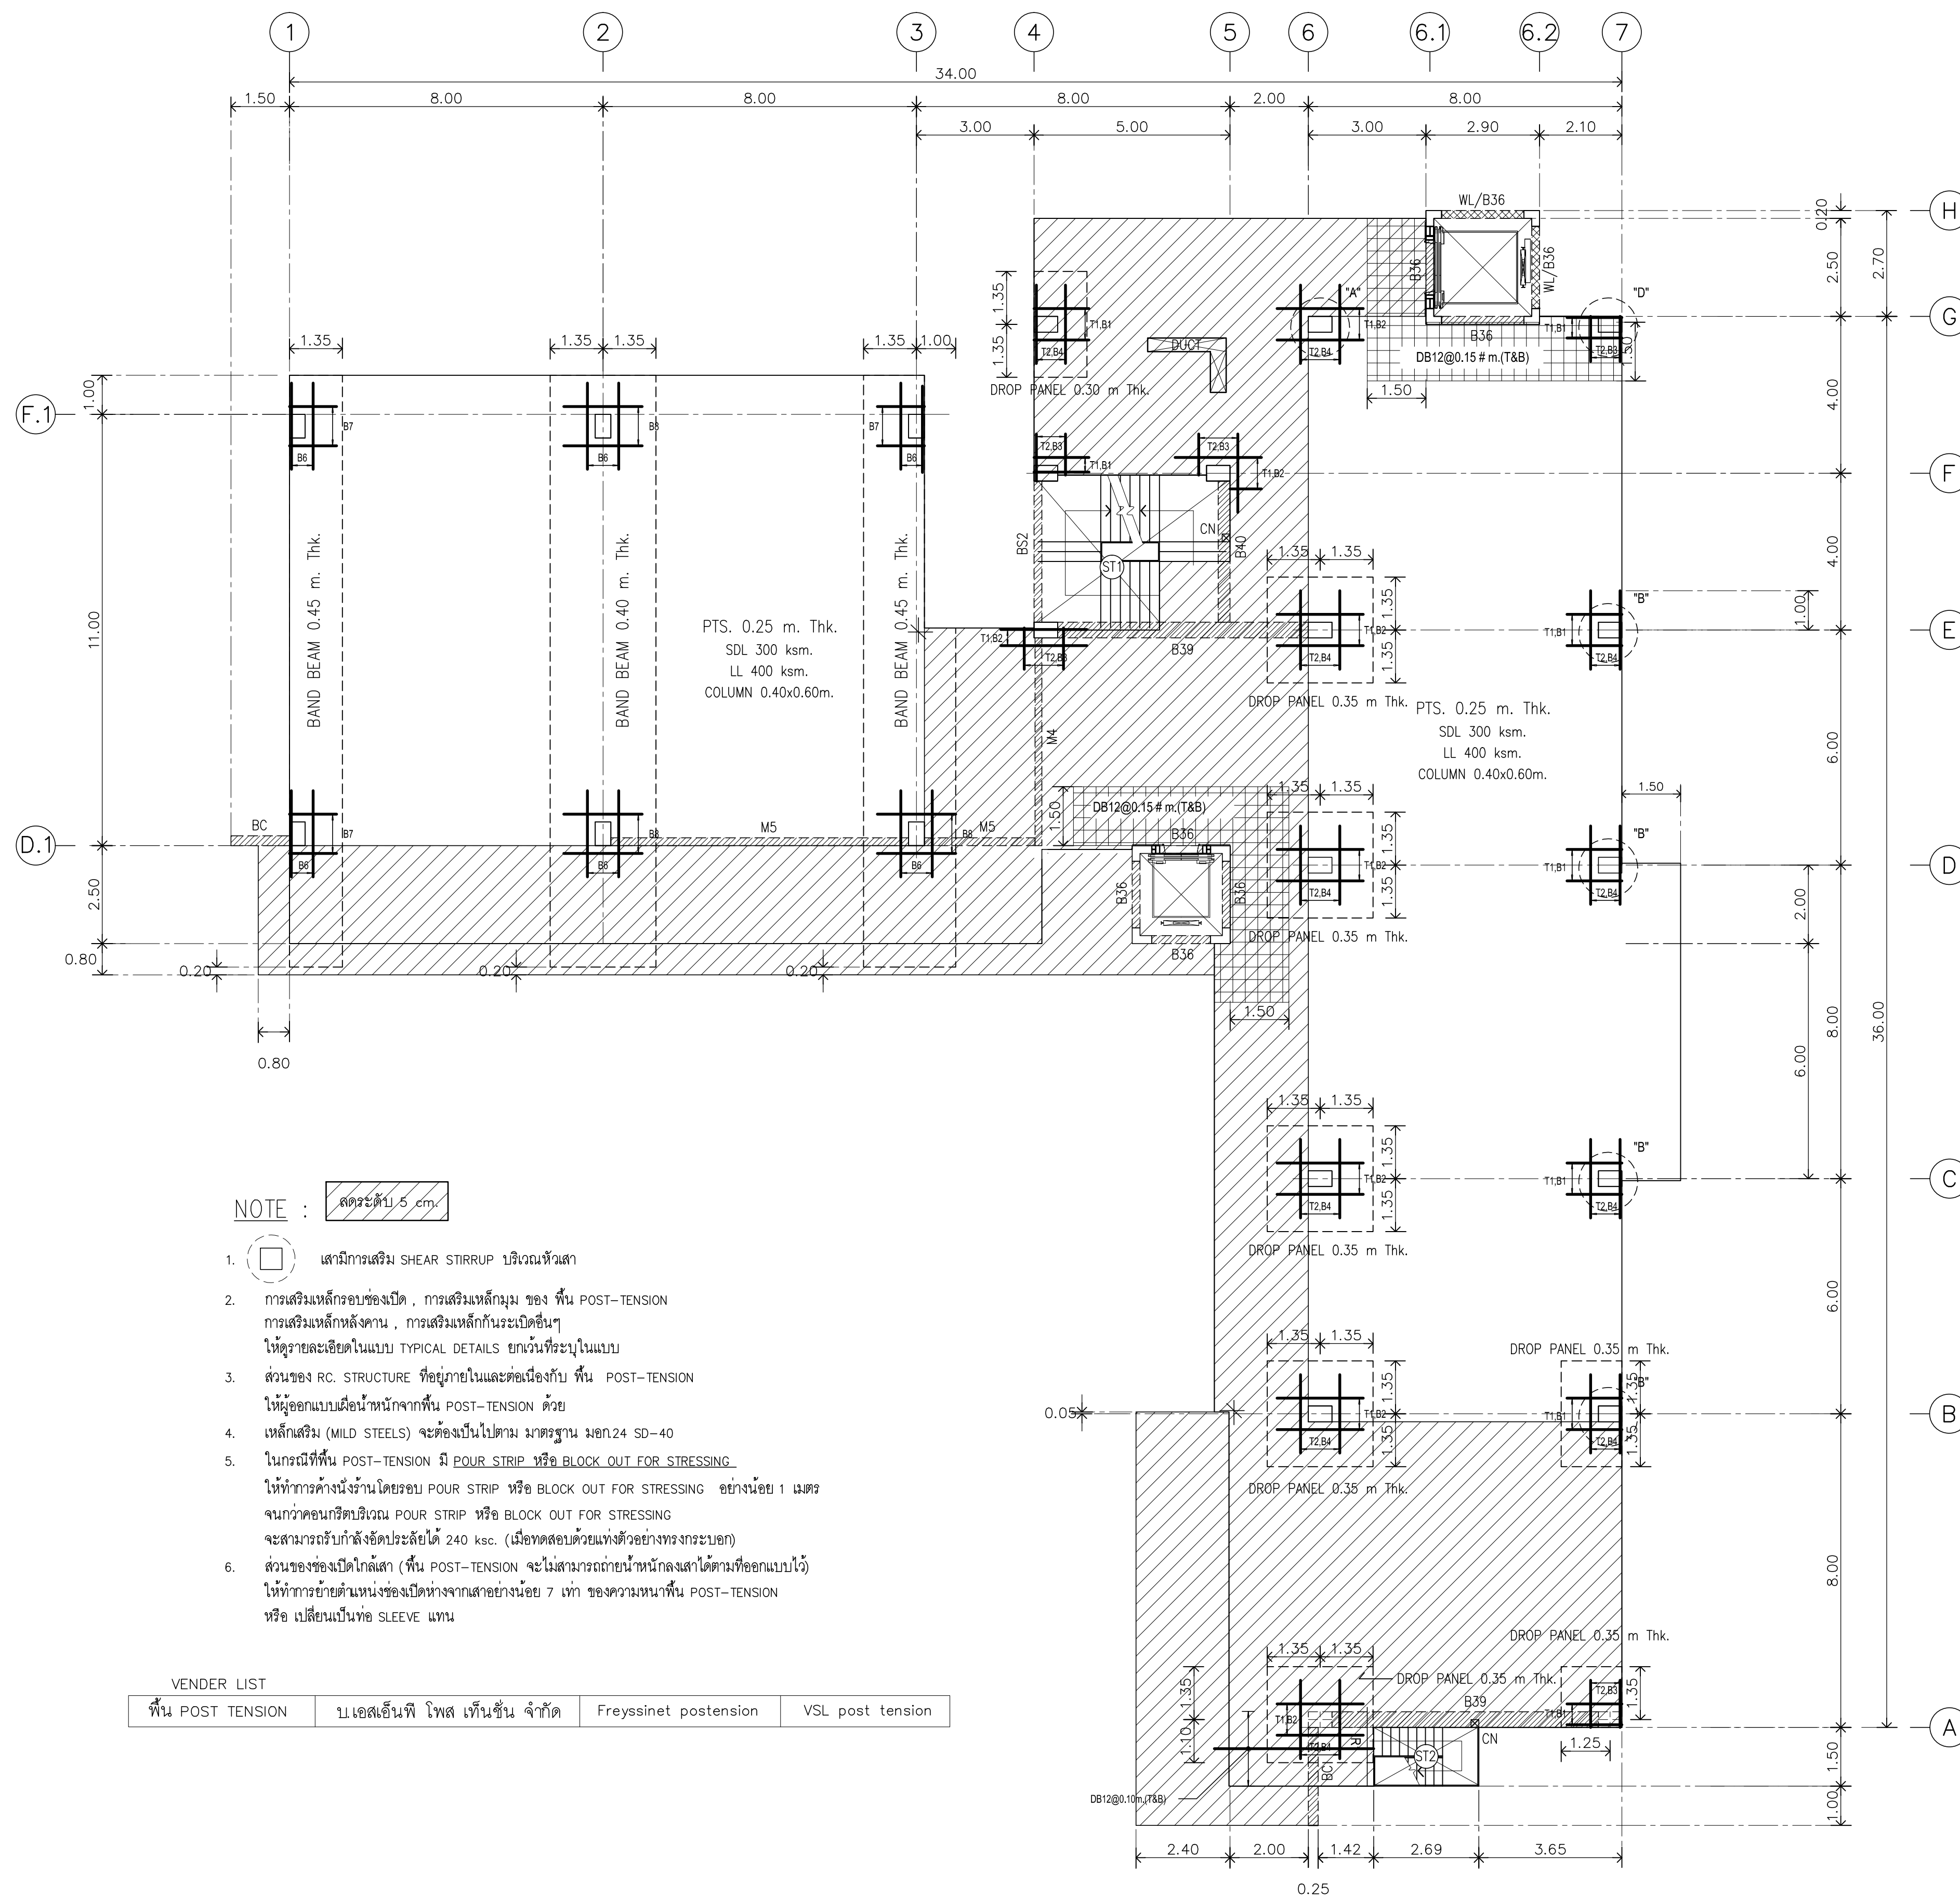

NOTE :

1.  เสาค้ำการเสริม SHEAR STIRRUP บริเวณหัวเสา
2. การเสริมเหล็กของข้อังเปิด , การเสริมเหล็กมุม ของ ฟัน POST-TENSION
การเสริมเหล็กหัวงาน , การเสริมเหล็กกันกระเบื้องอื่นๆ
ให้ดูรายละเอียดในแบบ TYPICAL DETAILS ยกเว้นที่ระบุในแบบ
3. ส่วนของ RC. STRUCTURE ที่อยู่นอกในและต่อเนื่องกับ ฟัน POST-TENSION
ให้ผู้ออกแบบยื่นหัวนากจากฟัน POST-TENSION ด้วย
4. เหล็กเสริม (MILD STEELS) จะต้องยื่นไปตาม มาตรฐาน มอก.24 SD-40
5. ในกรณีที่มี POST-TENSION มี POUR STRIP หรือ BLOCK OUT FOR STRESSING
ให้ทำการค้ำขึ้นร้านโดยรอบ POUR STRIP หรือ BLOCK OUT FOR STRESSING อย่างน้อย 1 เมตร
จนกว่าตัดกริบบริเวณ POUR STRIP หรือ BLOCK OUT FOR STRESSING
จะสามารถยกตัวกลับขึ้นประลัยได้ 240 ksc. (เมื่อทดสอบด้วยน้ำหนักอย่างทรงกระบอก)
6. ส่วนของข้อังเปิดใต้เสา (ฟัน POST-TENSION จะไม่สามารถค้ำขึ้นหัวนกลงใต้ตามที่ยอกแบบไว้)
ให้ทำการยกตัวบนของเดิมหลังจากเสาออกอย่างน้อย 7 เท่า ของความหนาฟัน POST-TENSION
หรือ เปลี่ยนเป็นป๊อ SLLEEVE แทน

VENDER LIST

พื้น POST TENSION	บเอสซีเอ็นพี โฟส เท็นชั่น จำกัด	Freyssinet postension	VSL post tension
-------------------	---------------------------------	-----------------------	------------------

หมายเหตุ

- 1) "พ."เป็นผืน ค.ส.ล ดูแบบขยาย
(กันเอนหัวข้างหนึ่ง) มีเฉพาะด้านนอก
ผืนภายในตามแบบสถาปัตย์
(ก่ออิฐรมอุดูเต็มแผ่น)
- 2) ขั้นตอนการก่อสร้าง ให้ห่อลวดน "B/L2" ก่อน
แล้วห่อลวดน "B/L" แล้วห่อลวดน "B/36" ทับ
(หั่นห่อลวดน "B/36" ก่อน แล้วมาห่อลวดน
"พ." ภายหลัง)
- 3) งานพื้น Post-Tension ให้ผู้รับจ้างเสนอแบบ
Shop-Drawing พร้อมรายการคำนวณ
โดยมีวิศวกรระดับสามัญ ลงนามรับรอง
ให้คณะกรรมการตรวจรับพัสดุ พิจารณา
เห็นชอบก่อนดำเนินการก่อสร้าง

แปลนพื้นที่ 6

(Mild Steel Layout) 1:125

NOTE

- ค่าระดับและระยะต่างๆให้ตรวจสอบจากแบบสถาปัตยกรรม



RAJAMANGALA UNIVERSITY OF TECHNOLOGY RATTANAKOSIN
ARCHITECTURE AND ENGINEERING DESIGN BUREAU
96 MOO 3, T.SALAYA
PHUTTHAMONTHON NAKHONPATHOM 73170
Tel. : 02441 6000 E-Mail : www.rmutr.ac.th

PROJECT
อาคารเฉลิมพระเกียรติฯ ศึกษาศาสตร์ทางวิศวกรรม
คณาจารย์ อาจารย์วิชา วิศวกรรมศาสตรบัณฑิต
จำนวน 1 รายการ

OWNER
มหาวิทยาลัยเทคโนโลยีราชมงคลรัตนโกสินทร์

SITE LOCATION
มหาวิทยาลัยเทคโนโลยีราชมงคลรัตนโกสินทร์
วิทยาเขตวังไกลกังวล

CHANCELLOR
อธิการบดี ศศ. ศิวะ วสุนธราภิวัฒก์

PROJECT ADVISER
รองอธิการบดี อาจารย์สิปปะ ดวงมั่ง

DIRECTOR OF ARCHITECTURE AND ENGINEERING
ผู้อำนวยการ
สำนักงานออกแบบสถาปัตยกรรมและวิศวกรรม
ศศ. ชรินทร์ชัย จันทนา

ARCHITECT
นายสิปปะ ดวงมั่ง สสท.2044

STRUCTURE ENGINEER
นายสฤษดิ์ ดวงมั่ง สย.6489
นายสมดุสิต ดวงมั่ง สย.7445

SANITARY ENGINEER
นายประสาร บุญเจริญ ภาส.1865

ELECTRICAL ENGINEER
นายเกรียงไกร ภมรพล
สพท. 1682

REVISION

DATE
29.07.2563


DRAWING
แปลนพื้นที่ชั้นดาดฟ้า
(Tendon Layout)

DWG.NO.
S-27

TOTAL
210

REMARK
1. วัสดุที่ใช้ทำคอนกรีตและเหล็กเสริม ให้เป็นไปตามมาตรฐาน
2. รายละเอียดการก่อสร้างให้ดูจากแบบสถาปัตย์วิศวกรรม
3. วัสดุที่ใช้ทำคอนกรีตและเหล็กเสริม ให้เป็นไปตาม
มาตรฐาน และใช้วัสดุที่มีคุณภาพดี และผ่านการตรวจสอบ
และทดสอบก่อนการใช้งาน

- หมายเหตุ
- 1) "WL" เป็นผนัง ค.ส.ล. ดูแบบขยาย (กันฝนรั่วเข้าผนัง) มีเฉพาะด้านนอก
ผนังภายในตามแบบสถาปัตย์ (ก่ออิฐฉาบปูนเต็มแผ่น)
 - 2) ขั้นตอนการก่อสร้าง ให้หล่อคาน "BL2" ก่อน แล้วหล่อผนัง "WL" แล้วหล่อคาน "B36" ทับ
(ห้ามหล่อคาน "B36" ก่อน แล้วมาหล่อผนัง "WL" ภายหลัง)
 - 3) งานพื้น Post-Tension ให้ผู้รับจ้างเสนอแบบ Shop-Drawing พร้อมรายการคำนวณ
โดยมีวิศวกรระดับสามัญ ลงนามรับรอง ให้คณะกรรมการตรวจรับพัสดุ พิจารณา
เห็นชอบก่อนดำเนินการก่อสร้าง

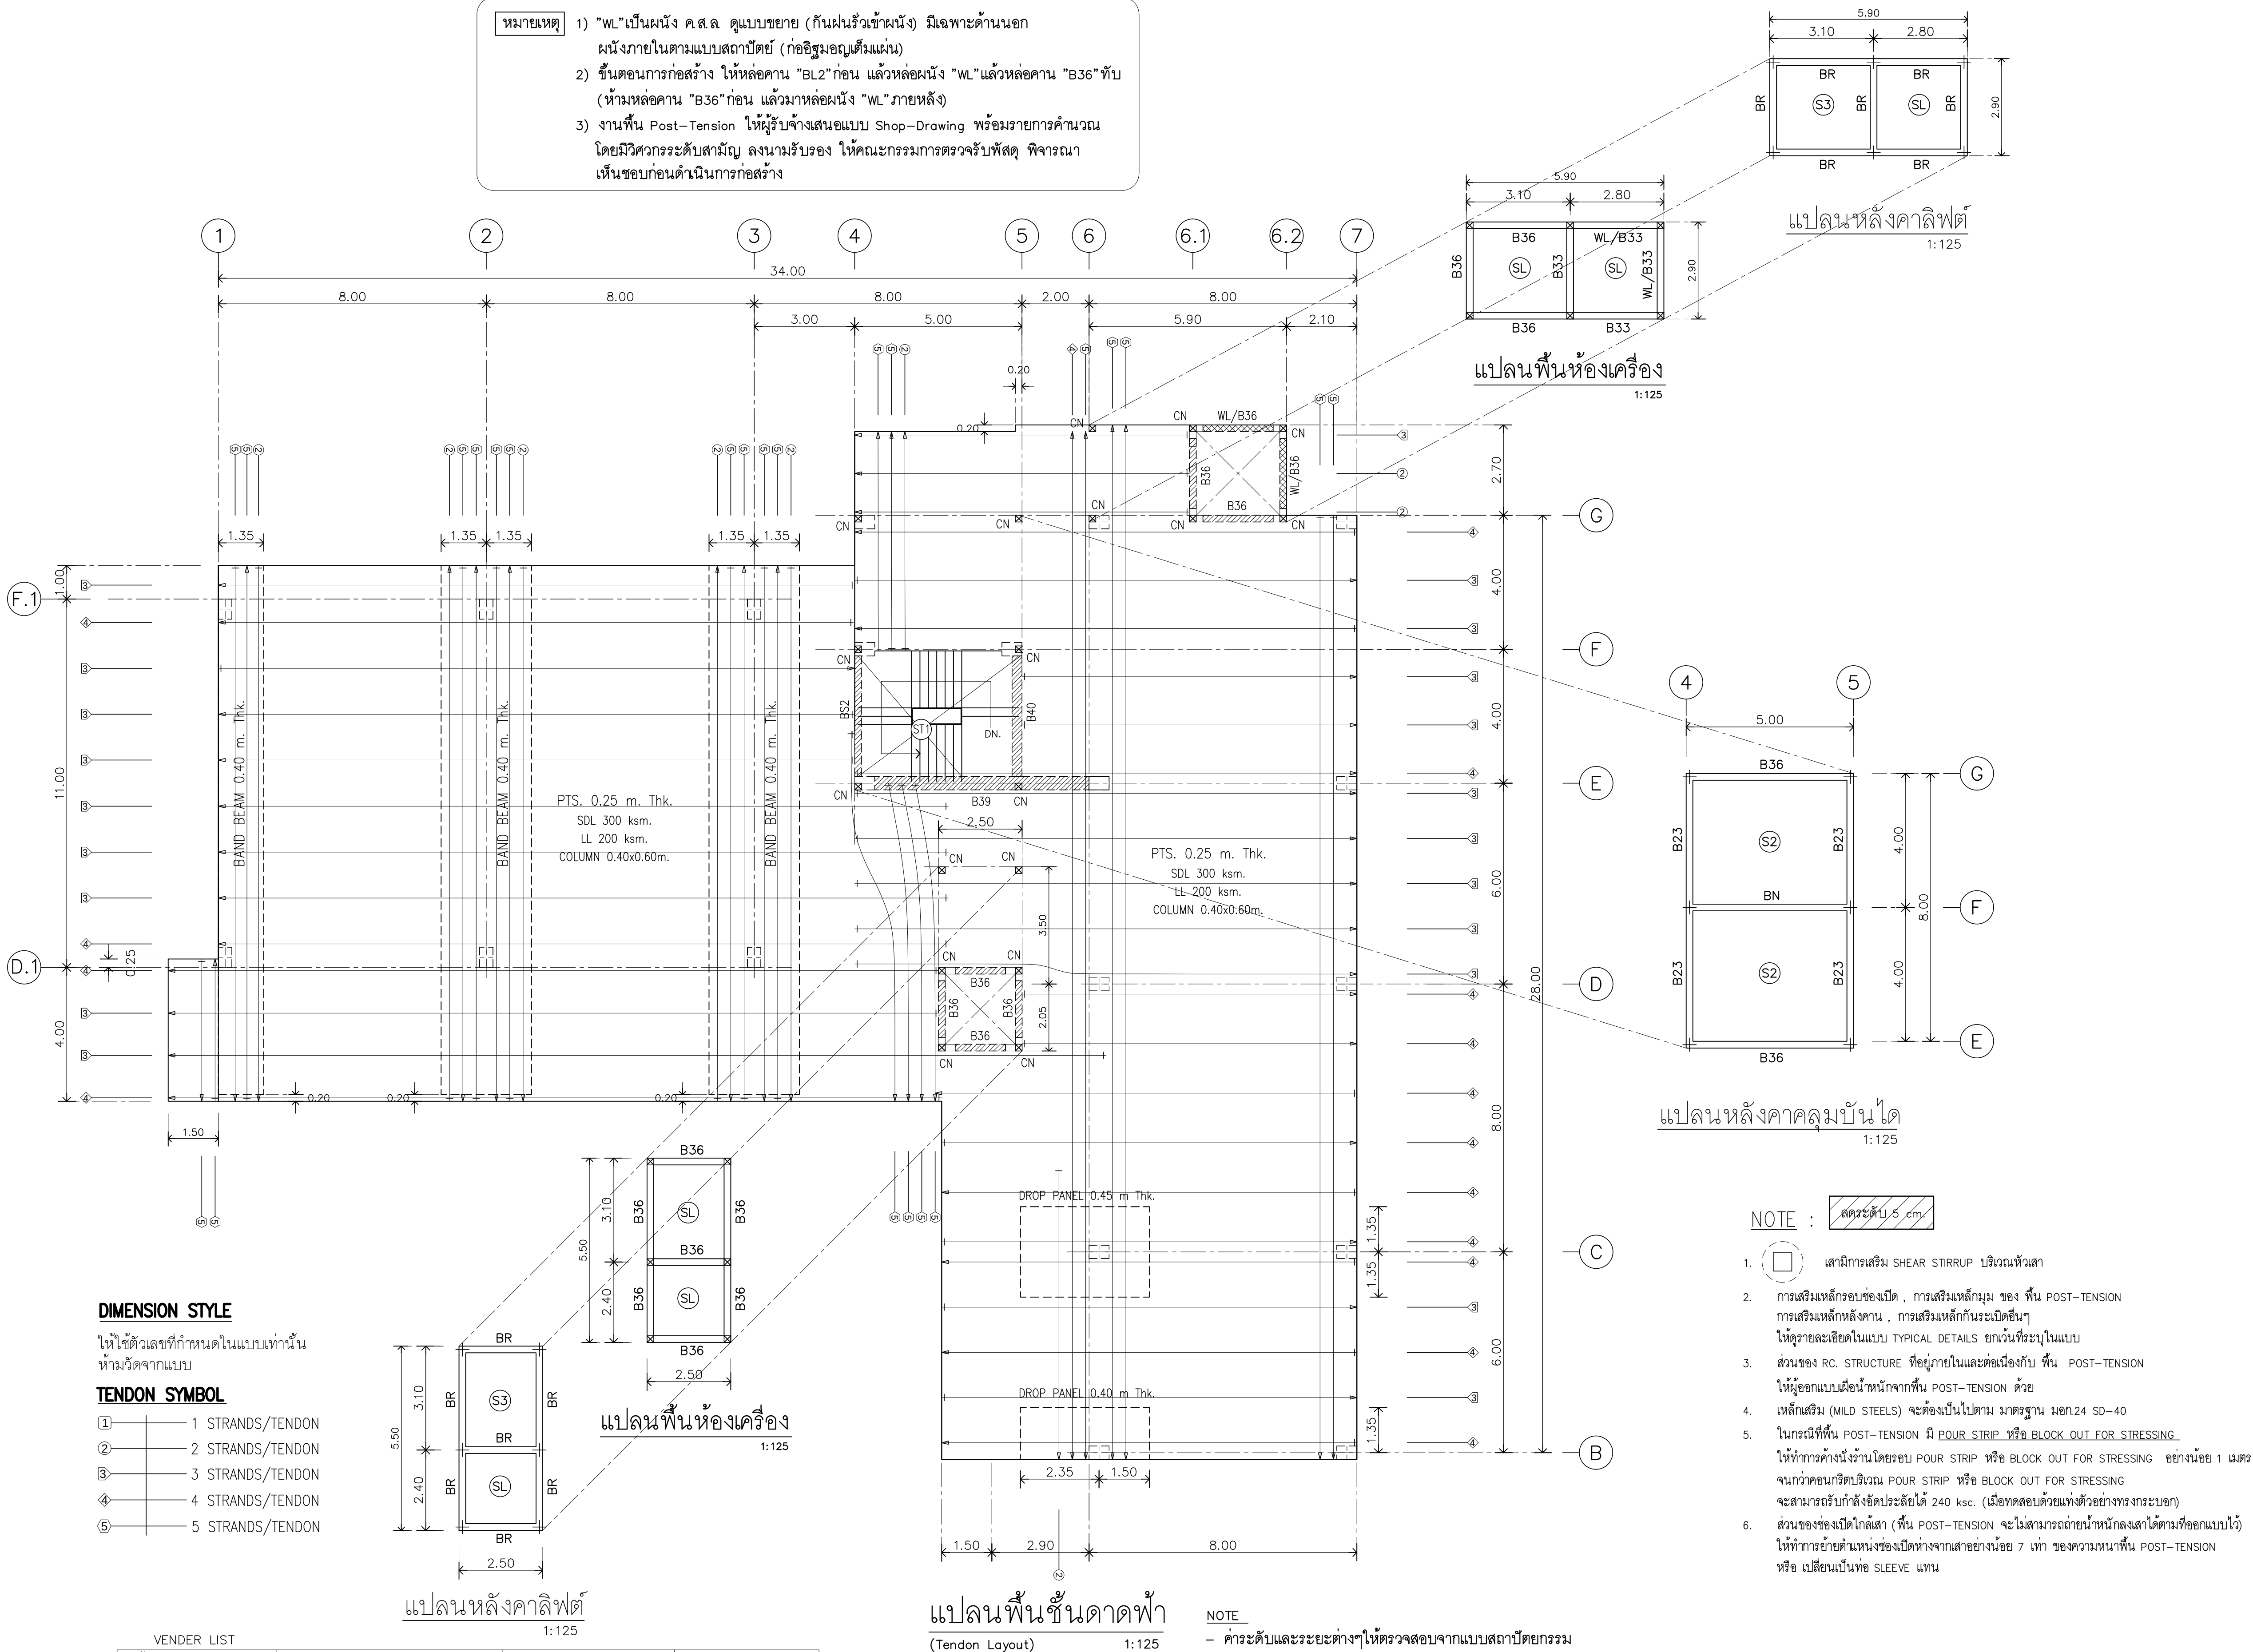

DIMENSION STYLE

ให้ใช้ตัวเลขที่กำหนดในแบบเท่านั้น
ห้ามวัดจากแบบ

TENDON SYMBOL

- 1 STRANDS/TENDON
- 2 STRANDS/TENDON
- 3 STRANDS/TENDON
- 4 STRANDS/TENDON
- 5 STRANDS/TENDON

แปลนพื้นที่หลังคา
1:125

แปลนพื้นที่ชั้นดาดฟ้า
(Tendon Layout) 1:125

NOTE


- ค่าระดับและระยะต่างๆ ให้ตรวจสอบจากแบบสถาปัตย์วิศวกรรม

NOTE :

1. เสริมการเสริม SHEAR STIRRUP บริเวณหัวเสา
2. การเสริมเหล็กกรอบเปิด , การเสริมเหล็กมุม ของ พื้น POST-TENSION
การเสริมเหล็กหลังคาน , การเสริมเหล็กกันกระเด็นอื่นๆ
ให้ดูรายละเอียดในแบบ TYPICAL DETAILS ยกเว้นที่ระบุในแบบ
3. ส่วนของ RC. STRUCTURE ที่อยู่ภายในและต่อเนื่องกับ พื้น POST-TENSION
ให้ผู้ออกแบบเมื่อนักทาสีพื้น POST-TENSION ด้วย
4. เหล็กเสริม (MILD STEELS) จะต้องเป็นไปตาม มาตรฐาน มอก.24 SD-40
5. ในกรณีพื้นที่ POST-TENSION มี POUR STRIP หรือ BLOCK OUT FOR STRESSING
ให้ทำการค้ำตั้งงานโดยรอบ POUR STRIP หรือ BLOCK OUT FOR STRESSING อย่างน้อย 1 เมตร
จนกว่าคอนกรีตบริเวณ POUR STRIP หรือ BLOCK OUT FOR STRESSING
จะสามารถรับกำลังอัดได้ 240 ksc. (เมื่อทดสอบด้วยแรงอัดอย่างทรงกระบอก)
6. ส่วนของช่องเปิดโถส้วม (พื้น POST-TENSION) จะไม่สามารถถ่ายน้ำหนักลงเสาได้ตามที่ออกแบบไว้
ให้ทำการย้ายตำแหน่งช่องเปิดห่างจากเสาอย่างน้อย 7 เท่า ของความหนาพื้น POST-TENSION
หรือ เปลี่ยนเป็นท่อ SLEEVE แทน

VENDER LIST

พื้น POST TENSION	11 เอสเอ็นที โฟส เท็นชั่น จำกัด	Freyssinet postension	VSL post tension
-------------------	---------------------------------	-----------------------	------------------

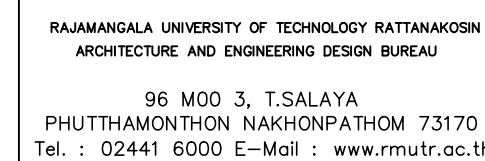

PROJECT
 อาคารเฉลิมพระเกียรติการศึกษาทางไกลผ่านดาวเทียม
 ตำบลหนองแก อำเภอหัวหิน จังหวัดประจวบคีรีขันธ์
 จำนวน 1 รายการ

OWNER
มหาวิทยาลัยเทคโนโลยีราชมงคลธัญบุรี

SITE LOCATION

มหาวิทยาลัยเทคโนโลยีราชมงคลธัญบุรี
วิทยาเขตวังทองหลาง

CHANCELLOR
อธิการบดี ผศ. ศิวะ วสุนธราภิวัฒก์

PROJECT ADVISER
รองอธิการบดี อาจารย์สีป๊ะ ดวงผึ้ง

DIRECTOR OF ARCHITECTURE AND ENGINEERING
ผู้อำนวยการ
สำนักงานออกแบบสถาปัตยกรรมและวิศวกรรม
ผศ. วรวิทย์ จันทนา

ARCHITECT

นายสถาปนิก ดั่งผึ้ง  สสท.2044

STRUCTURE ENGINEER

นายสัจฉรินทร์ ด่วงผึ้ง สย.6489
นายสมดุลย์ ด่วงผึ้ง สย.7445

SANITARY	ENGINEER
----------	----------

นายประสาร บุญเจริญ ภูส.1865

ELECTRICAL ENGINEER

นายเกรียงไกร งามรพล
สปก. 1682

REVISION

DATE	29.07.2563
------	------------

DRAWING

แปลนพื้นชั้นดาดฟ้า
(Mild Steel Layout)

DWG.NO.	TOTAL
S-28	210


REMARK

1. ให้ใช้ตัวอักษรที่เขียนในแบบเท่านั้น ห้ามัดจากแบบ




2. ระยะต่างๆในแบบภาคตัดแย้งกับสถานที่จริง ให้ปรับให้เข้ากัน

สถานที่จริง โดยผู้รับจ้างต้องแจ้งการอนุมัติจากคณะกรรมการตรวจราคา


และสถาปนิกก่อนดำเนินการ

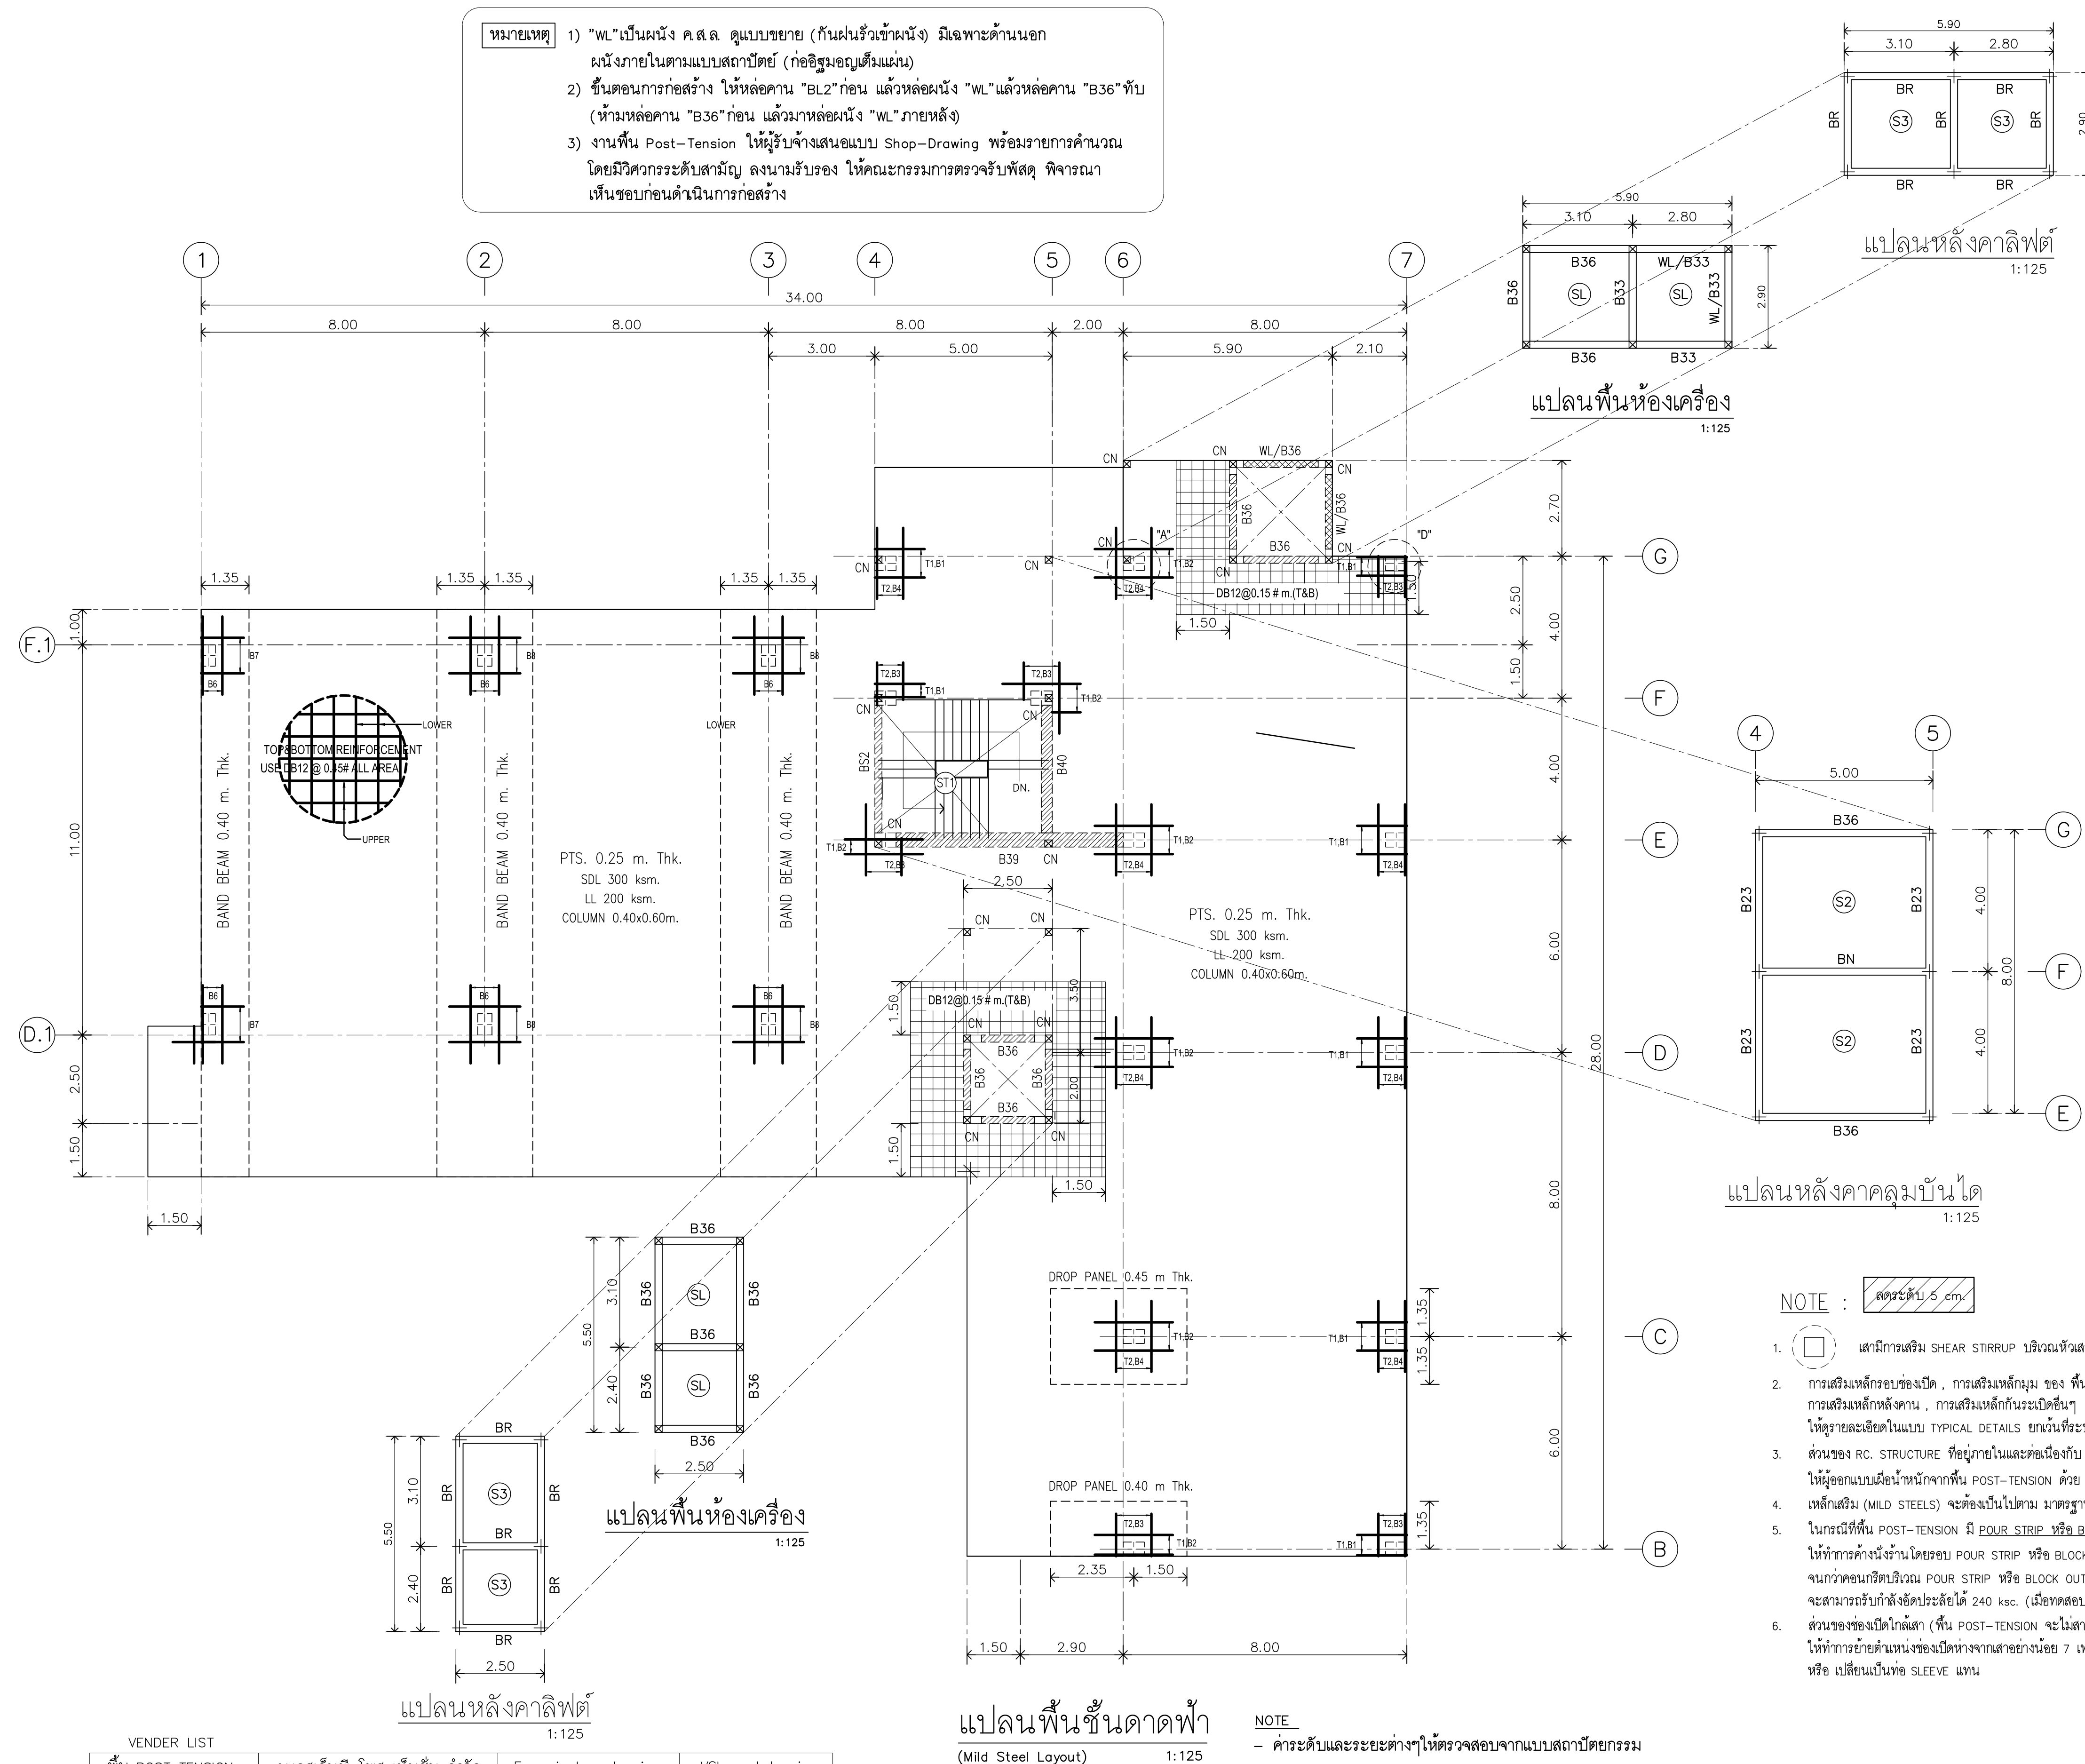


VENDER LIST		1:125	
พื้น POST TENSION	บ.เอสเอ็นพี โฟส เท็นชั่น จำกัด	Freyssinet postension	VSL post tension

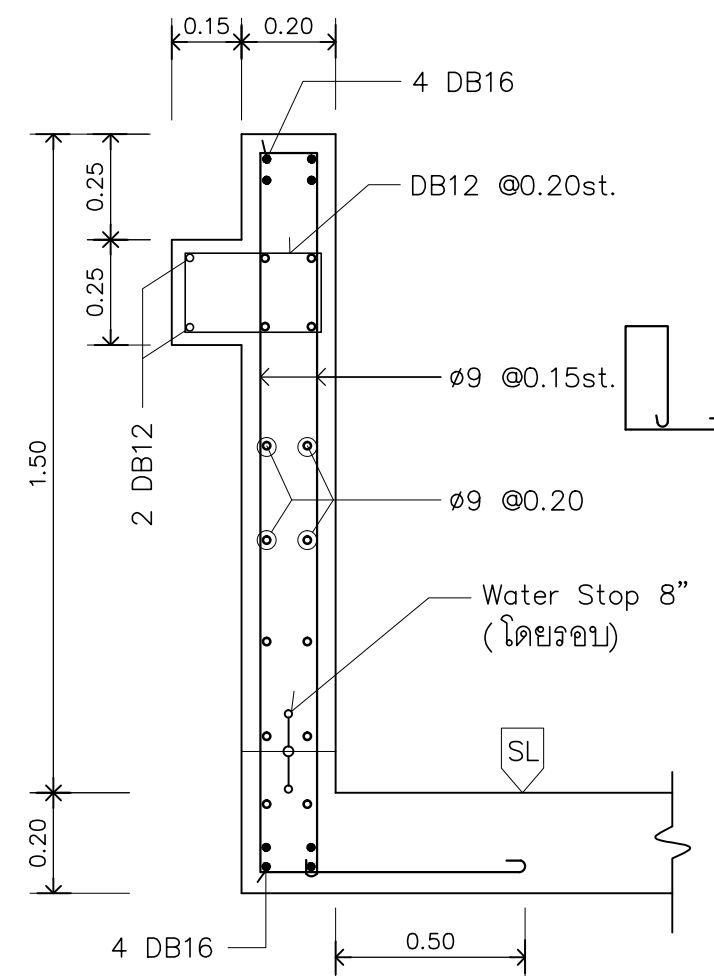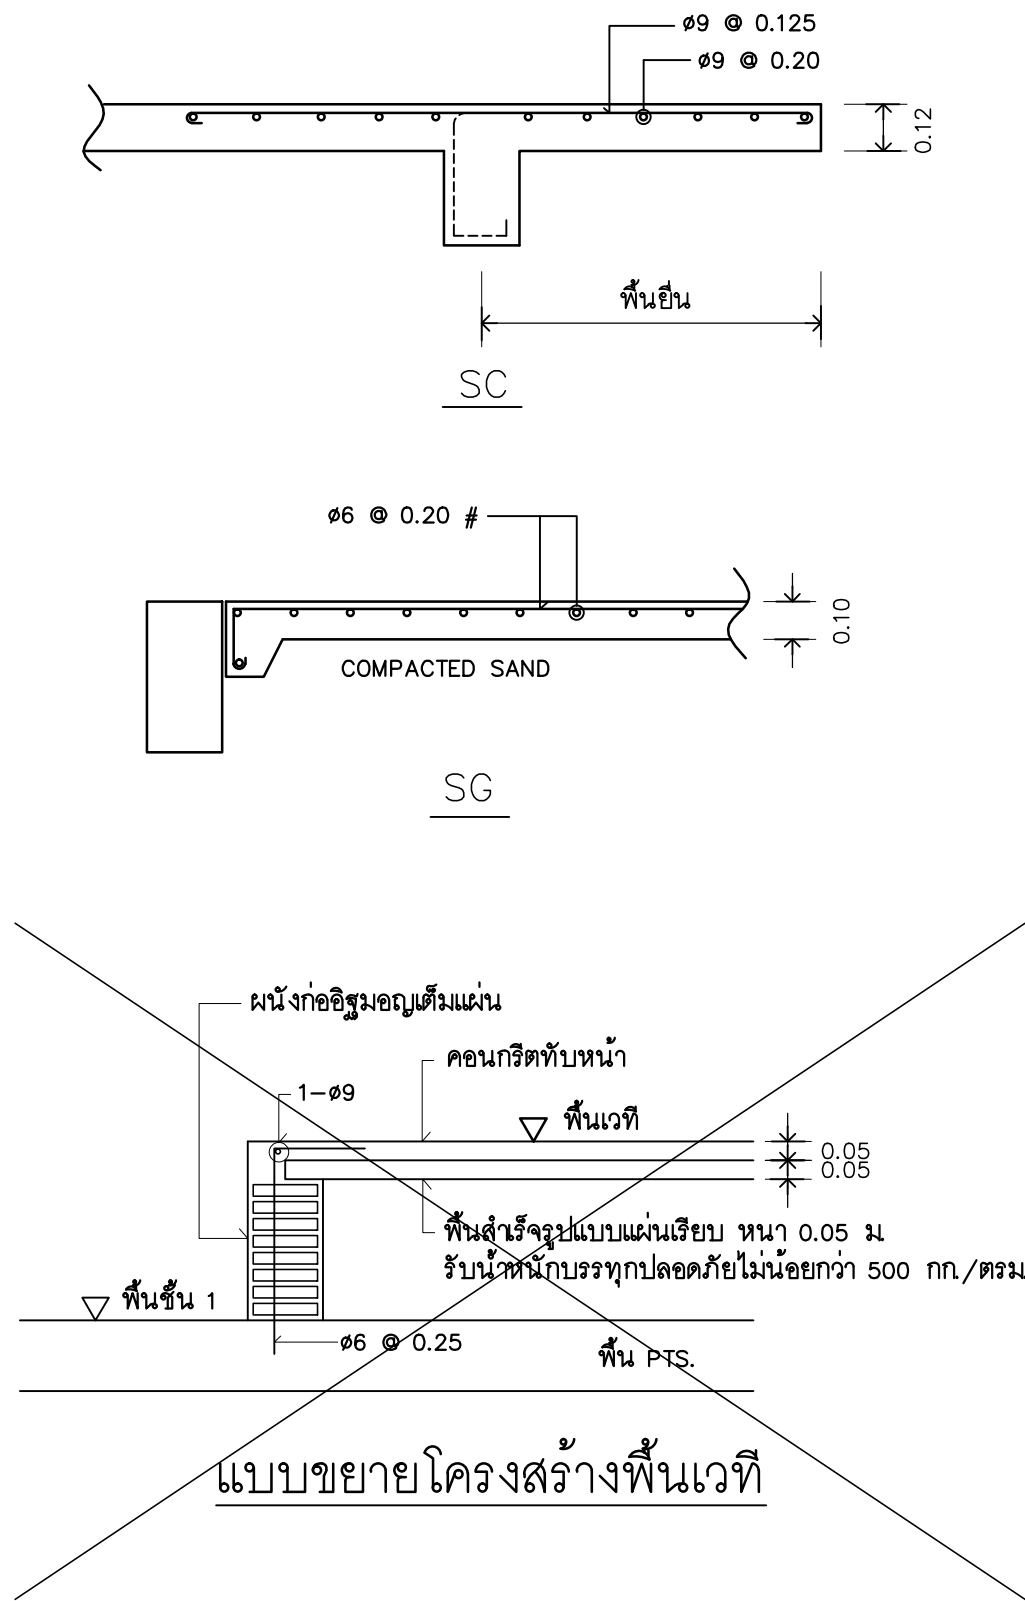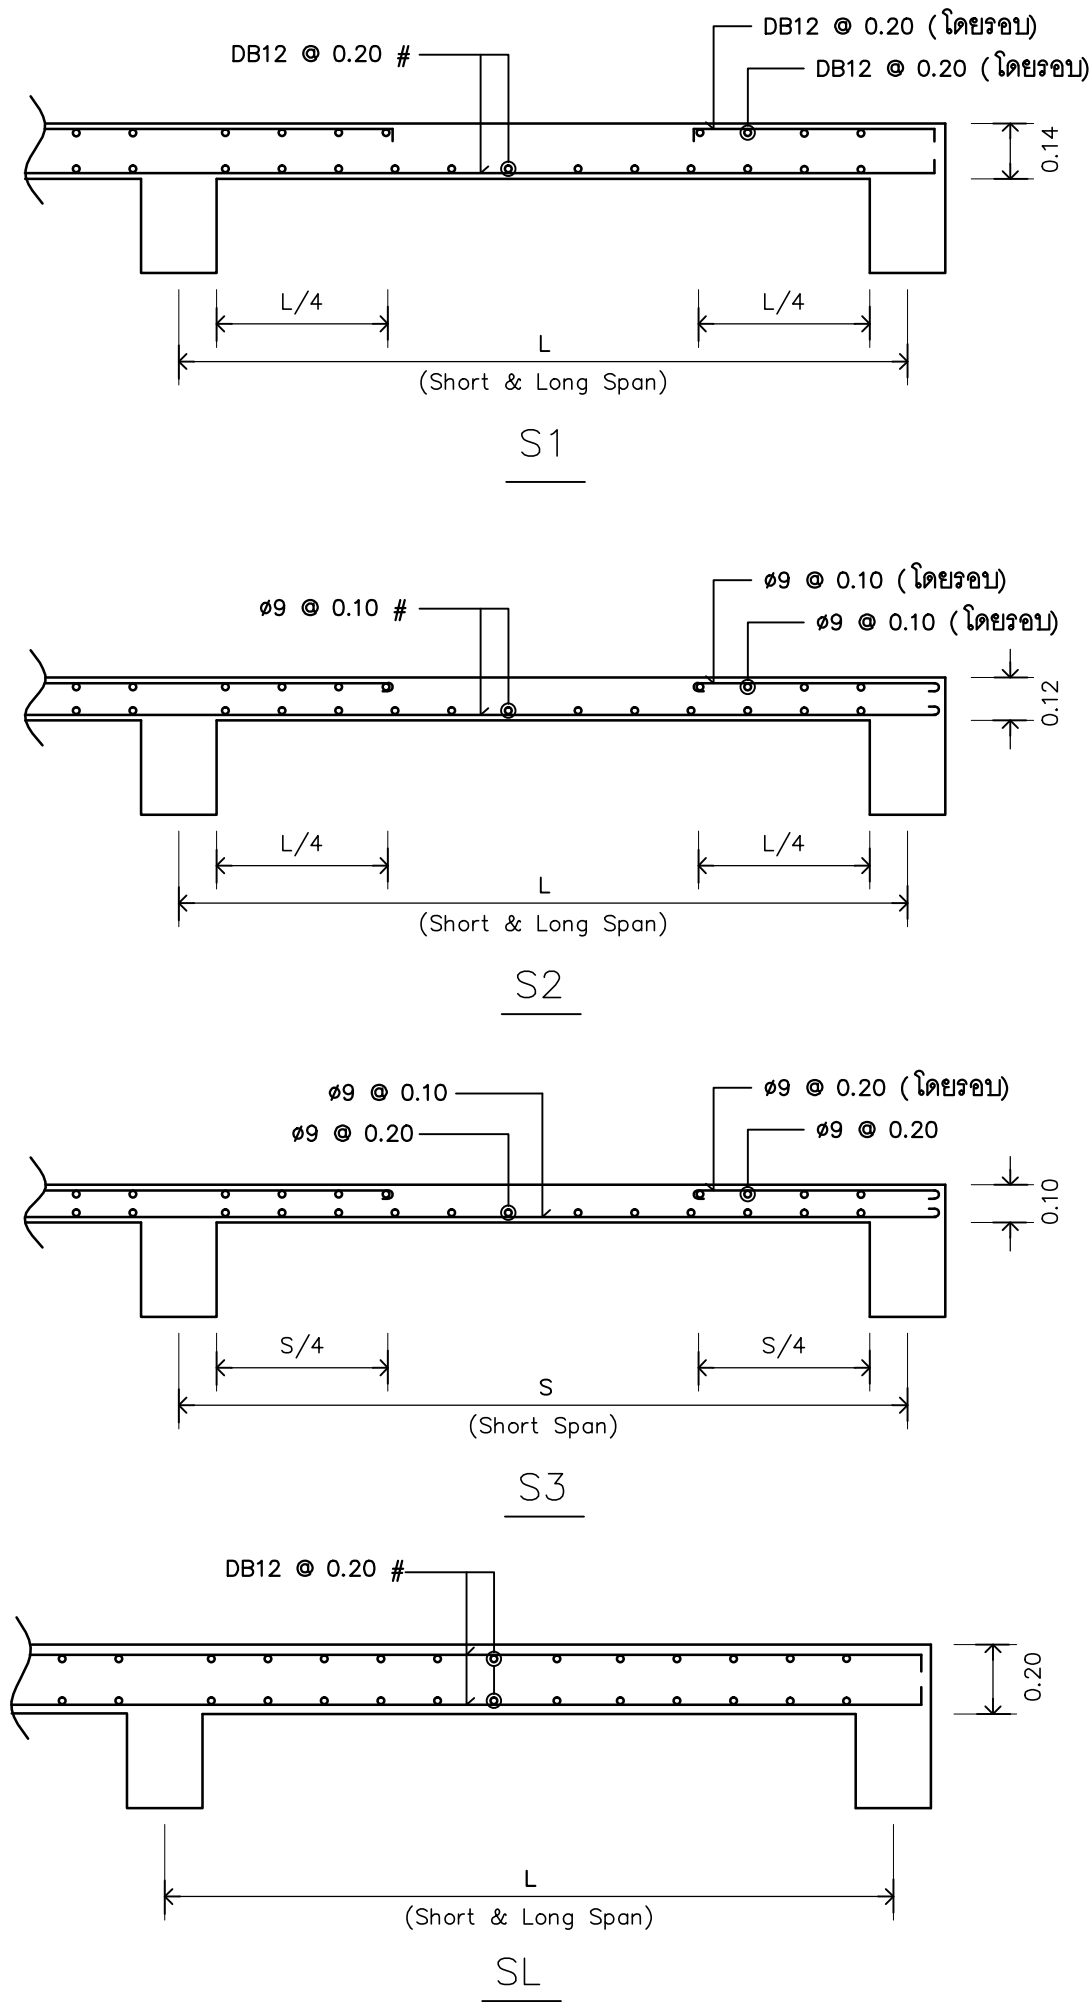


แบบขยาย "BL1" (มีปาก ค.ส.ล.)
(ปาก ค.ส.ล. ช่วงที่พื้นชนกับเสา)

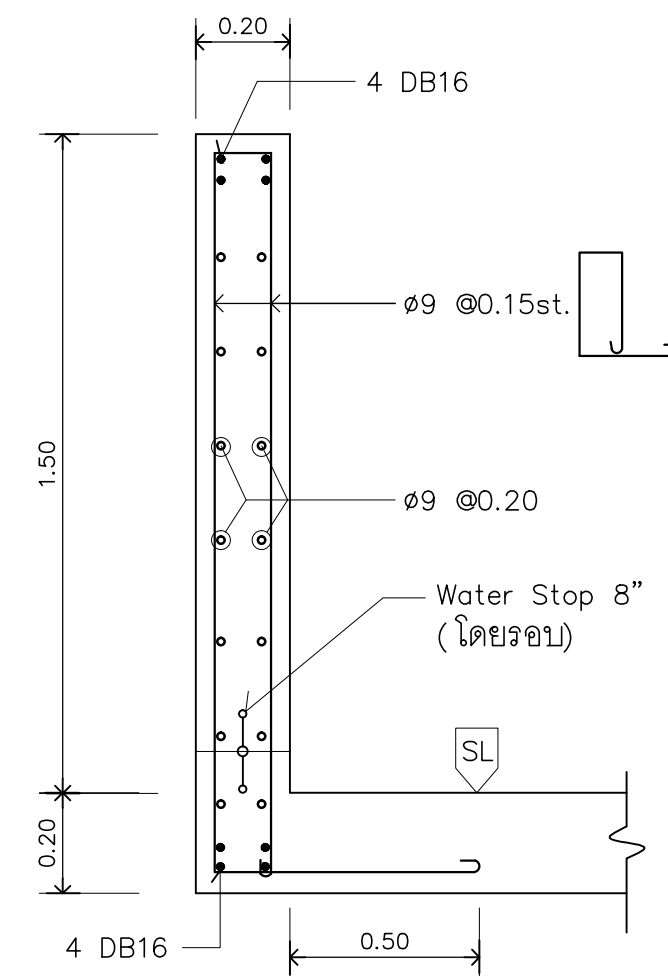

แบบขยาย "BL2"




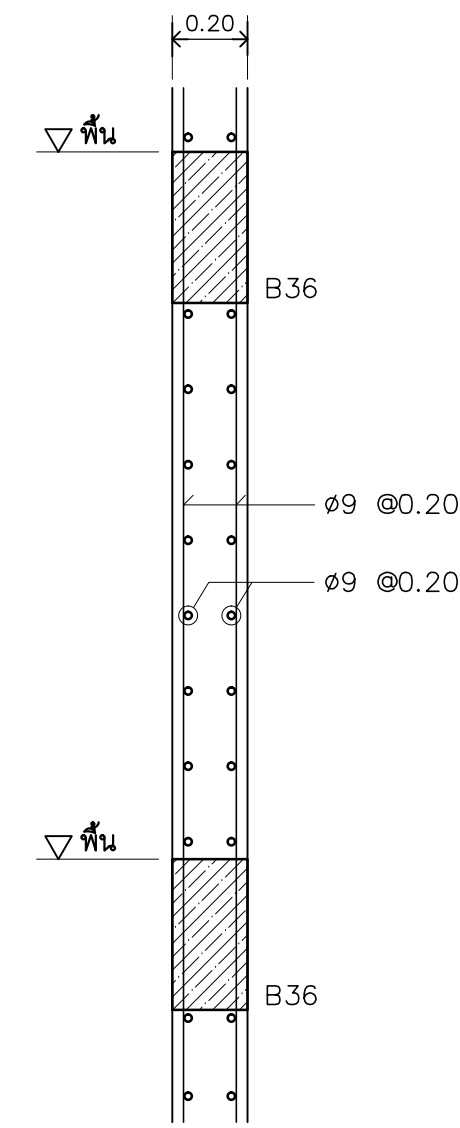


แบบขยาย "WL"

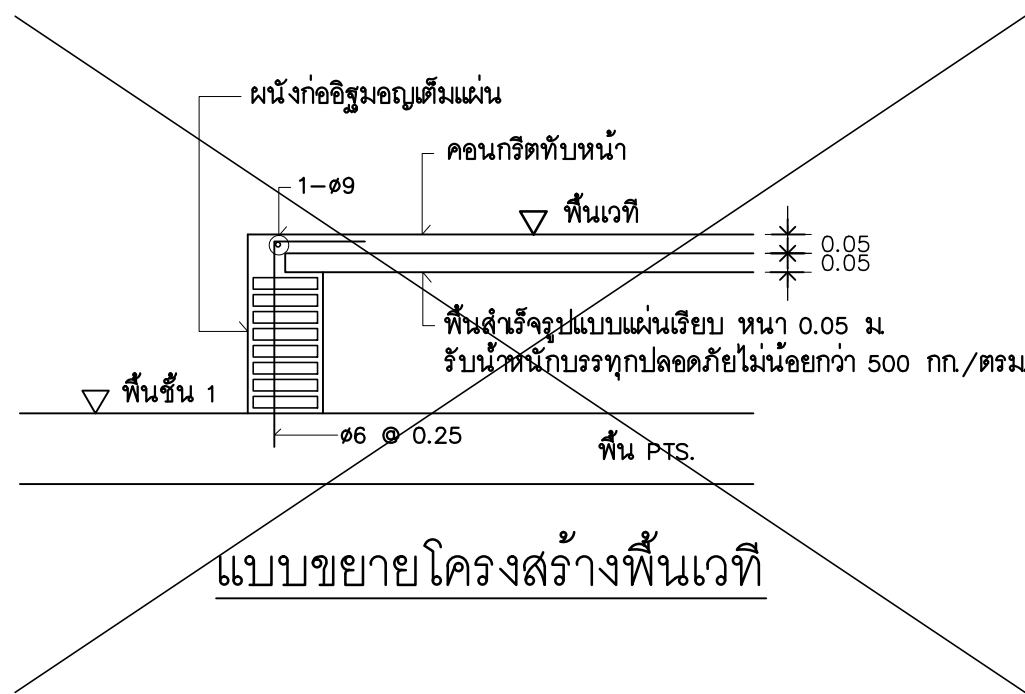

แบบขยายโครงสร้างพื้นเวที

รายละเอียดจุดต่อพื้นสำหรับรูป Hollow Core

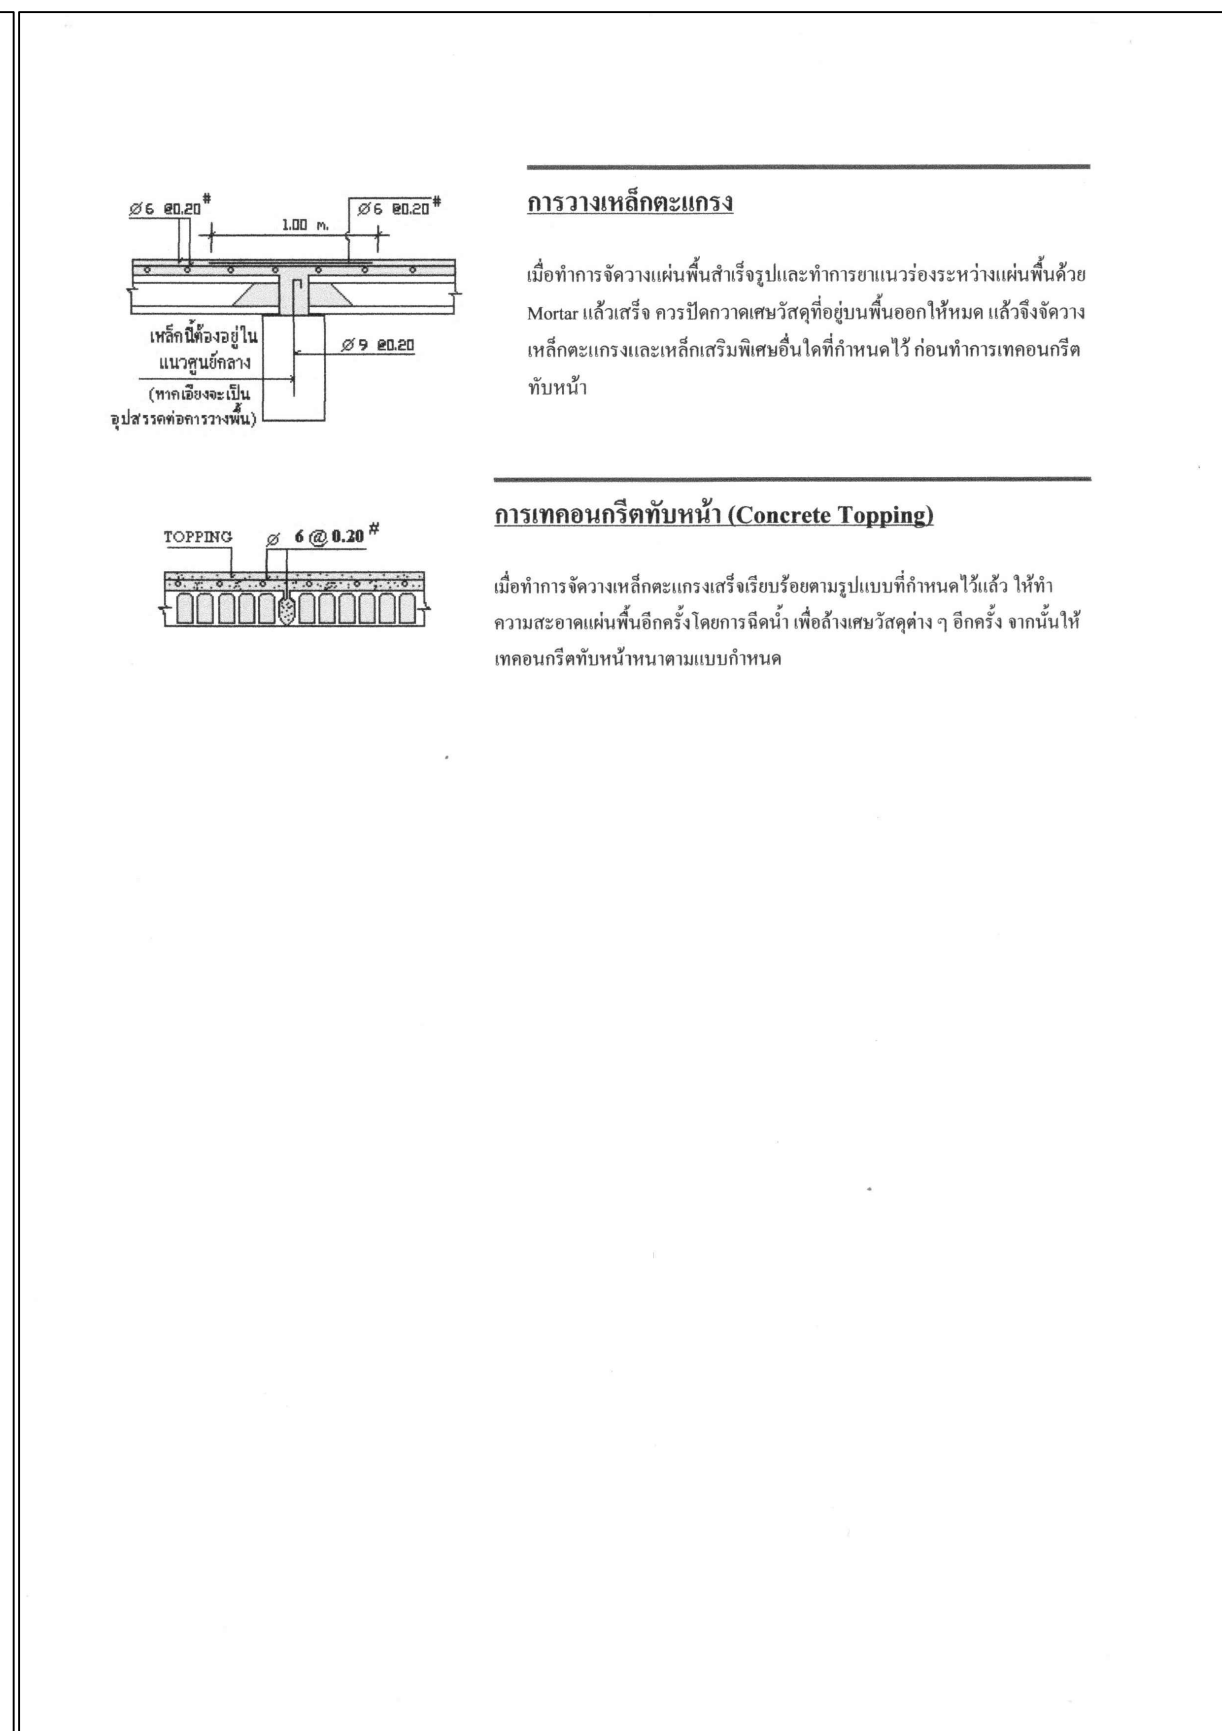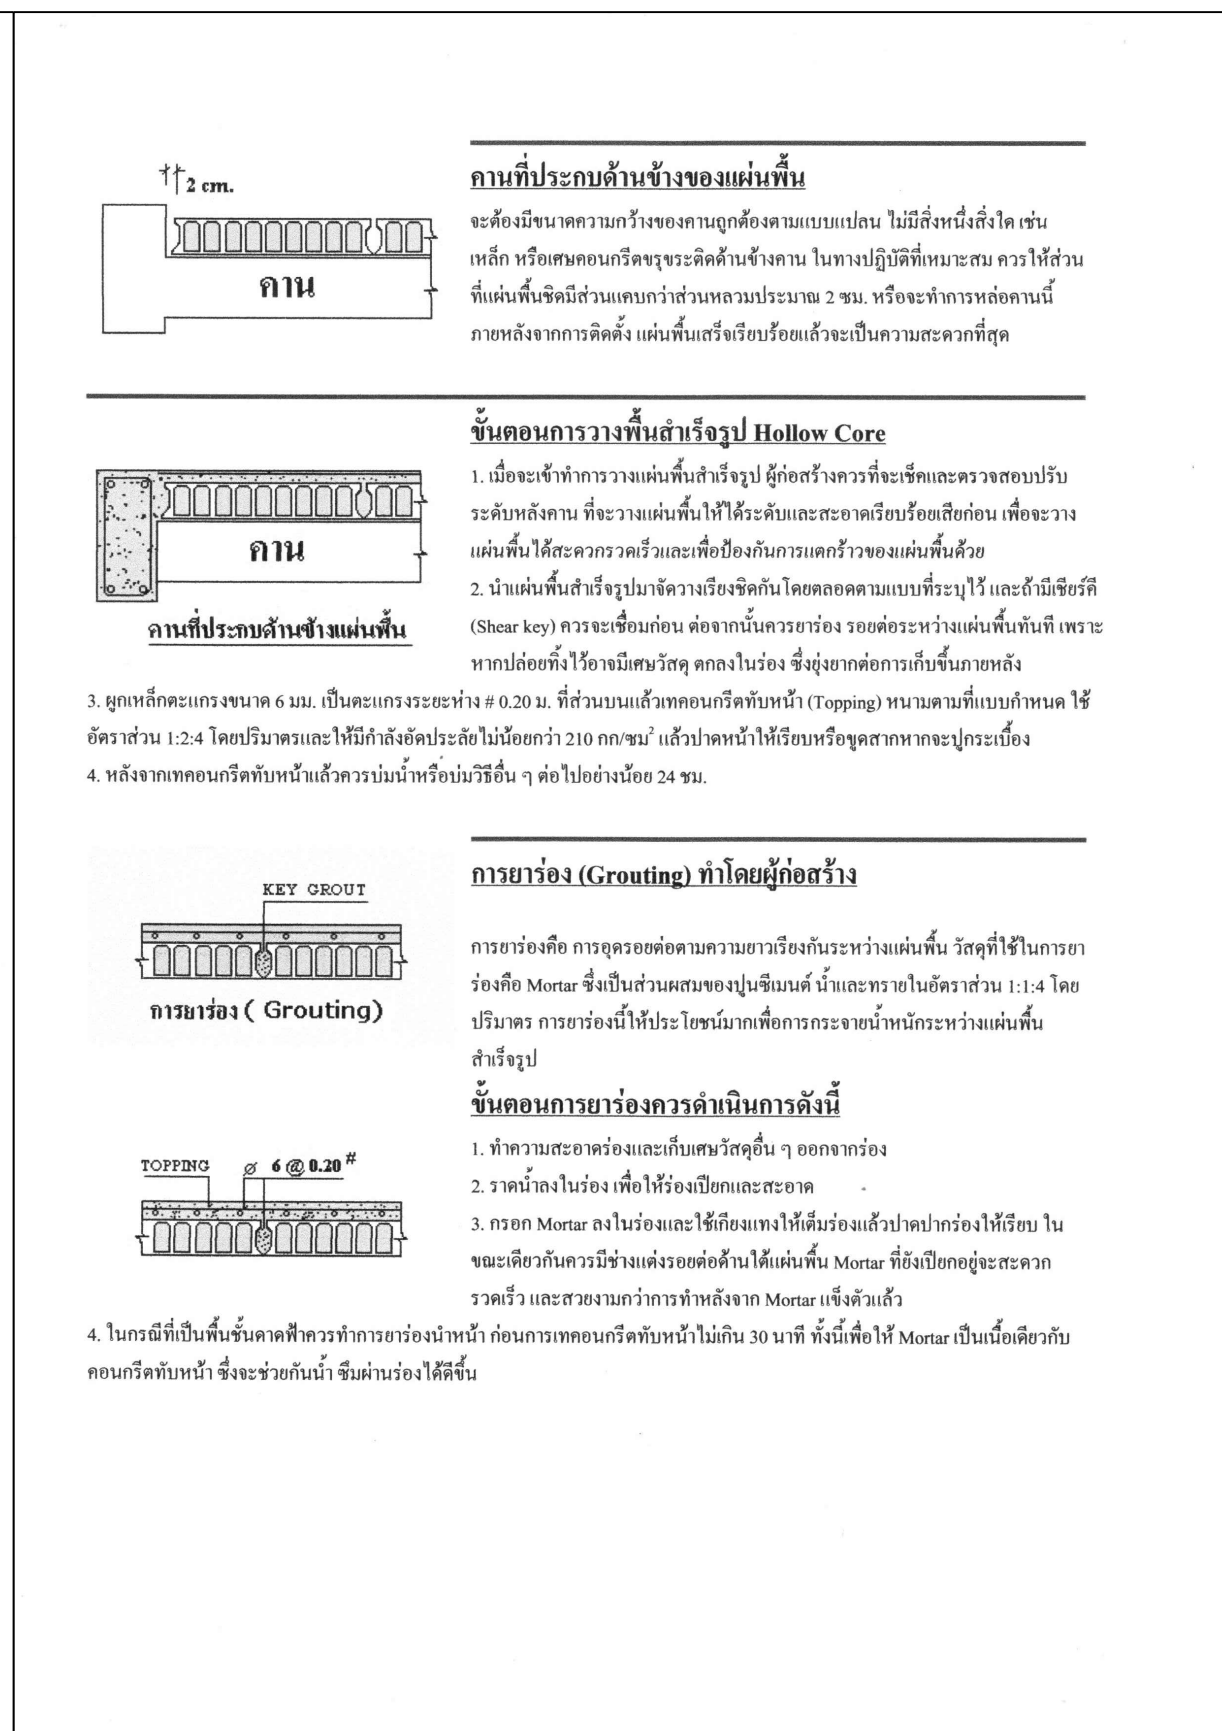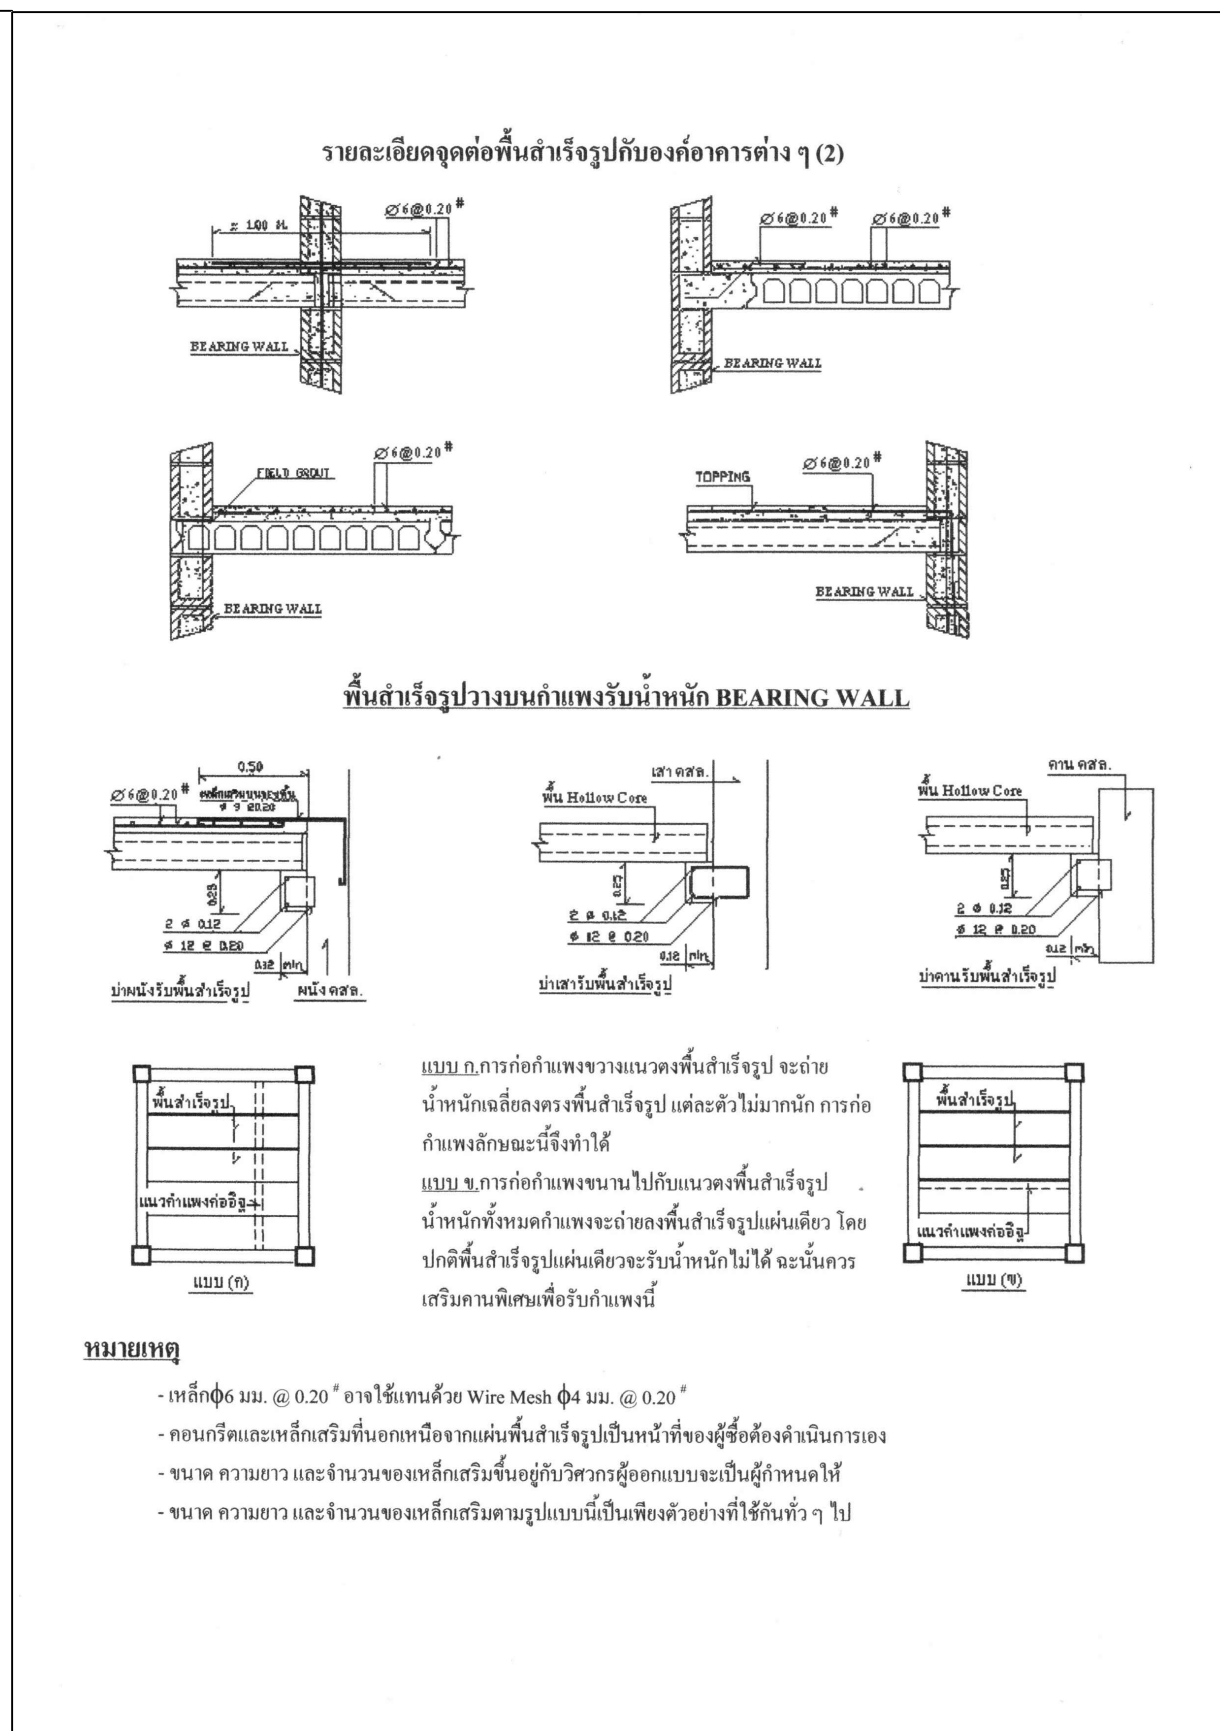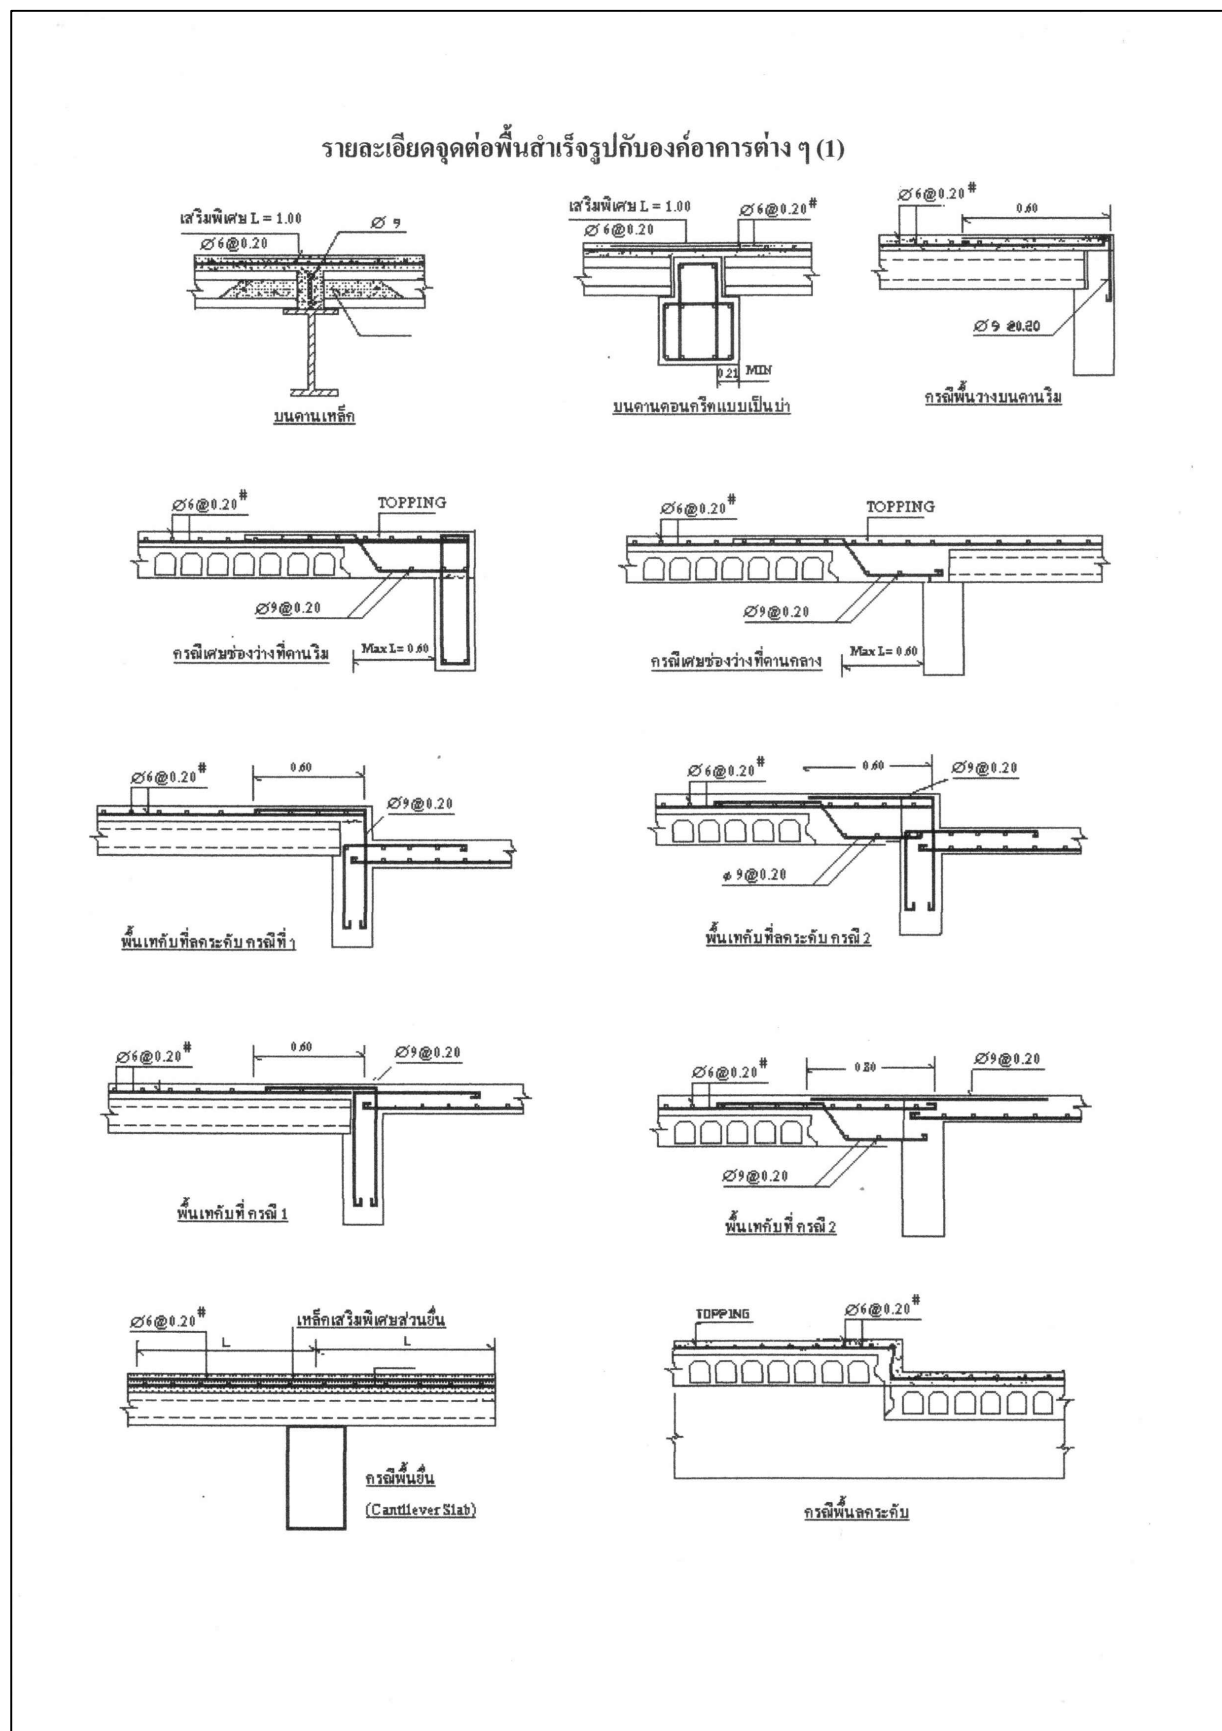

RAJAMANGALA UNIVERSITY OF TECHNOLOGY RATTANAKOSIN ARCHITECTURE AND ENGINEERING DESIGN BUREAU 96 MOO 3, T.SALAYA PHUTTHAMONTHON NAKHONPATHOM 73170 Tel. : 02441 6000 E-Mail : www.rmutr.ac.th	
PROJECT อาคารเฉลิมพระเกียรติพระบาทสมเด็จพระเจ้าอยู่หัว ด้านหน้าอาคาร จำนวน 1 ชั้น จำนวน 1 รายการ	
OWNER มหาวิทยาลัยเทคโนโลยีราชมงคลรัตนโกสินทร์	
SITE LOCATION มหาวิทยาลัยเทคโนโลยีราชมงคลรัตนโกสินทร์ วิทยาเขตวังไกลกังวล	
CHANCELLOR อธิการบดี ผศ. ศิวะ วสุนธราภิวัฒก์	
PROJECT ADVISER รองอธิการบดี อาจารย์สีป๊ะ ดวงผึ้ง	
DIRECTOR OF ARCHITECTURE AND ENGINEERING ผู้อำนวยการ สำนักงานออกแบบสถาปัตยกรรมและวิศวกรรม ผศ.ขวัญชัย จันทนา	
ARCHITECT นายสีป๊ะ ดวงผึ้ง สสท2044	
STRUCTURE ENGINEER นายสฤษดิ์ ดวงผึ้ง สสย6489 นายสมดุสิต ดวงผึ้ง สสย7445	
SANITARY ENGINEER นายประสาร บุญเจริญ ภส.1865	
ELECTRICAL ENGINEER นายเกรียงไกร ภส.พด สพ.ก. 1682	
REVISION	
DATE 29.07.2563	
DRAWING แบบขยายพื้น	
DWG.NO. S-29	TOTAL 210
REMARK 1. วัสดุที่ใช้ตามแบบและรายการ 2. รายละเอียดตามแบบและรายการ 3. วัสดุที่ใช้ตามแบบและรายการ 4. วัสดุที่ใช้ตามแบบและรายการ	



RAJAMANGALA UNIVERSITY OF TECHNOLOGY RATTANAKOSIN
ARCHITECTURE AND ENGINEERING DESIGN BUREAU
96 MOO 3, T.SALAYA
PHUTTHAMONTHON NAKHONPATHOM 73170
Tel. : 02441 6000 E-Mail : www.rmutr.ac.th

PROJECT
อาคารเฉลิมพระเกียรติพระบาทสมเด็จพระเจ้าอยู่หัว
ด้านหน้าหอประชุม อาคาร 3 ชั้น จังหวัดปทุมธานี
จำนวน 1 รายการ

OWNER
มหาวิทยาลัยเทคโนโลยีราชมงคลธัญบุรี

SITE LOCATION
มหาวิทยาลัยเทคโนโลยีราชมงคลธัญบุรี
วิทยาเขตวังไกลกังวล

CHANCELLOR
อธิการบดี ศศ. ศิวะ วสุนธราภิวัฒก์

PROJECT ADVISER
รองอธิการบดี อาจารย์สิปปะ ดวงผึ้ง

DIRECTOR OF ARCHITECTURE AND ENGINEERING
ผู้อำนวยการ
สำนักงานออกแบบสถาปัตยกรรมและวิศวกรรม
ศศ. ชาญชัย จันทนา

ARCHITECT
นายสิปปะ ดวงผึ้ง สสท.2044

STRUCTURE ENGINEER

นายสฤษดิ์ ดั่งผึ้ง สย.6489
นายสมดุสิต ดั่งผึ้ง สย.7445

SANITARY ENGINEER

นายประสาร บุญเจริญ ภา.1865

ELECTRICAL ENGINEER

นายเกรียงไกร ภรรพผล
สพท. 1682

REVISION

DATE
29.07.2563


DRAWING

แบบขยายพื้น

DWG.NO.
S-30


TOTAL
210

REMARK
1. วัสดุที่ใช้ก่อสร้างอาคารเป็นแบบมาตรฐาน
2. ระยะเวลาในการก่อสร้างอาคารเป็นแบบมาตรฐาน
สถานที่ตั้ง : ในพื้นที่ที่ดินของมหาวิทยาลัยเทคโนโลยีราชมงคลธัญบุรี
และตามปกติของงานก่อสร้าง

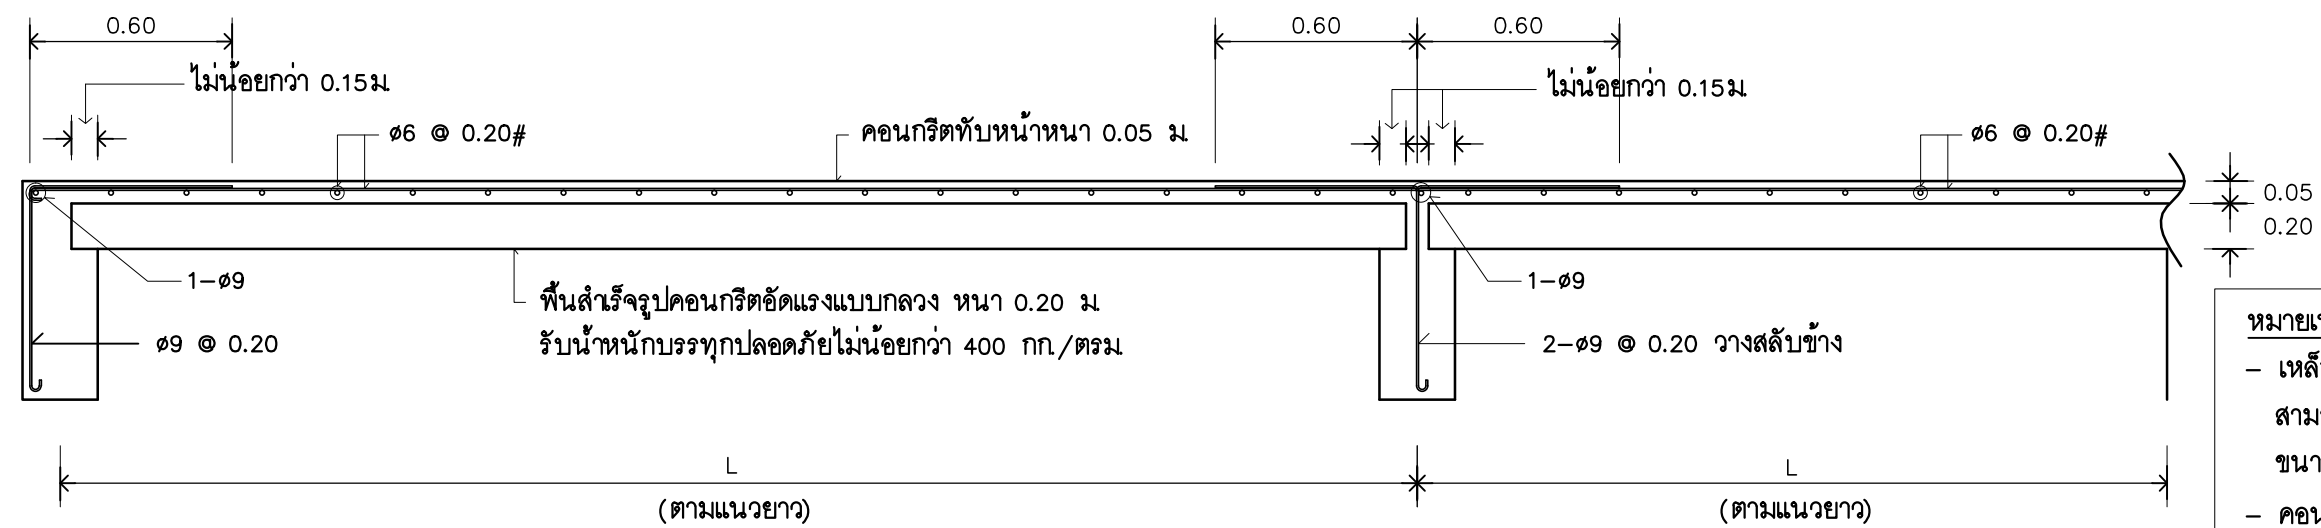


หมายเหตุ
- เหล็ก TOPPING พื้นสำเร็จรูป
สามารถใช้เหล็ก WIRE MESH (ACI 318-83)
ขนาด ๑4๑0.20m. ทดแทนได้
- คอนกรีตทับหน้า กักน้ำอัดประลัย 240 Ksc.
(Cylinder ที่อายุ 28 วัน)

แบบขยายพื้น HC
1 : 20

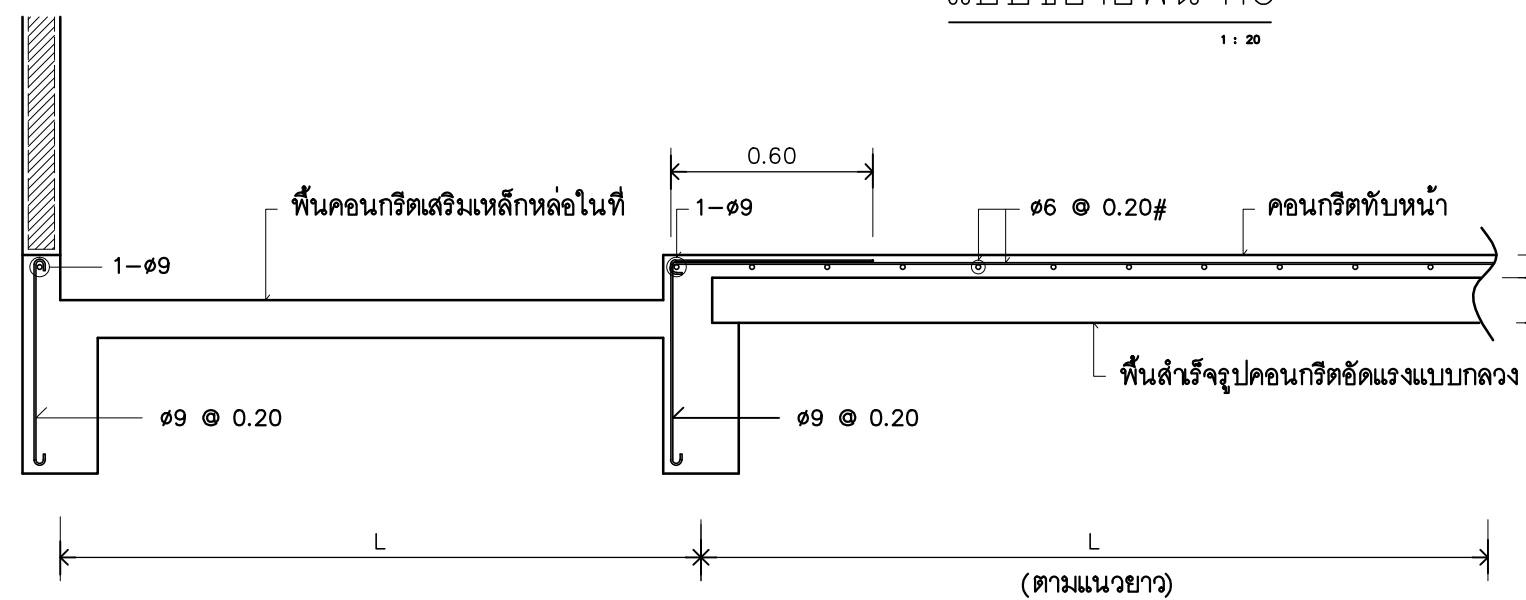


แบบขยายรายละเอียดพื้นสำเร็จรูปต่อกับพื้นคอนกรีตเสริมเหล็กหล่อในที่
1 : 20

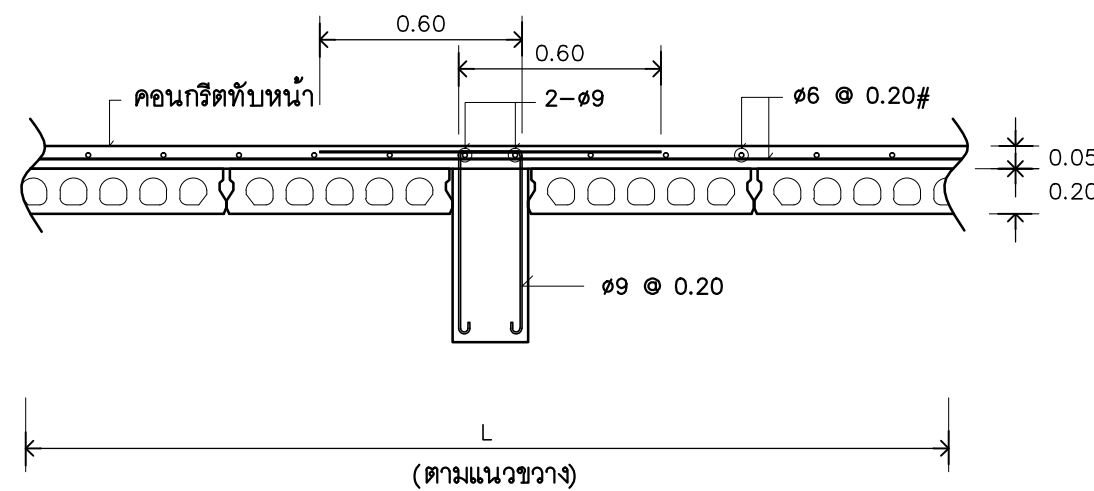


แบบขยายพื้น HC
1 : 20

หมายเหตุ


1) ให้ผู้รับจ้างส่งแบบ Shop Drawing พื้น "HC" พร้อมรายการคำนวณ
โดยมีวิศวกรระดับสามัญขึ้นไป ลงนามรับรองแบบและรายการคำนวณ
เสนอให้คณะกรรมการตรวจรับพัสดุ พิจารณาเห็นชอบก่อนดำเนินการก่อสร้าง

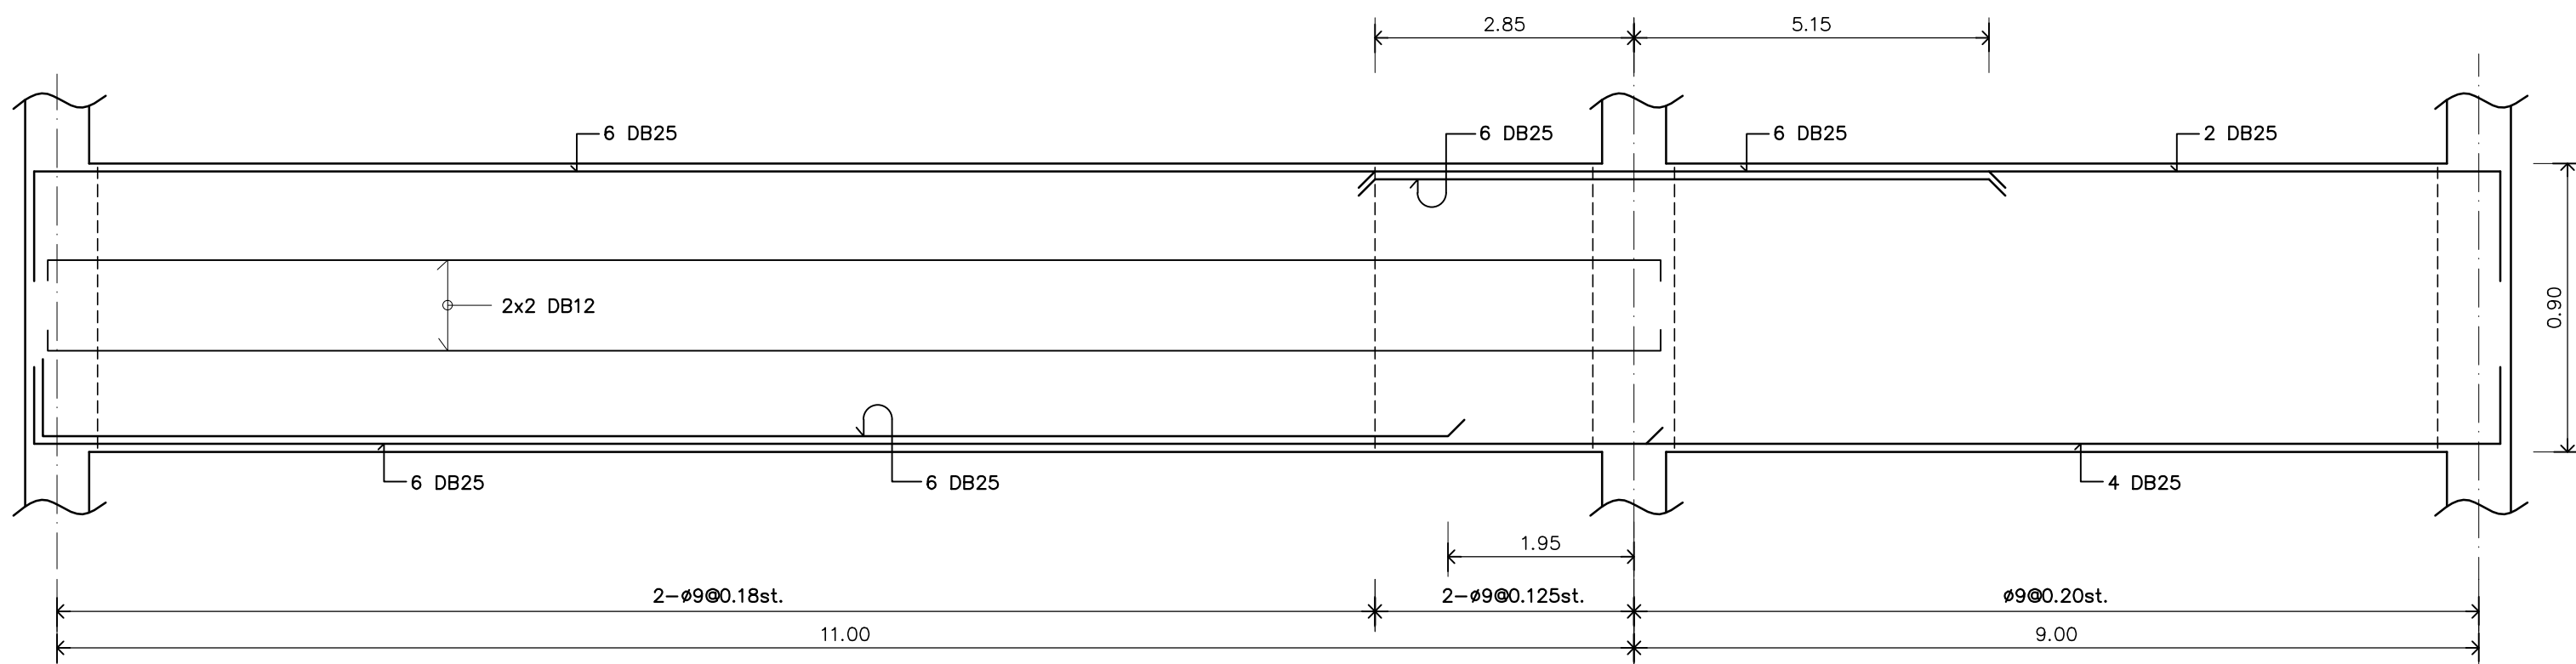


B11 (Sect.0.40x0.90m.)

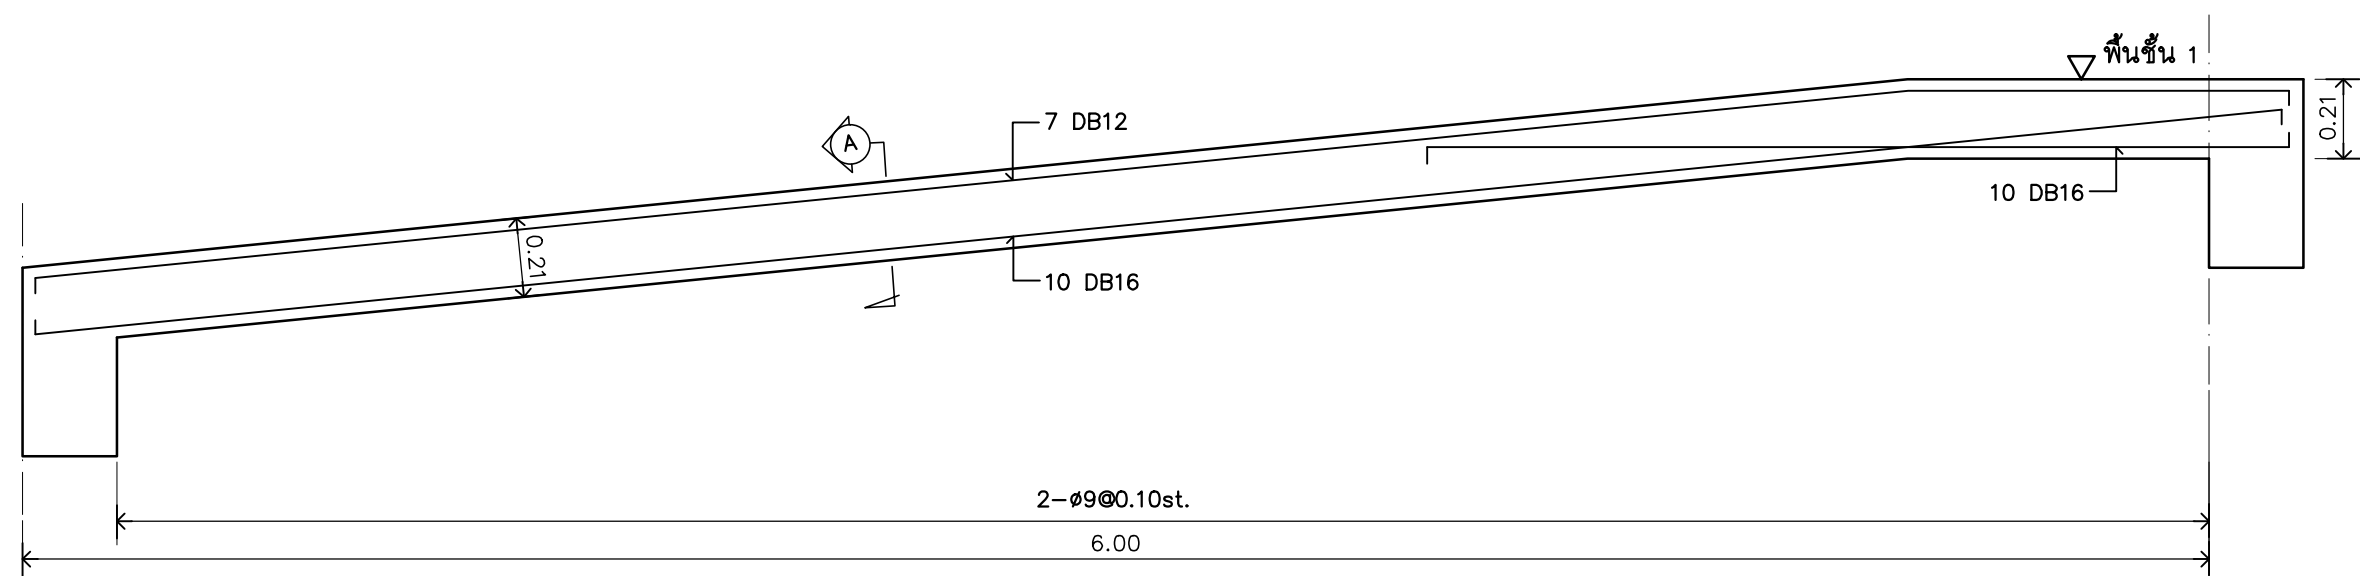




B30 (Sect.0.21x1.25m.)
(ระยะดูจากแบบสถาปัตย์)

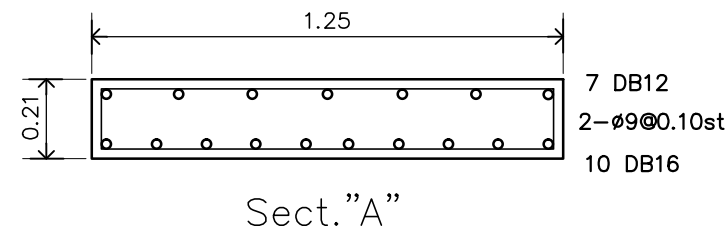


Sect. "A"

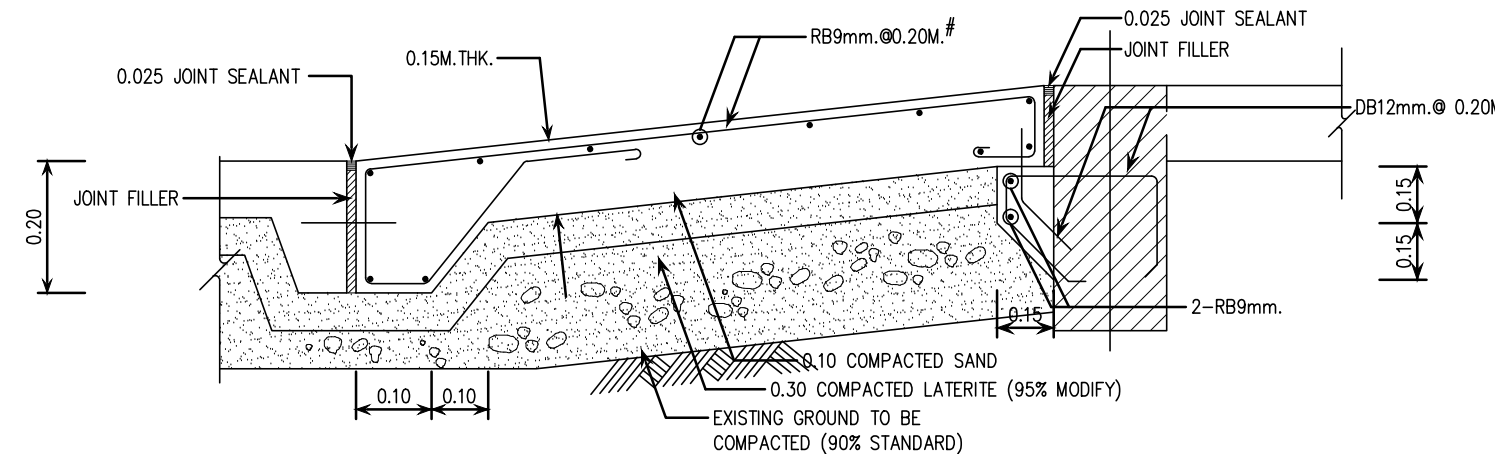

RC. RAMP "A" DETAIL
SCALE 1 : 20

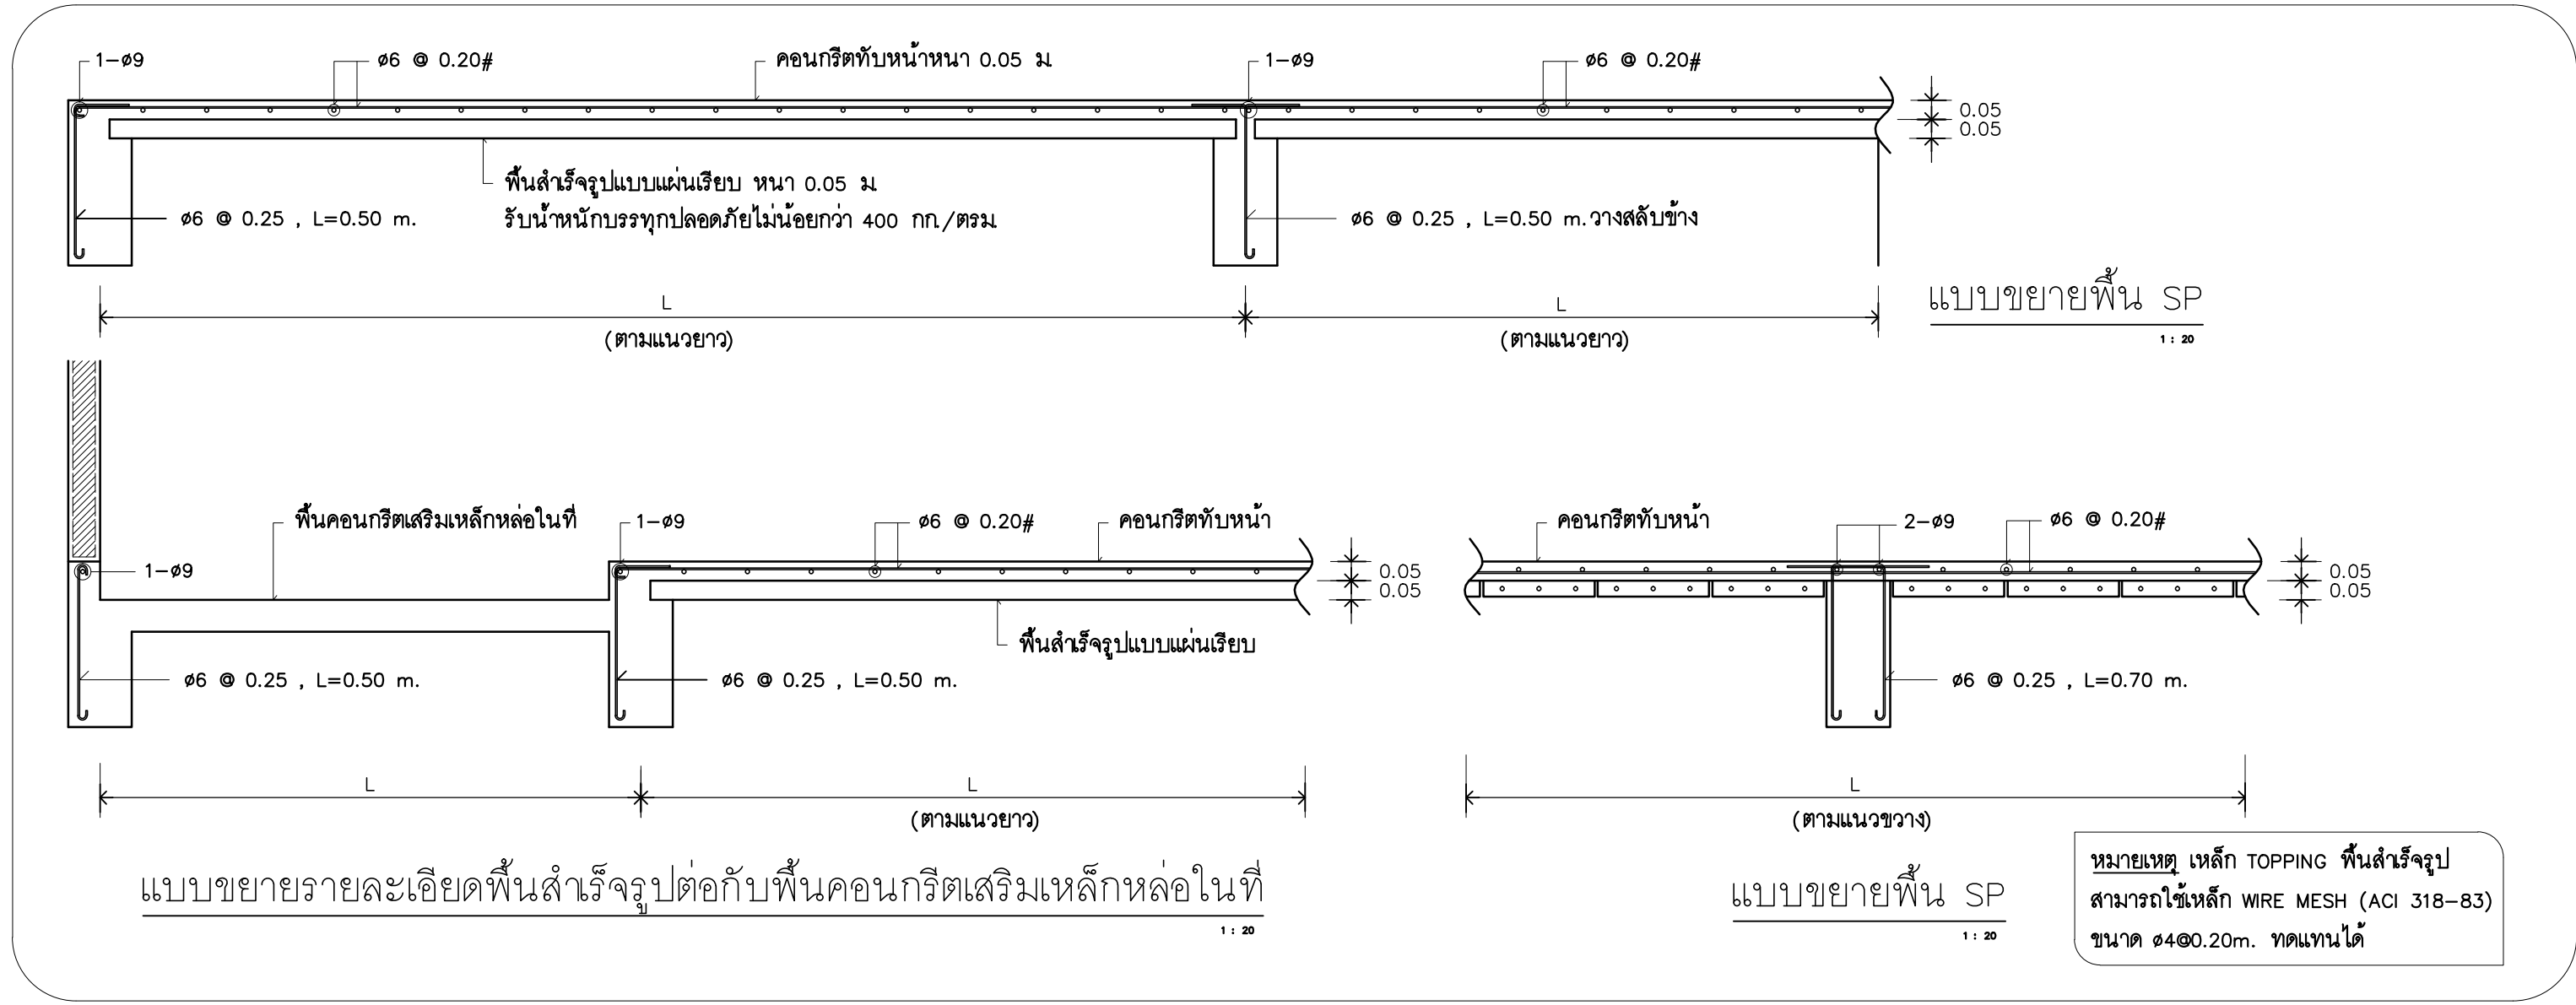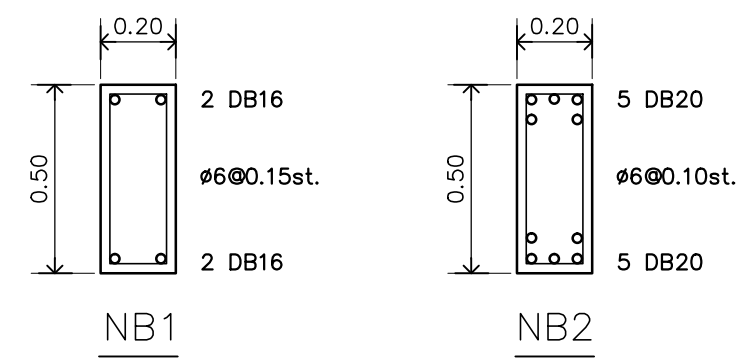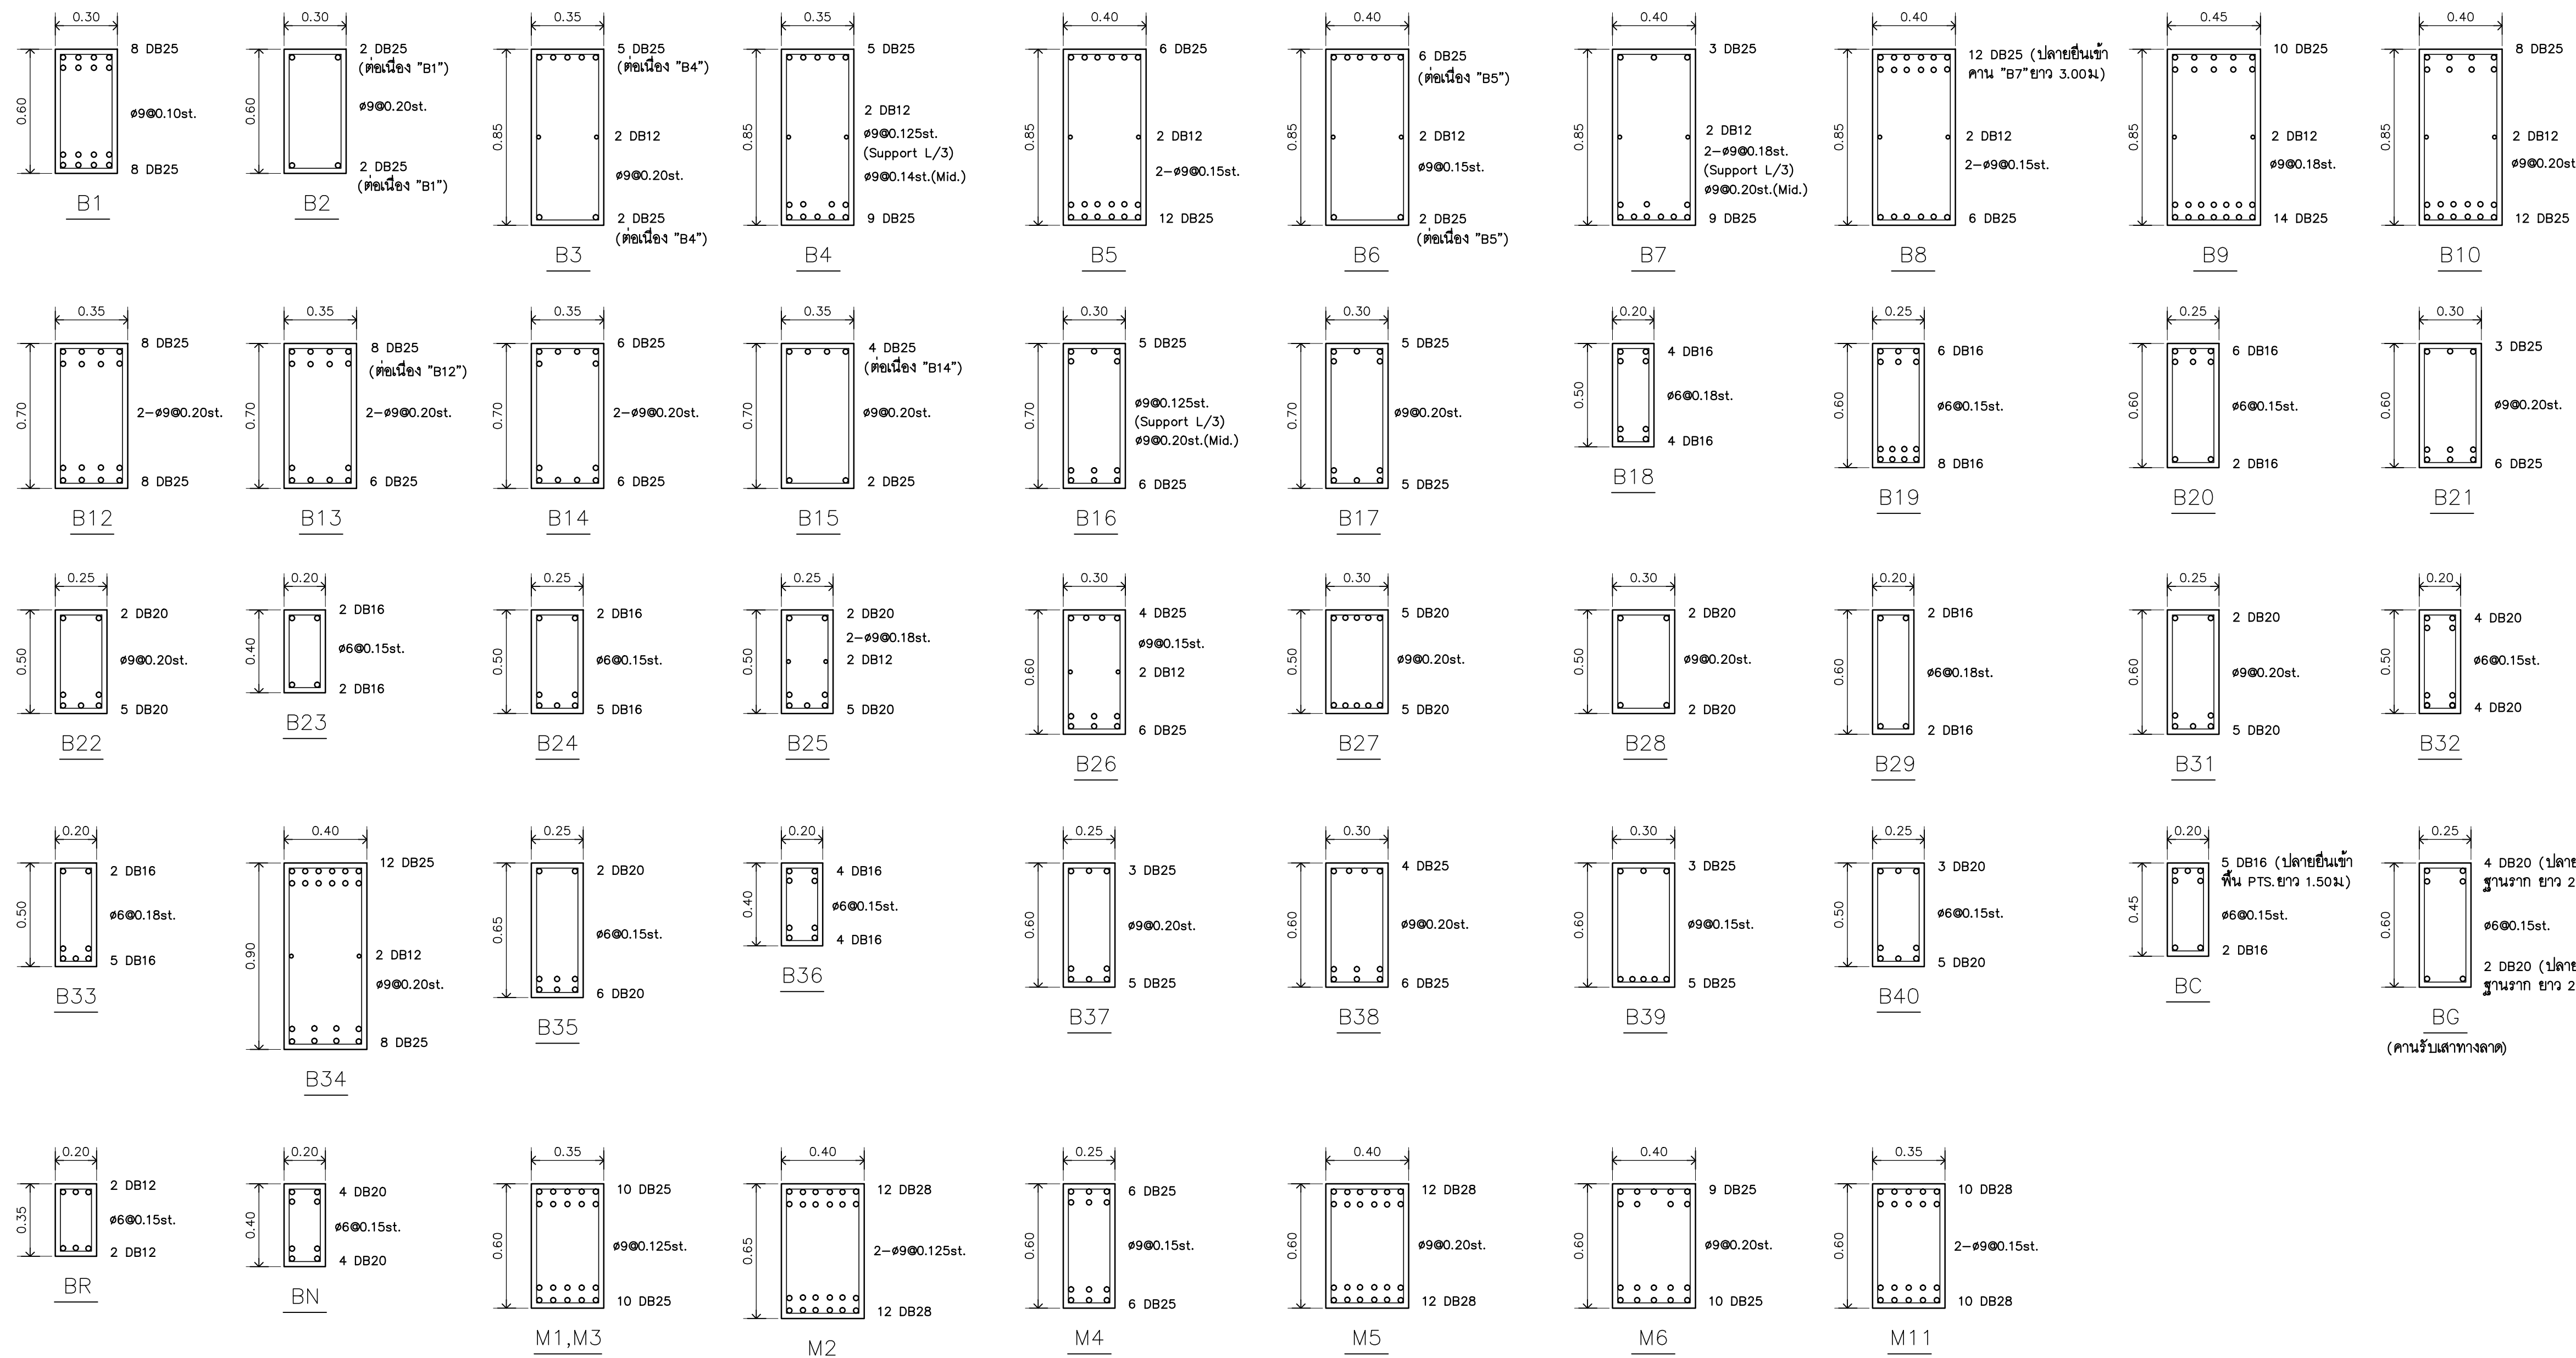

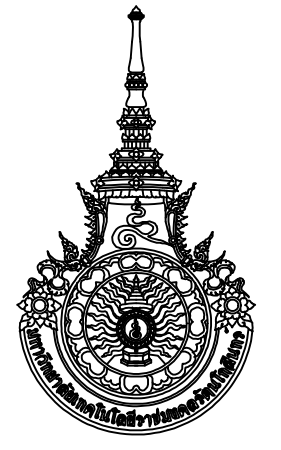

RAJAMANGALA UNIVERSITY OF TECHNOLOGY RATTANAKOSIN
ARCHITECTURE AND ENGINEERING DESIGN BUREAU
96 MOO 3, T.SALAYA
PHUTTHAMONTHON NAKHONPATHOM 73170
Tel. : 02441 6000 E-Mail : www.rmutr.ac.th

PROJECT
อาคารเฉลิมพระเกียรติพระบาทสมเด็จพระเจ้าอยู่หัว
ด้านตะวันออก จำนวน 1 ชั้น
จำนวน 1 รายการ

OWNER
มหาวิทยาลัยเทคโนโลยีราชมงคลธัญบุรี
วิทยาเขตวังไกลกังวล

SITE LOCATION
มหาวิทยาลัยเทคโนโลยีราชมงคลธัญบุรี
วิทยาเขตวังไกลกังวล

CHANCELLOR
อธิการบดี ผศ. ศิวะ วุฒินาภิวัฒน์

PROJECT ADVISER
รองอธิการบดี อาจารย์สุวิมล ดั่งมั่ง

DIRECTOR OF ARCHITECTURE AND ENGINEERING
ผู้อำนวยการ
สำนักงานออกแบบสถาปัตยกรรมและวิศวกรรม
ผศ.ชวัญชัย จันทนา

ARCHITECT
นายสุวิมล ดั่งมั่ง สสค.2044

STRUCTURE ENGINEER
นายสุวิมล ดั่งมั่ง สสค.6489
นายสมศักดิ์ ดั่งมั่ง สสค.7445

SANITARY ENGINEER
นายประสาร บุญเจริญ ภาส.1865

ELECTRICAL ENGINEER
นายเกรียงไกร ภรพหล
สพค. 1682


REVISION

DATE
29.07.2563

DRAWING
แบบขยายคาน

DWG.NO. S-31	TOTAL 210
-----------------	--------------

REMARK
1. วัสดุที่ใช้ทำคานและเสาเข็ม วัสดุที่ใช้ทำคาน
2. วัสดุที่ใช้ทำคานและเสาเข็ม วัสดุที่ใช้ทำคาน
และเสาเข็ม วัสดุที่ใช้ทำคานและเสาเข็ม

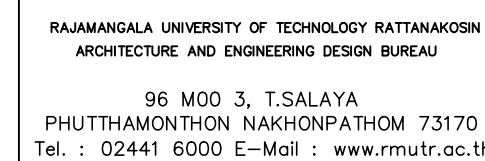

PROJECT
 อาคารเฉลิมพระเกียรติการศึกษาทางไกลผ่านดาวเทียม
 ตำบลหนองแก อำเภอหัวหิน จังหวัดประจวบคีรีขันธ์
 จำนวน 1 รายการ

OWNER
มหาวิทยาลัยเทคโนโลยีราชมงคลธัญบุรี

SITE LOCATION

มหาวิทยาลัยเทคโนโลยีราชมงคลธัญบุรี
วิทยาเขตวังไกลกังวล

CHANCELLOR
อธิการบดี ผศ.ศิระ วสุนธราภิวัฒก์

PROJECT ADVISER
รองอธิการบดี อาจารย์สีปประ ด้วงผึ้ง

DIRECTOR OF ARCHITECTURE AND ENGINEERING
ผู้อำนวยการ
สำนักงานออกแบบสถาปัตยกรรมและวิศวกรรม
ผศ.ขวัญชัย จันทนา

ARCHITECT

นายธิปปะ ดวงผึ้ง  สสจ. 2044

STRUCTURE ENGINEER

นายสาธิต ดั่งผึ้ง สย.6489
นายสมดุลย์ ดั่งผึ้ง สย.7445

SANITARY	ENGINEER
----------	----------

นายประสาร บุญเจริญ ภูส.1865

ELECTRICAL ENGINEER

นายเกรียงไกร ภมรพล
สปก. 1682

REVISION

DATE	29.07.2563
------	------------


DRAWING

แบบขยายบันได


DWG.NO.	TOTAL
S-32	210

REMARK


1. ให้ใช้ตัวอักษรที่กำหนดในแบบเท่านั้น ห้ามคัดจากแบบ
2. ระยะห่างๆในแบบทุกชนิดต้องเป็นไปตามที่อิง ให้ปรับให้เข้ากับสถานที่จริง โดยผู้รับจ้างทำตัวอักษรอนุโลมไว้จากขนาดมาตรฐานของตัวอักษรและสถานที่ก่อนดำเนินการ

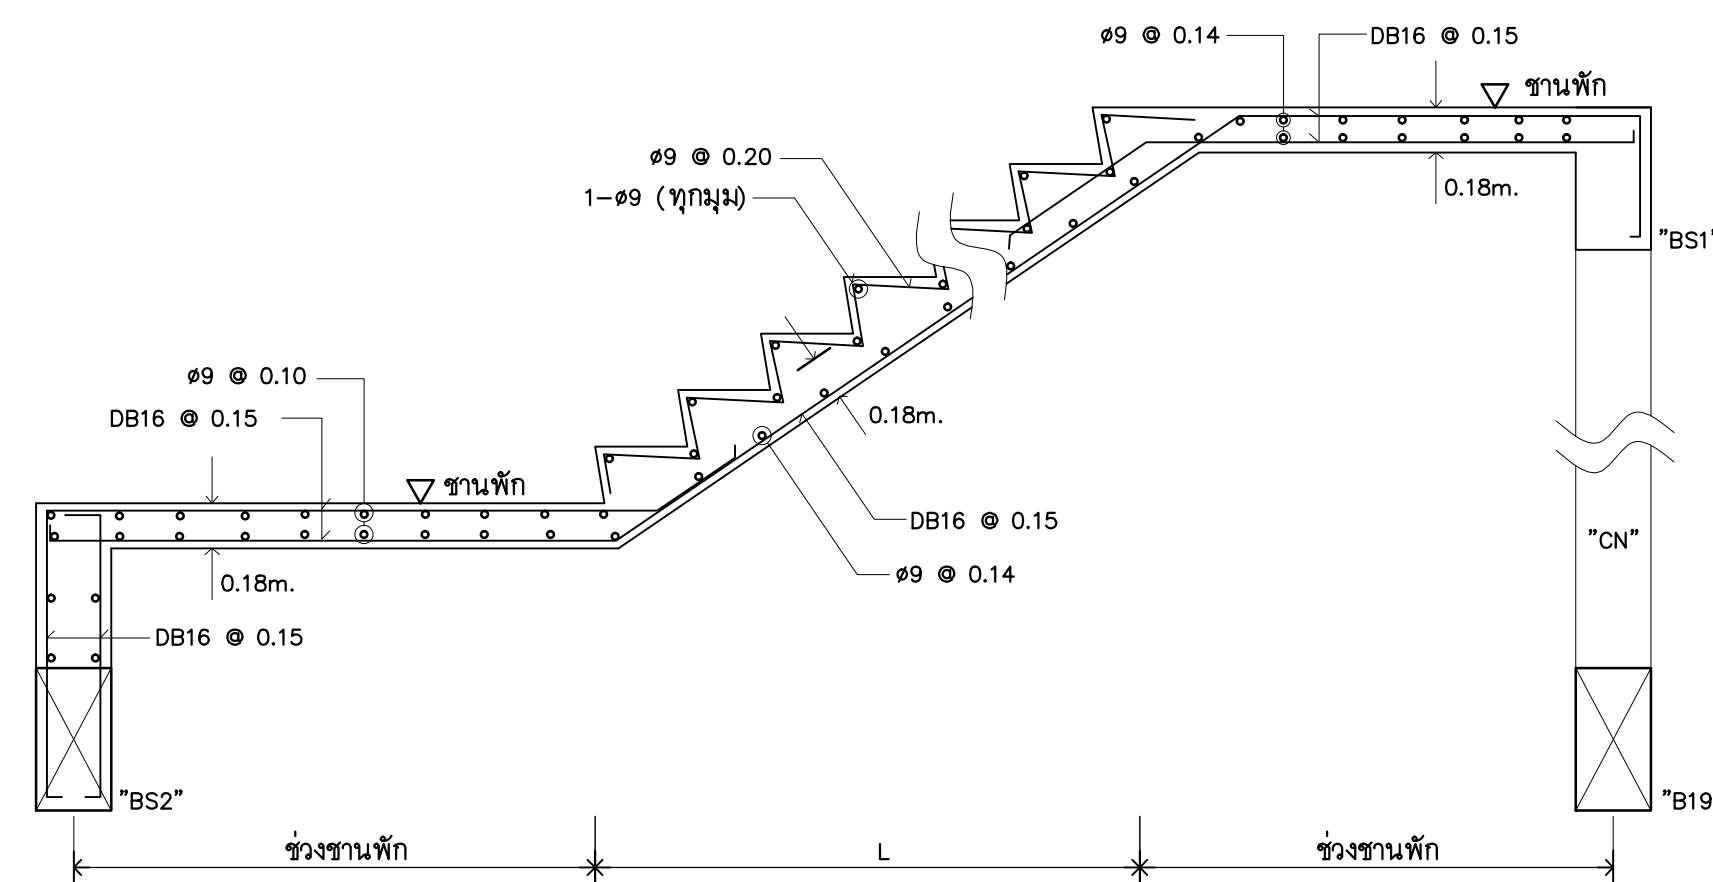


รูปตัด "B"

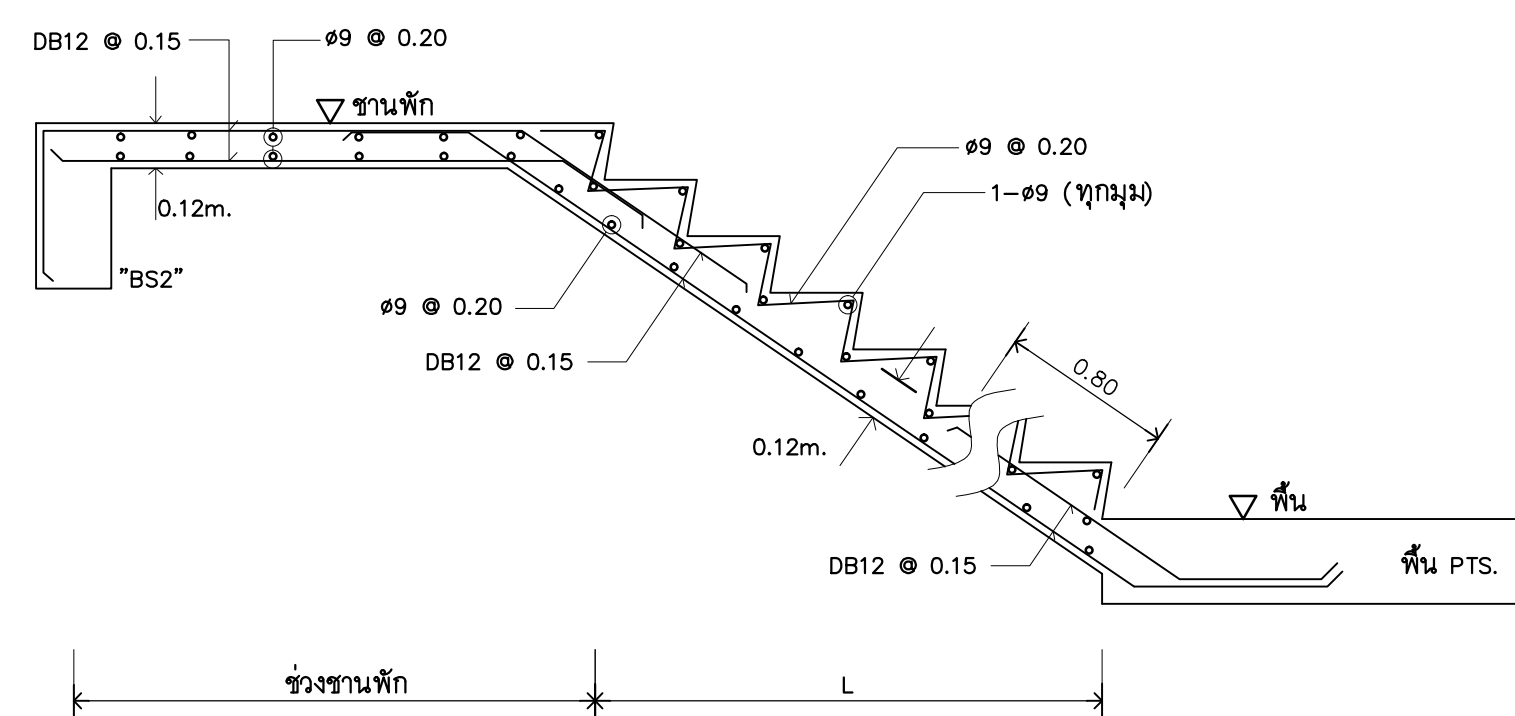


รูปตัด "A'"

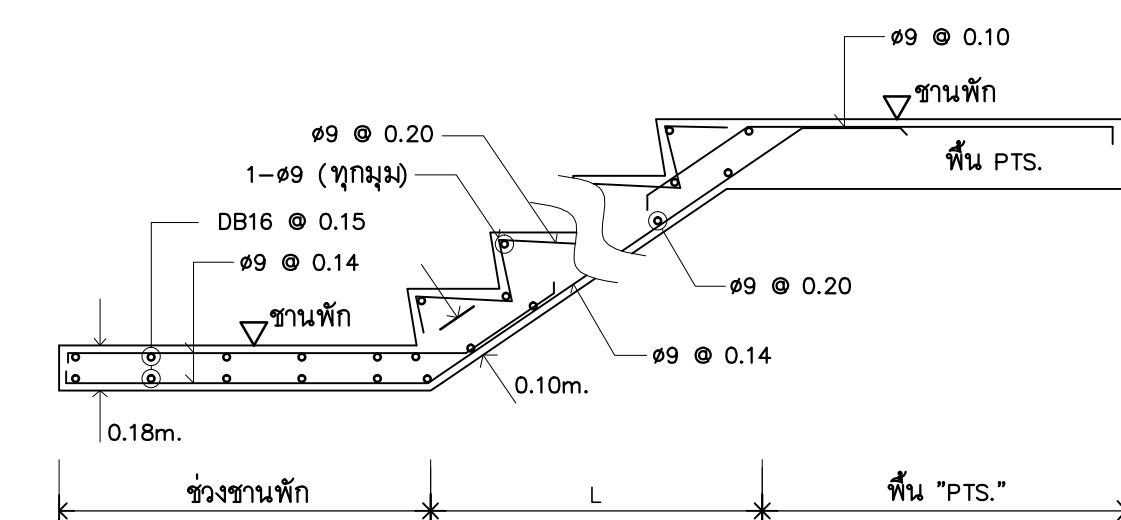


รูปตัด "D"

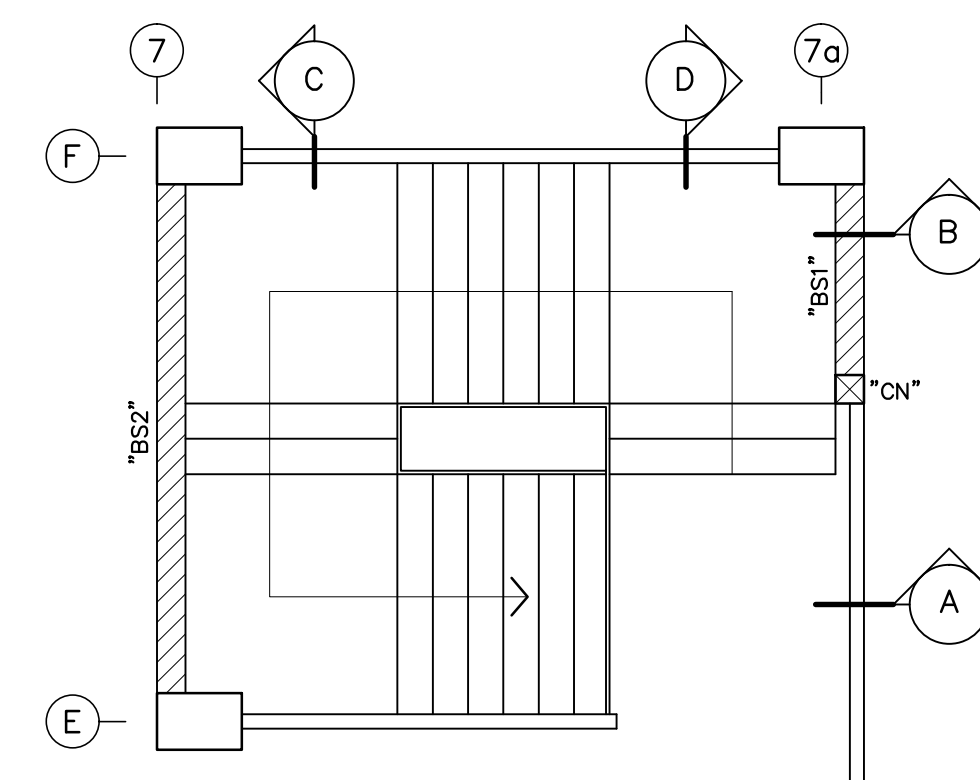


แปลฉบับใด "ST1"

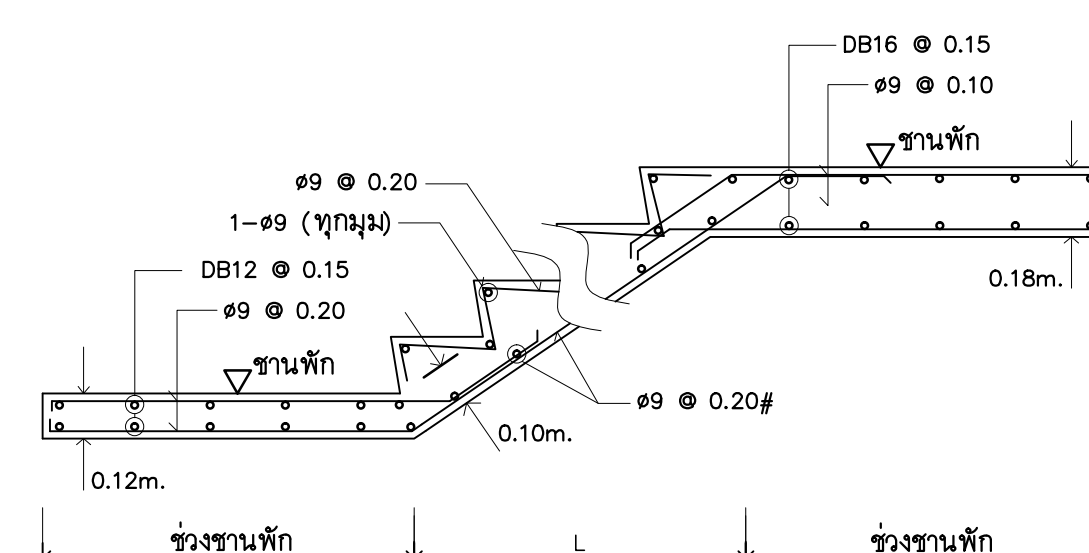


รูปตัด "C"

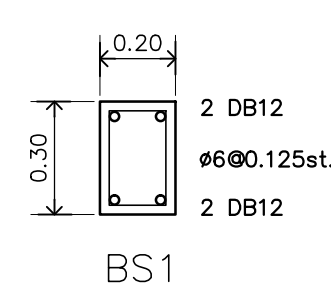

BS1




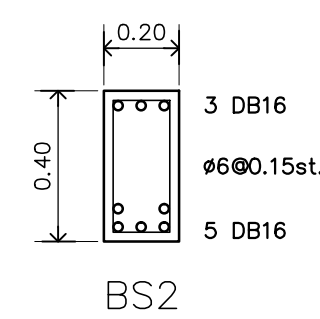


BS2

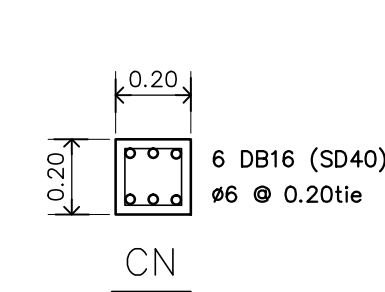

CN

แบบขยายบันได”ST1”
(ระยะดูจากแบบสถาปัตย์)

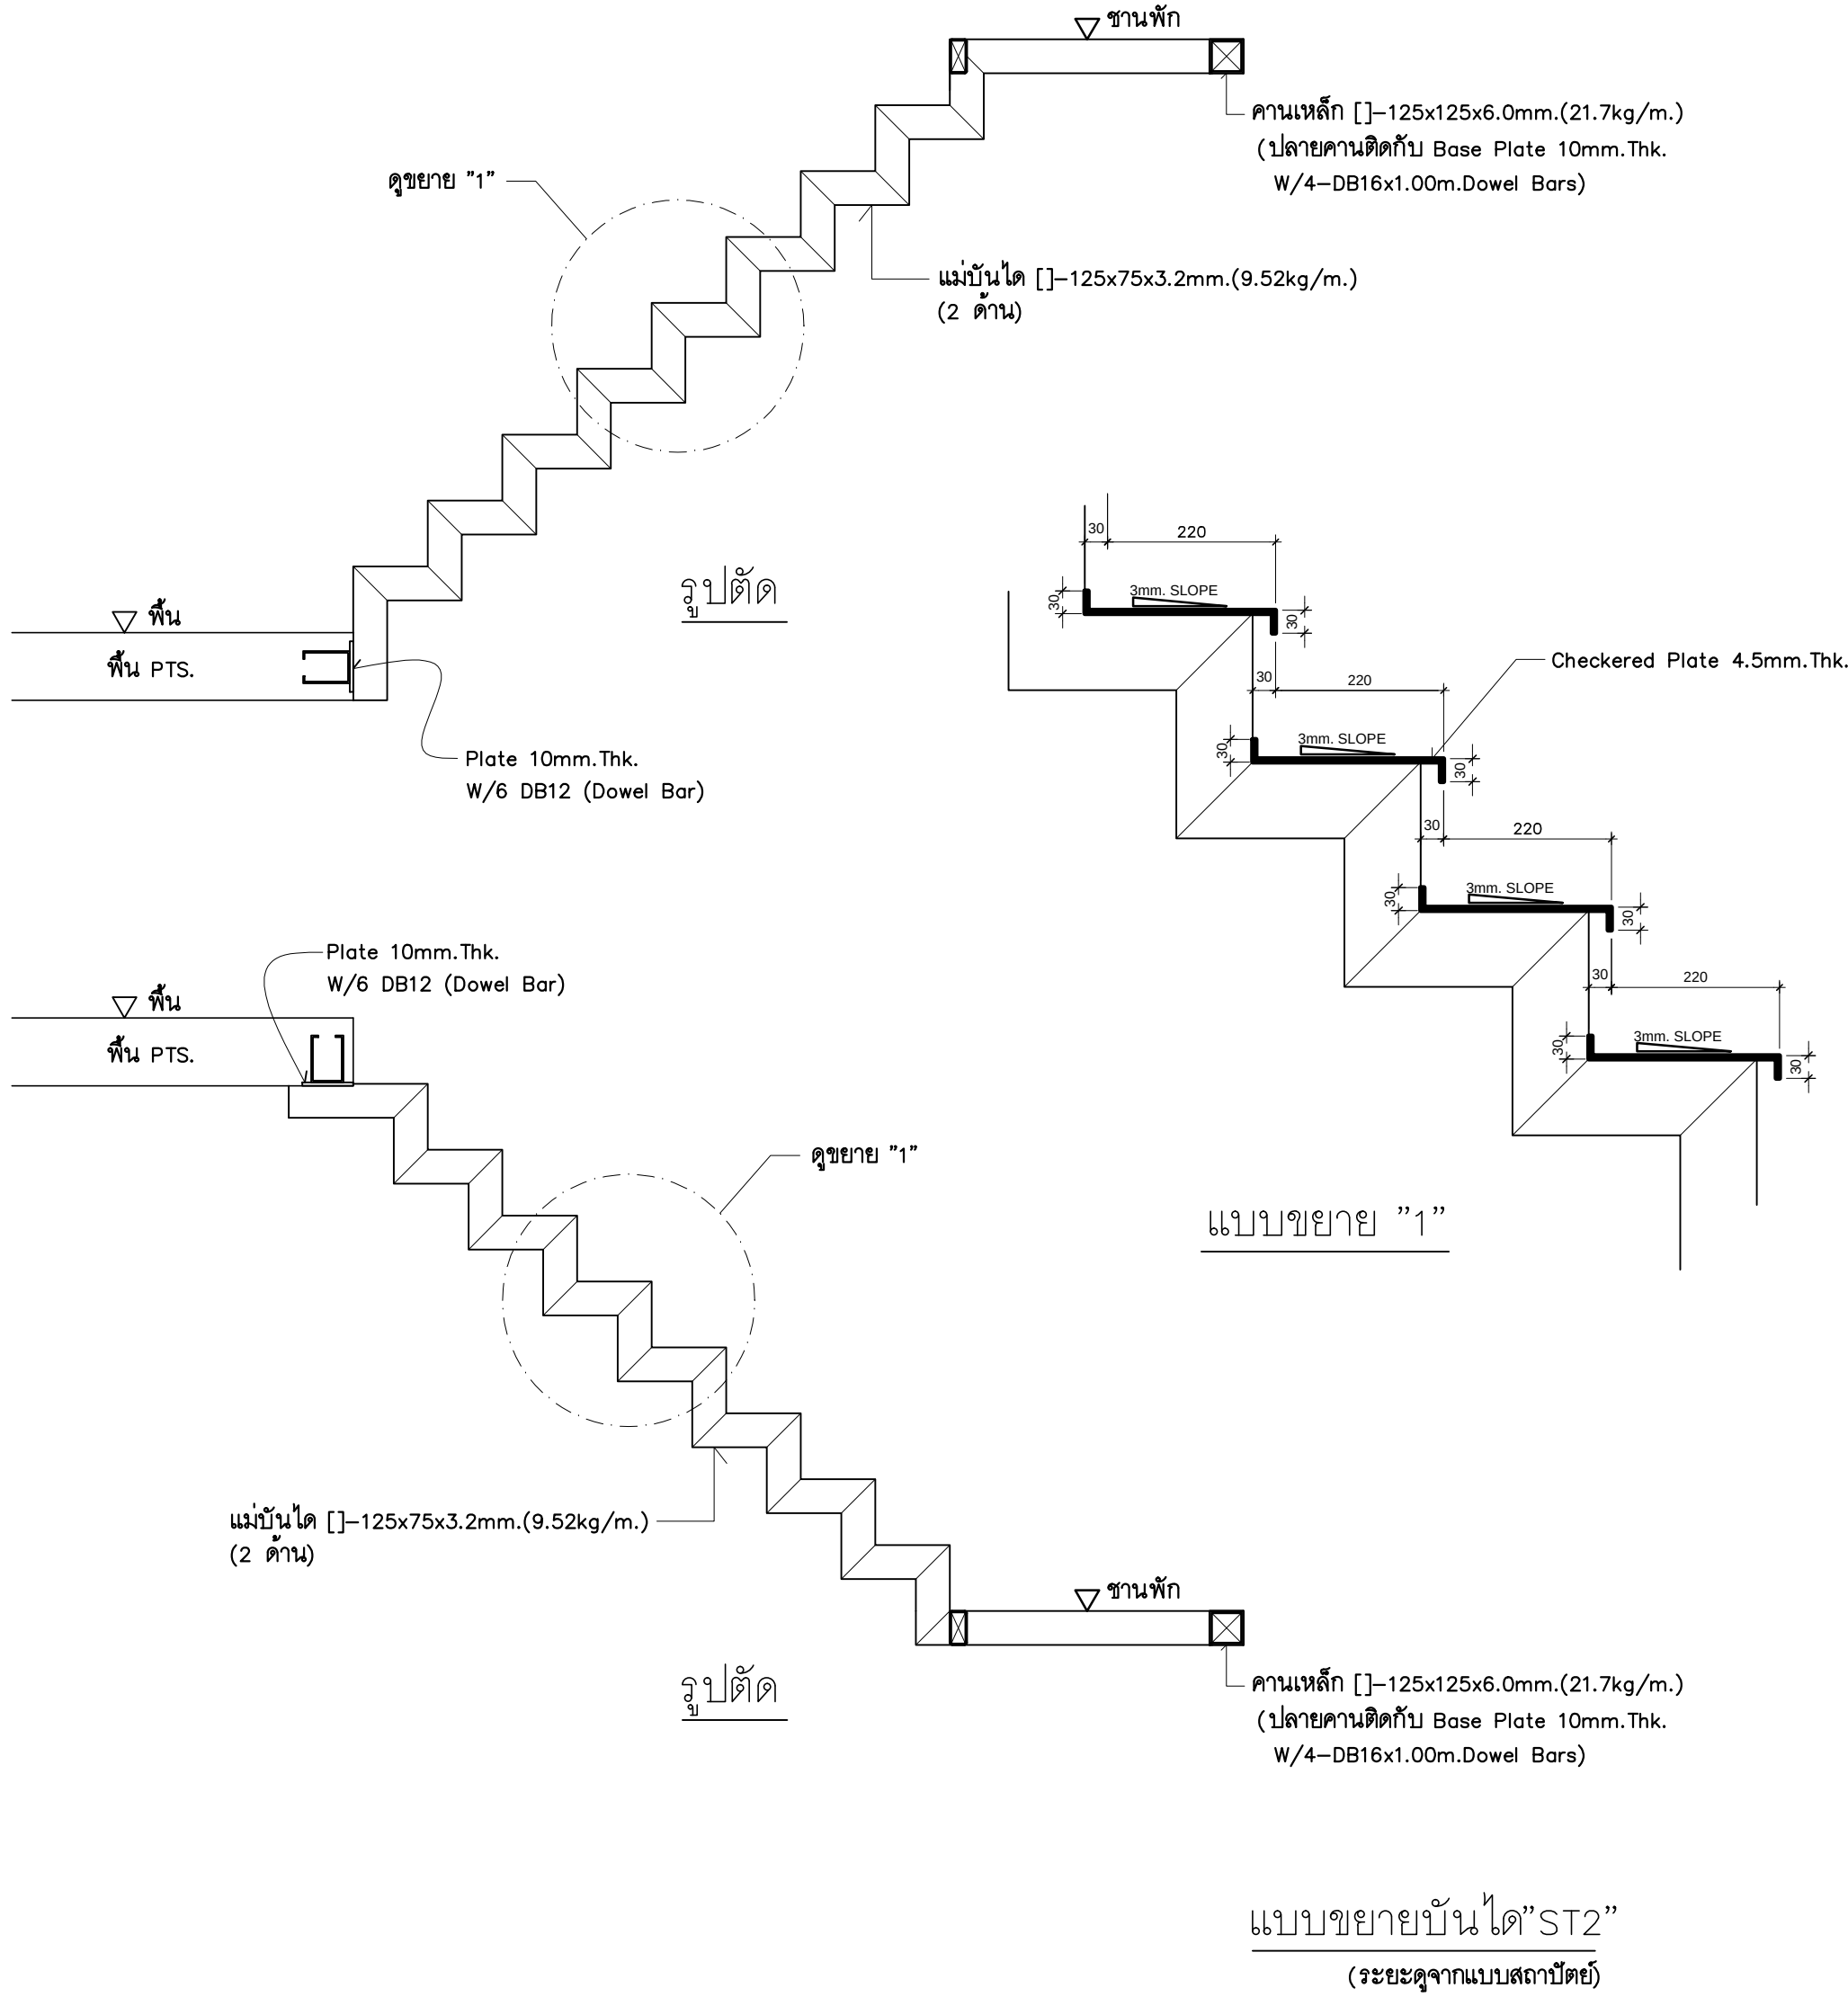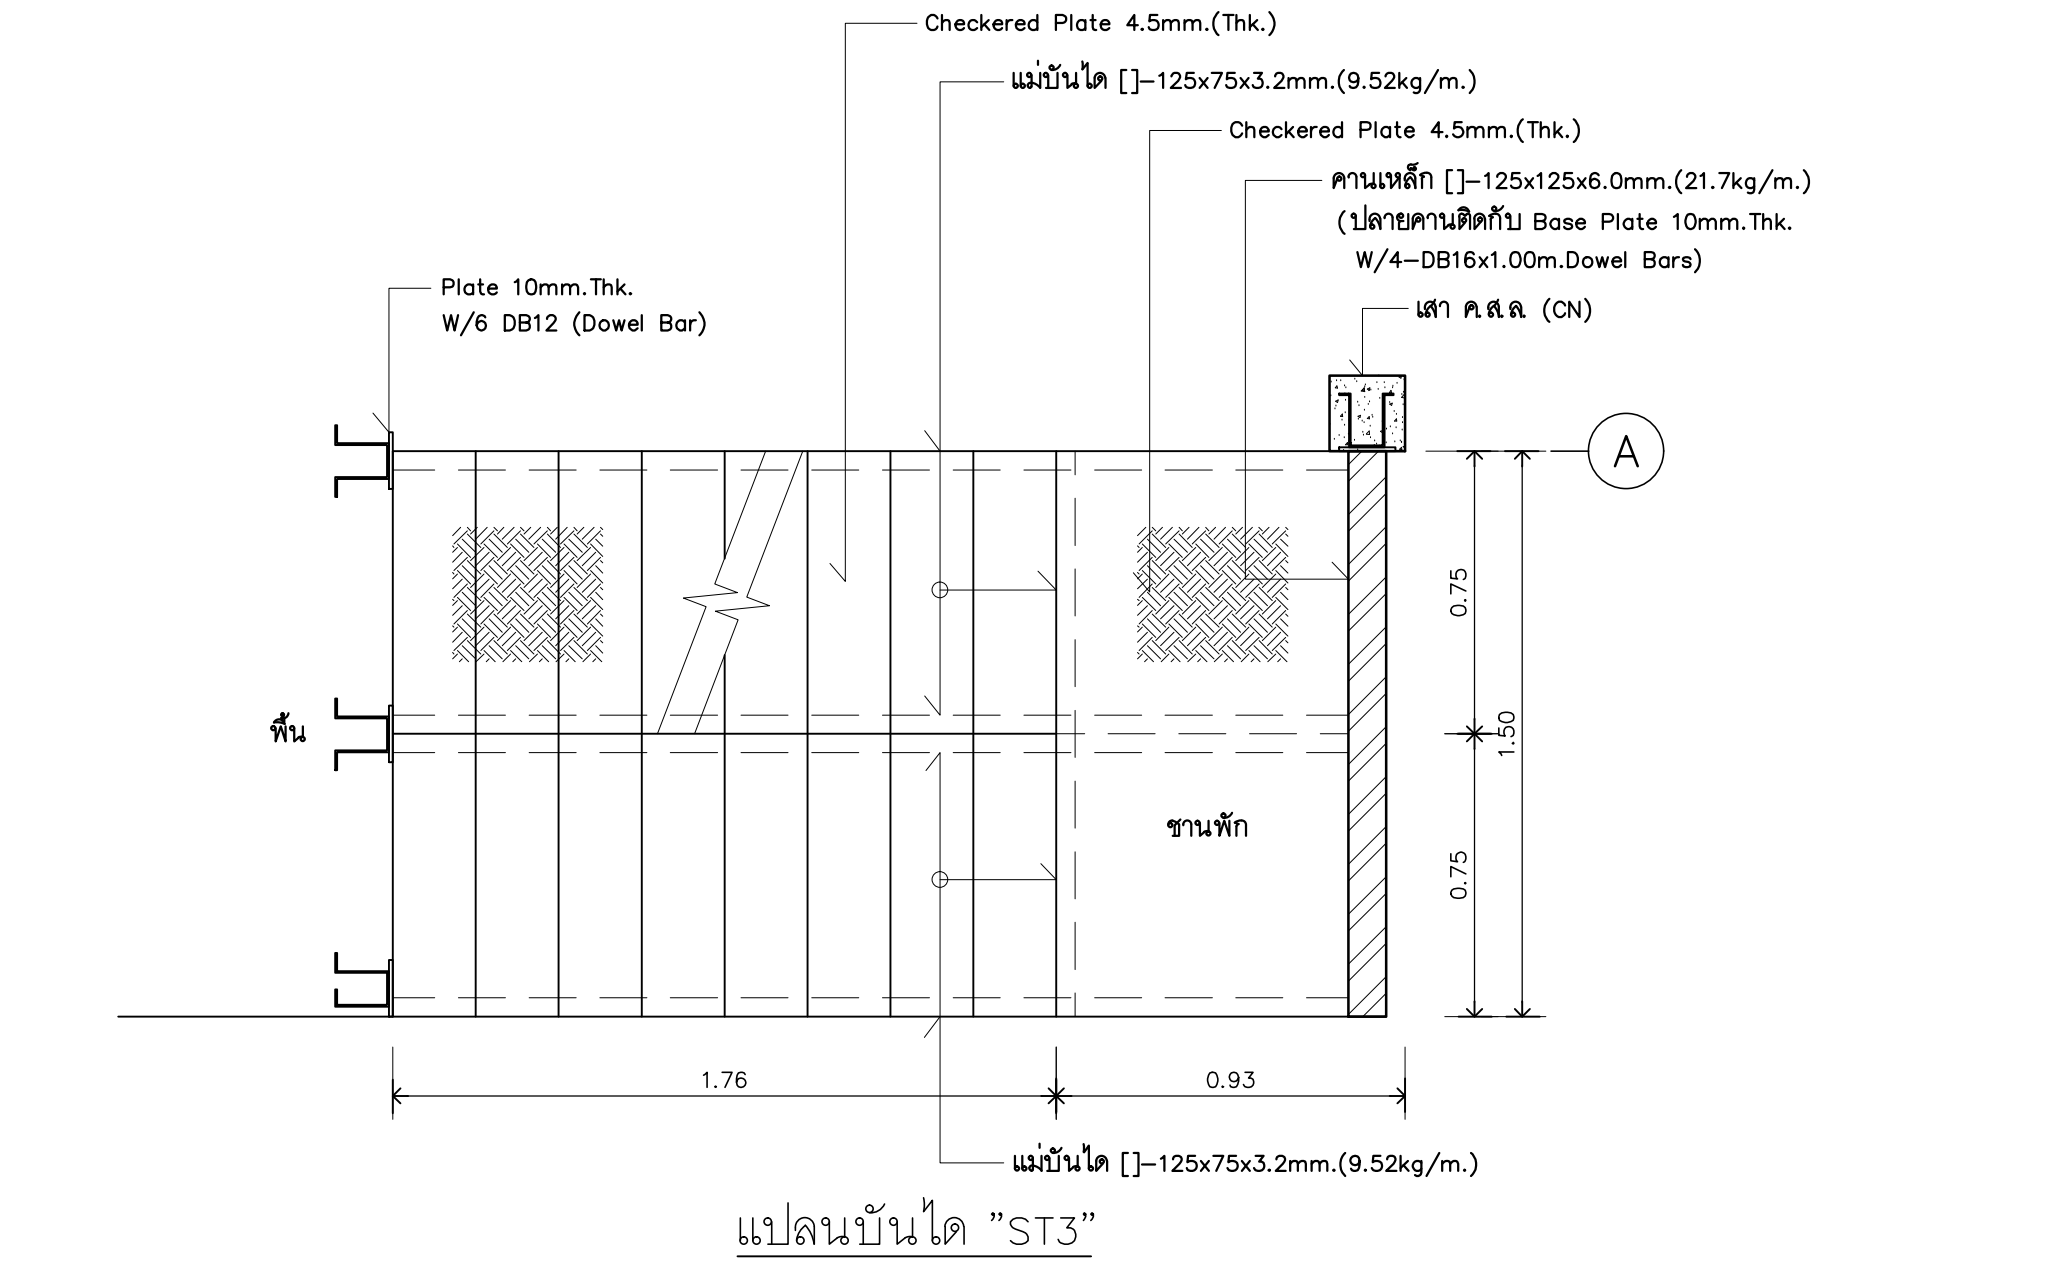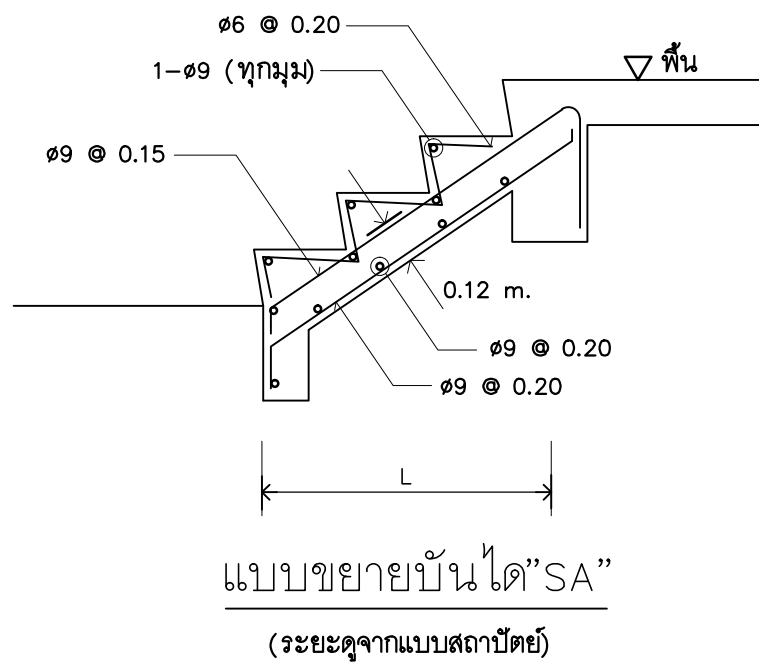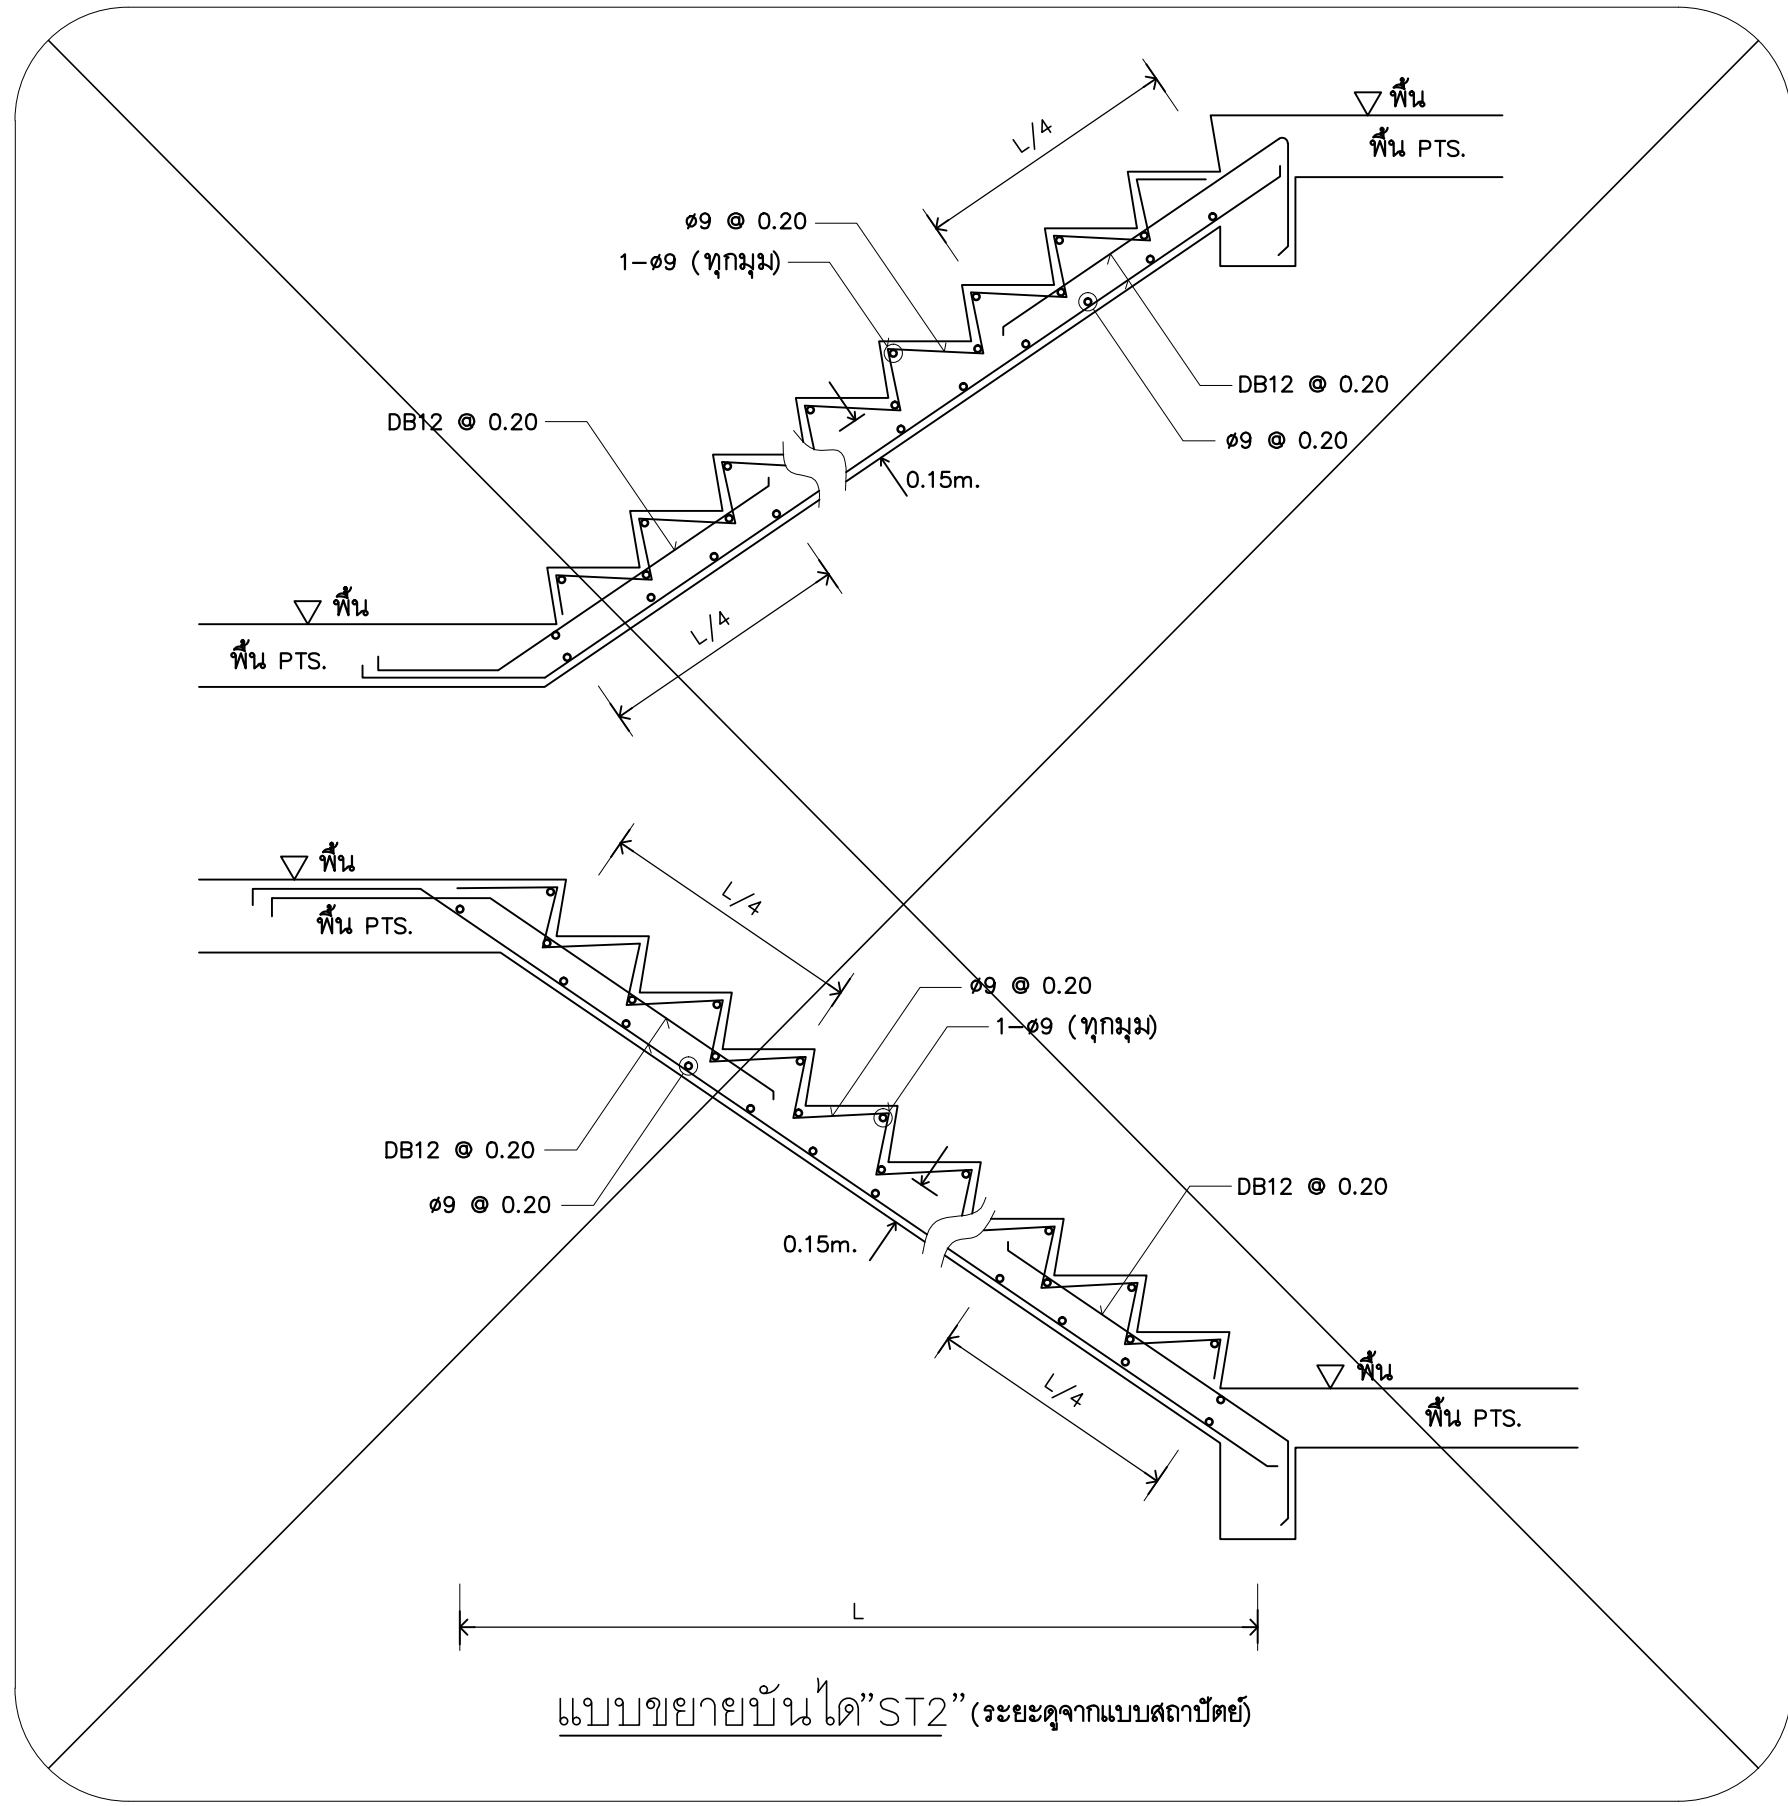

RAJAMANGALA UNIVERSITY OF TECHNOLOGY RATTANAKOSIN
ARCHITECTURE AND ENGINEERING DESIGN BUREAU
96 MOO 3, T.SALAYA
PHUTTHAMONTHON NAKHONPATHOM 73170
Tel. : 02441 6000 E-Mail : www.rmutr.ac.th

PROJECT
อาคารเรียนมัธยมศึกษาทางไกลบ้านควนเทียม
ตำบลหนองแก อำเภอหัวหิน จังหวัดประจวบคีรีขันธ์
จำนวน 1 รายการ

OWNER
มหาวิทยาลัยเทคโนโลยีราชมงคลธัญบุรี

SITE LOCATION
มหาวิทยาลัยเทคโนโลยีราชมงคลธัญบุรี
วิทยาเขตวังไกลกังวล

CHANCELLOR
อธิการบดี ศศ. ศิวะ วสุนธราภิวัฒก์

PROJECT ADVISER
รองอธิการบดี อาจารย์สิปปะ ดั่งผึ้ง

DIRECTOR OF ARCHITECTURE AND ENGINEERING
ผู้อำนวยการ
สำนักงานออกแบบสถาปัตยกรรมและวิศวกรรม
ศศ.ชวินชัย จันทนา

ARCHITECT
นายสิปปะ ดั่งผึ้ง สสค.2044

STRUCTURE ENGINEER
นายสฤษดิ์ ดั่งผึ้ง สข.6489
นายสมดุสิต ดั่งผึ้ง สข.7445

SANITARY ENGINEER
นายประสาร บุญเจริญ ภา.1865

ELECTRICAL ENGINEER
นายเกรียงไกร ธารพหล
สพก. 1682

REVISION



















































DATE
29.07.2563

DRAWING
แบบขยายบันได


DWG.NO.
S-33

TOTAL
210

REMARK
1. วัสดุและค่าประมาณราคาเป็นค่าประมาณ
2. ระยะห่างจากบันไดตามแบบสถาปัตย์จะอิง วัสดุบันไดที่
สถานที่จริง โดยผู้รับทำต้องปรึกษาและตรวจสอบจากเจ้าของ
และสถาปนิกก่อนดำเนินการ

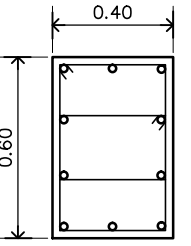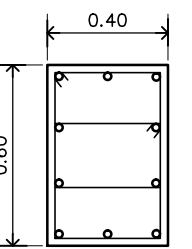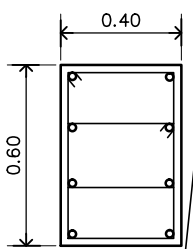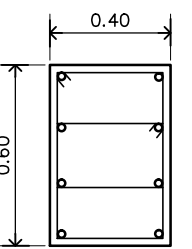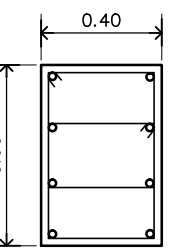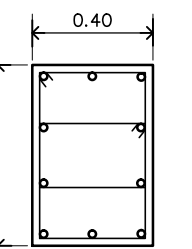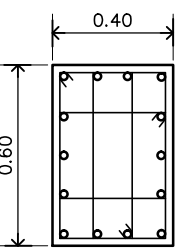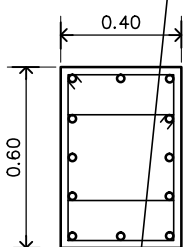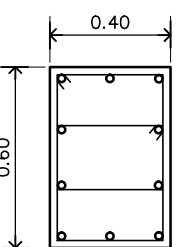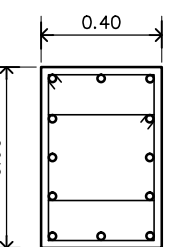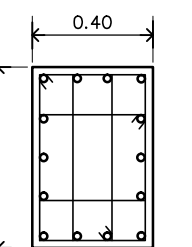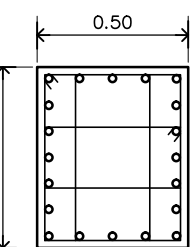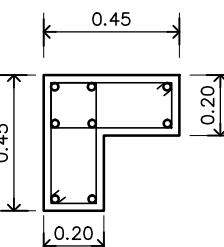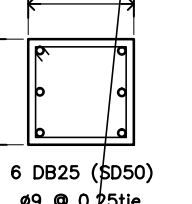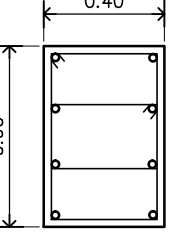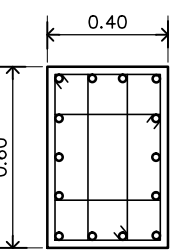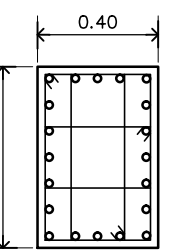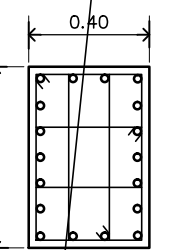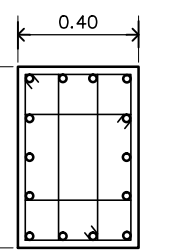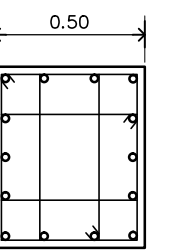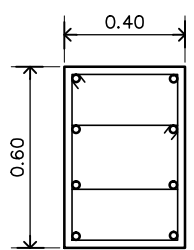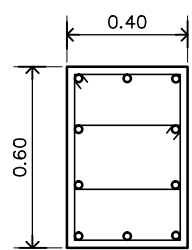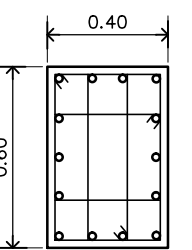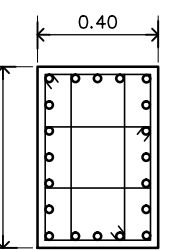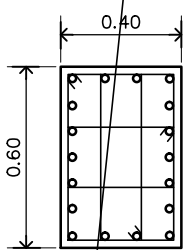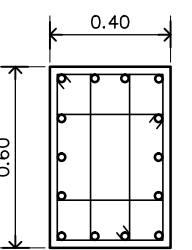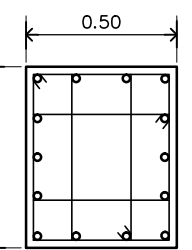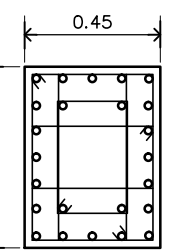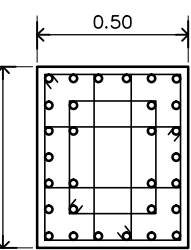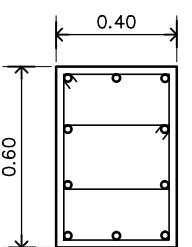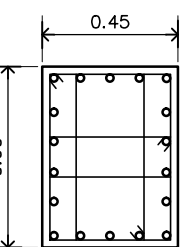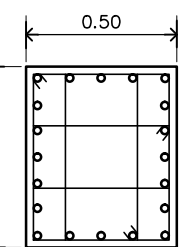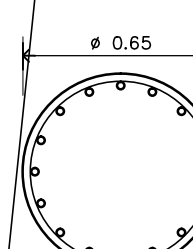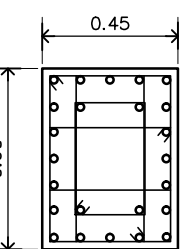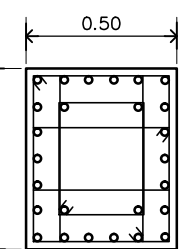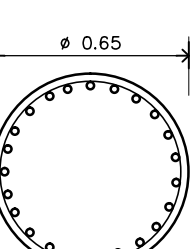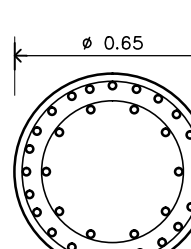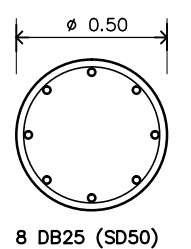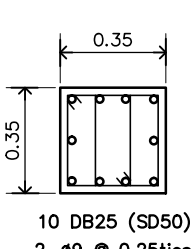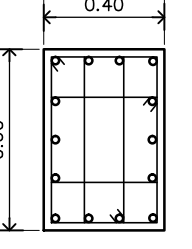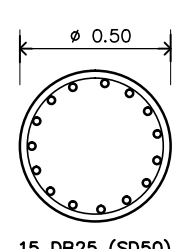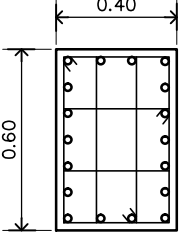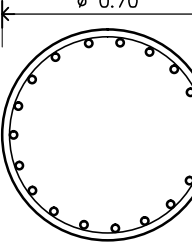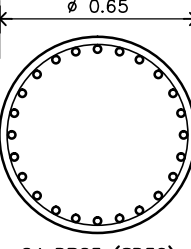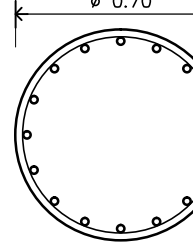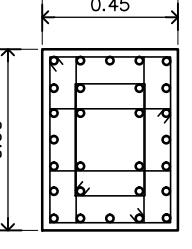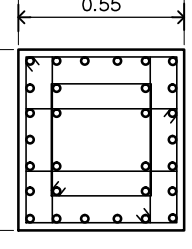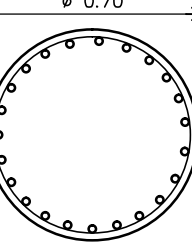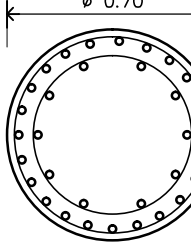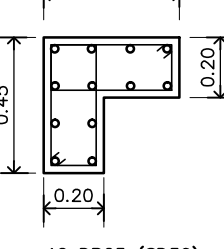FL. Col.	C2,C3	C3A	C4,C5	C6	C6A	C7	C8	C10	C10A	C11	C12	C14	CL
ชั้นดาดฟ้า	↑	↑	↑	↑	↑	↑	—	↑	↑	↑	↑	↑	↑
ชั้น 6	↑	↑	↑	↑	↑	↑	—	↑	↑	↑	↑		↑
ชั้น 5	↑	↑	↑	↑	↑		↑						↑
ชั้น 4	↑	↑	↑	↑	↑	↑	↑						
ชั้น 3	↑			↑	↑	↑	↑						↑
ชั้น 2		↑	↑		↑								↑
ชั้น 1	↑	↑	↑	↑		↑	↑	↑			↑	↑	↑
ชั้นลอย	↑	↑	↑	↑	↑	↑	↑						↑
ชั้น 1													

REMARK
1) เหล็กเส้น DB20 ใช้ชั้นดาดฟ้า SD40
2) เหล็กเส้น DB25, DB28 ใช้ชั้นดาดฟ้า SD50

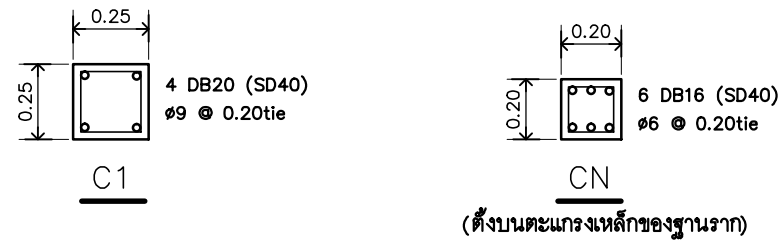



RAJAMANGALA UNIVERSITY OF TECHNOLOGY RATTANAKOSIN
ARCHITECTURE AND ENGINEERING DESIGN BUREAU
96 MOO 3, T.SALAYA
PHUTTHAMONTHON NAKHONPATHOM 73170
Tel. : 02441 6000 E-Mail : www.rmutr.ac.th

PROJECT
อาคารเฉลิมพระเกียรติฯ วิทยาลัยอาชีวศึกษา
ตำแหน่งงาน จำนวน 1 รายการ

OWNER
มหาวิทยาลัยเทคโนโลยีราชมงคลธัญบุรี

SITE LOCATION
มหาวิทยาลัยเทคโนโลยีราชมงคลธัญบุรี
วิทยาเขตวังไกลกังวล

CHANCELLOR
อธิการบดี ผศ. ศิวะ วุฒินาวิกวิมล

PROJECT ADVISER
รองอธิการบดี อาจารย์ลิปะ ดั่งผึ้ง

DIRECTOR OF ARCHITECTURE AND ENGINEERING
ผู้อำนวยการ
สำนักงานสถาปัตย์กรรมและวิศวกรรม
ผศ.ชวินชัย จันทนา

ARCHITECT
นายลิปะ ดั่งผึ้ง สสท.2044

STRUCTURE ENGINEER
นายสฤษดิ์ ดั่งผึ้ง สสท.6489
นายสมดุสิต ดั่งผึ้ง สสท.7445

SANITARY ENGINEER
นายประสาร บุญเจริญ ภาส.1865

ELECTRICAL ENGINEER
นายเกรียงไกร อมรพล
สพท. 1682

REVISION

DATE
29.07.2563

DRAWING
แบบขยายเสา

DWG.NO. S-34	TOTAL 210
-----------------	--------------

REMARK
1. วัสดุและขนาดเหล็กเส้นตามแบบก่อสร้าง
2. ระยะห่างระหว่างเหล็กเส้นตามแบบก่อสร้าง
3. ขนาดเหล็กเส้นตามแบบก่อสร้าง
4. ขนาดเหล็กเส้นตามแบบก่อสร้าง



RAJAMANGALA UNIVERSITY OF TECHNOLOGY RATTANAKOSIN
ARCHITECTURE AND ENGINEERING DESIGN BUREAU
96 MOO 3, T.SALAYA
PHUTTHAMONTHON NAKHONPATHOM 73170
Tel. : 02441 6000 E-Mail : www.rmutr.ac.th

PROJECT
อาคารเรียนแบบยี่สิบการศึกษาทางไกลผ่านดาวเทียม
ตำบลหนองนก อำเภอนิคมพัฒนา จังหวัดสระบุรี
จำนวน 1 รายการ

OWNER
มหาวิทยาลัยเทคโนโลยีราชมงคลธัญบุรี

SITE LOCATION
มหาวิทยาลัยเทคโนโลยีราชมงคลธัญบุรี
วิทยาเขตวังไกลกังวล

CHANCELLOR
อธิการบดี ผศ. ศิวะ วสุนธราภิวัฒก์

PROJECT ADVISER
รองอธิการบดี อาจารย์สิปปะ ดั่งผึ้ง

DIRECTOR OF ARCHITECTURE AND ENGINEERING
ผู้อำนวยการ
สำนักงานออกแบบสถาปัตยกรรมและวิศวกรรม
ผศ.ชวัญชัย จันทนา

ARCHITECT
นายสิปปะ ดั่งผึ้ง สสท.2044

STRUCTURE ENGINEER
นายสฤษดิ์ ดั่งผึ้ง สย.6489
นายสมดุสิต ดั่งผึ้ง สย.7445

SANITARY ENGINEER
นายประสาร บุญเจริญ ภาส.1865

ELECTRICAL ENGINEER
นายเกรียงไกร ธรรมพล
สพท. 1682

REVISION

DATE
29.07.2563









DRAWING









แบบขยายฐานราก

DWG.NO.
S-35

TOTAL
210

REMARK
1. วัสดุและค่าประมาณราคาเป็นแบบมาตรฐาน
2. ระยะเวลาในการก่อสร้างและค่าขนส่งวัสดุเป็นแบบมาตรฐาน
3. วัสดุและค่าประมาณราคาเป็นแบบมาตรฐาน
และค่าประมาณราคาเป็นแบบมาตรฐาน

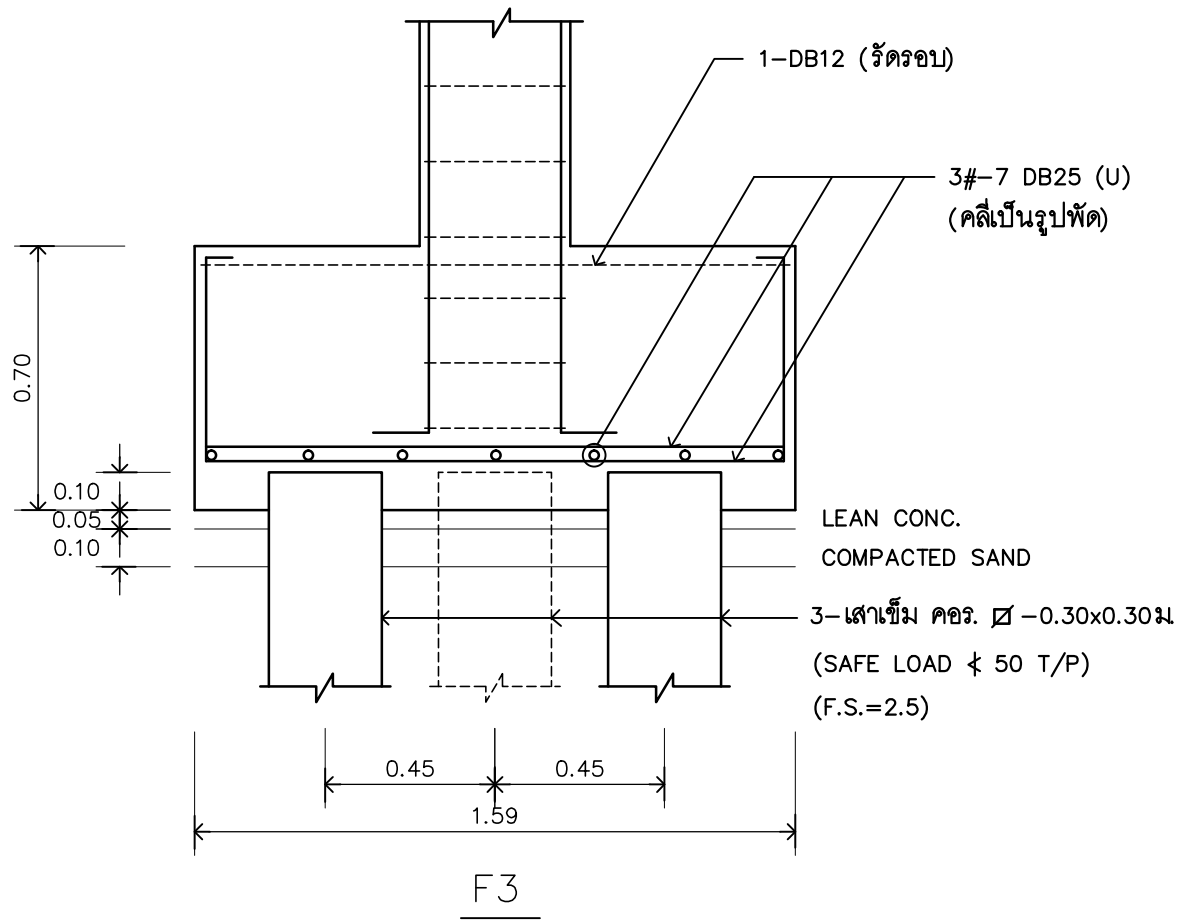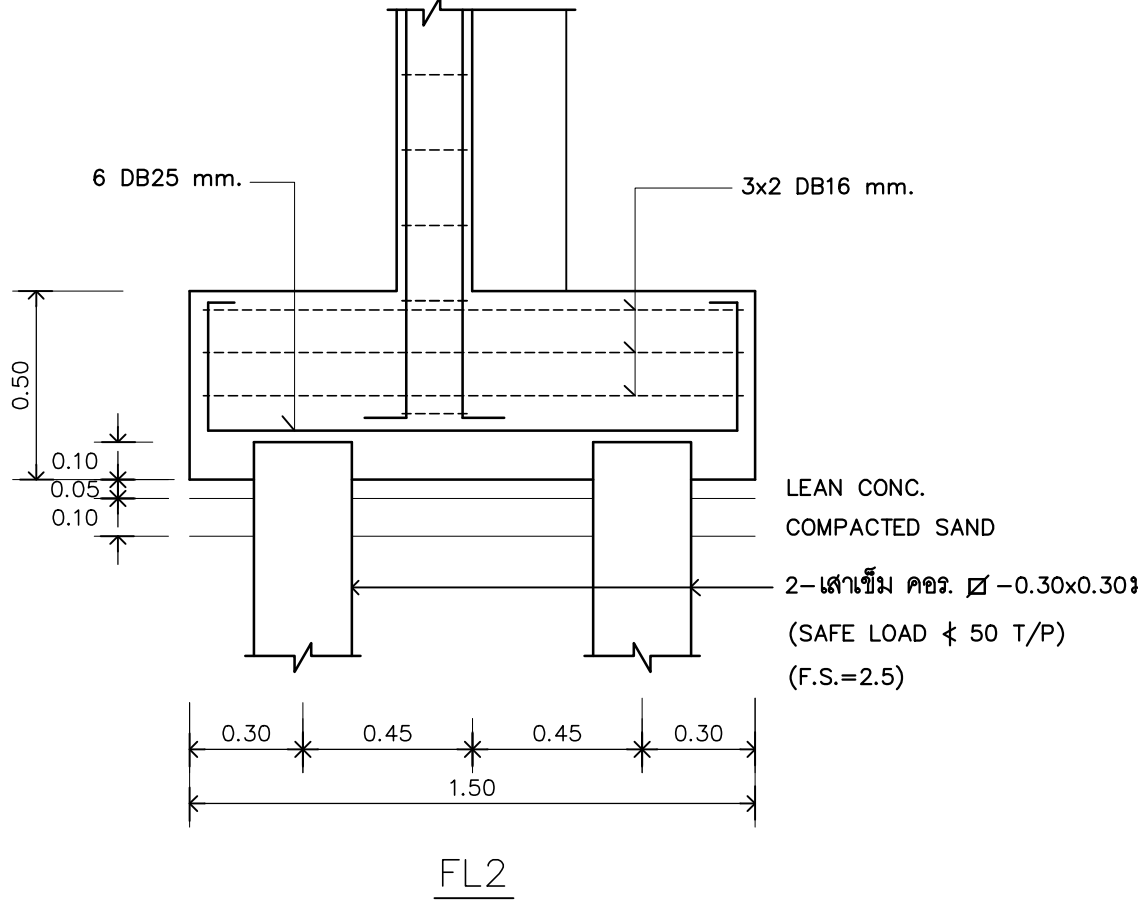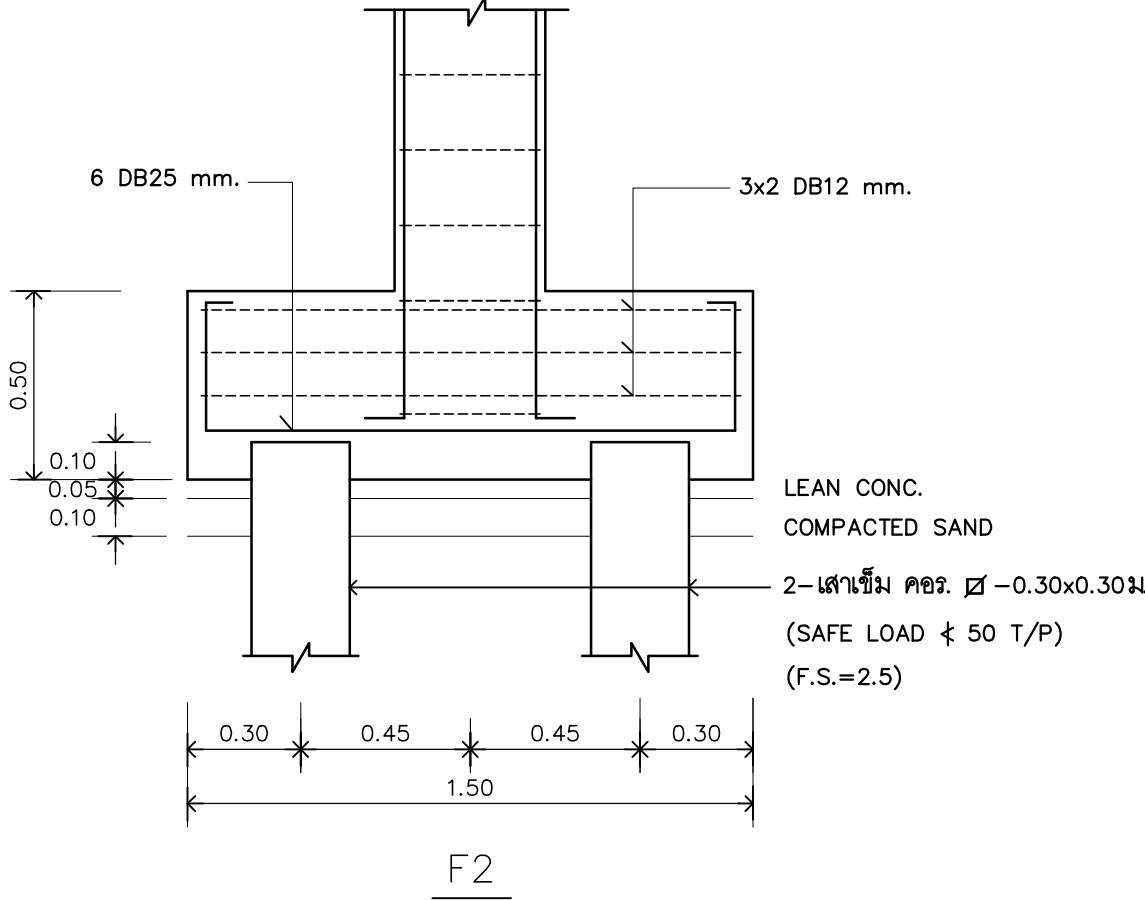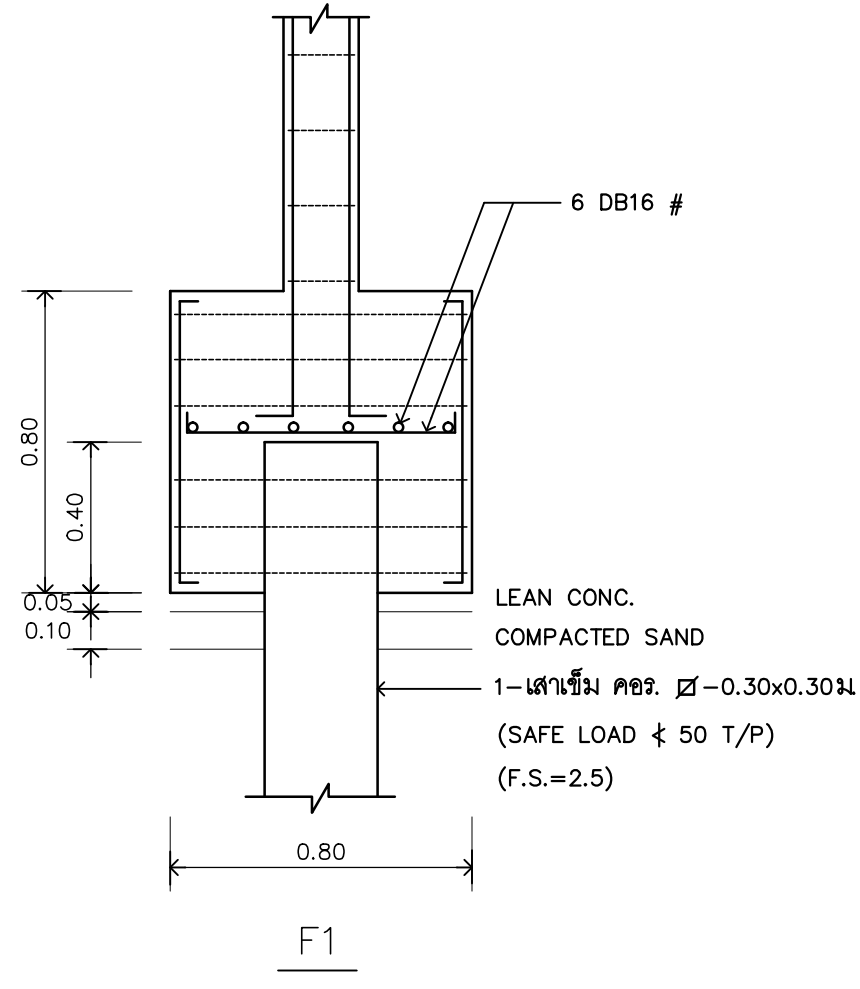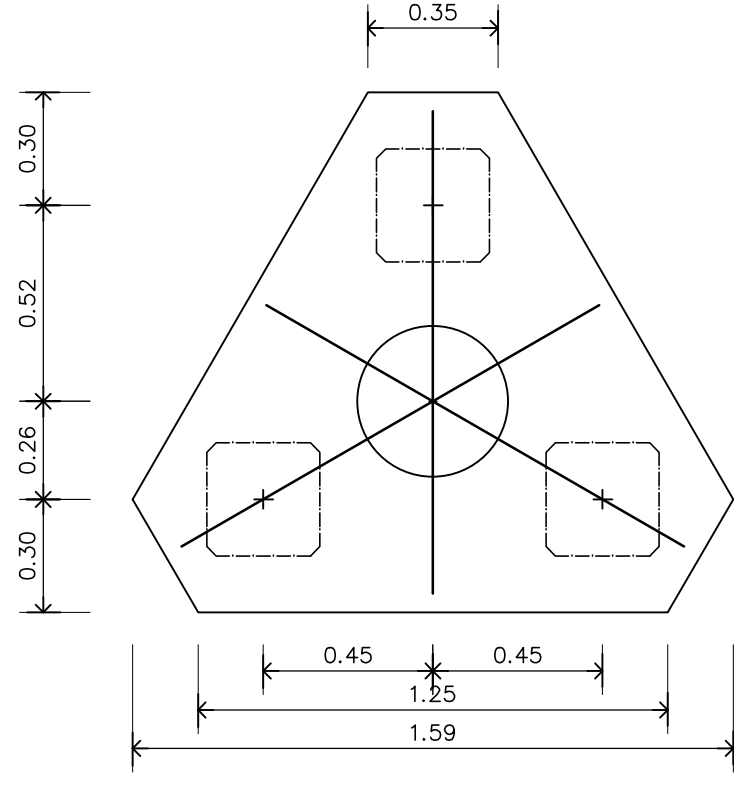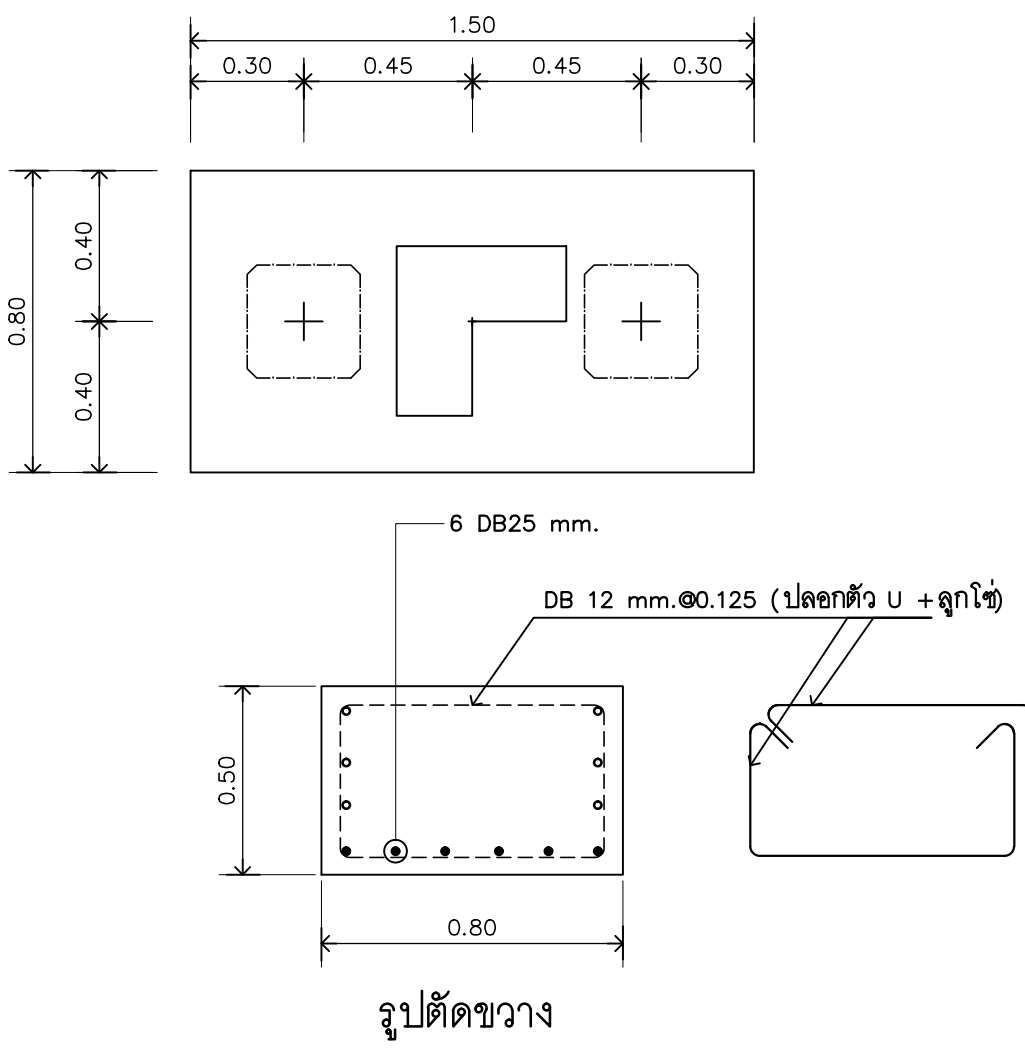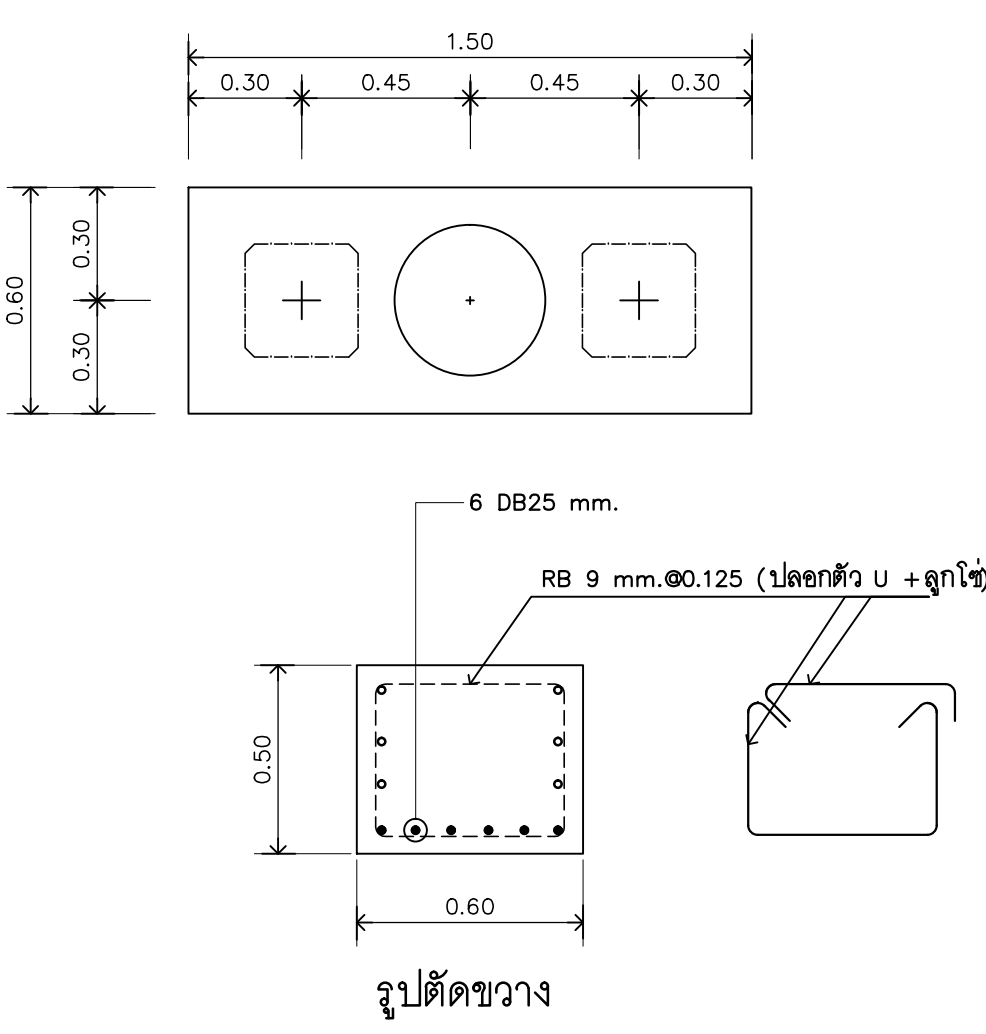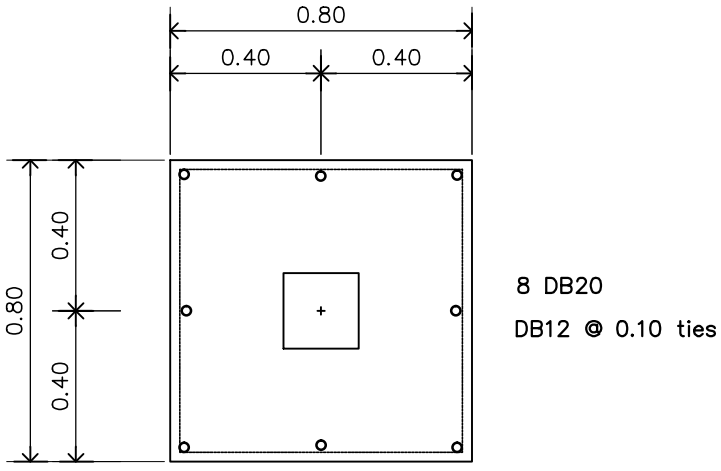

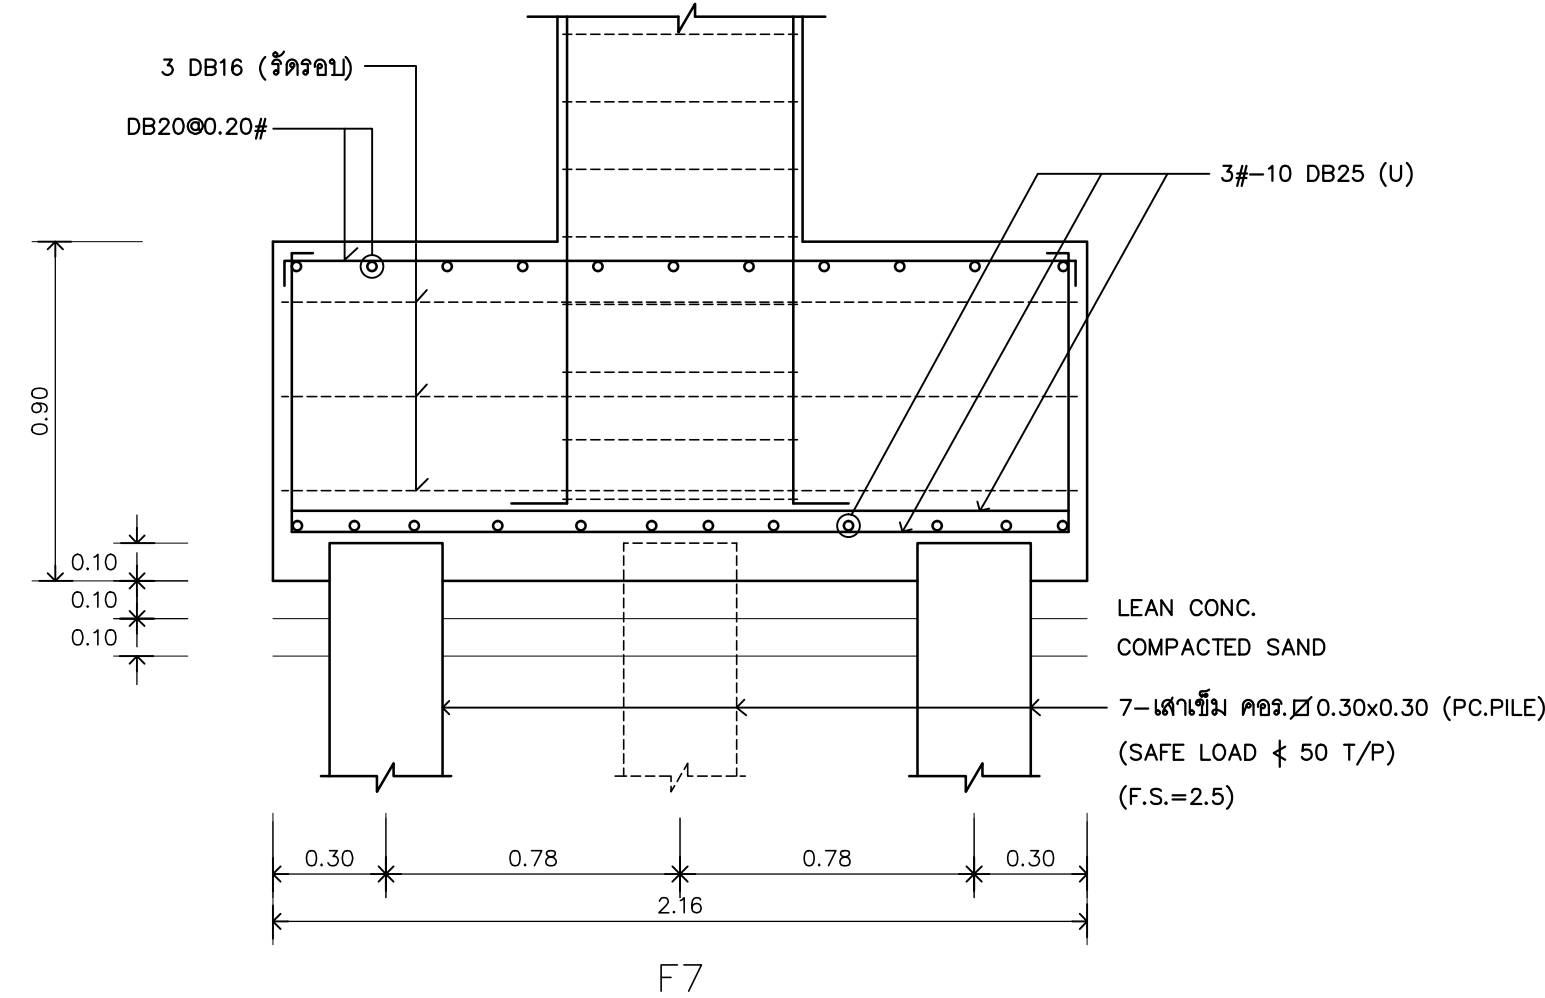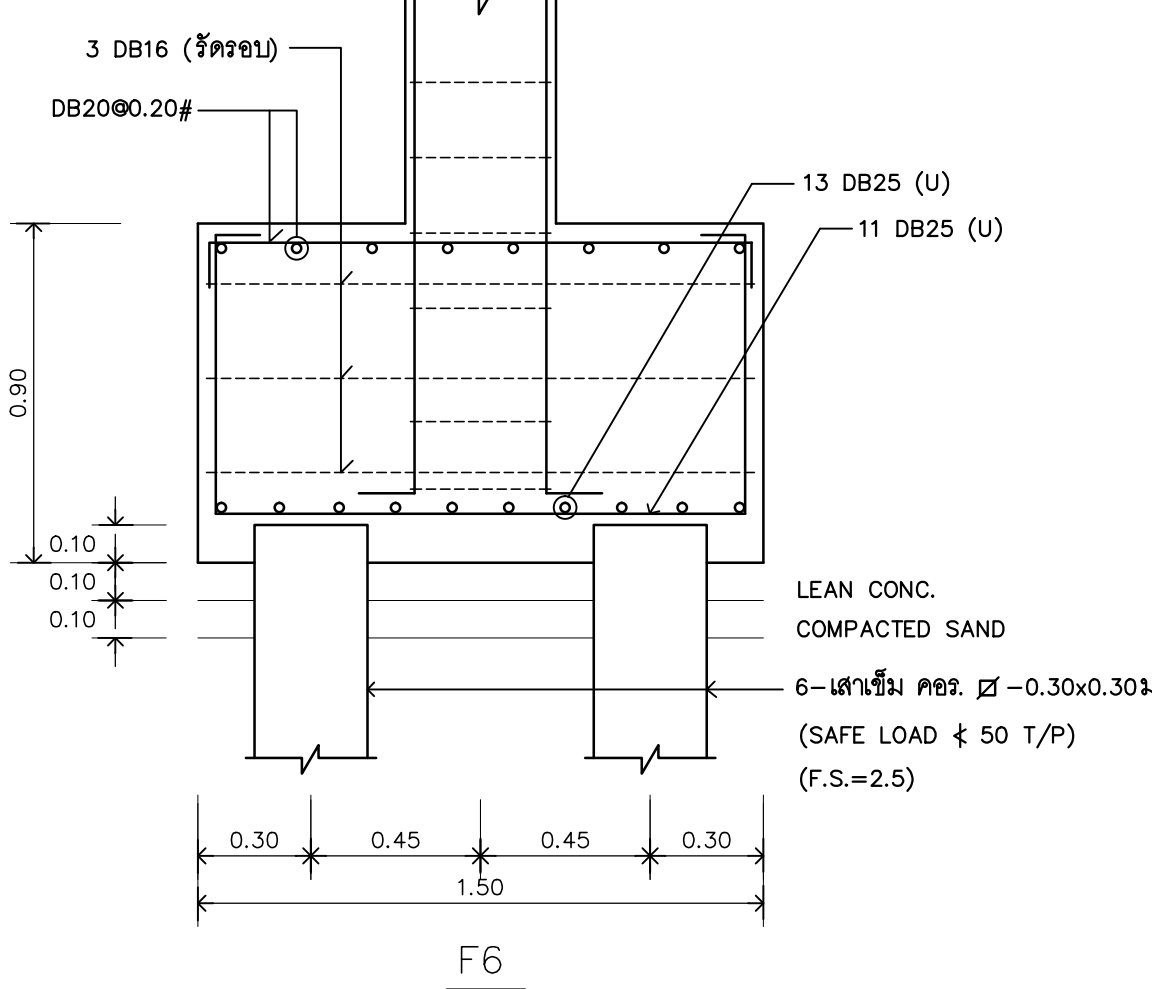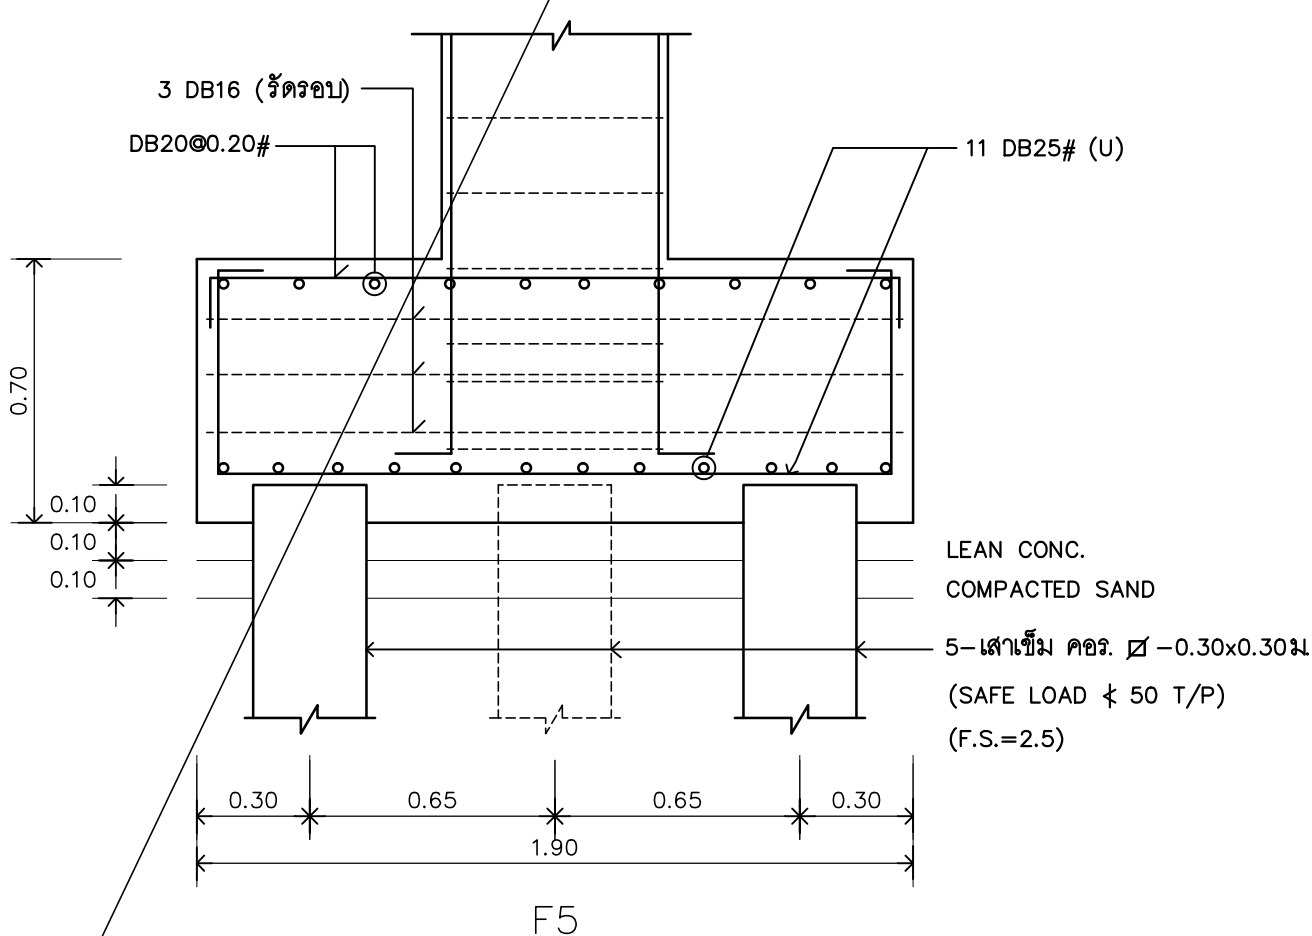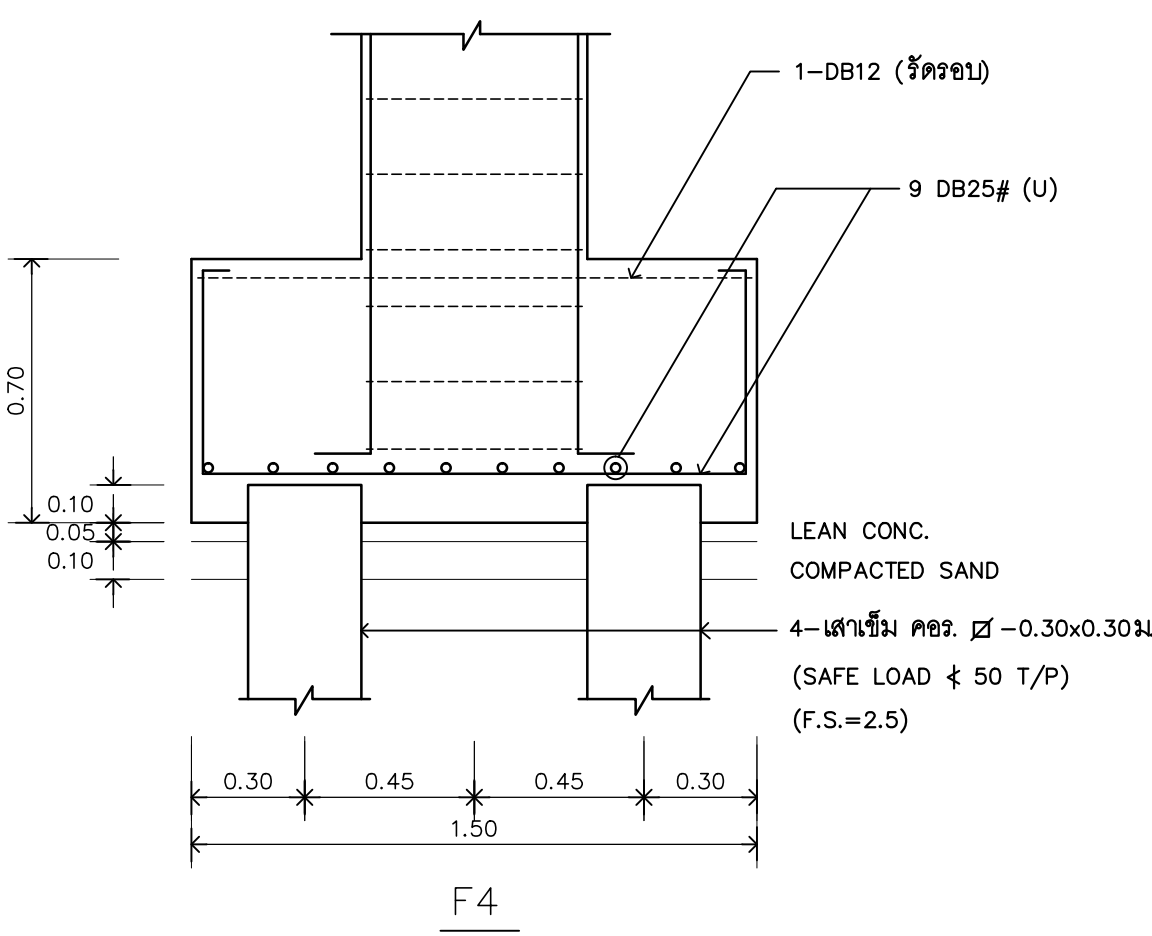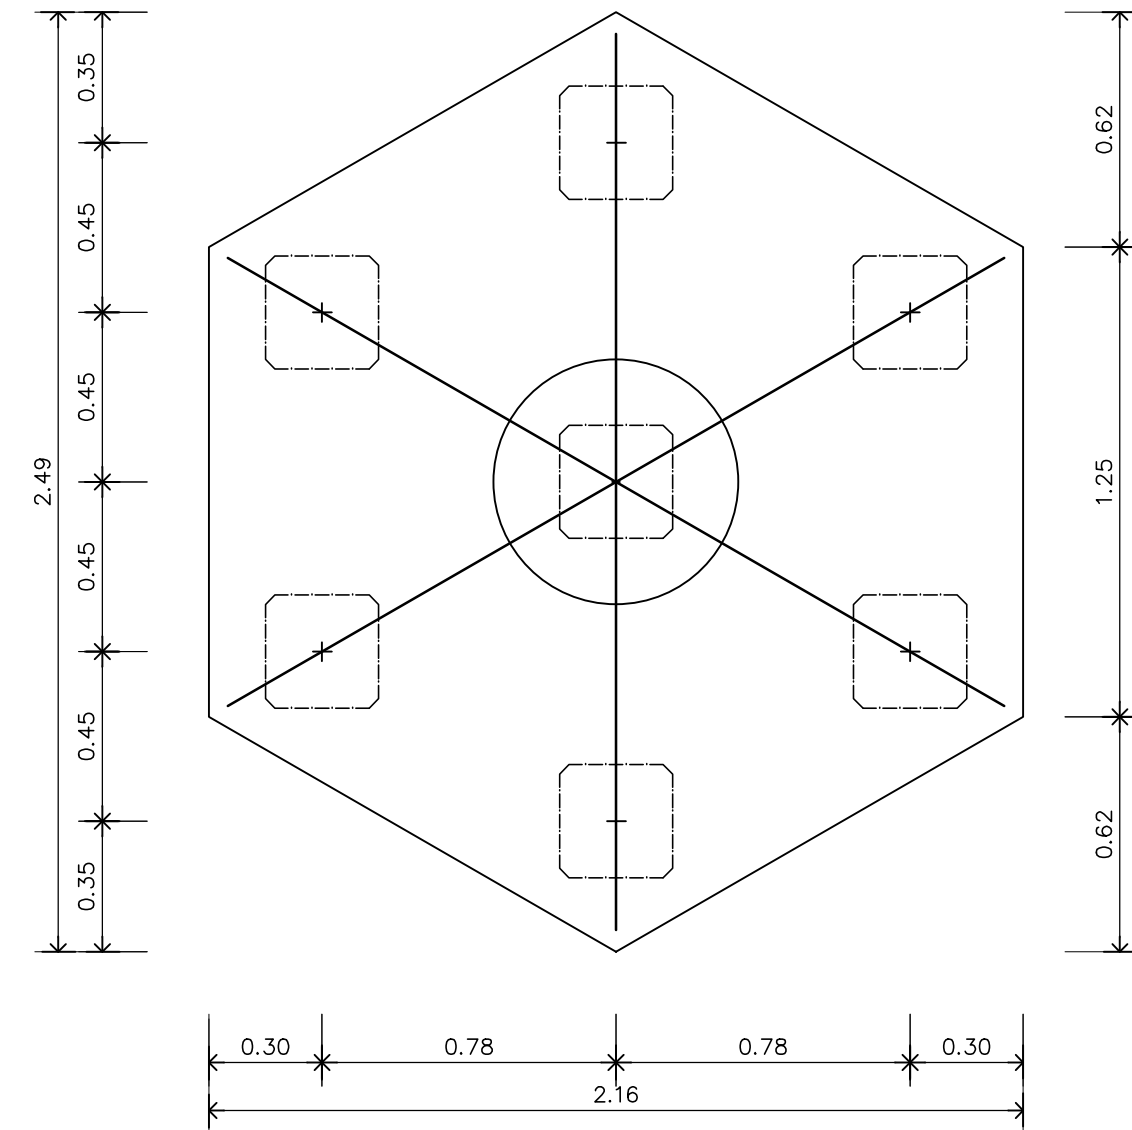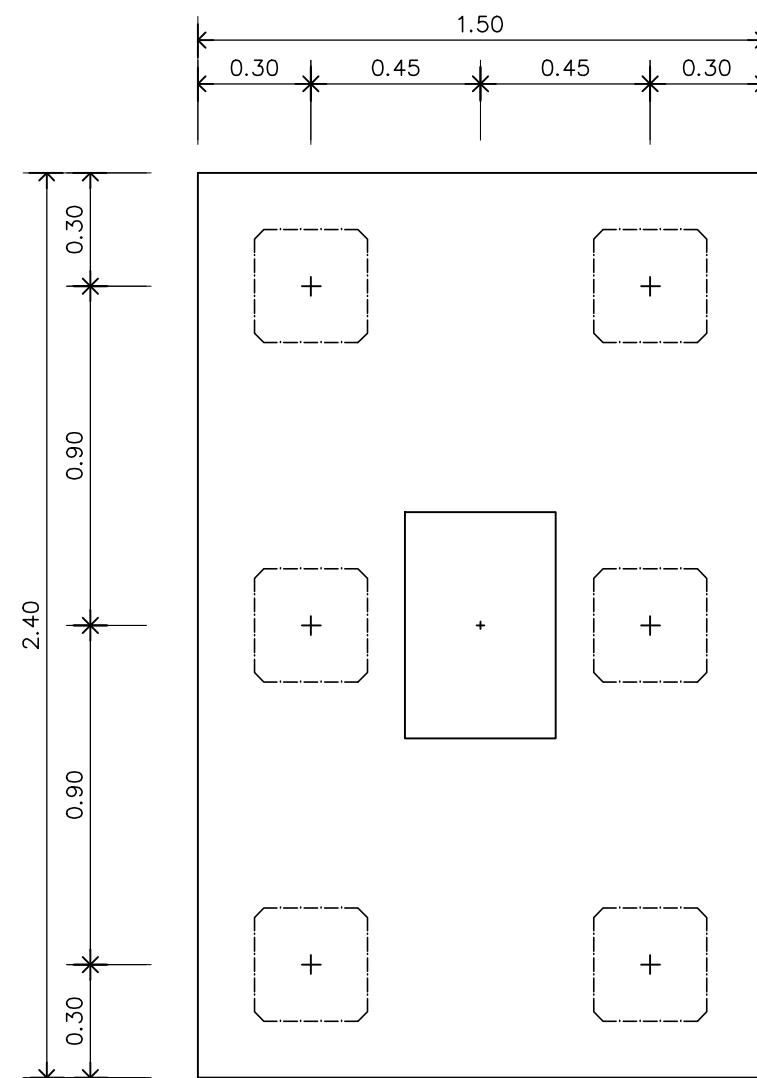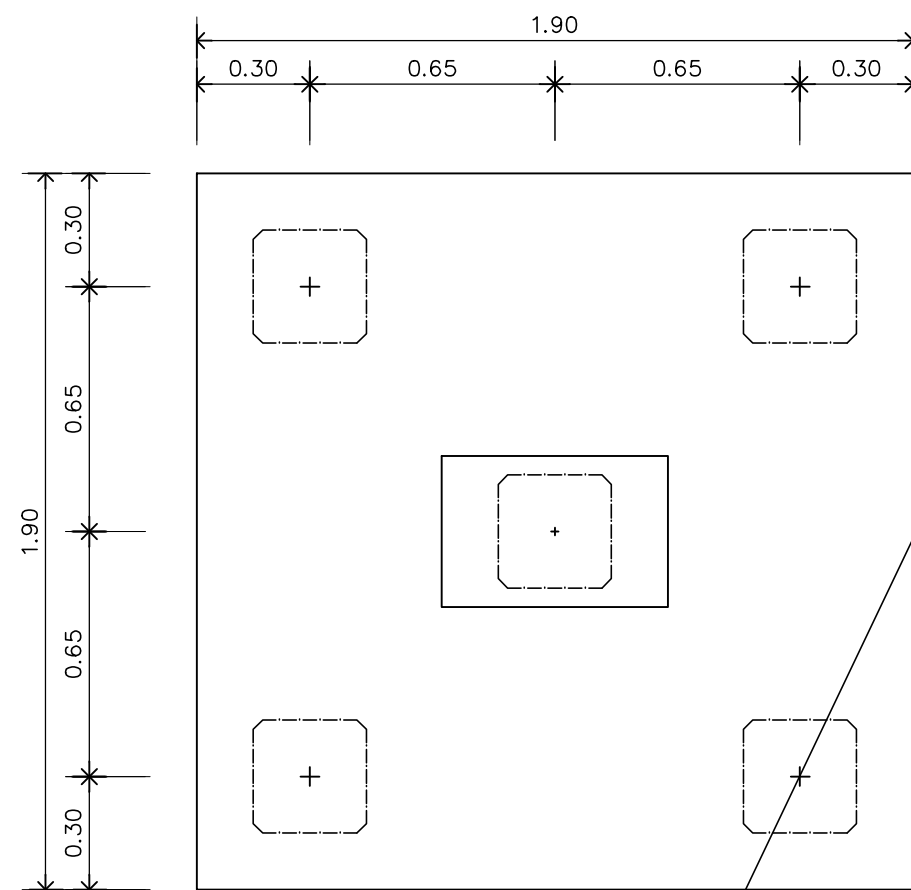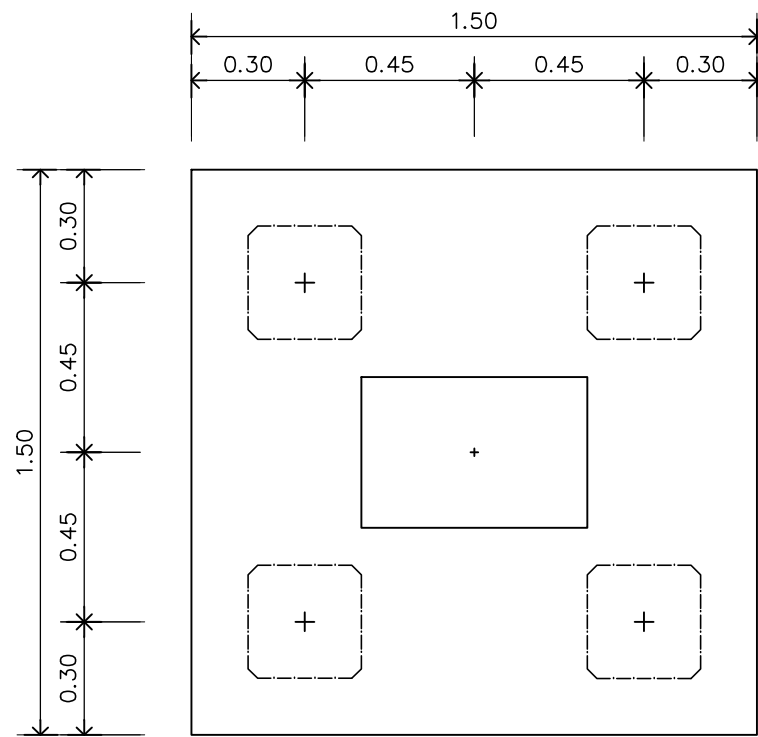

RAJAMANGALA UNIVERSITY OF TECHNOLOGY RATTANAKOSIN
ARCHITECTURE AND ENGINEERING DESIGN BUREAU
96 MOO 3, T.SALAYA
PHUTTHAMONTHON NAKHONPATHOM 73170
Tel. : 02441 6000 E-Mail : www.rmutr.ac.th

PROJECT
อาคารเฉลิมพระเกียรติพระบาทสมเด็จพระเจ้าอยู่หัว
ด้านหน้าของ อาคาร 3 ชั้น จังหวัดปทุมธานี
จำนวน 1 รายการ

OWNER
มหาวิทยาลัยเทคโนโลยีราชมงคลธัญบุรี

SITE LOCATION
มหาวิทยาลัยเทคโนโลยีราชมงคลธัญบุรี
วิทยาเขตวังไกลกังวล

CHANCELLOR
อธิการบดี ศศ. ศิวะ วสุนธราภิวัฒก์

PROJECT ADVISER
รองอธิการบดี อาจารย์สิปปะ ดั่งมั่ง

DIRECTOR OF ARCHITECTURE AND ENGINEERING
ผู้อำนวยการ
สำนักงานออกแบบสถาปัตยกรรมและวิศวกรรม
ผศ.ชวินชัย จันทนา

ARCHITECT
นายสิปปะ ดั่งมั่ง สสท.2044

STRUCTURE ENGINEER
นายสายนันท์ ดั่งมั่ง สย.6489
นายสมดุสิต ดั่งมั่ง สย.7445

SANITARY ENGINEER
นายประสาร บุญเจริญ ภาส.1865

ELECTRICAL ENGINEER
นายเกรียงไกร งามรพล
สพท. 1682

REVISION

DATE
29.07.2563







DRAWING

แบบขยายฐานราก

DWG.NO.
S-36

TOTAL
210

REMARK
1. วัสดุที่ใช้ก่อสร้างเป็นแบบมาตรฐาน
2. ระยะเวลาในการก่อสร้างตามแบบจะขึ้นอยู่กับสภาพดินฟ้าอากาศ
และสภาพภูมิประเทศในบริเวณ

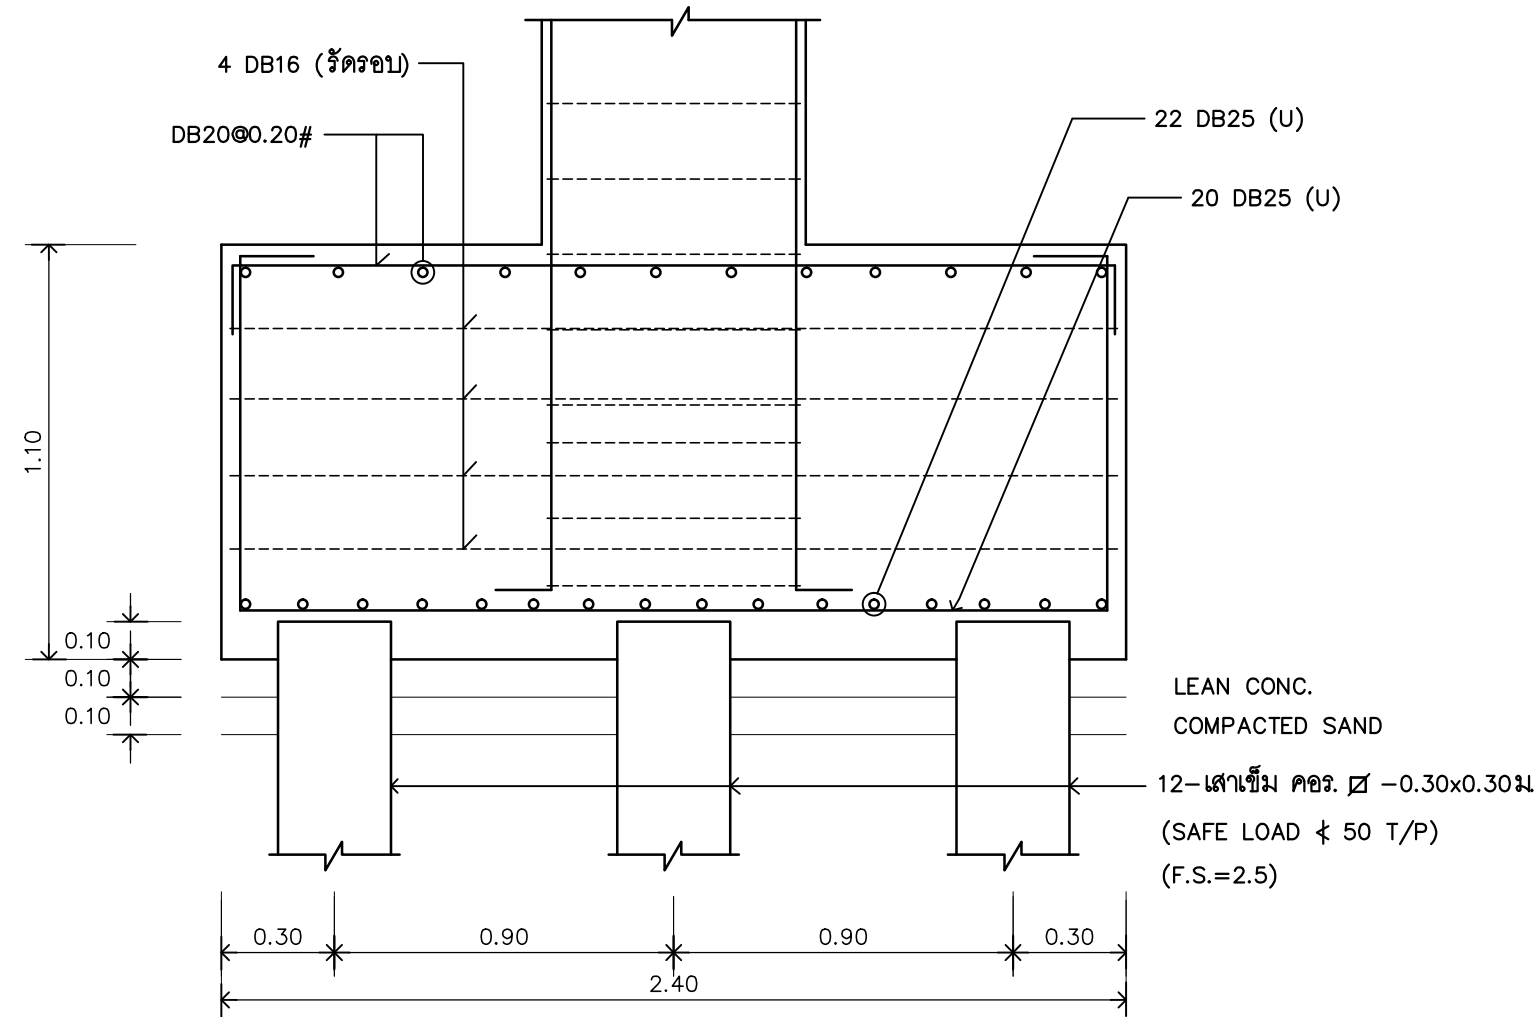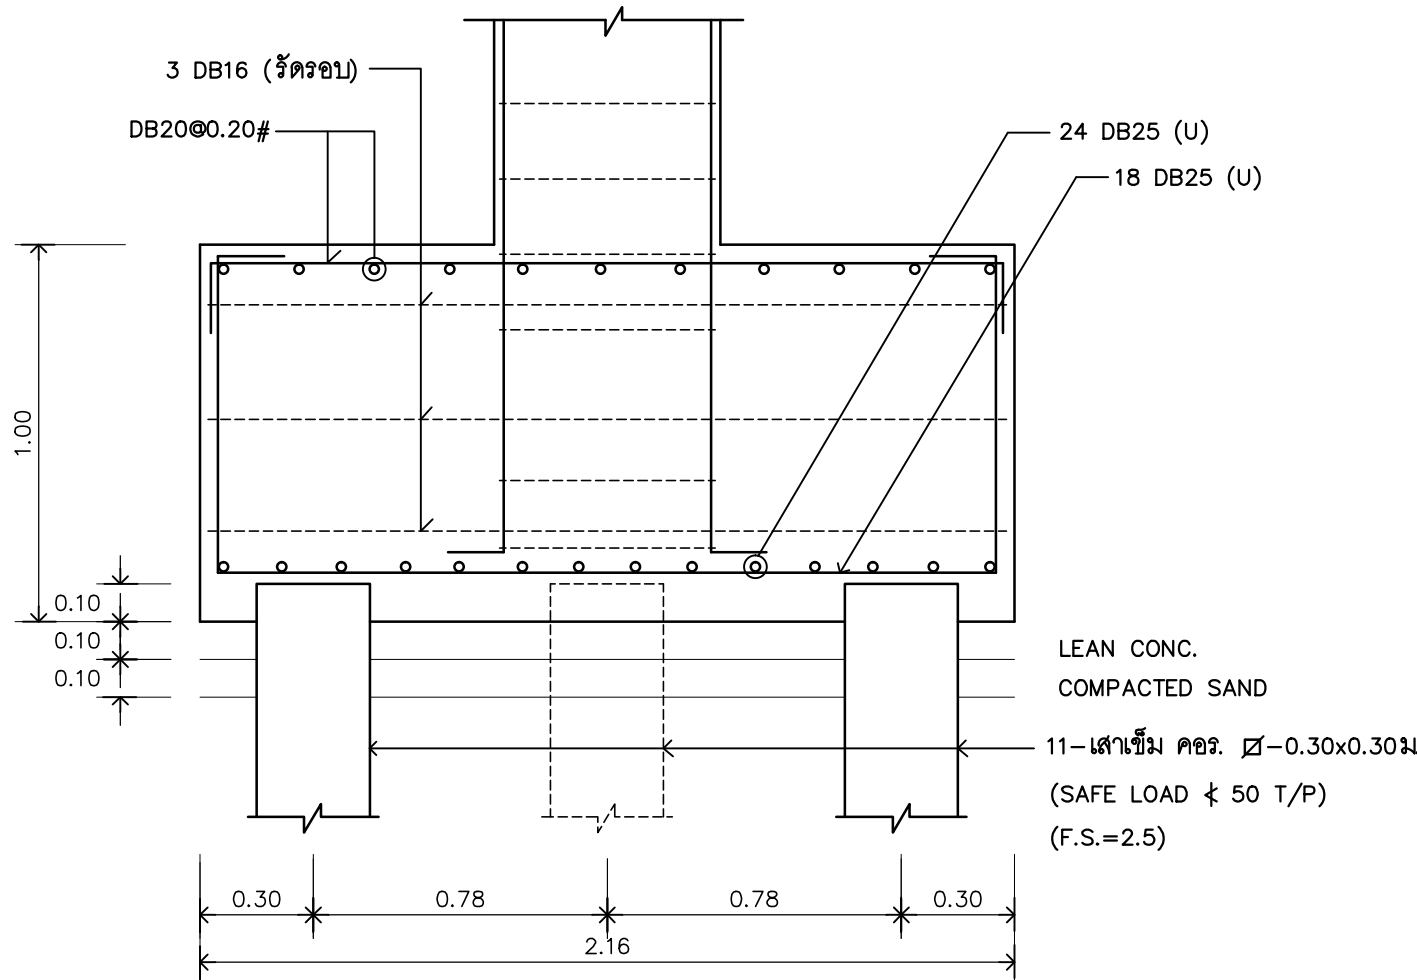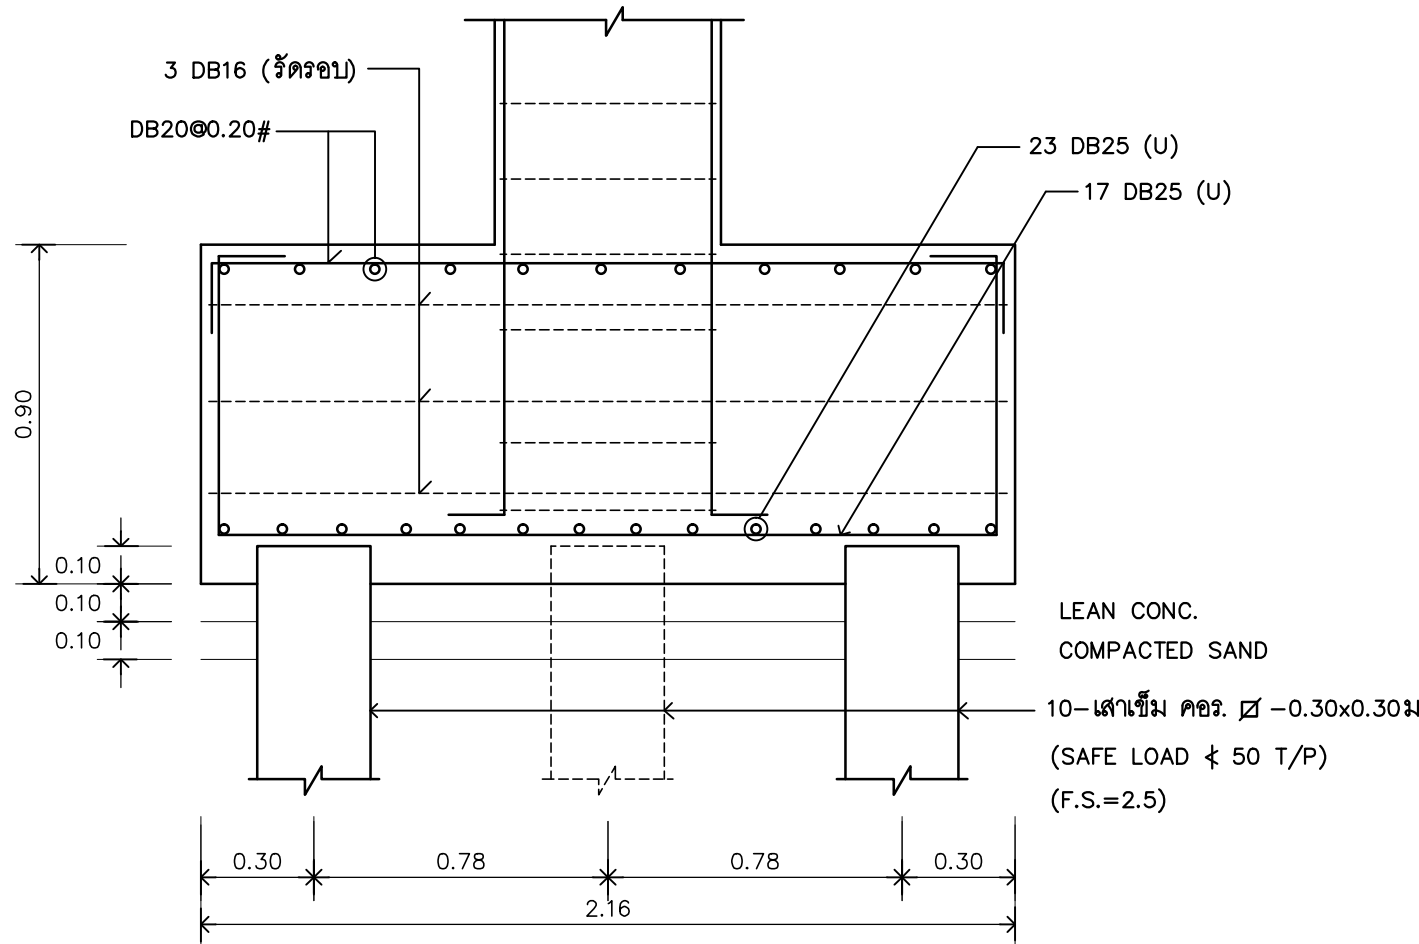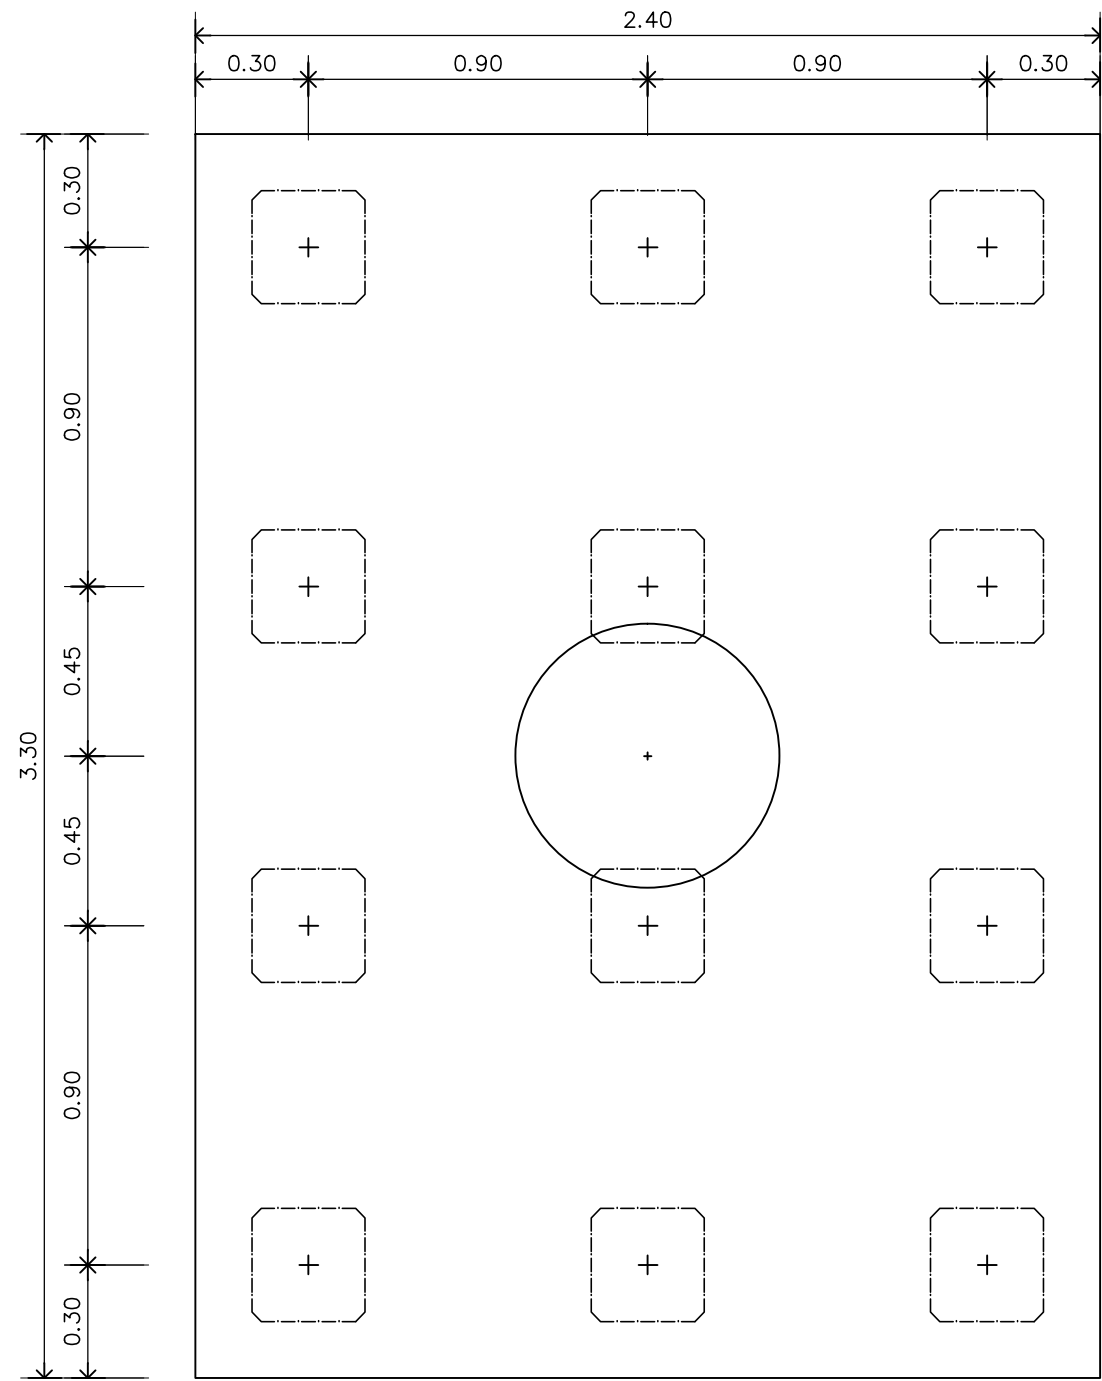
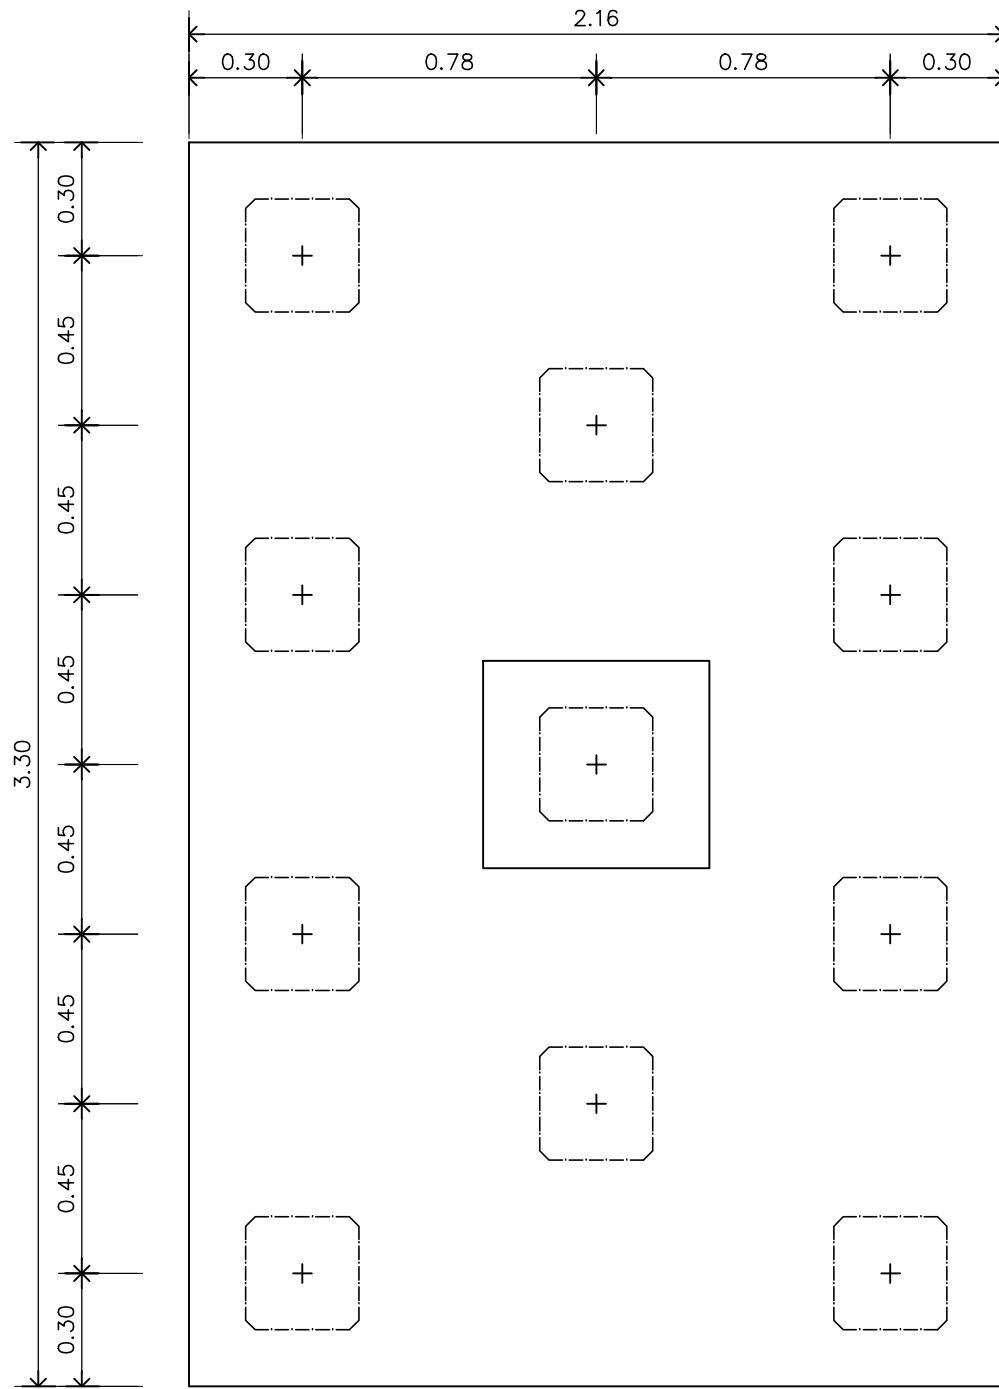
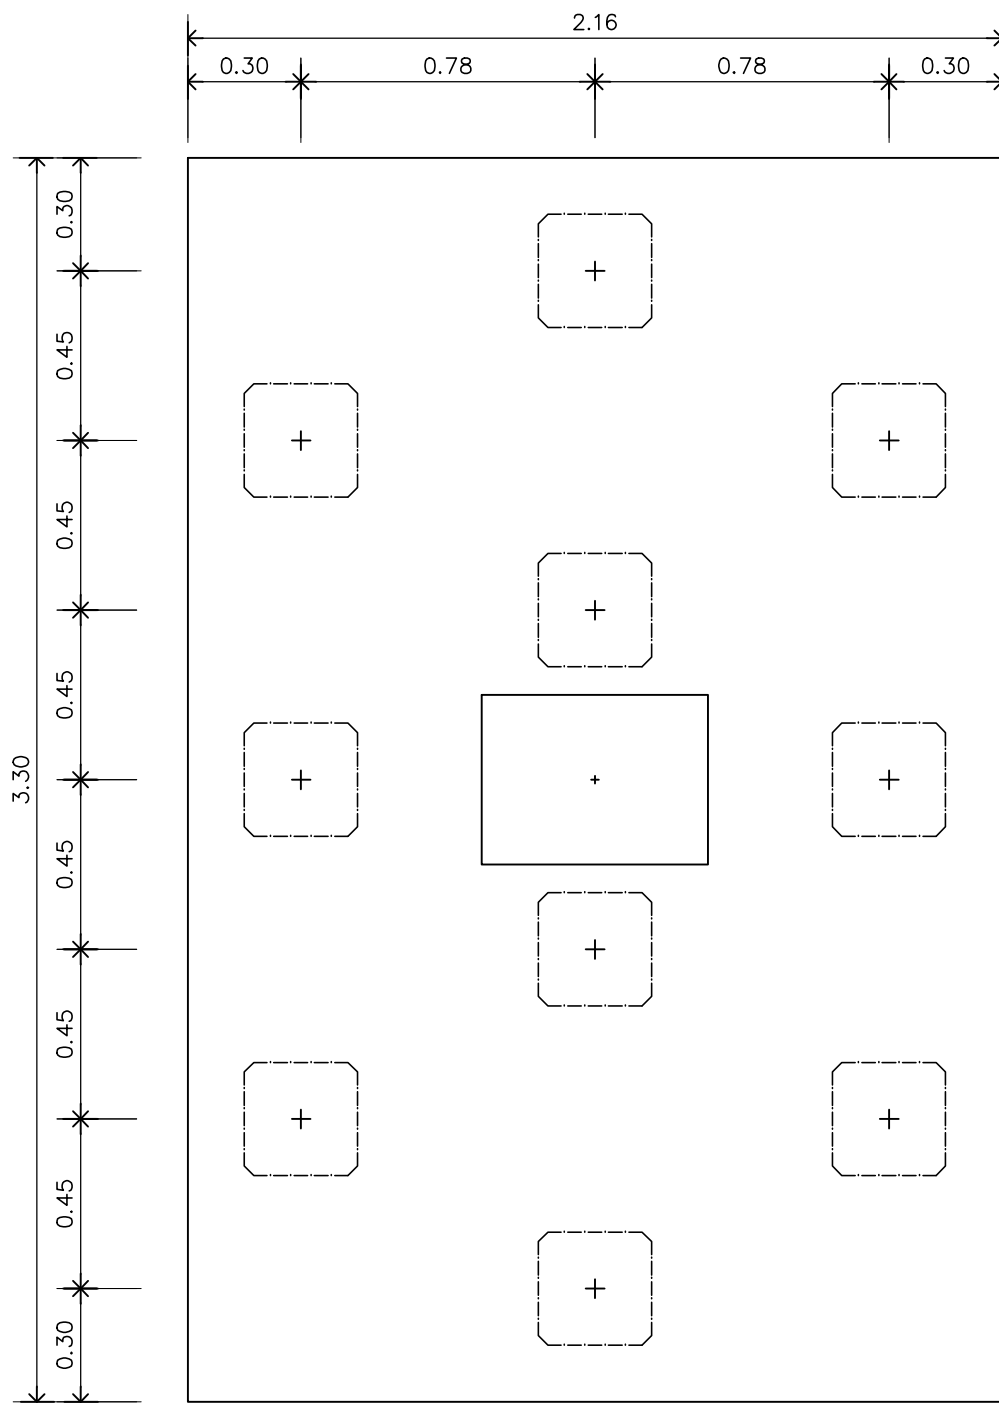


F10

F11

F12

 RAJAMANGALA UNIVERSITY OF TECHNOLOGY RATTANAKOSIN ARCHITECTURE AND ENGINEERING DESIGN BUREAU 96 MOO 3, T.SALAYA PHUTTHAMONTHON NAKHONPATHOM 73170 Tel. : 02441 6000 E-Mail : www.rmutr.ac.th	
PROJECT อาคารเรียนกึ่งนิเทศการศึกษาระดับมัธยมศึกษาตอนต้น ตำบลหนองนก อำเภอสว่างวีรวัฒน์ จังหวัดพะเยา จำนวน 1 รายการ	
OWNER มหาวิทยาลัยเทคโนโลยีราชมงคลรัตนโกสินทร์	
SITE LOCATION มหาวิทยาลัยเทคโนโลยีราชมงคลรัตนโกสินทร์ วิทยาเขตวังไกลกังวล	
CHANCELLOR อธิการบดี ศศ. ศิวะ วสุนธราภิวัฒก์	
PROJECT ADVISER รองอธิการบดี อาจารย์สุวิมล ดั่งมั่ง	
DIRECTOR OF ARCHITECTURE AND ENGINEERING ผู้อำนวยการ สำนักงานออกแบบสถาปัตยกรรมและวิศวกรรม ศศ. ธีรวิชัย จันทร์หา	
ARCHITECT นายสุวิมล ดั่งมั่ง สสท.2044	
STRUCTURE ENGINEER นายสุวิมล ดั่งมั่ง สสท.6489 นายสมดุสิต ดั่งมั่ง สสท.7445	
SANITARY ENGINEER นายประสาร บุญเจริญ ภาส.1865	
ELECTRICAL ENGINEER นายเกรียงไกร ธรรมพล สพท. 1682	
REVISION	
DATE 29.07.2563	
DRAWING แบบขยายฐานราก	
DWG.NO. S-37	TOTAL 210
REMARK 1. วัสดุที่ใช้ก่อสร้างเป็นแบบมาตรฐาน 2. ระยะเวลาในการก่อสร้างตามแบบมาตรฐาน สถานที่ตั้ง ไม่อยู่ในพื้นที่อันตรายหรือมีสิ่งกีดขวางหรือมีสิ่งกีดขวาง และสภาพดินฟ้าอากาศ	

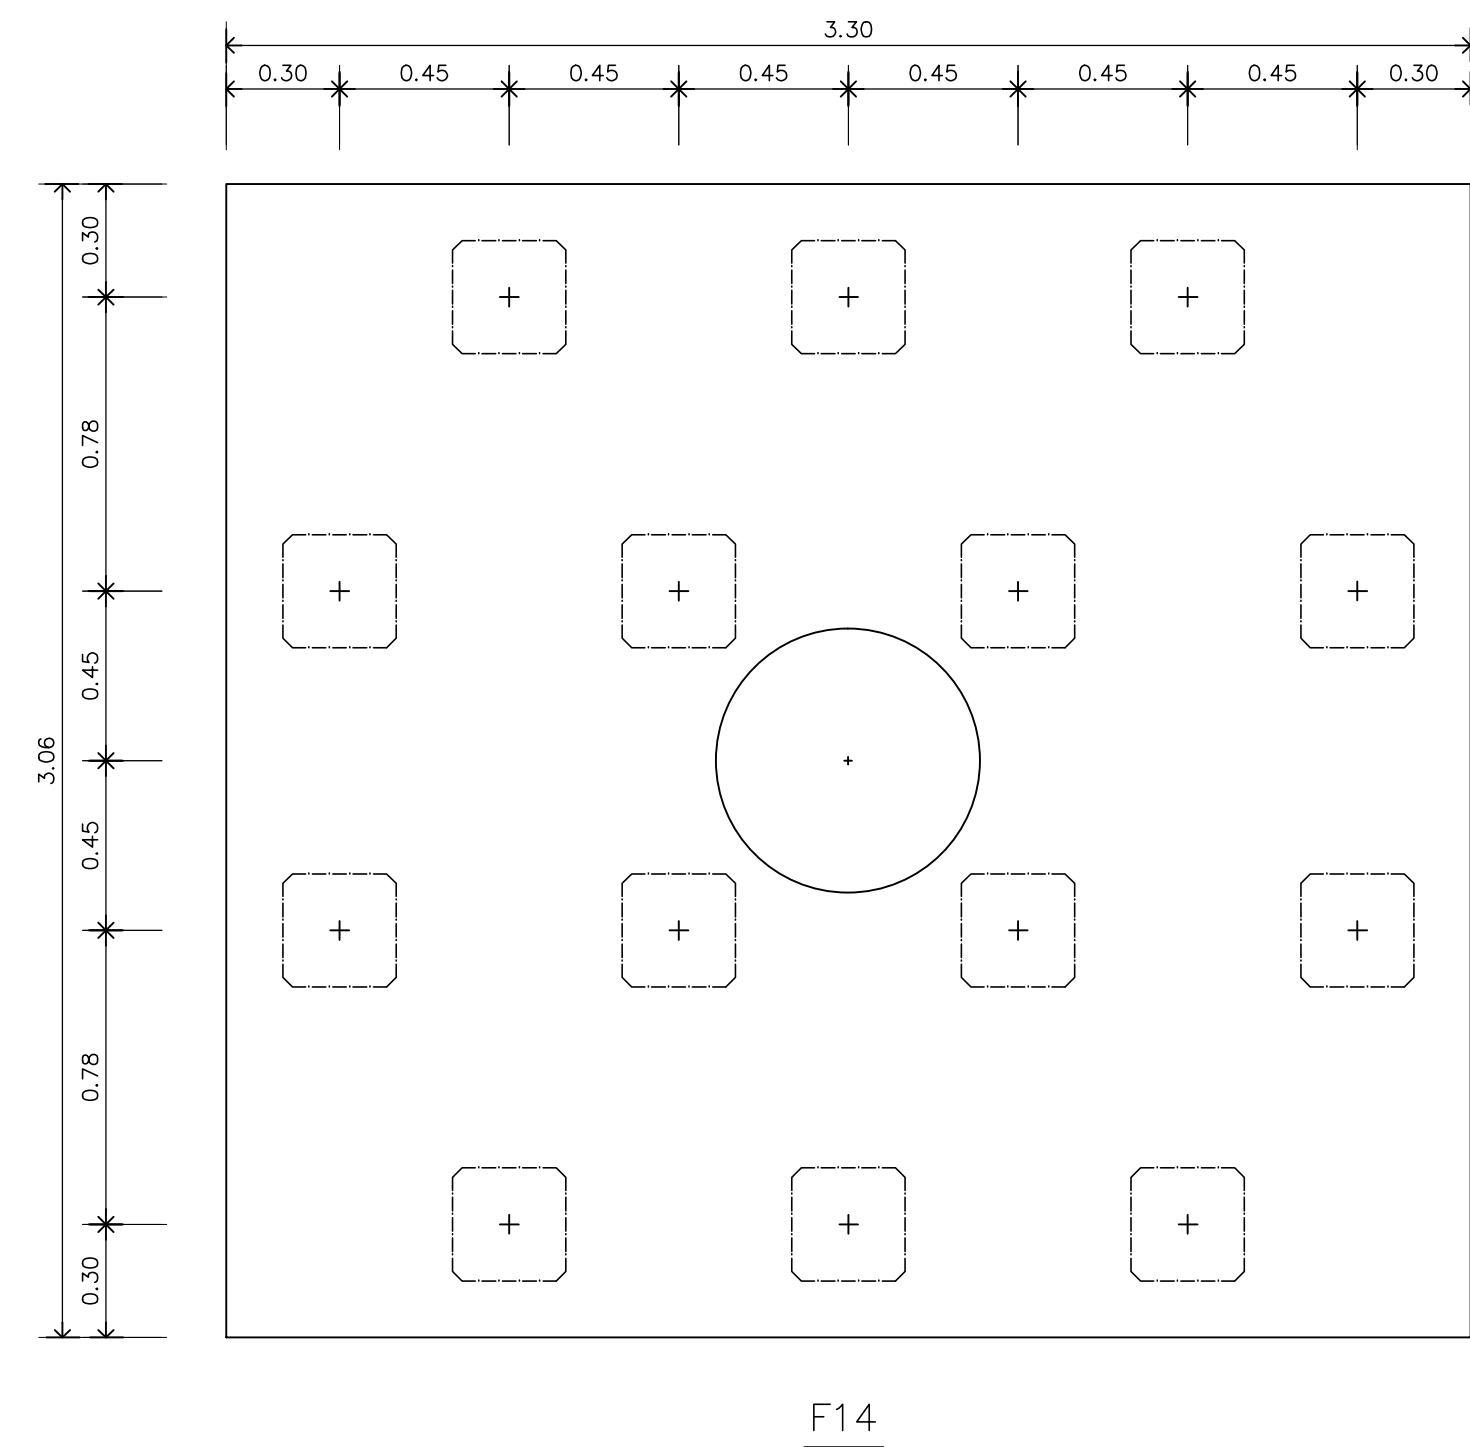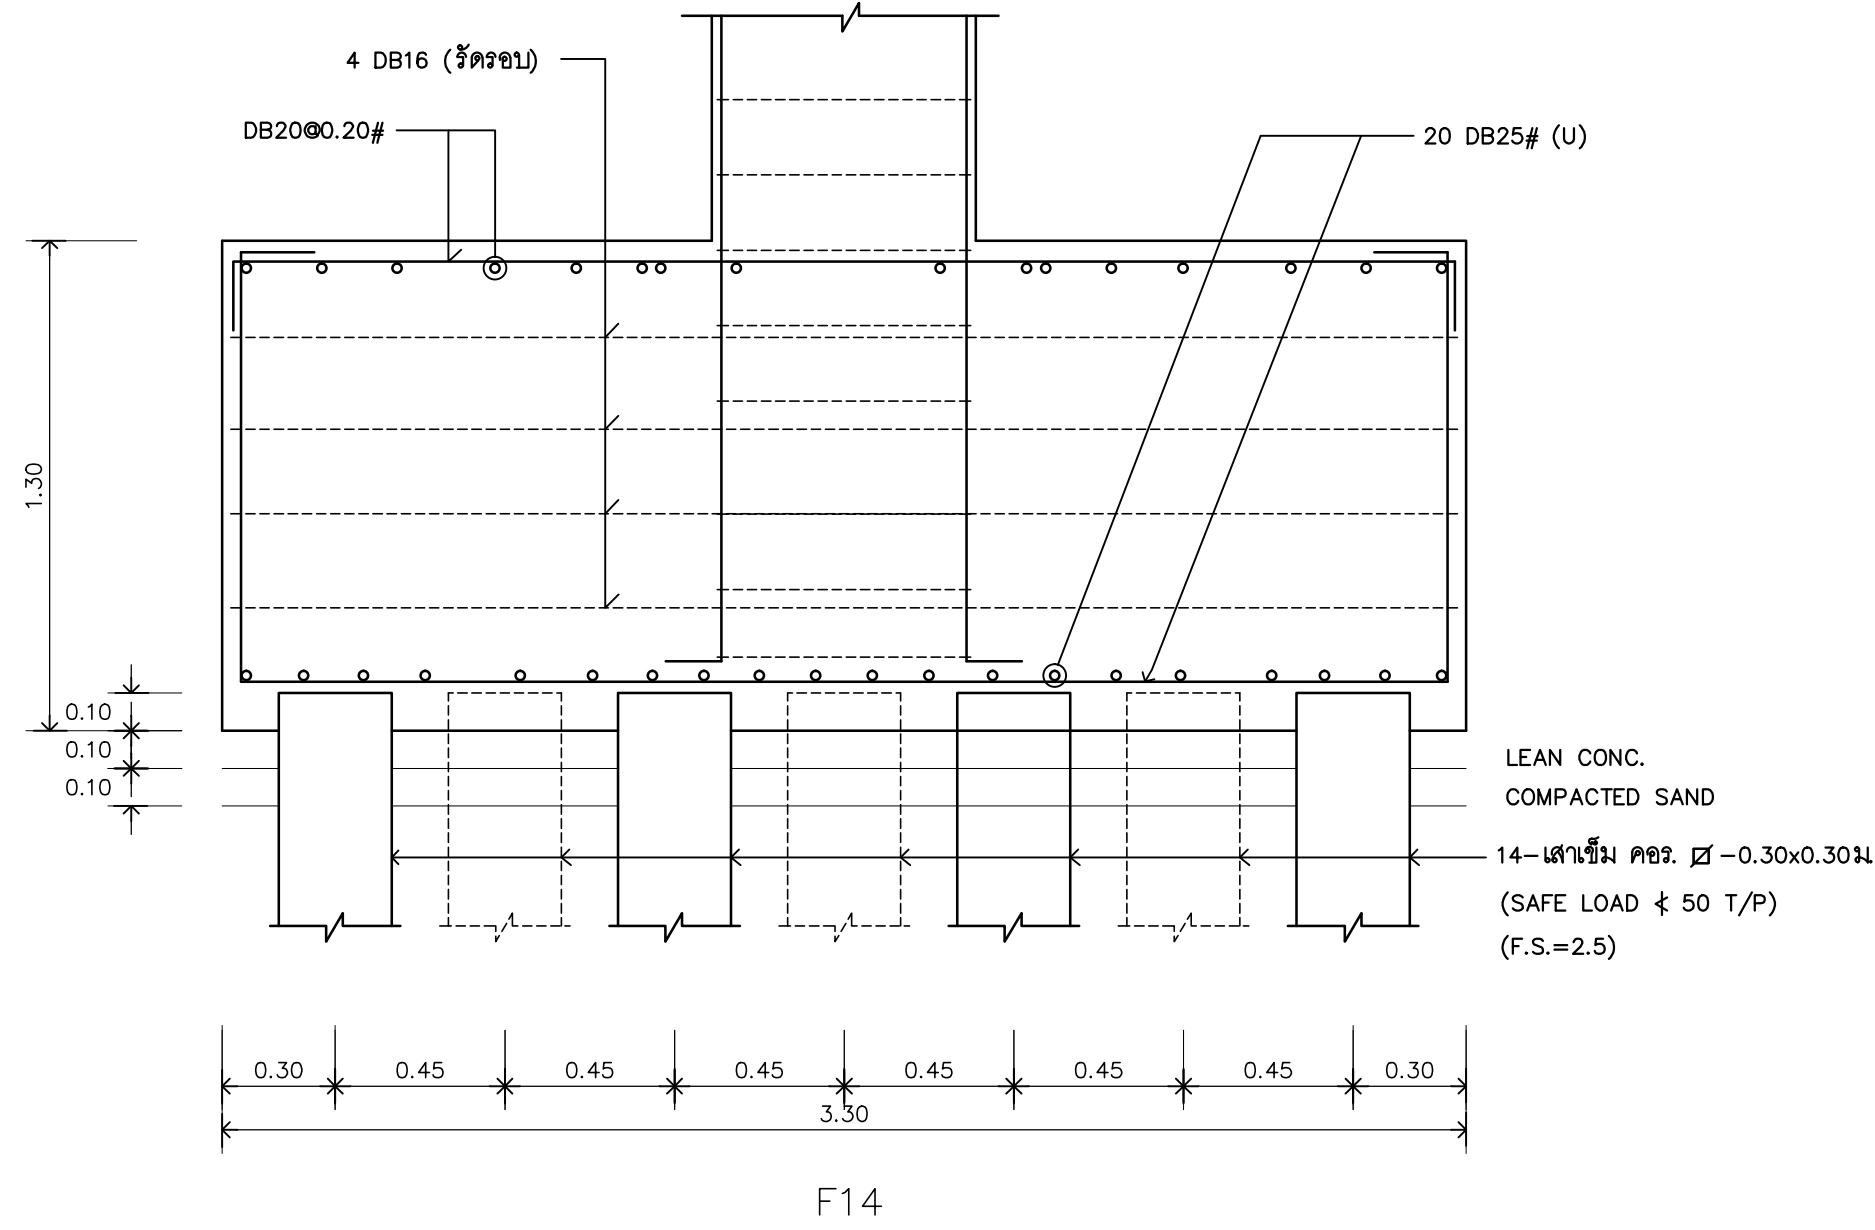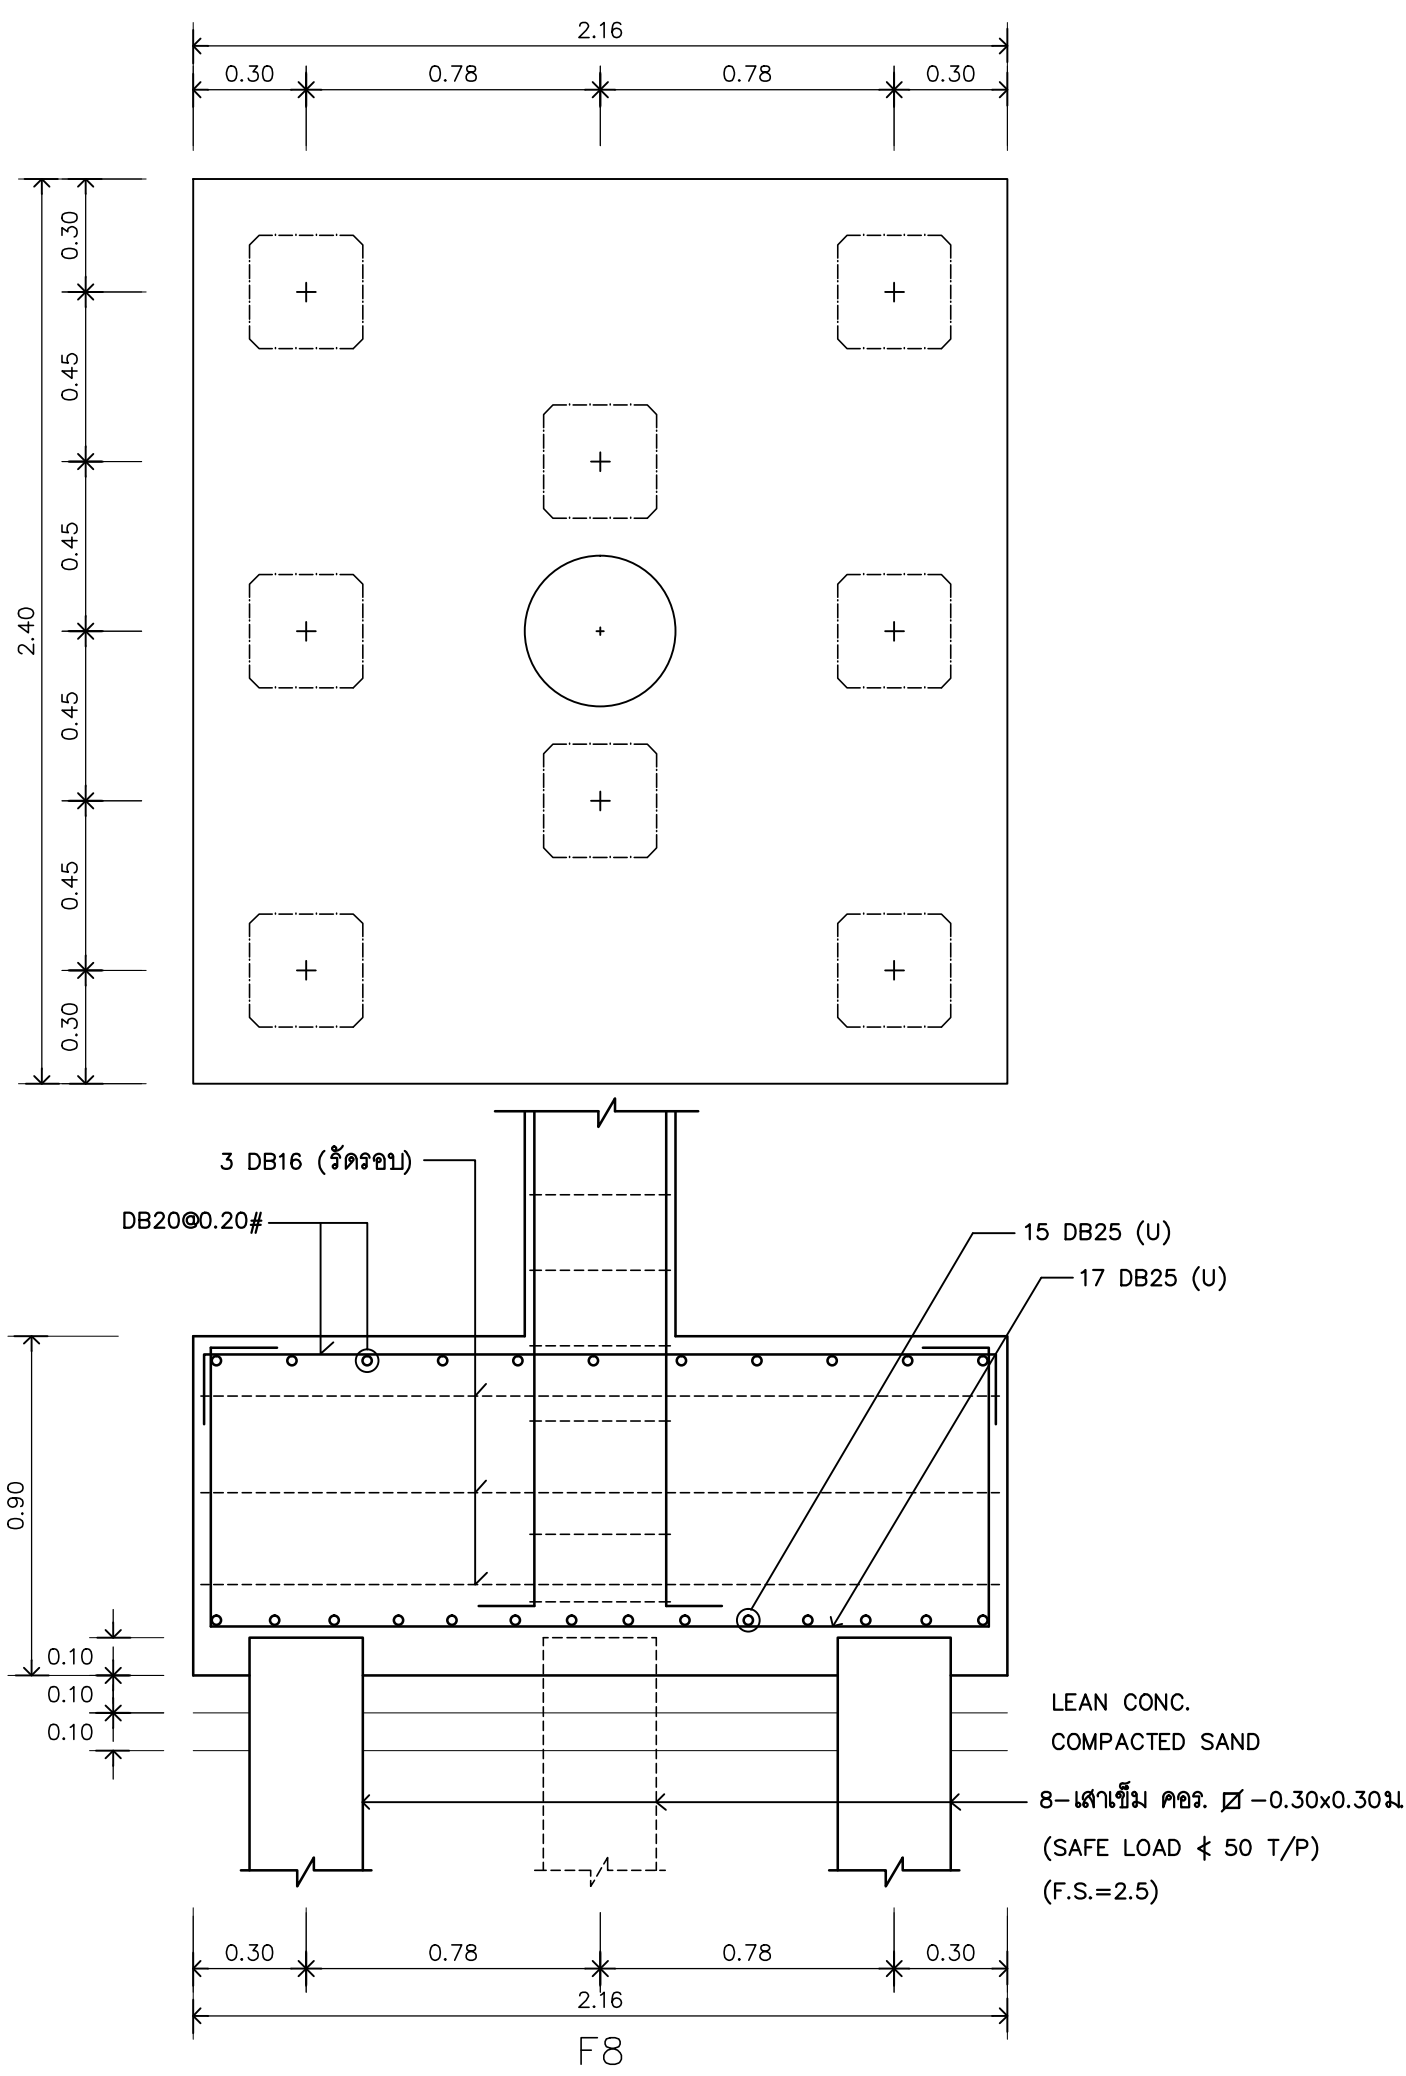

RAJAMANGALA UNIVERSITY OF TECHNOLOGY RATTANAKOSIN
ARCHITECTURE AND ENGINEERING DESIGN BUREAU
96 MOO 3, T.SALAYA
PHUTTHAMONTHON NAKHONPATHOM 73170
Tel. : 02441 6000 E-Mail : www.rmutr.ac.th

PROJECT
อาคารเฉลิมพระเกียรติพระบาทสมเด็จพระเจ้าอยู่หัว
ด้านหน้าของ อาคารเรียน 1 จังหวัดปทุมธานี
จำนวน 1 รายการ

OWNER
มหาวิทยาลัยเทคโนโลยีราชมงคลธัญบุรี

SITE LOCATION
มหาวิทยาลัยเทคโนโลยีราชมงคลธัญบุรี
วิทยาเขตวังไกลกังวล

CHANCELLOR
อธิการบดี ผศ. ศิวะ วสุนธราภิวัฒก์

PROJECT ADVISER
รองอธิการบดี อาจารย์สุวิมล ดั่งผึ้ง

DIRECTOR OF ARCHITECTURE AND ENGINEERING
ผู้อำนวยการ
สำนักงานออกแบบสถาปัตยกรรมและวิศวกรรม
ผศ.ชวัญชัย จันทนา

ARCHITECT
นายสุวิมล ดั่งผึ้ง สสท.2044

STRUCTURE ENGINEER
นายสุวิมล ดั่งผึ้ง สสท.6489
นายสมศักดิ์ ดั่งผึ้ง สสท.7445

SANITARY ENGINEER
นายประสาร บุญเจริญ ภาส.1865

ELECTRICAL ENGINEER
นายเกรียงไกร อมรพล
สพท. 1682


REVISION

DATE
29.07.2563

DRAWING
แบบขยายฐานราก

DWG.NO.
S-38
TOTAL
210

REMARK
1. วัสดุที่ใช้ก่อสร้างให้สอดคล้องกับแบบก่อสร้าง
2. ระยะเวลาในการก่อสร้างให้สอดคล้องกับแบบก่อสร้าง
และตามปกติของงานก่อสร้าง

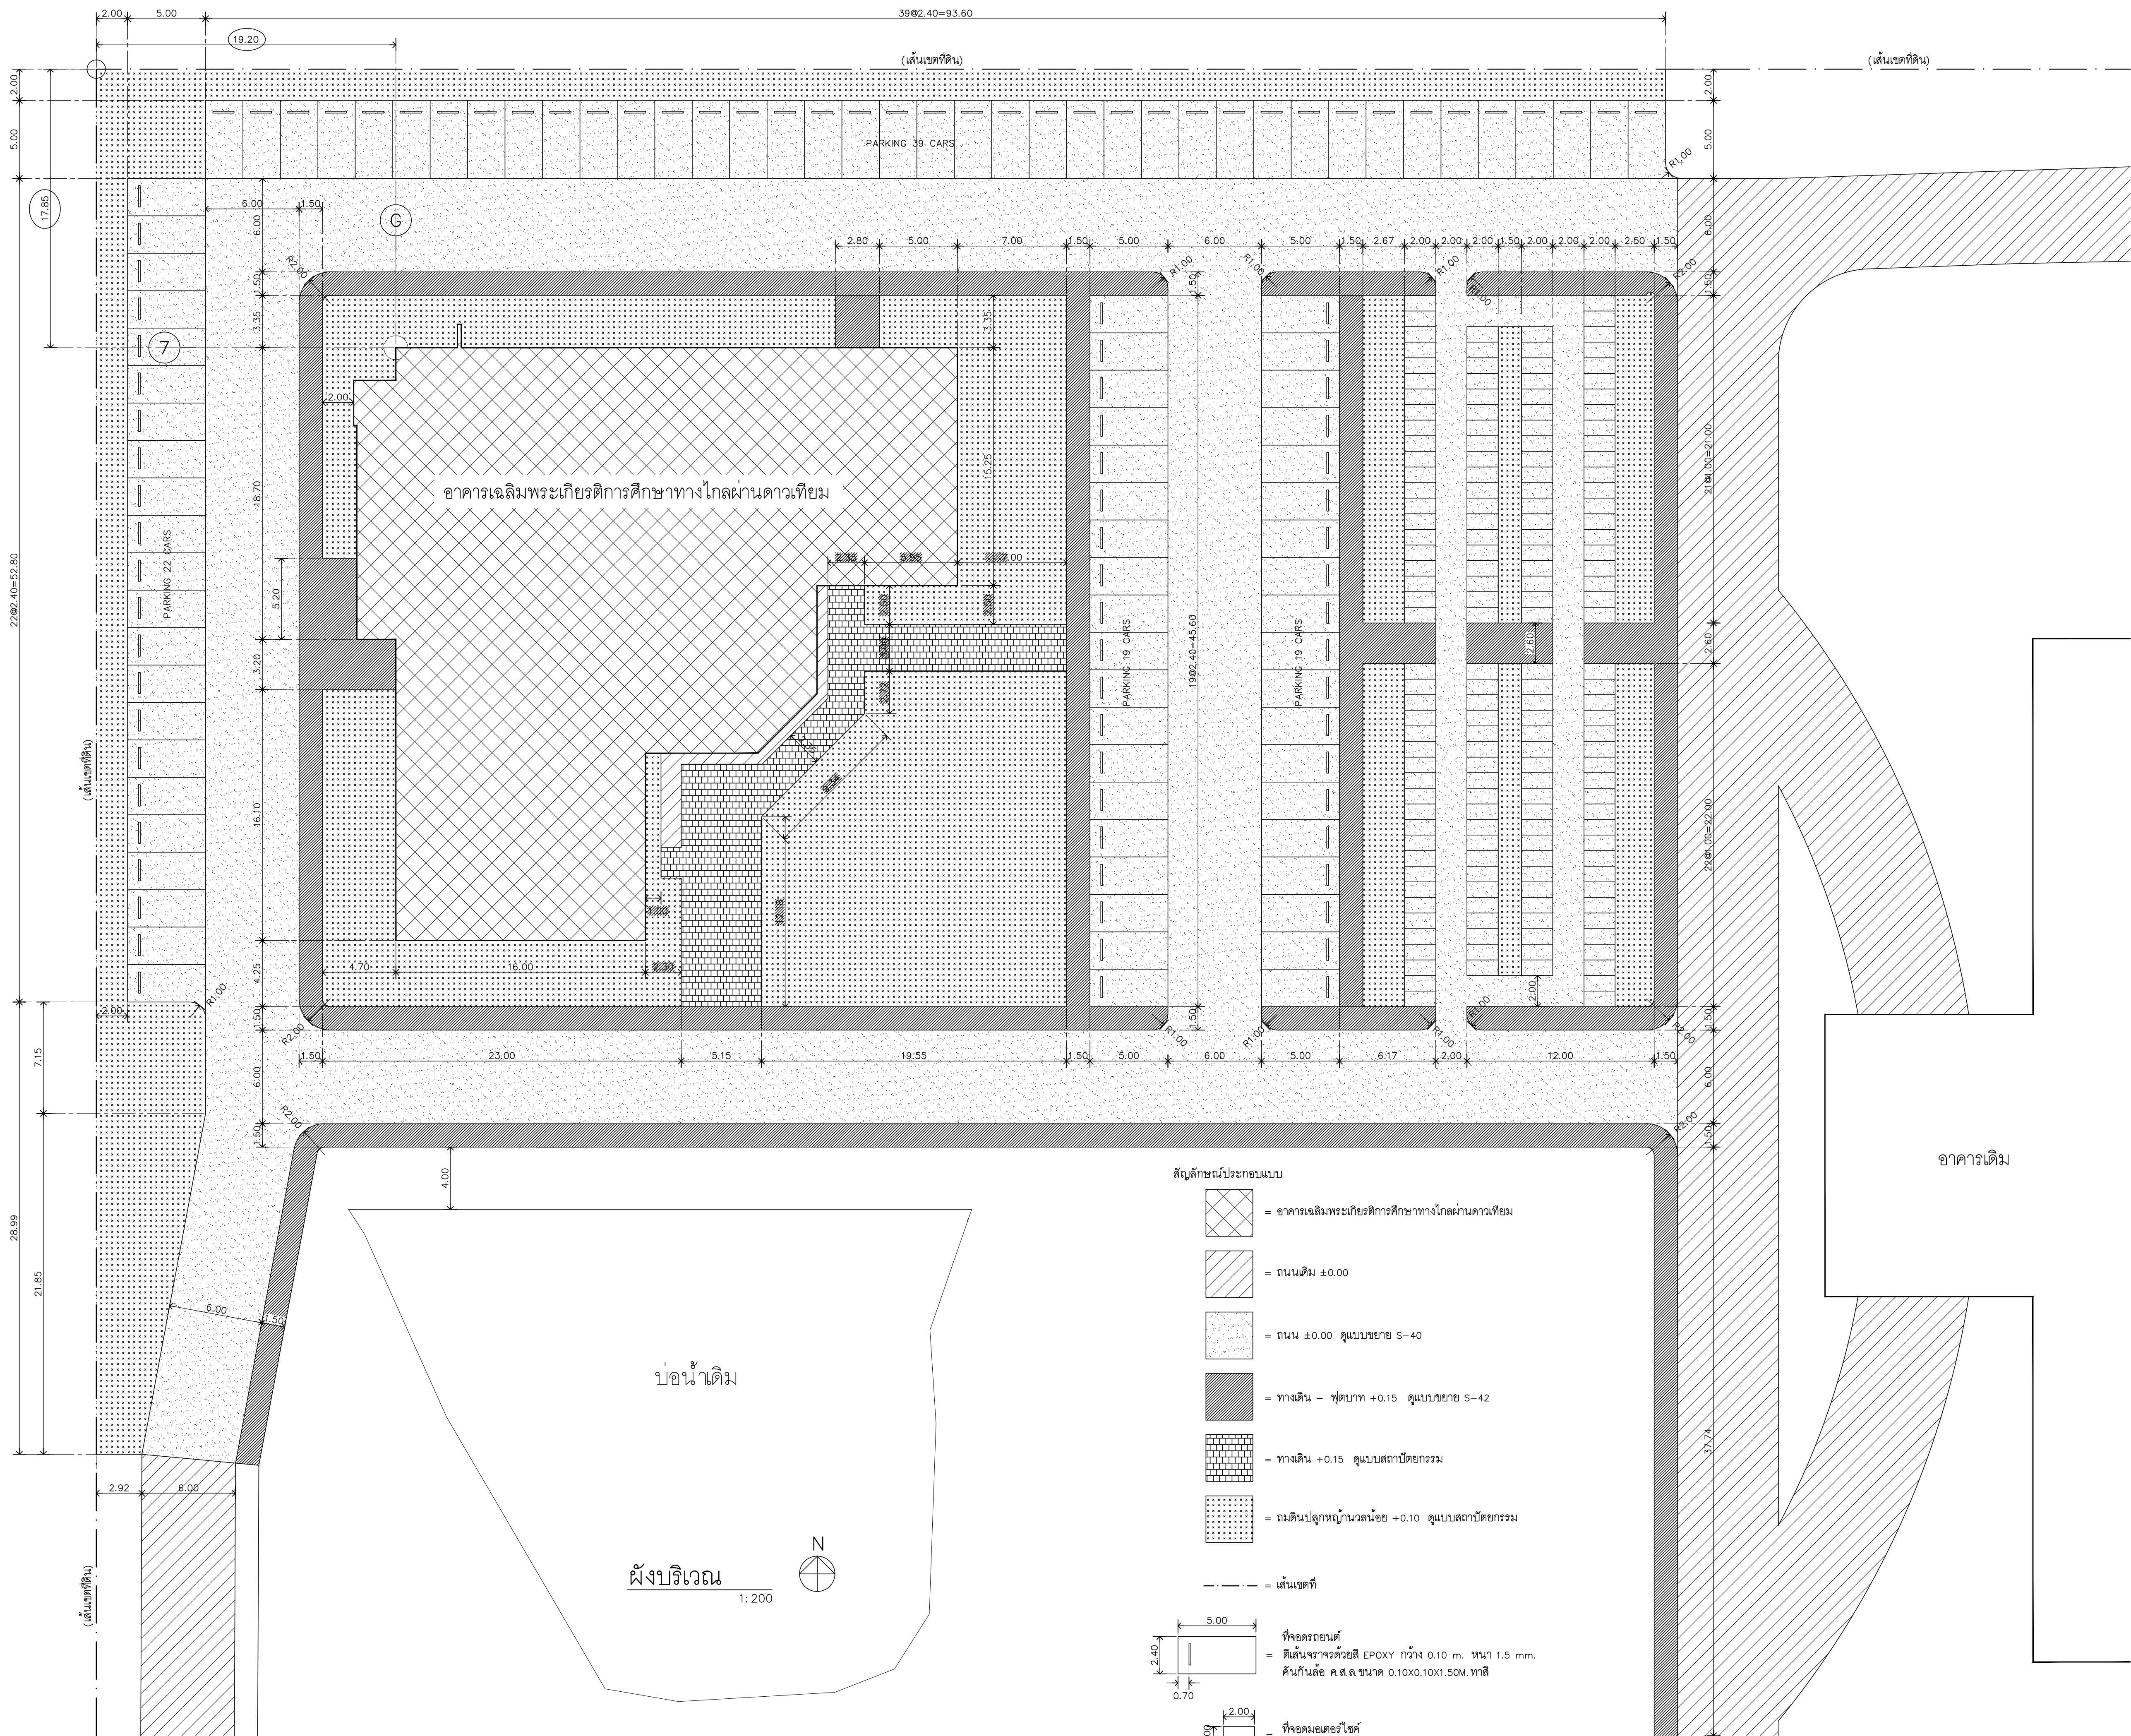



RAJABHAT UNIVERSITY OF TECHNOLOGY RATTANAKOSIN
ARCHITECTURE AND ENGINEERING DESIGN BUREAU
96 MOO 3, T.SALAYA
PHUTTHAMONTHON NAKHONPATHOM 73170
Tel. : 02441 6000 E-Mail : www.rmtr.ac.th

PROJECT
อาคารเฉลิมพระเกียรติการศึกษาทางไกลผ่านดาวเทียม
ตำบลหนองนก อำเภอนครชัย จังหวัดพระนครศรีอยุธยา
จำนวน 1 รายการ

OWNER
มหาวิทยาลัยเทคโนโลยีราชมงคลธัญบุรี

SITE LOCATION
มหาวิทยาลัยเทคโนโลยีราชมงคลธัญบุรี
วิทยาเขตวังไกลกังวล

CHANCELLOR
อธิการบดี ศศ. ศิวะ วสุนธราภิวัฒก์

PROJECT ADVISER
รองอธิการบดี อาจารย์สิปปะ ดั่งผึ้ง

DIRECTOR OF ARCHITECTURE AND ENGINEERING
ผู้อำนวยการ
สำนักงานออกแบบสถาปัตยกรรมและวิศวกรรม
ศศ.ชวัญชัย จันทนา

ARCHITECT
นายสิปปะ ดั่งผึ้ง สสท.2044

STRUCTURE ENGINEER
นายสฤษดิ์ ดั่งผึ้ง สย.6489
นายสมดุสิต ดั่งผึ้ง สย.7445

SANITARY ENGINEER
นายประสาร บุญเจริญ ภส.1865

ELECTRICAL ENGINEER
นายเกรียงไกร ภมรพล
สพท. 1682


REVISION

DATE
29.07.2563


DRAWING
ผังบริเวณ

DWG.NO. S-39	TOTAL 210
-----------------	--------------


REMARK
1. วัสดุที่ใช้ในงานนี้จะต้องเป็นวัสดุที่มีคุณภาพดี
2. ระยะเวลาในการก่อสร้างจะต้องไม่เกิน 120 วัน
3. วัสดุที่ใช้ในงานนี้จะต้องเป็นวัสดุที่มีคุณภาพดี
และต้องเป็นวัสดุที่มีคุณภาพดี

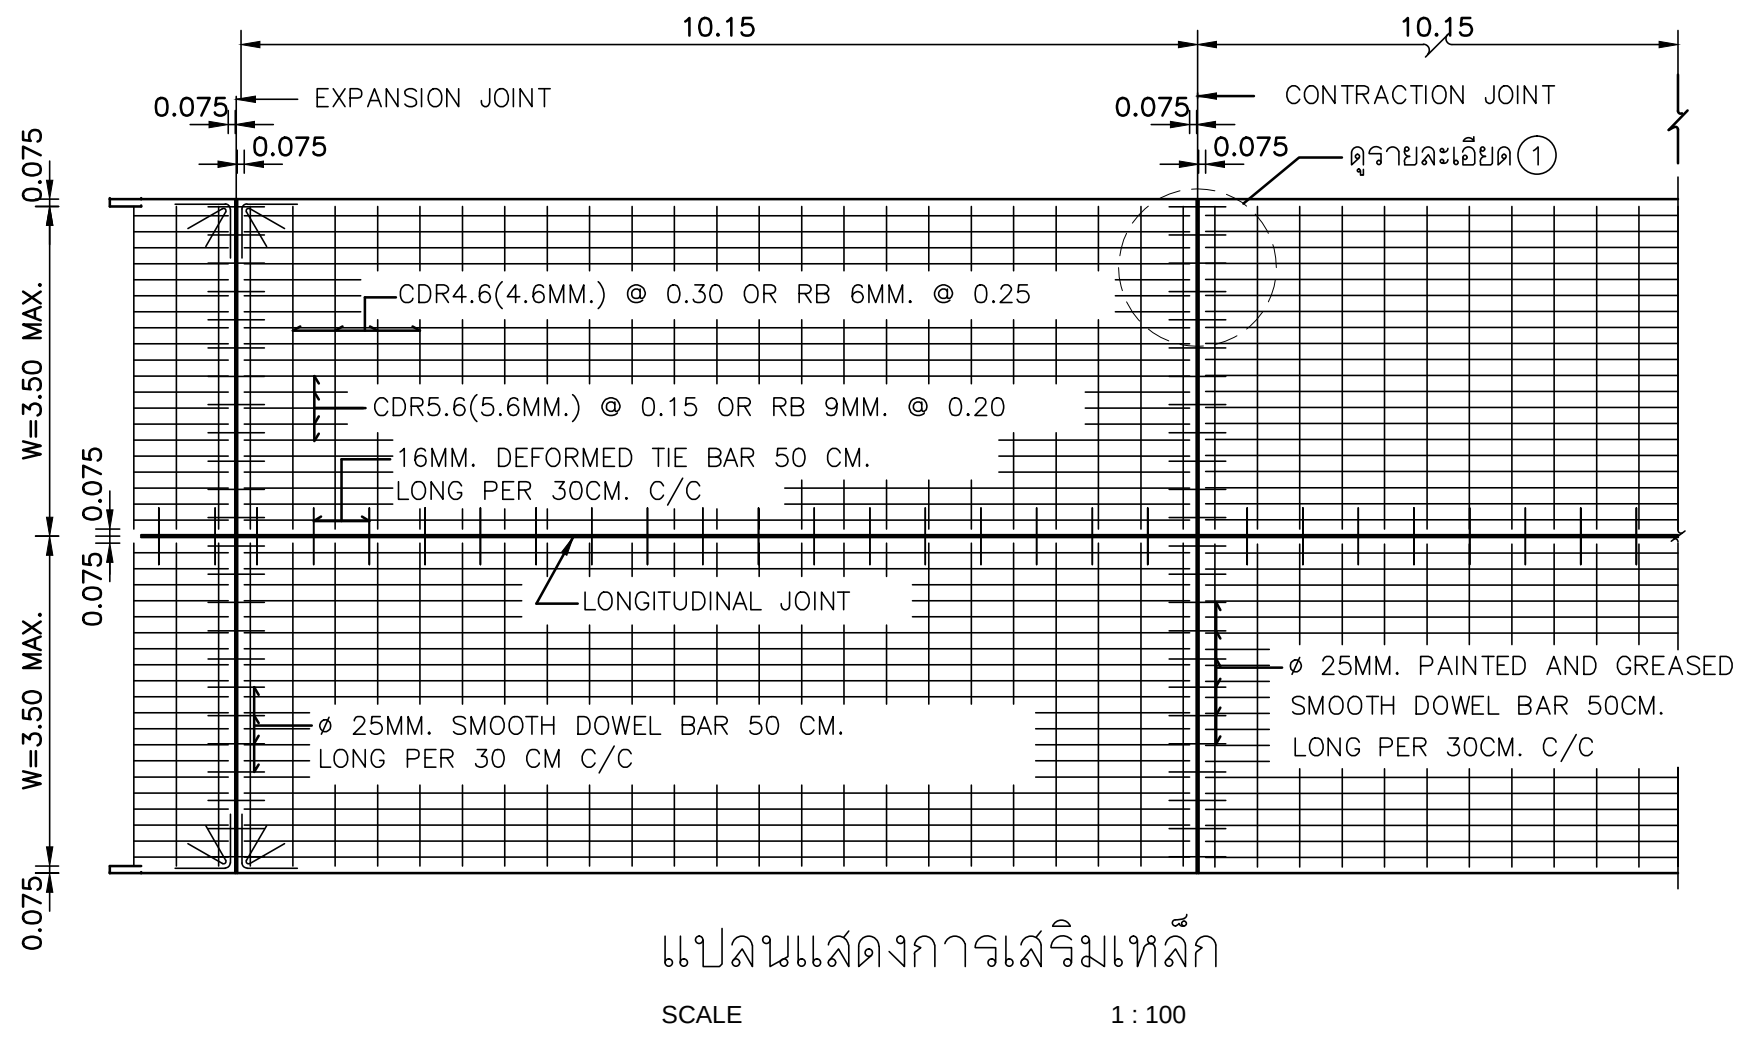

แปลนแสดงการเสริมเหล็ก
SCALE 1 : 100

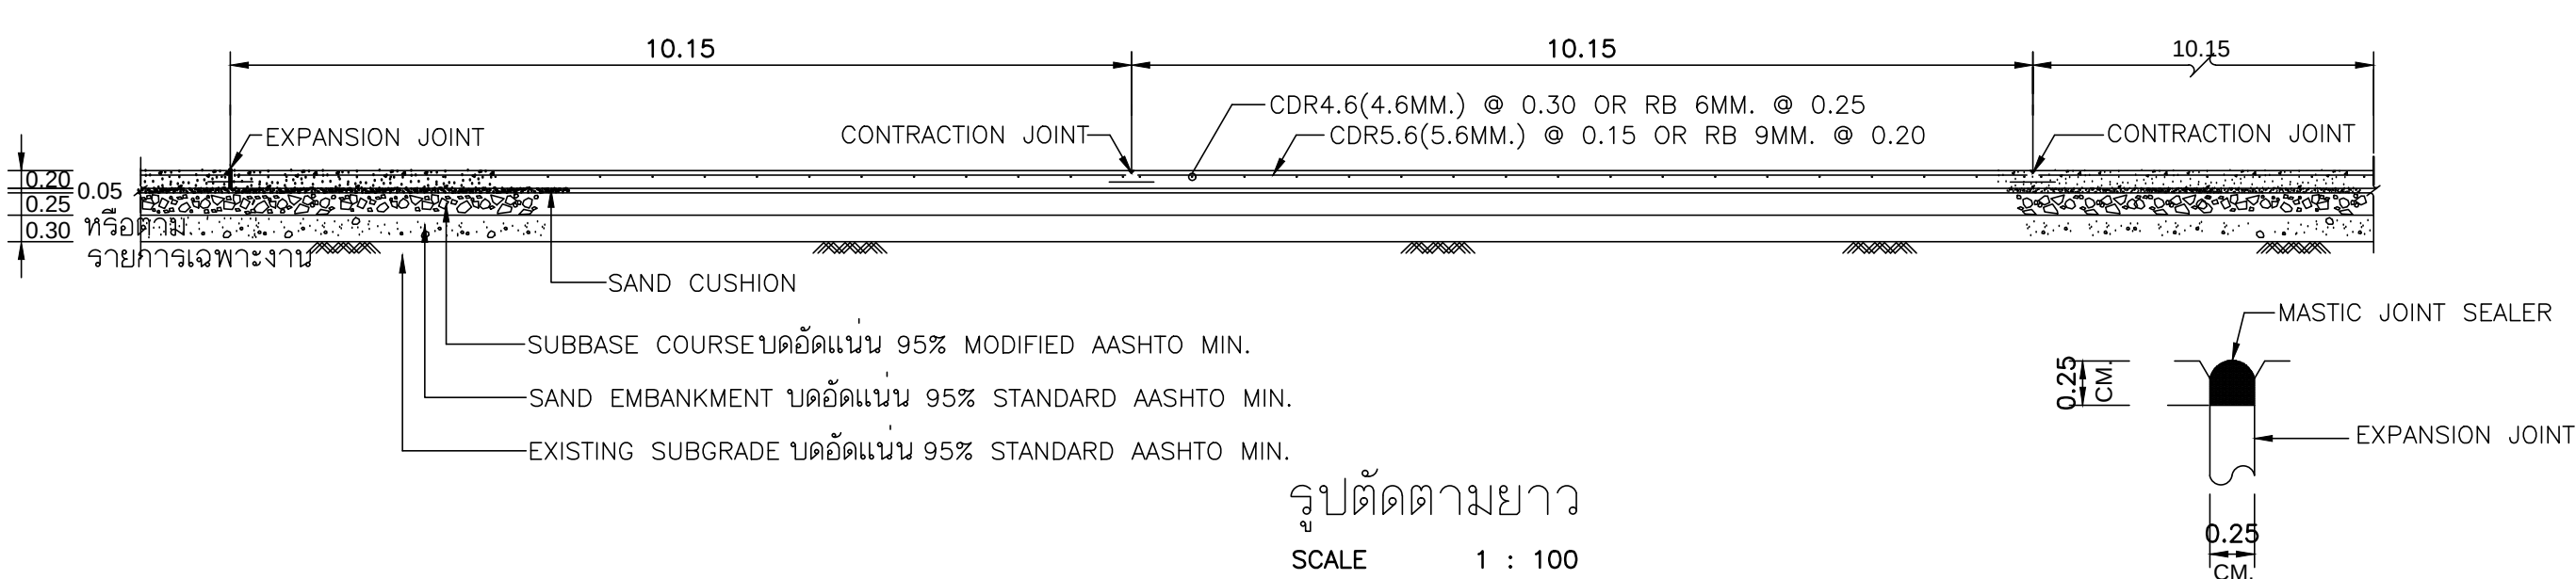


รูปตัดตามยาว
SCALE 1 : 100

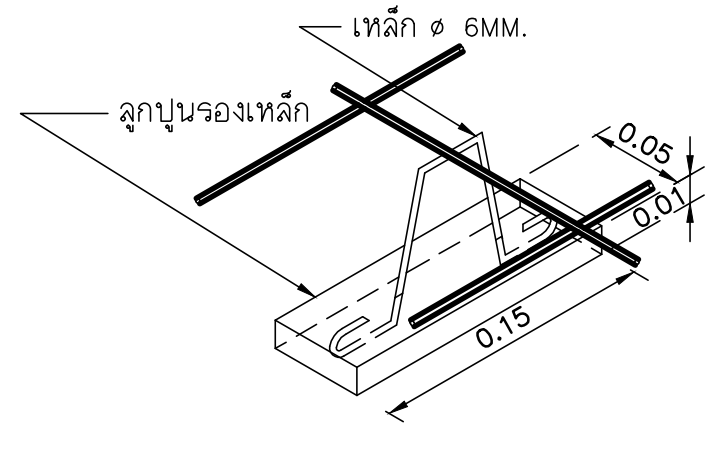


แบบขยายลูกปุนรองเหล็กเสริม
SCALE 1 : 10


MASTIC JOINT SEALER AND EXPANSION JOINT
SCALE 1 : 5

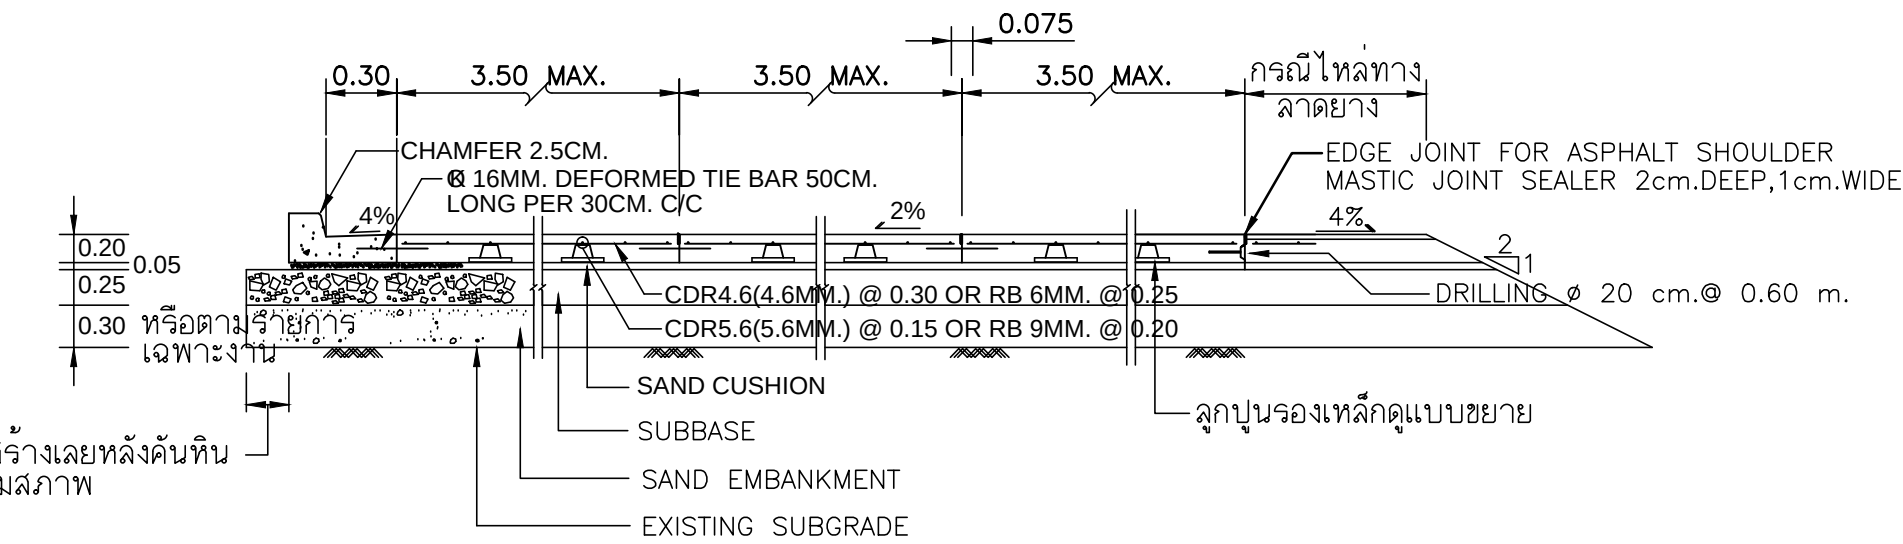


รูปตัดตามขวาง
SCALE 1 : 50

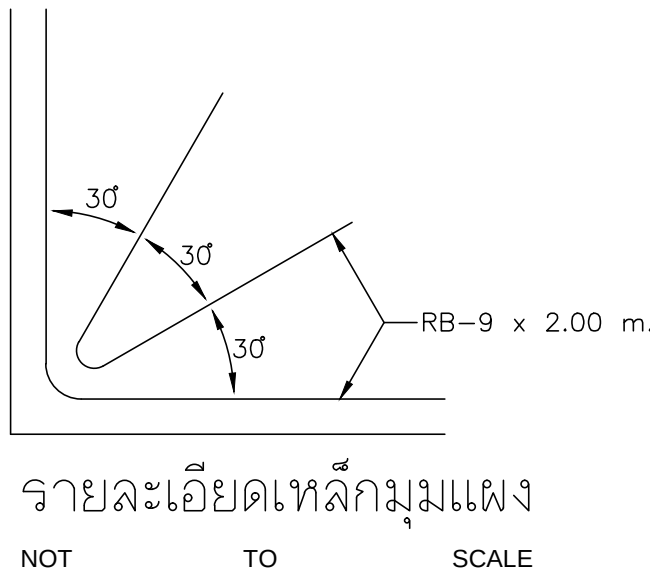


รายละเอียดเหล็กมุมแพง
NOT TO SCALE

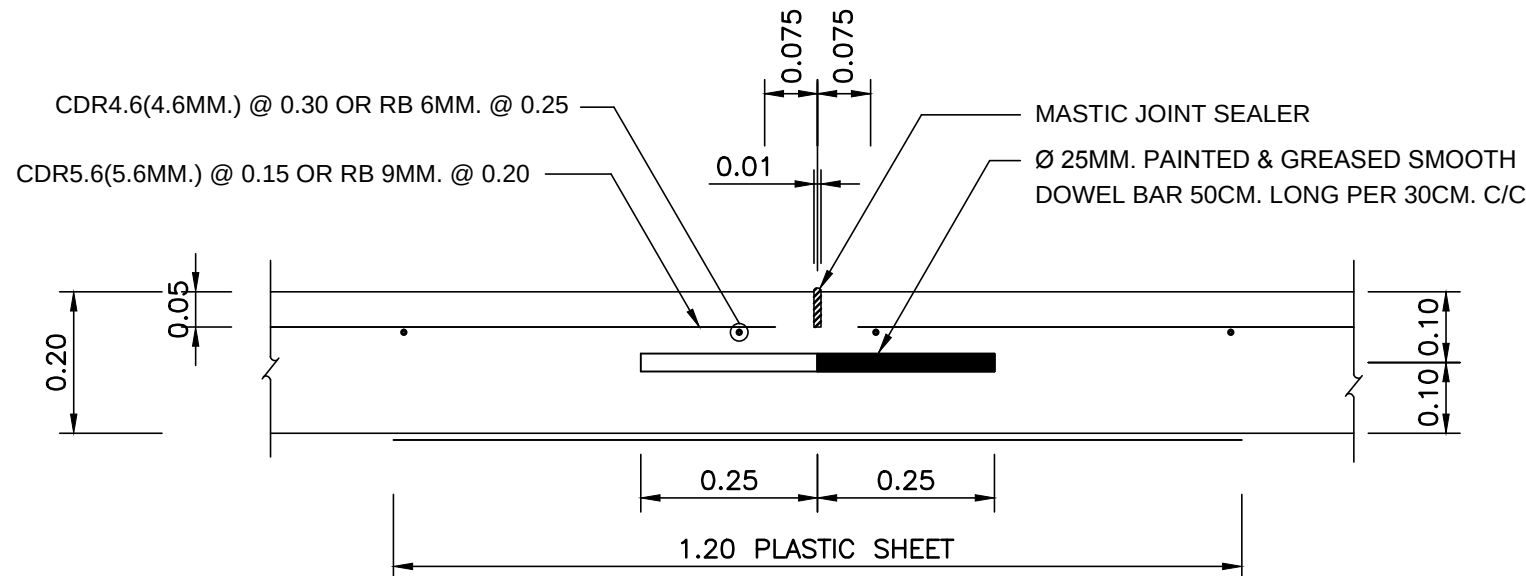


DETAILS OF CONTRACTION JOINT
SCALE 1 : 20

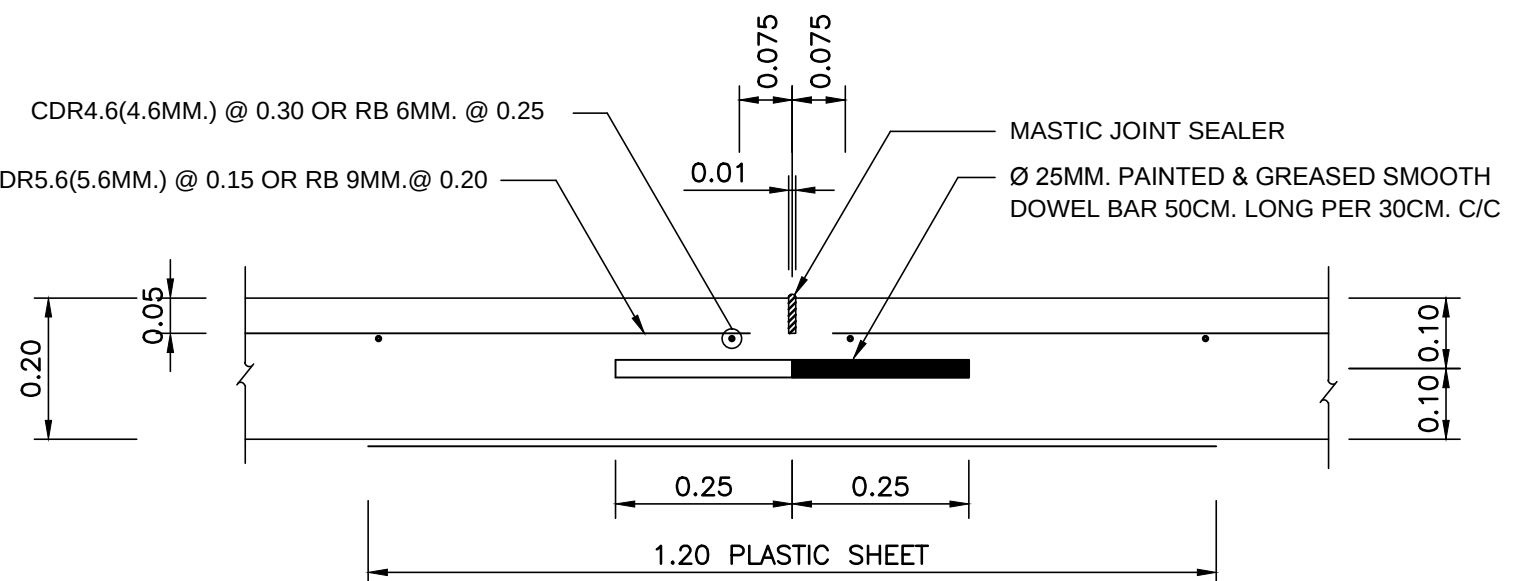


DETAILS OF CONTRACTION JOINT
SCALE 1 : 20

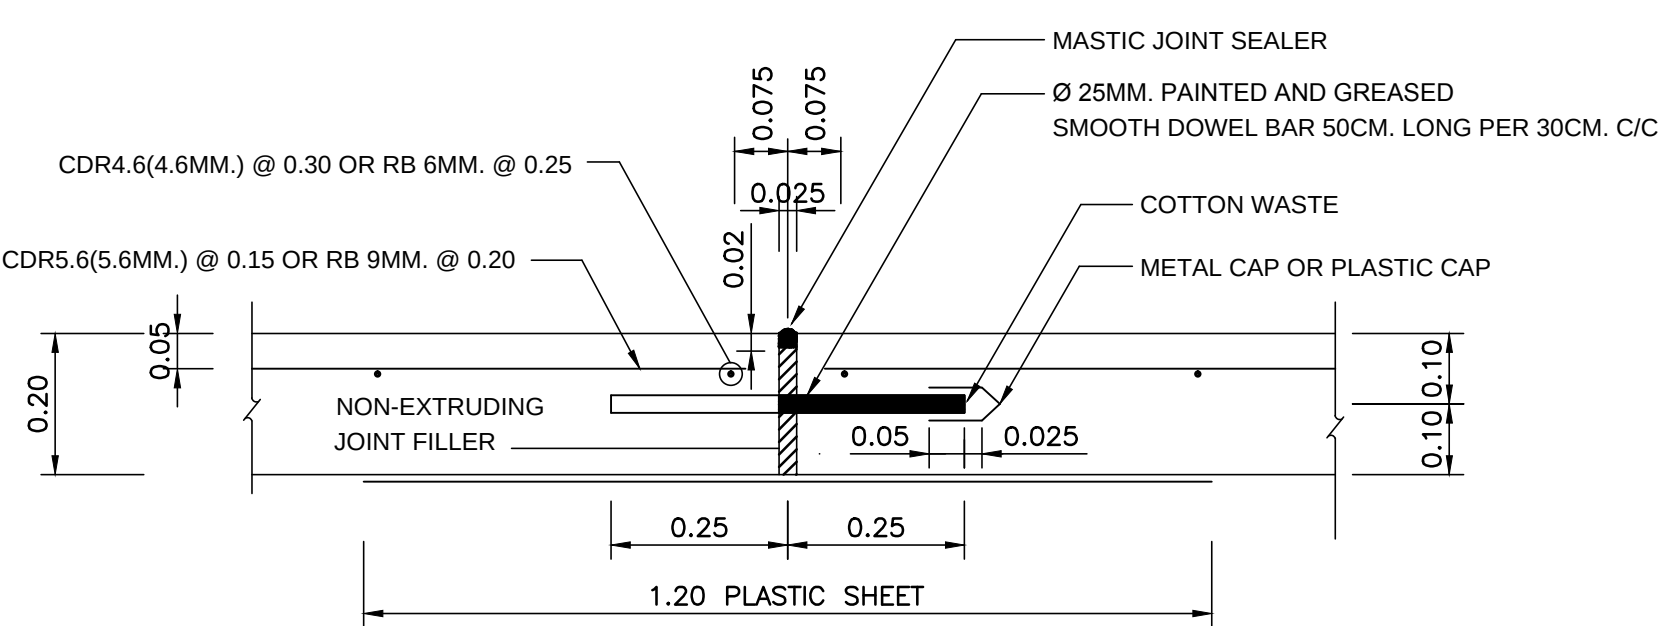


DETAILS OF EXPANSION JOINT
SCALE 1 : 20

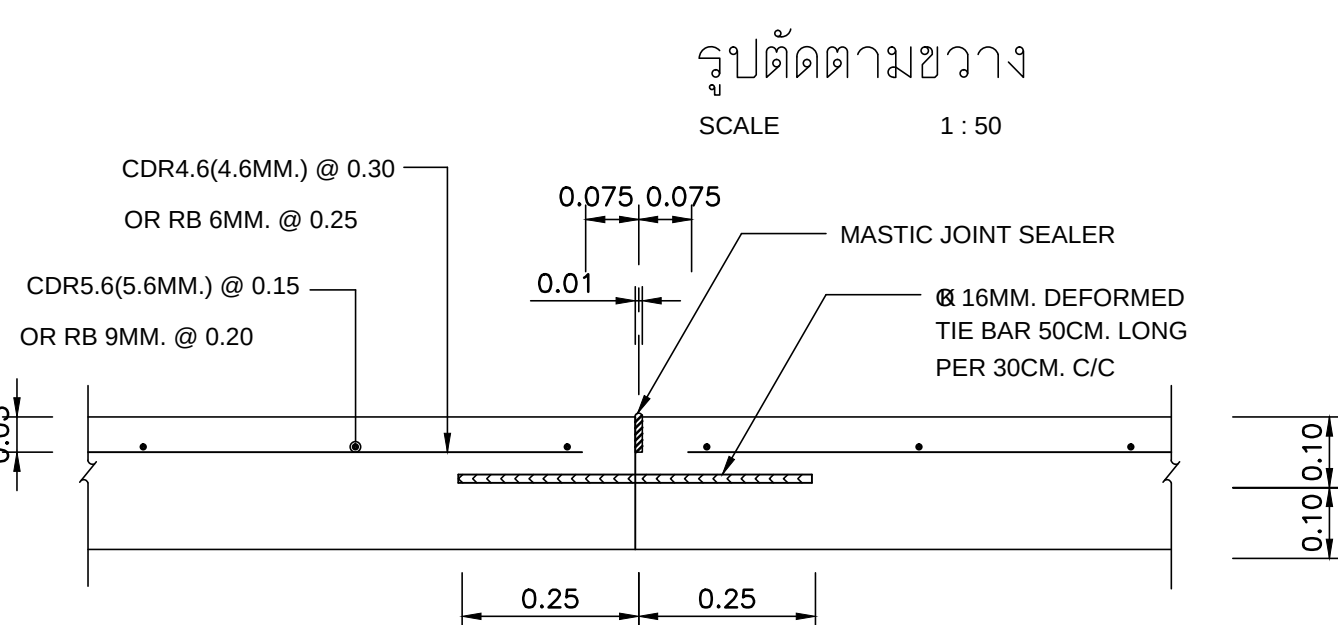


DETAILS OF LONGITUDINAL JOINT
SCALE 1 : 20

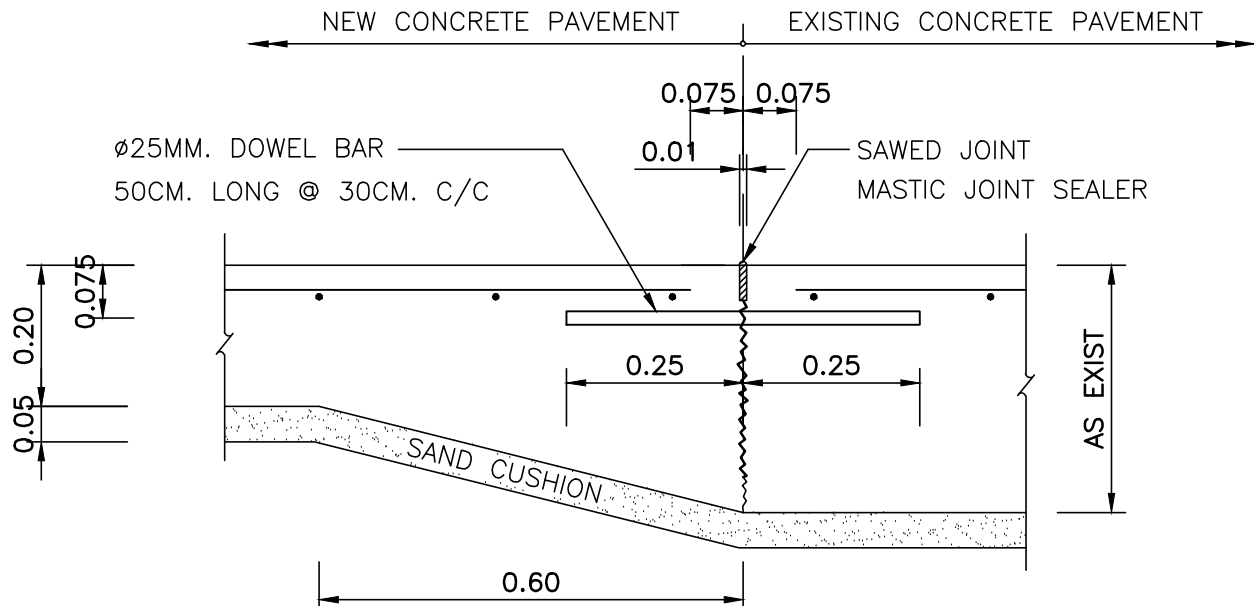


รอยต่อตามขวางระหว่างผิวถนนคอนกรีตใหม่กับผิวคอนกรีตเดิม
SCALE 1 : 10

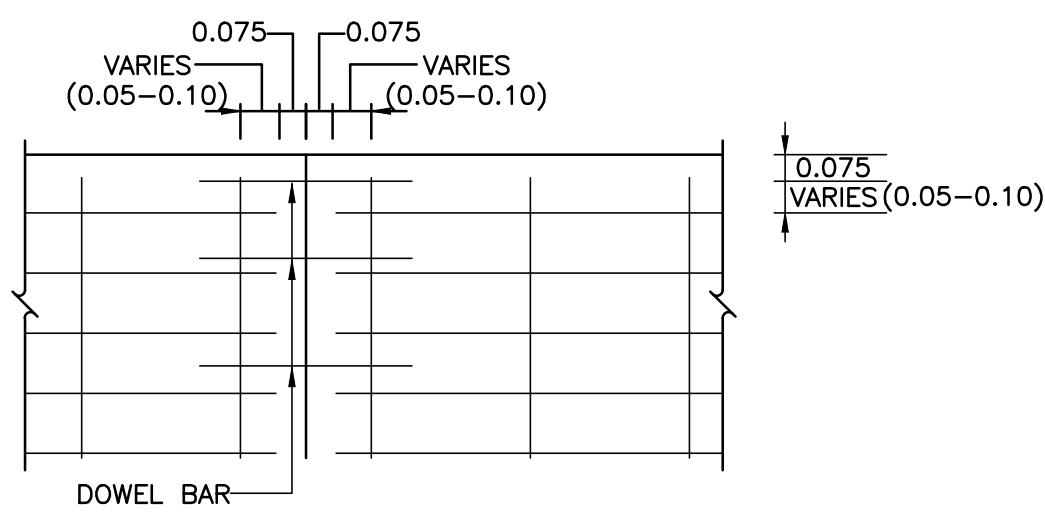

รายละเอียด 1
SCALE 1 : 20

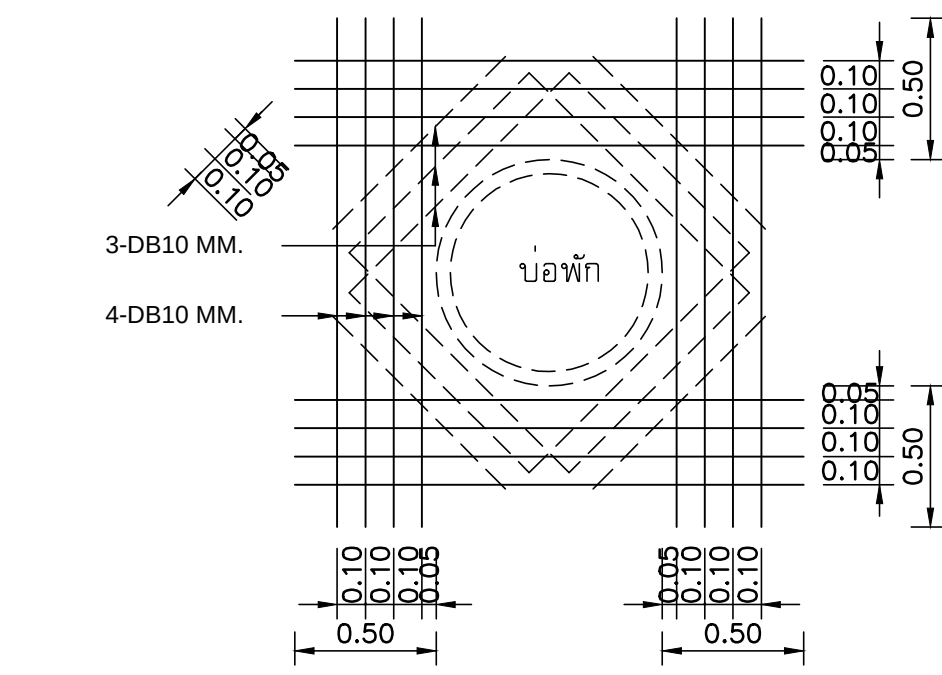

แบบเหล็กเสริมแผงคอนกรีต
บริเวณขอบบ่อพักท่อระบายน้ำ
SCALE 1 : 25

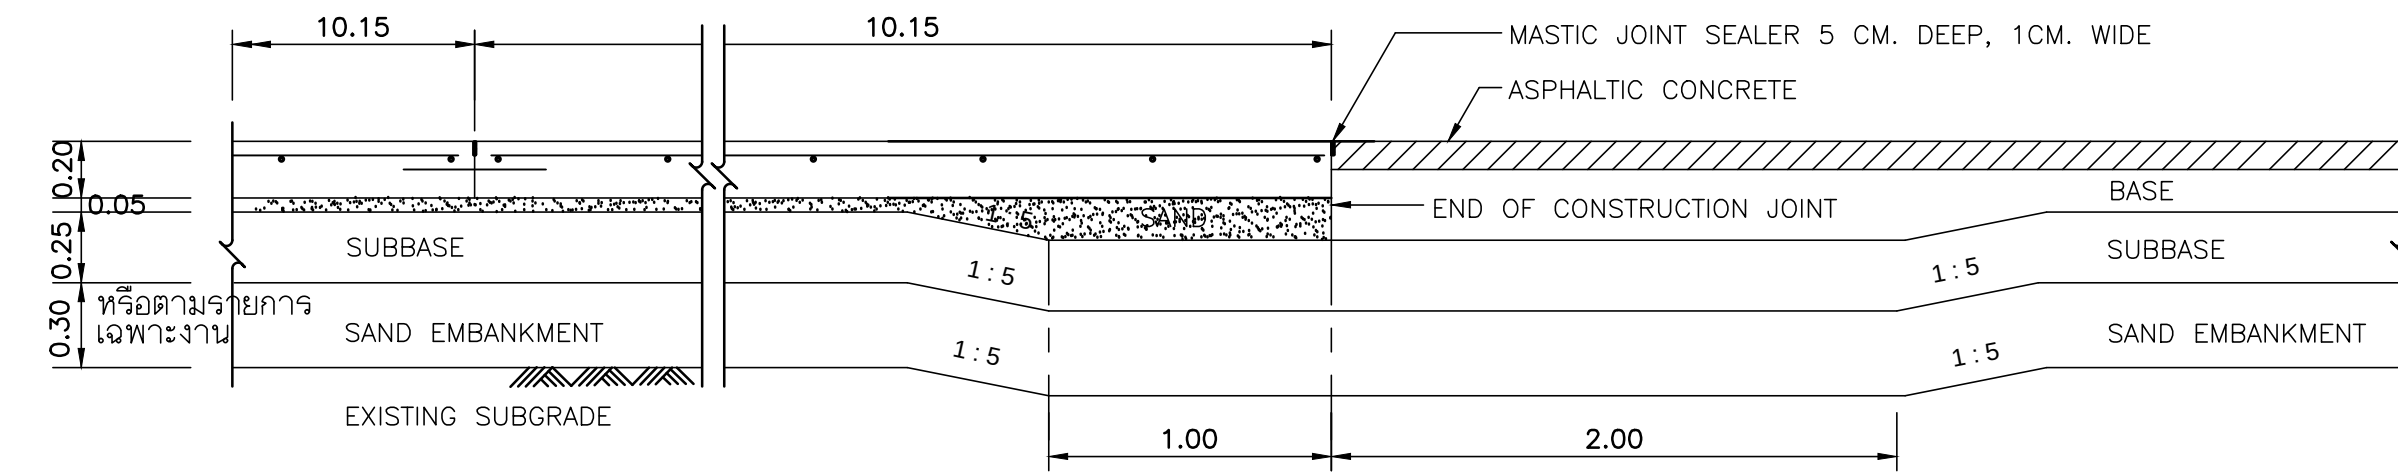


รอยต่อตามขวางระหว่างผิวถนนคอนกรีตใหม่ กับผิวถนนแอสฟัลต์
SCALE 1 : 25

ตารางคุณสมบัติวัสดุโครงสร้างทาง			
รายการ	ประเภทดิน (SOIL TYPE)		
	EXISTING SUBGRADE	SAND EMBANKMENT	SUBBASE COURSE
ส่วนมวลของเม็ด PARTICLE SIZE DISTRIBUTION	ตามรายการมาตรฐานดินถม ดัชนีทาง ข้อ2.2.1.1	ตามรายการมาตรฐานทรายถม ดัชนีทาง ข้อ2.2.1.2	ตามรายการมาตรฐานวัสดุรอง ดัชนีทาง ข้อ2.2.7
LIQUID LIMIT	ไม่เกิน 35%	-	ไม่เกิน 25%
PLASTIC INDEX	ไม่เกิน 11%	NON PLASTIC	ไม่เกิน 6%
การบดอัด	95% STANDARD AASHTO MIN.	95% STANDARD AASHTO MIN.	95% MODIFIED AASHTO MIN.
LAB. C.B.R.	2.5% MIN.	10% MIN.	40% MIN.

รายการประกอบแบบ

- คอนกรีต
1.1 คอนกรีต มีกำลังต้านทานแรงอัดประลัยไม่น้อยกว่า 240 กก./ซ.ม.² ที่อายุ 28 วัน โดยทดสอบจากแท่งตัวอย่าง CYLINDER Ø 15x30 ซม.
1.2 ให้ใช้คอนกรีตผสมเสร็จ จากโรงผสมที่อยู่ใกล้สถานที่ก่อสร้างโดยสามารถขนส่งคอนกรีตได้ถึงหน้างานพร้อมเทพได้ภายใน 1/2 ชั่วโมง เว้นแต่กรณีใช้สารหน่วงการก่อตัว (RETARDING AGENT) ซึ่งจะต้องได้รับความเห็นชอบจากหน่วยงานผู้ออกแบบก่อน
1.3 กรณีใช้คอนกรีตผสมเสร็จให้ส่งรายการคำนวณออกแบบส่วนผสม (CONCRETE MIX DESIGN) พร้อมเอกสารอ้างอิง หนังสือรับรองของวิศวกรไม่ต่ำกว่าสามวิศวกรขอรับความเห็นชอบจากหน่วยงานผู้ออกแบบก่อนดำเนินการ
1.4 ในการเทคอนกรีตให้เสนอผู้ควบคุมงานเห็นชอบก่อนดำเนินการ
1.5 การบ่มคอนกรีต ให้ใช้สารประกอบเคมี (CURING COMPOUND) มีคุณภาพตามมาตรฐาน มอก. 841 วิธีใช้ตามคำแนะนำของผู้ผลิต
- เหล็กเสริมคอนกรีต
2.1 WELDED STEEL WIRE FABRIC (WIRE MESH) ให้ใช้ผลิตภัณฑ์ที่แสดงเครื่องหมายมาตรฐาน มอก. 737 การต่อเหล็กจะต้องเหลื่อมซ้อนกันไม่น้อยกว่า 30 ซม.
2.2 เหล็กกลม (ROUND BAR) ให้ใช้ผลิตภัณฑ์ที่แสดงเครื่องหมายมาตรฐาน มอก. 20 GRADE SR 24 ส่วนเหล็กขี้อ้อย ใช้ผลิตภัณฑ์ที่แสดงเครื่องหมายมาตรฐาน มอก. 24 GRADE SD 30
2.3 ชนัด และระยะทางของเหล็กเสริม หากมีการเปลี่ยนแปลงไปจากที่กำหนดไว้ ต้องขอรับความเห็นชอบจากหน่วยงานผู้ออกแบบก่อนดำเนินการ
2.4 กรณีความกว้างผิวจราจรต่อเนื่องทาง (LANE) เกินกว่า 3.50 ม. ให้ผู้รับจ้างเสนอรายละเอียดการเสริมเหล็กตะแกรง ขอรับความเห็นชอบจากหน่วยงานผู้ออกแบบก่อนดำเนินการ
- แผงตัดขาด (EXPANSION JOINT) ต้องก่อสร้างทุกระยะ 101.50 ม. หากความยาวน้อยกว่า 101.50 ม. ให้ก่อสร้าง 1 แห่ง
- วัสดุแผ่นกันรอยต่อ (JOINT FILLER) ให้ใช้ผลิตภัณฑ์ที่มีคุณภาพตามมาตรฐาน มอก. 1041
- วัสดุหยอดรอยต่อ (JOINT SEALER) ให้ใช้ผลิตภัณฑ์ที่แสดงเครื่องหมายมาตรฐาน มอก. 479 ก่อนหยอดวัสดุดังกล่าว ต้องทารองพื้นรองคอนกรีตด้วยน้ำยาทารองพื้นที่เป็นผลิตภัณฑ์เดียวกับวัสดุหยอดรอยต่อนี้มา ตามคำแนะนำของผู้ผลิต
- แผ่นพลาสติกรองพื้นคอนกรีตใช้ชนิดใสหรือทึบ มีความหนาไม่น้อยกว่า 0.08 มม. สามารถป้องกันน้ำซึมผ่านได้ ไม่ฉีกขาดหรือมีรอยร้าว มีความกว้าง 1.20 ม. และความยาวเท่าความกว้างผิวจราจร รอยต่อเหลื่อมซ้อนกันไม่น้อยกว่า 20 ซม.
- โครงสร้างถนนชั้น SAND EMBANKMENT หนาไม่ต่ำกว่า 0.30ม. หรือตามรูปแบบและรายการเฉพาะงาน
- ทรายรองใต้ผิวทางคอนกรีต จะต้องเป็นขนาดละเอียด ขนาดเม็ดโตสุดไม่เกิน 9.5 มม. (3/8 นิ้ว) และผ่านตะแกรง ขนาดเบอร์ 0.075 มม. (เบอร์ 200) ไม่เกินร้อยละ 10
- ระยะและจำนวนตาดงา ที่ระบุไว้ในแบบให้ถือตามตัวเลข
- 10มิติต่างๆที่แสดงไว้ในแบบเป็นเมตร ยกเว้นจะระบุเป็นอย่างอื่น

ผิวทางคอนกรีตหนา 20 ซม.

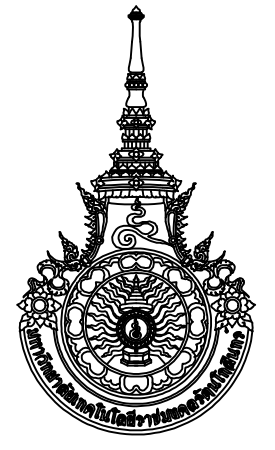

RAJAMANGALA UNIVERSITY OF TECHNOLOGY RATTANAKOSIN
ARCHITECTURE AND ENGINEERING DESIGN BUREAU
96 MOO 3, T.SALAYA
PHUTTHAMONTHON NAKHONPATHOM 73170
Tel. : 02441 6000 E-Mail : www.rmutr.ac.th

PROJECT
อาคารเฉลิมพระเกียรติฯศึกษาทางโถงผ่านดาวเทียม
ตำบลหนองแขม อำเภอทวีป จังหวัดปทุมธานี
จำนวน 1 รายการ

OWNER
มหาวิทยาลัยเทคโนโลยีราชมงคลธัญบุรี

SITE LOCATION
มหาวิทยาลัยเทคโนโลยีราชมงคลธัญบุรี
วิทยาเขตวังไกลกังวล

CHANCELLOR
อธิการบดี ศศ. ศิวะ วสุนธราภิวัฒก์

PROJECT ADVISER
รองอธิการบดี อาจารย์ลิปะ ดั่งผึ้ง

DIRECTOR OF ARCHITECTURE AND ENGINEERING
ผู้อำนวยการ
สำนักงานออกแบบสถาปัตยกรรมและวิศวกรรม
ผศ.ชรัญชัย จันทนา

ARCHITECT
นายลิปะ ดั่งผึ้ง สสท2044

STRUCTURE ENGINEER
นายสฤษดิ์ ดั่งผึ้ง สสท6489
นายสมศักดิ์ ดั่งผึ้ง สสท7445

SANITARY ENGINEER
นายประสาร บุญเจริญ ภสท1865

ELECTRICAL ENGINEER
นายเกรียงไกร ภรรพผล
สพท. 1682


REVISION

DATE
29.07.2563


DRAWING
แบบขยายถนนคอนกรีตหนา 20 ซม.

DWG.NO. S-40	TOTAL 210
-----------------	--------------


REMARK
1. ให้ใช้ผลิตภัณฑ์ตามแบบที่ระบุไว้
2. ระยะห่างจากขอบถนนคอนกรีตกับขอบถนน 10 ซม. ให้ใช้ผลิตภัณฑ์ตามแบบที่ระบุไว้
3. ระยะห่างจากขอบถนนคอนกรีตกับขอบถนน 10 ซม. ให้ใช้ผลิตภัณฑ์ตามแบบที่ระบุไว้
4. ระยะห่างจากขอบถนนคอนกรีตกับขอบถนน 10 ซม. ให้ใช้ผลิตภัณฑ์ตามแบบที่ระบุไว้

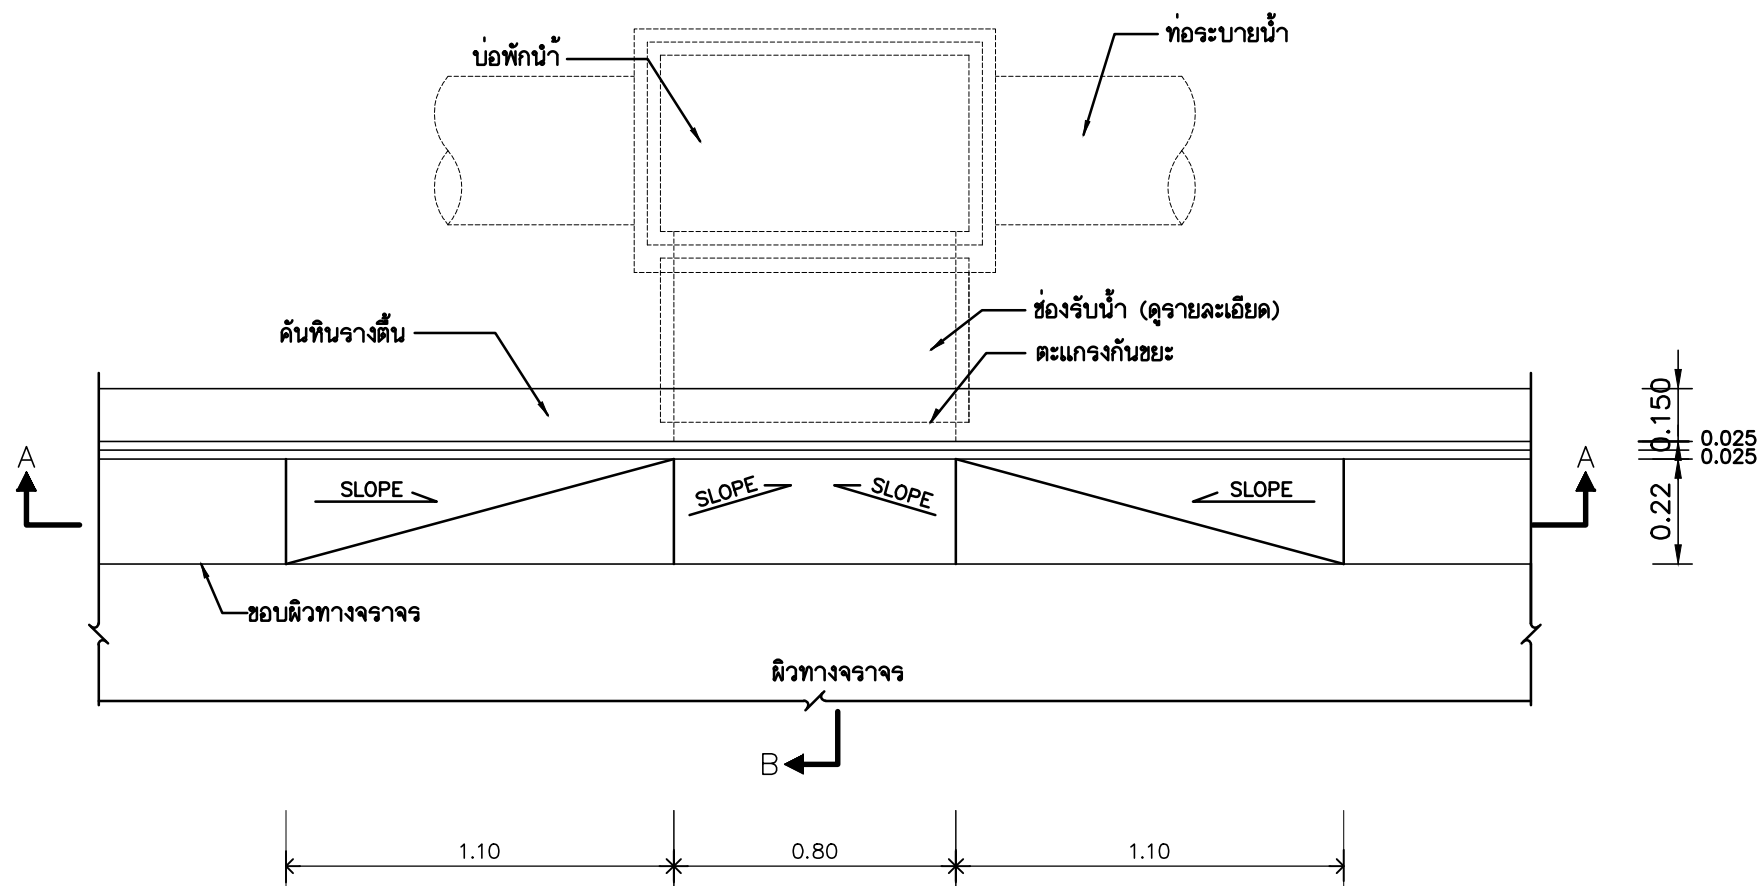


แปลนบริเวณช่องรับน้ำ
มาตราส่วน 1 : 15

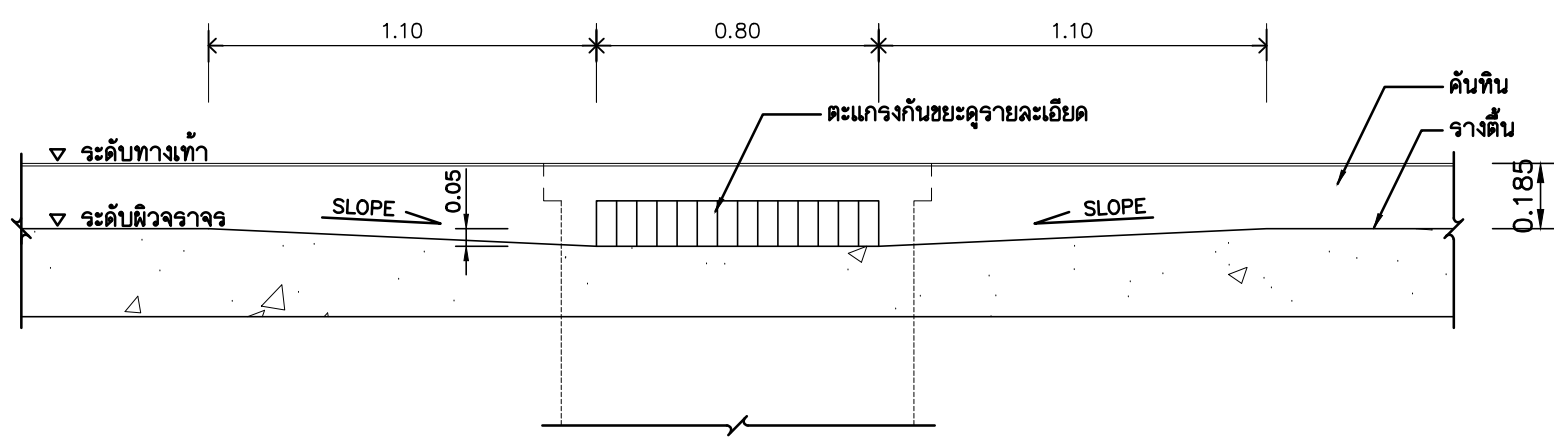


รูปตัด A - A
มาตราส่วน 1 : 15

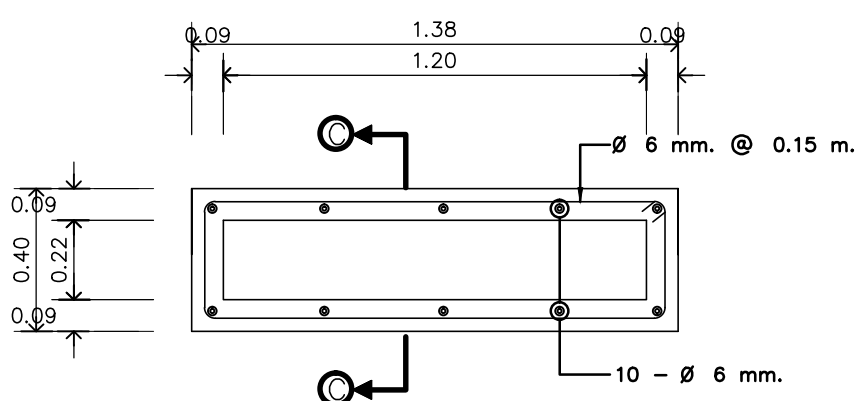


แบบรายละเอียดช่องรับน้ำ
มาตราส่วน 1 : 10

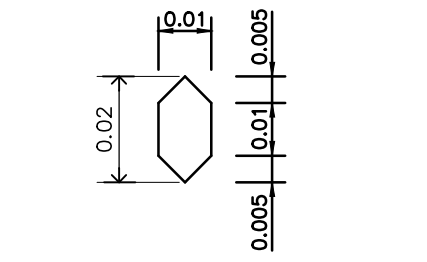


รูปขยายเหล็กซีตะแกรง
มาตราส่วน 1 : 1

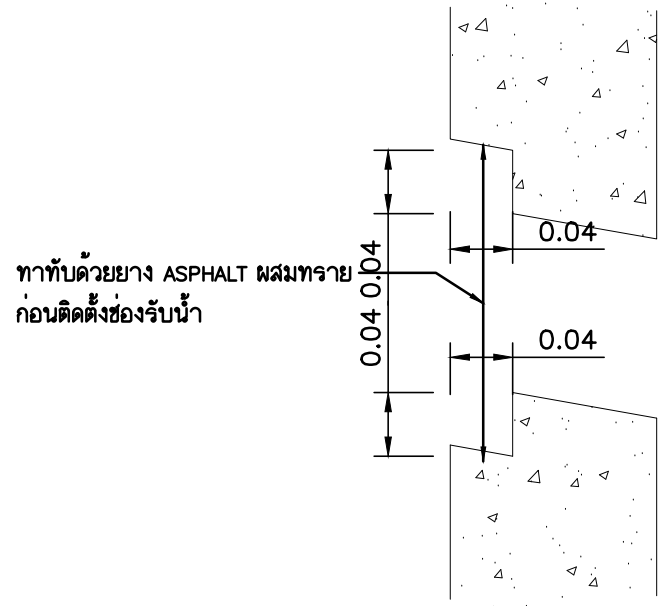


รายละเอียด ๑
NOT TO SCALE

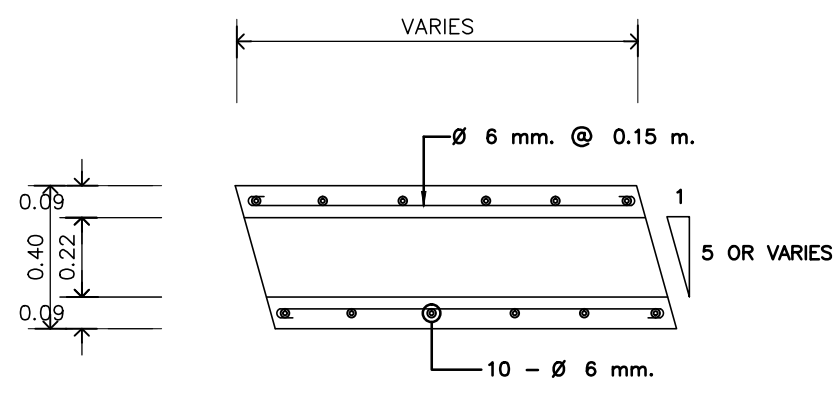


รูปตัด C - C
มาตราส่วน 1 : 10

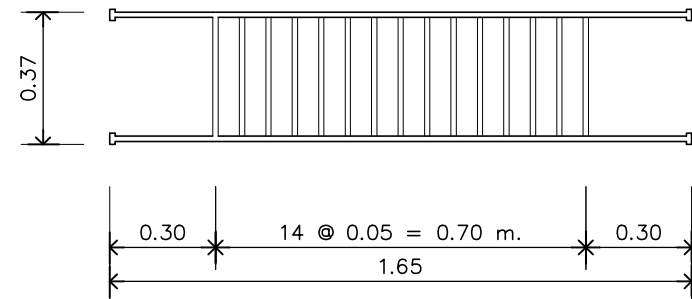


รายละเอียดตะแกรงเหล็กท่อกันขยะ
(CAST-IRON GRATING DETAILS)
มาตราส่วน 1 : 10

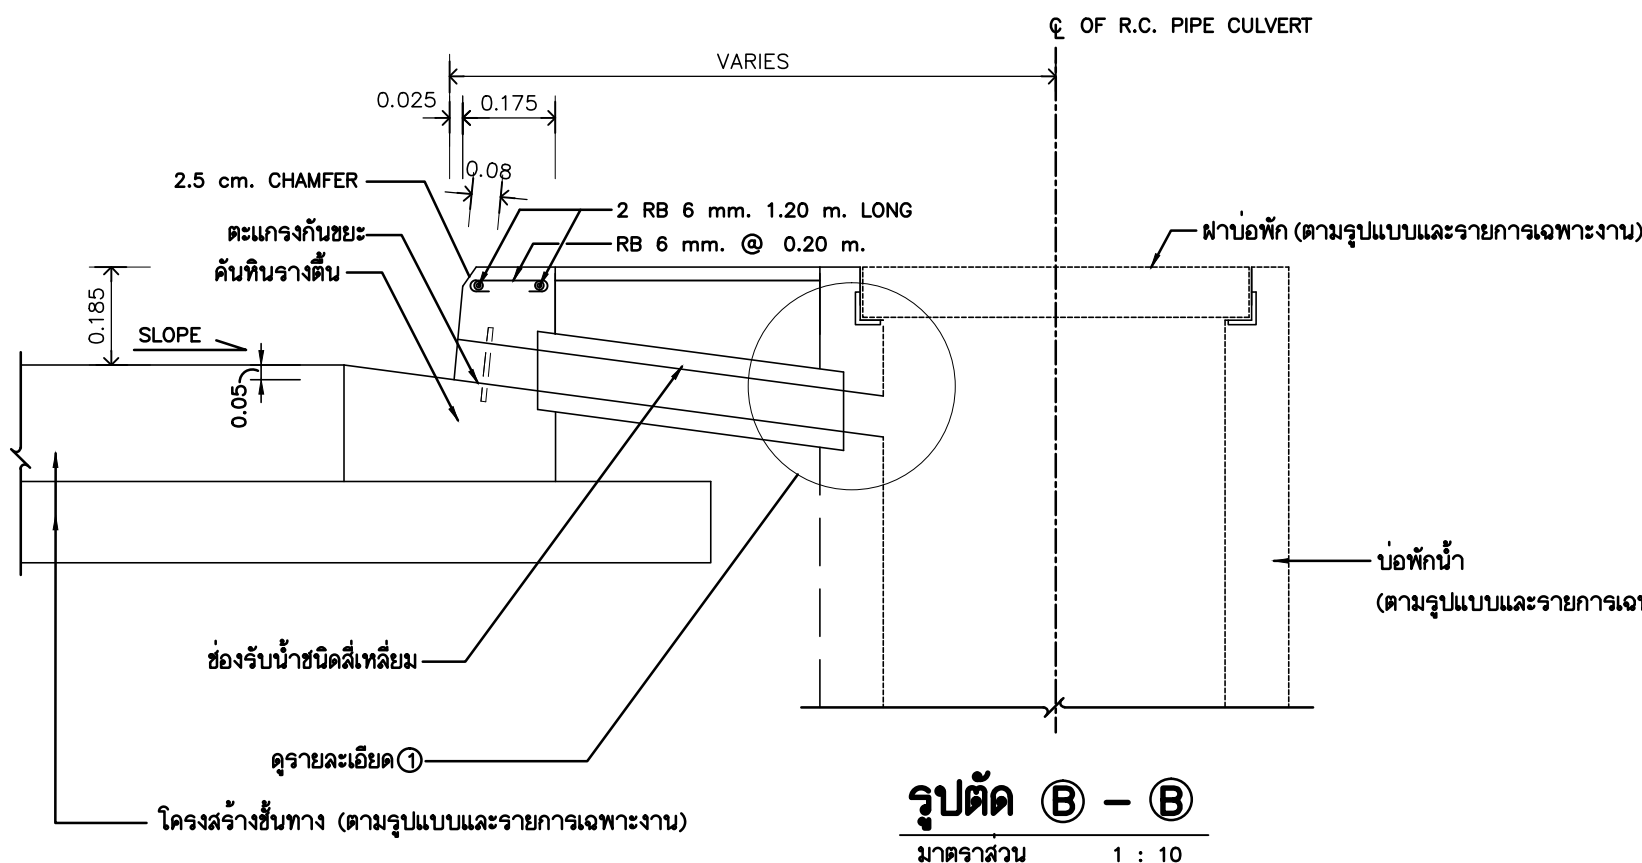


รูปตัด B - B
มาตราส่วน 1 : 10

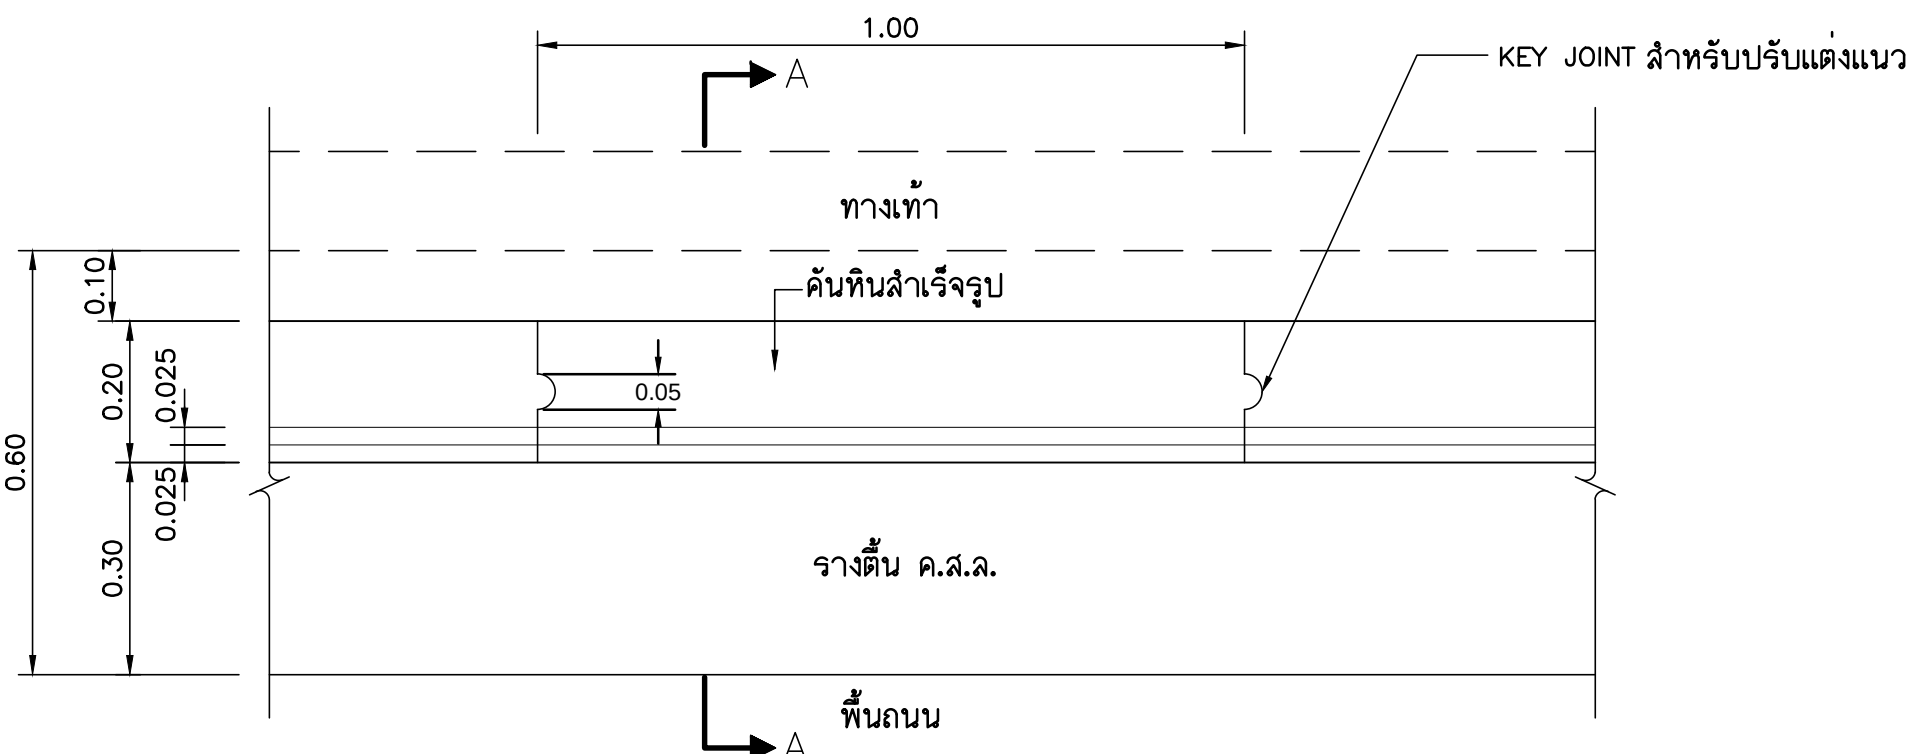


แปลนการติดตั้งคันทันลำเรือรูป
SCALE 1 : 10

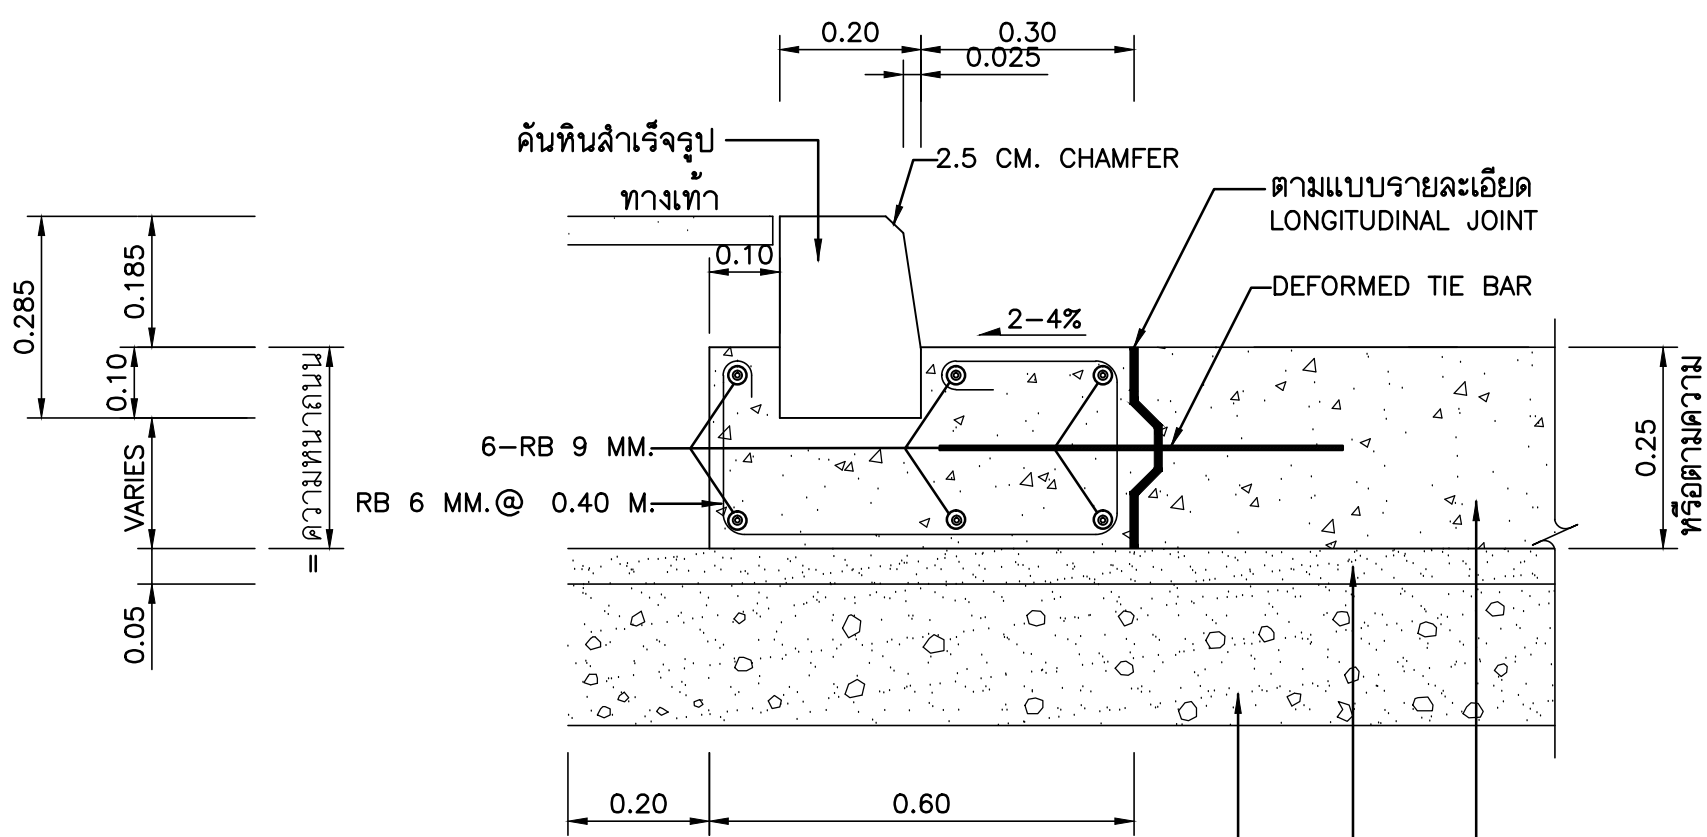

คันทันลำเรือรูปสำหรับถนนคอนกรีต
SCALE 1 : 10

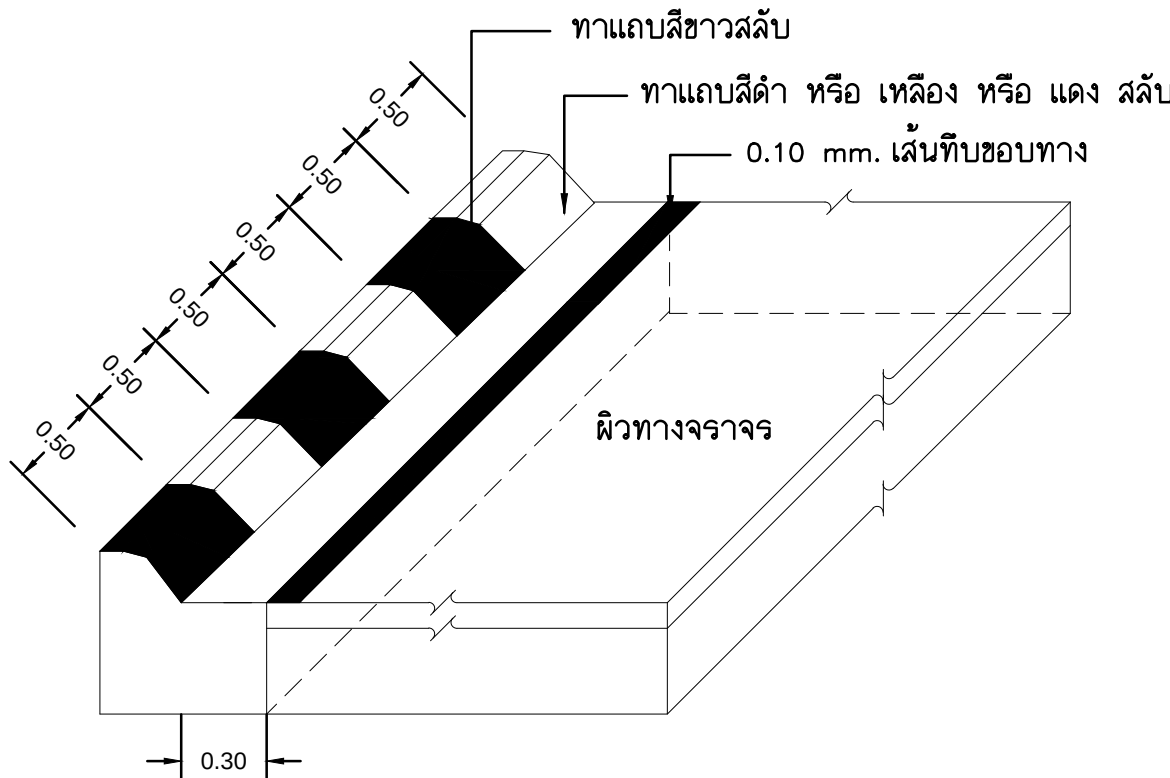

รายละเอียดการทาสีบนคันทัน
NOT TO SCALE

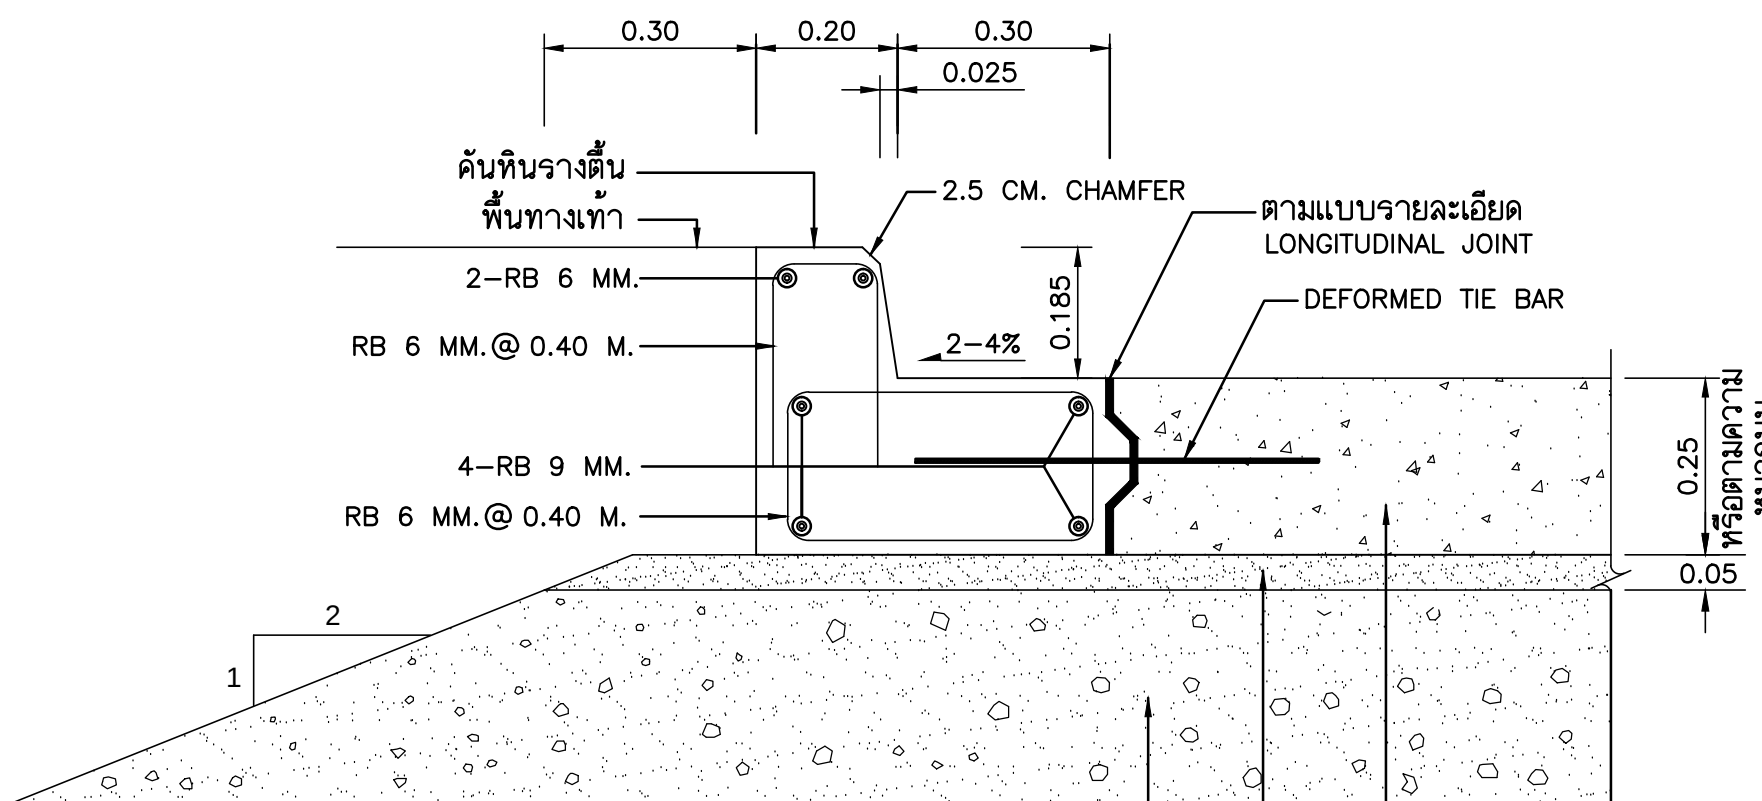

คันทันชนิดหล่อในที่สำหรับถนนคอนกรีต
SCALE 1 : 10

รายการประกอบแบบ

- มีติดวางมีหน่วยเป็นเมตร นอกจากจะระบุไว้เป็นอย่างอื่น
- หากไม่ไดระบุเป็นอย่างอื่น คันทันให้ใช้ปูนคันทันชนิดหล่อสำเร็จจากโรงงานที่ได้มาตรฐานมีขนาดและรูปทรงตามที่กำหนดไว้ในแบบ อีกทั้งที่มีความประณีตไม่มีรอยฉาบแต่งหน้า
- การผลิตคันทันชนิดหล่อสำเร็จ ต้องผลิตโดยเครื่องจักรขนาดใหญ่และทันสมัยอัดแน่นด้วยระบบไฮโดรลิก ที่มีกำลังอัดสูงหรือเครื่องเขยาคความถี่สูง หรือเป็นคันทันคอนกรีตอัดแน่นและก่อนผู้รับจ้างจะนำมาใช้ จะต้องส่งรายละเอียดและคุณสมบัติต่าง มาให้ผู้ว่าจ้างพิจารณาเห็นชอบเสียก่อนจึงจะนำมาใช้ได้
- คันทันโค้ง ทางแยก,ตรอก,ซอย,ถนน,ทางเข้าบ้านให้หล่อคันทันในที่ก่อสร้างได้
- การติดตั้งคันทัน ผู้รับจ้างต้องติดตั้งให้ได้ระดับและแนวตามที่กำหนดไว้ในแบบแปลนความคลาดเคลื่อนในแนวราบและแนวดิ่ง ไม่เกิน ± 1 ซม.
- คอนกรีต
6.1 มีกำลังต้านทานแรงอัดประลัย ไม่น้อยกว่า 240 กก./ซ.ม.² ที่อายุ 28 วัน โดยทดสอบจากแท่งตัวอย่าง CYLINDER $\phi 15 \times 30$ ซม.
6.2 กรณีใช้คอนกรีตผสมเสร็จ ให้ใช้จากโรงผสมที่อยู่ใกล้สถานที่ก่อสร้างโดยสามารถขนส่งคอนกรีตสดถึงหน้างานพร้อมแท่ได้ภายใน 1/2 ชั่วโมง เว้นแต่กรณีใช้สารหน่วงการก่อตัว (RETARDING AGENT) ซึ่งจะต้องได้รับความเห็นชอบจากหน่วยงานผู้ออกแบบก่อน
- กรณีใช้คอนกรีตผสมเสร็จ ให้ส่งรายการคำนวณส่วนผสม (CONCRETE MIX DESIGN) พร้อมเอกสารอ้างอิง หนึ่งลือรับรองของวิศวกร ไม่ต่ำกว่าสามัญวิศวกรขอรับความเห็นชอบจากหน่วยงานผู้ออกแบบก่อนดำเนินการ
- การบ่มคอนกรีต ให้ใช้สารประกอบเคมี (CURING COMPOUND) มีคุณภาพตามมาตรฐาน มอก.841 วิธีใช้ตามคำแนะนำของผู้ผลิตหรือตามรายการมาตรฐานปี 2542
- เหล็กเสริมคอนกรีต
7.1 เหล็กกลม (ROUND BAR) ใช้ตามมาตรฐาน มอก. 20 GRADE SR 24
7.2 ชนิด ขนาด และระยะทางของเหล็กเสริม หากมีการเปลี่ยนแปลงไปจากที่กำหนดไว้ ต้องขอรับความเห็นชอบจากหน่วยงานผู้ออกแบบก่อนดำเนินการ
- ให้มีรอยต่อตัดขาดคันทันและรางดังนี้
กรณีก่อสร้างกับถนนคอนกรีต ให้สร้างรอยต่อตรงตำแหน่งทางรอยต่อตามขวางของถนนคอนกรีต
8.1 CONTRACTION JOINT และ CONSTRUCTION JOINT ห้ามเสริมเหล็กต่อเนื่องผ่านรอยต่อ แต่ให้เว้นเหล็กเสริมในคันทันและรางขึ้น โดยให้ปลายเหล็กเสริมทางจากรอยต่อข้างละ 0.075 ม. และให้มีร่องรอยต่อ กว้าง 0.01 ม. ลึก 0.05 ม. ให้พอยด้วยวัสดุหดยอดรอยต่อโดยใช้วัสดุเช่นเดียวกับถนนคอนกรีต
8.2 EXPANSION JOINT ให้ตัดขาดคันทันและรางขึ้นห่างกัน 0.025 ม. เว้นปลายเหล็กเสริมทางจากรอยต่อข้างละ 0.075 ม. คันทันด้วยวัสดุแผ่นกันรอยต่อและพอยด้วยวัสดุหดยอดรอยต่อลึก 0.025 ม. โดยวัสดุดังกล่าวใช้เช่นเดียวกับถนนคอนกรีต
กรณีก่อสร้างกับถนนแอสฟัลต์ หากรายการเฉพาะงานมิได้กำหนดไว้ ให้ตัดขาดคันทันและรางขึ้นทุกระยะ 10.15 ม. สร้างรอยต่อเป็นแบบ CONTRACTION JOINT และ CONSTRUCTION JOINT ตามข้อ 8.1 และทุกระยะไม่เกิน 101.50 ม. สร้างรอยต่อเป็นแบบ EXPANSION JOINT ตามข้อ 8.2 ส่วนวัสดุแผ่นกันรอยต่อและวัสดุหดยอดรอยต่อ มีคุณสมบัติดังต่อไปนี้
(1) วัสดุแผ่นกันรอยต่อ (JOINT FILLER) ให้ใช้ตามมาตรฐาน มอก. 1041
(2) วัสดุหดยอดรอยต่อ (JOINT SEALER) ให้ใช้ตามมาตรฐาน มอก. 479
ก่อนพอยวัสดุดังกล่าวต้องพองพื้นที่รองคันทันด้วยน้ำยารองพื้นที่เป็นผลิตภัณฑ์เดียวกันกับวัสดุหดยอดรอยต่อบนตามคำแนะนำของผู้ผลิต



RAJAMANGALA UNIVERSITY OF TECHNOLOGY RATTANAKOSIN
ARCHITECTURE AND ENGINEERING DESIGN BUREAU
96 MOO 3, T.SALAYA
PHUTTHAMONTHON NAKHONPATHOM 73170
Tel. : 02441 6000 E-Mail : www.rmutr.ac.th

PROJECT
อาคารเฉลิมพระเกียรติฯศึกษาทางใต้ผ่านดาวเทียม
ตำบลหนองมะ อ.บ้านบัว จ.บุรีรัมย์
จำนวน 1 รายการ

OWNER
มหาวิทยาลัยเทคโนโลยีราชมงคลรัตนโกสินทร์

SITE LOCATION
มหาวิทยาลัยเทคโนโลยีราชมงคลรัตนโกสินทร์
วิทยาเขตวังไกลกังวล

CHANCELLOR
อธิการบดี ผศ. ศิวะ วสุนธราภิวัฒก์

PROJECT ADVISER
รองอธิการบดี อาจารย์ลิปะ ดั่งผึ้ง

DIRECTOR OF ARCHITECTURE AND ENGINEERING
ผู้อำนวยการ
สำนักงานออกแบบสถาปัตยกรรมและวิศวกรรม
ผศ.ชรินทร์ชัย จันทนา

ARCHITECT
นายลิปะ ดั่งผึ้ง สสท2044

STRUCTURE ENGINEER

นายสฤษดิ์ ดั่งผึ้ง สย.6489
นายสมิตชัย ดั่งผึ้ง สย.7445

SANITARY ENGINEER
นายประสาร บุญเจริญ ภส.1865

ELECTRICAL ENGINEER
นายเกรียงไกร ภ.รพ.พล
สพท. 1682


REVISION

DATE
29.07.2563


DRAWING
แบบขยายคันทันลำเรือรูป

DWG.NO. S-41 TOTAL 210


REMARK
1. วัสดุเสริมคันทันและรางขึ้น รับรองคุณภาพ
2. วัสดุหดยอดรอยต่อ (JOINT SEALER) ให้ใช้ตามมาตรฐาน มอก. 479
3. วัสดุแผ่นกันรอยต่อ (JOINT FILLER) ให้ใช้ตามมาตรฐาน มอก. 1041
4. วัสดุหดยอดรอยต่อ (JOINT SEALER) ให้ใช้ตามมาตรฐาน มอก. 479
5. ก่อนพอยวัสดุดังกล่าวต้องพองพื้นที่รองคันทันด้วยน้ำยารองพื้นที่เป็นผลิตภัณฑ์เดียวกันกับวัสดุหดยอดรอยต่อบนตามคำแนะนำของผู้ผลิต

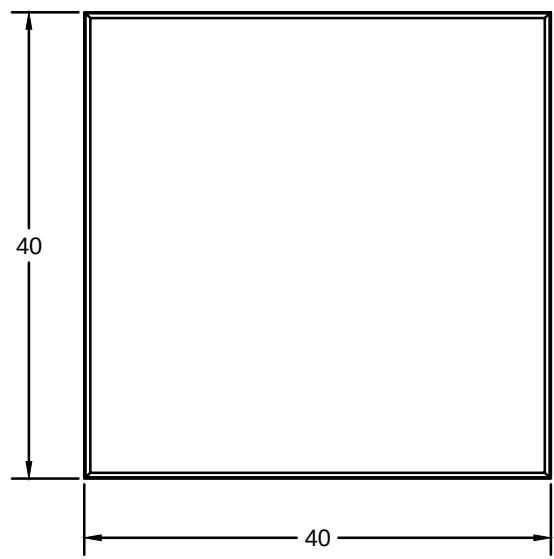


แบบที่ 1

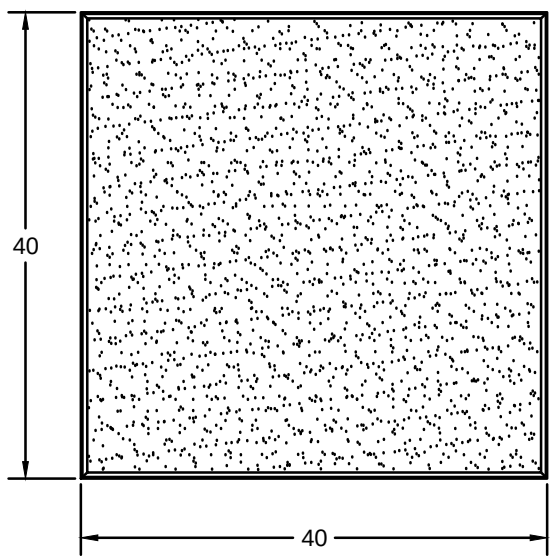


แบบที่ 2

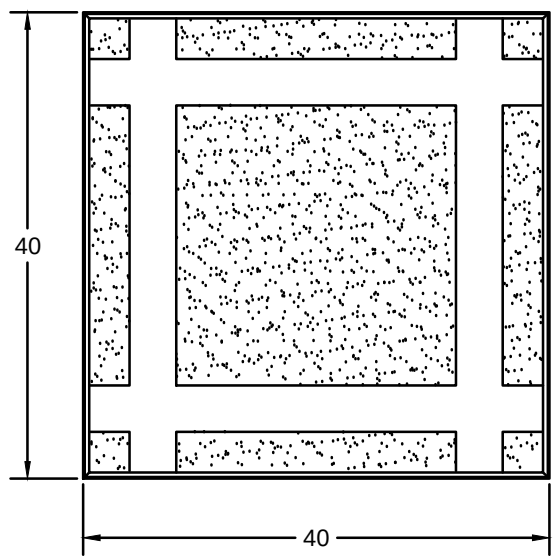


แบบที่ 3

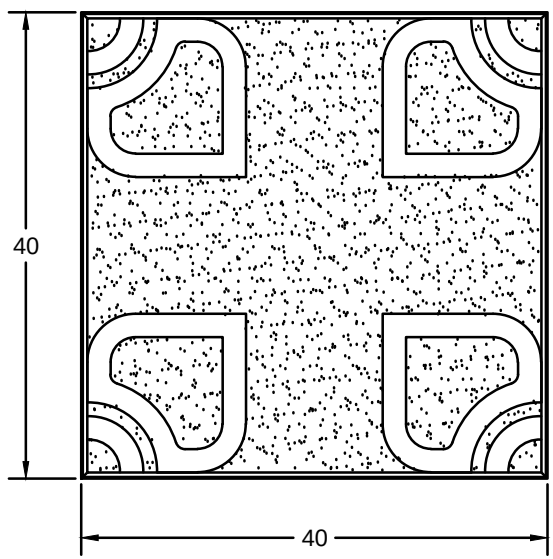


แบบที่ 4

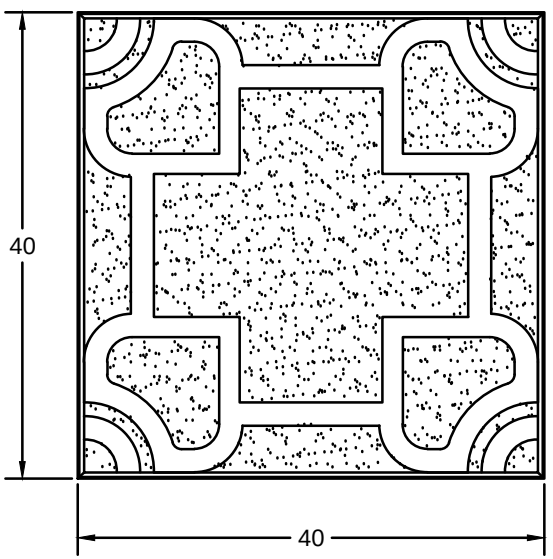


แบบที่ 5

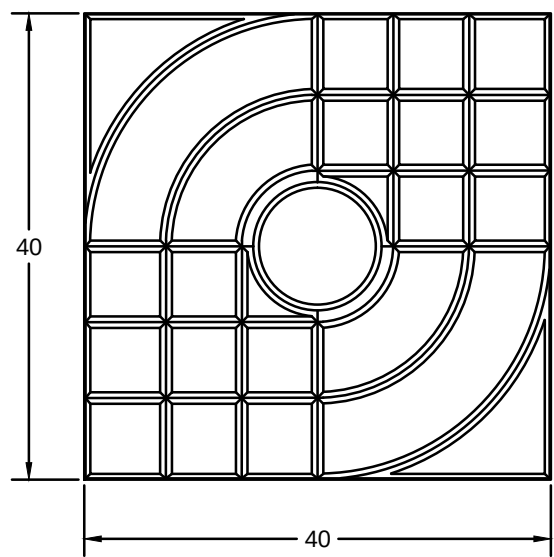


แบบที่ 6

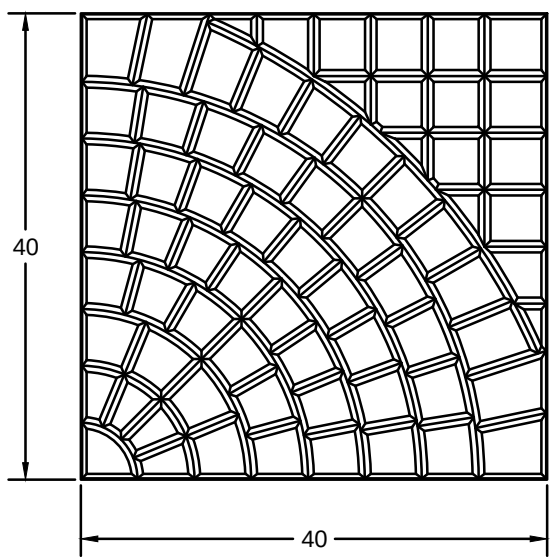


แบบที่ 7

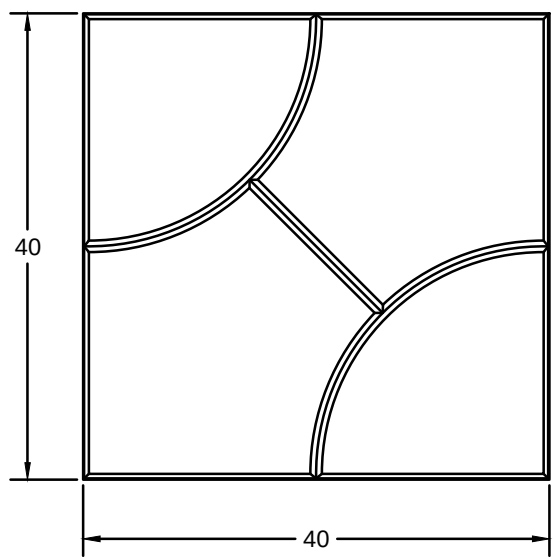


แบบที่ 8

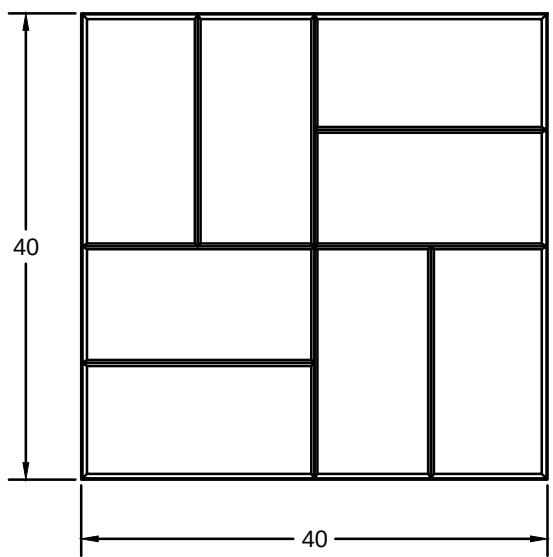


แบบที่ 9

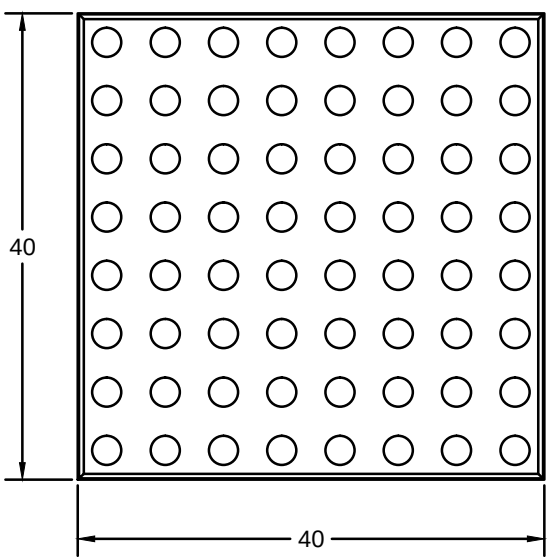



แบบที่ 10

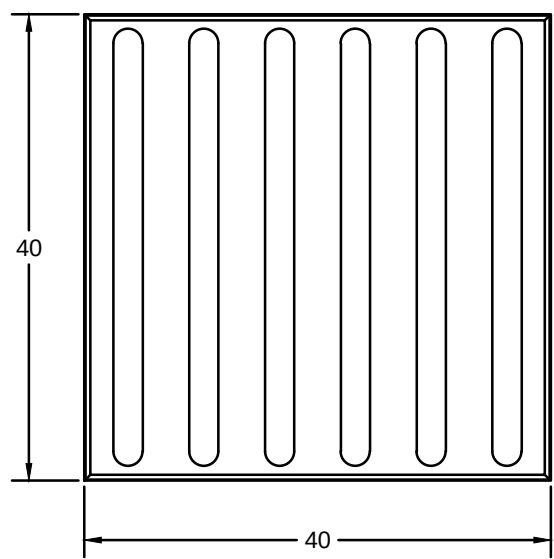

แบบที่ 11

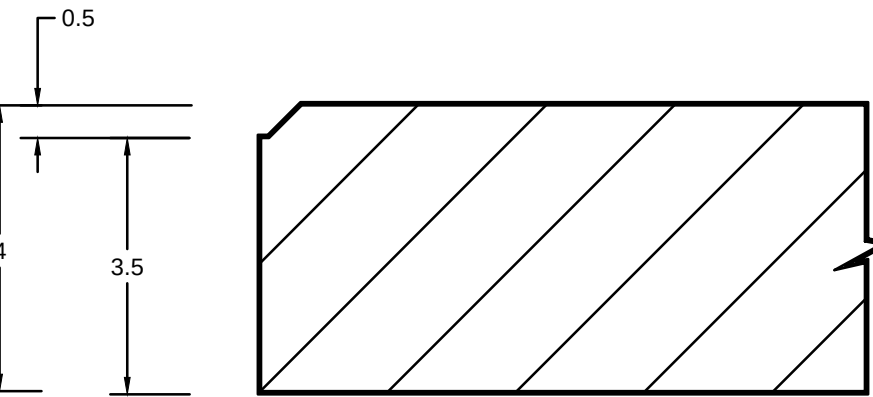

แบบที่ 12

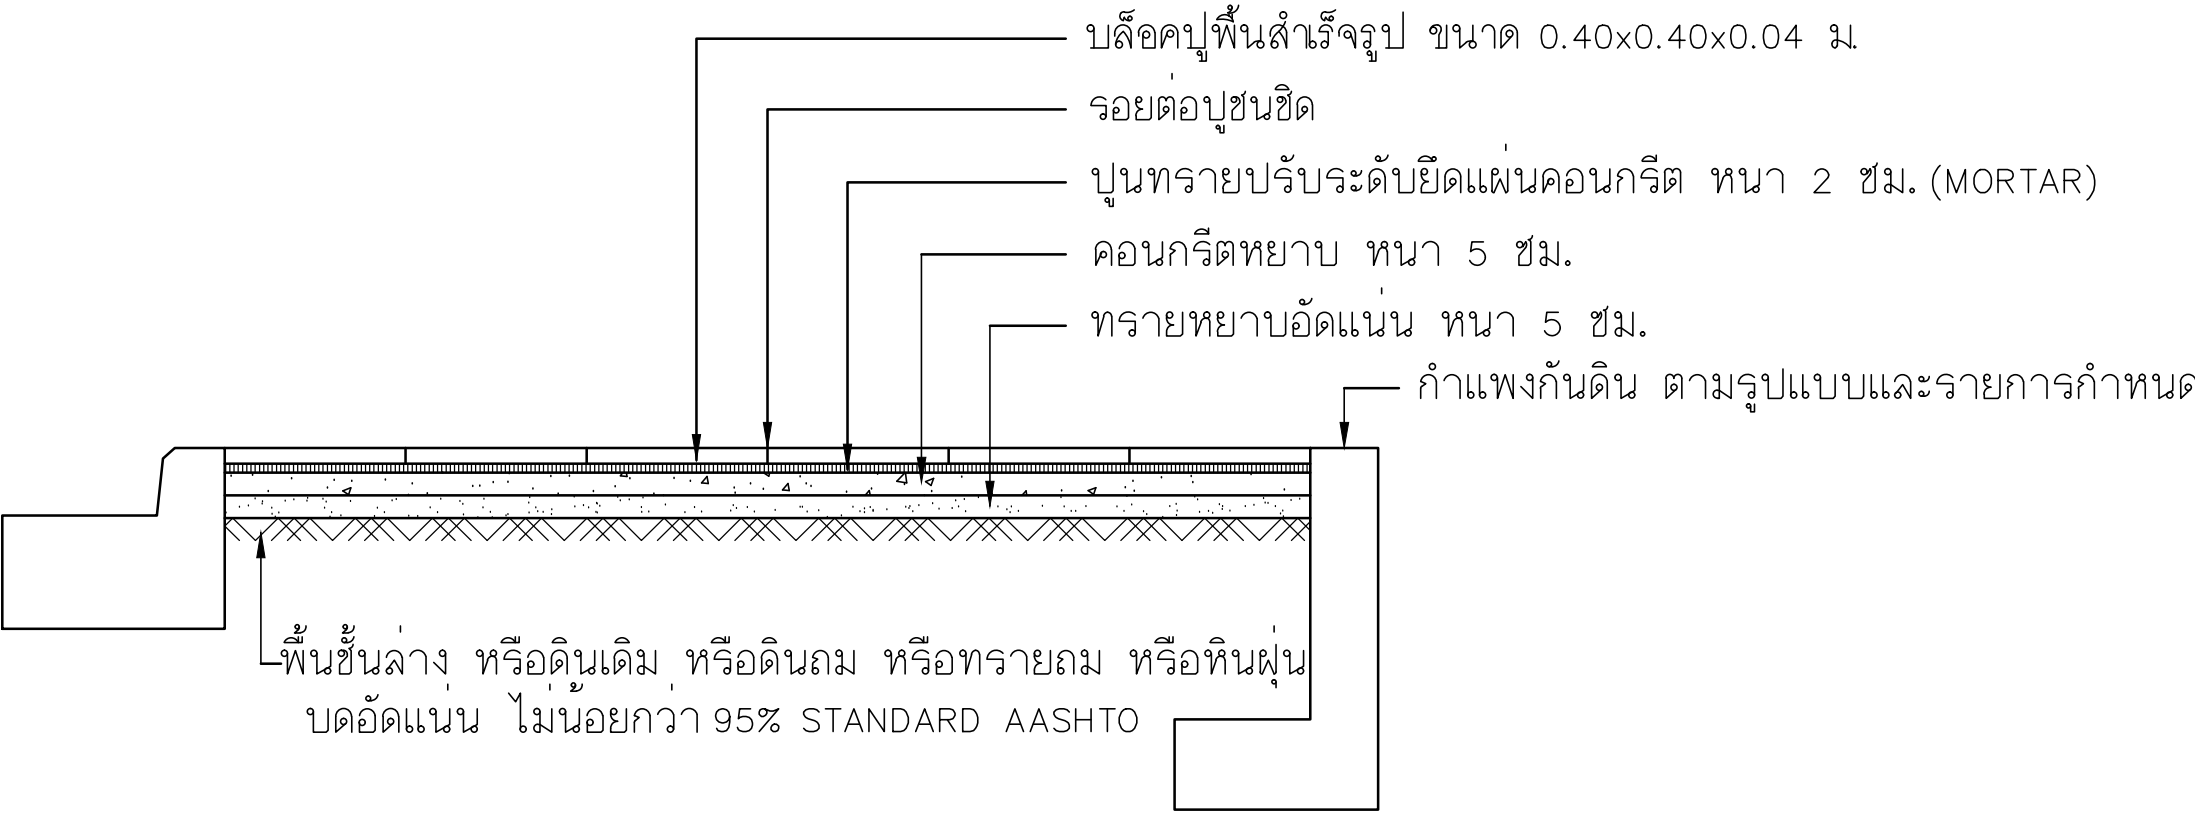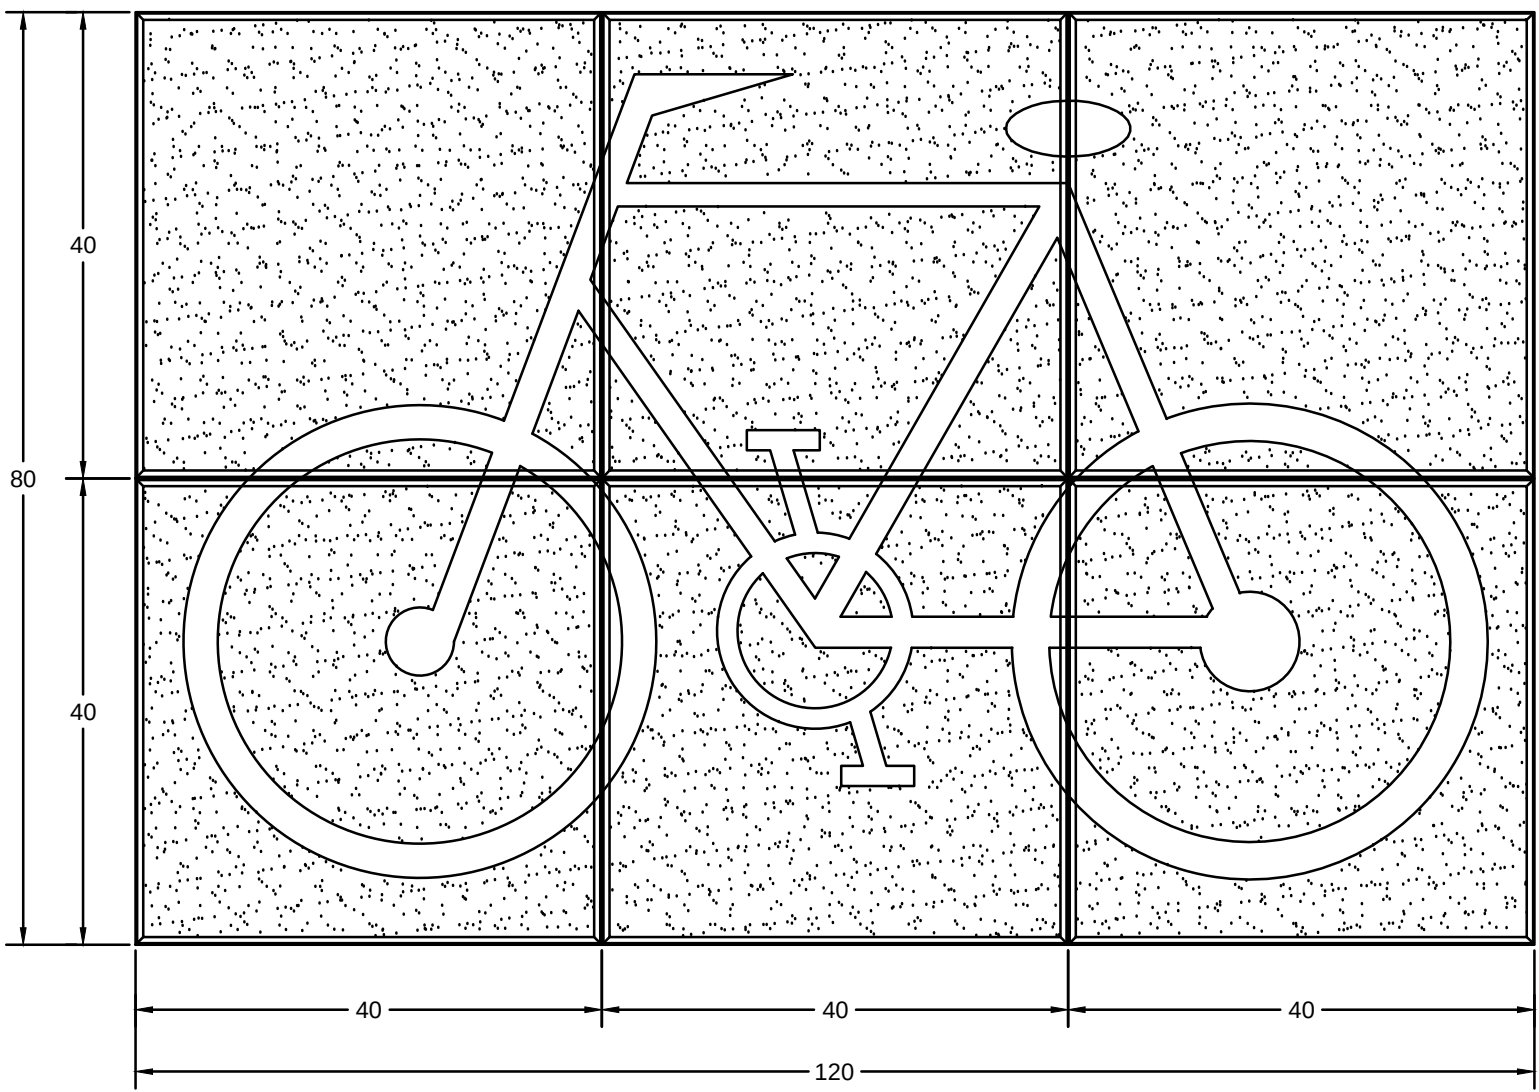

รูปตัดตามขวางบล็อกปูพื้นสำเร็จรูป ขนาด 0.40x0.40x0.04 ม.

รายการประกอบแบบ

กระเบื้องซีเมนต์ปูพื้นขนาด40x40x4 ซม.
ชนิดพิมพ์ลาย, ผิวเรียบและผิวฟัน

- 1. คุณสมบัติ
คุณสมบัติเป็นไปตามมาตรฐานผลิตภัณฑ์อุตสาหกรรม มอก. 826-2531
โดยความหนาชั้นผิวหน้าจะต้องมีความหนาไม่น้อยกว่า 10 มม.
- 2. การชักตัวอย่าง
การทดสอบให้ใช้เกณฑ์ตามกำหนดในตารางด้านล่างนี้

ขนาดรุ่น (แผ่น)	ขนาดตัวอย่าง (แผ่น)	เลขจำนวนที่ยอมรับ
ไม่เกิน 10,000	13	1
10,001 ถึง 35,000	20	2
ตั้งแต่ 35,001 ขึ้นไป	32	3

- 3. อื่นๆ
1. มิติต่างๆ มีหน่วยเป็นเซนติเมตร เว้นแต่ระบุไว้เป็นอย่างอื่น
2. มิติต่างๆ ของลวดลายบนแผ่นพื้นที่แตกต่างจากแบบมาตรฐานนี้ จะนำมาใช้ในการก่อสร้างได้
เมื่อได้รับอนุมัติจากคณะกรรมการตรวจรับพัสดุ
3. ชนิด, ลายแบบ, สี ให้เป็นไปตามที่กำหนดในแบบเฉพาะงาน หรือในข้อกำหนดเฉพาะงาน
4. รูปแบบและลายแบบอย่างอื่นที่มีคุณสมบัติของวัสดุอย่างเดียวกัน หากจะนำมาใช้ในงานก่อสร้าง
ต้องได้รับอนุมัติจากคณะกรรมการตรวจรับพัสดุ
5. ผู้รับจ้างจะต้องเสนอ SHOP DRAWING แสดงการปูแผ่นคอนกรีตทางเท้าคนพิการบริเวณทางแยก
บริเวณทางม้าลาย บริเวณแยกซอยต่างๆ รวมทั้งบริเวณที่มีอุปสรรคให้คณะกรรมการตรวจรับพัสดุ
เห็นชอบก่อนดำเนินการก่อสร้าง ทั้งนี้ทางเท้าสำหรับคนพิการให้ปฏิบัติตามมาตรฐาน (แนะนำ)
6. คุณสมบัติของวัสดุพื้นฐานทางเท้า เป็นไปตามรายการมาตรฐานงานทาง



RAJAMANGALA UNIVERSITY OF TECHNOLOGY RATTANAKOSIN
ARCHITECTURE AND ENGINEERING DESIGN BUREAU
96 MOO 3, T.SALAYA
PHUTTHAMONTHON NAKHONPATHOM 73170
Tel. : 02441 6000 E-Mail : www.rmutr.ac.th

PROJECT
อาคารเฉลิมพระเกียรติฯทางทิศใต้ด้านซ้าย
ด้านหน้าถนน ถนนสุขุมวิท กรุงเทพมหานคร
จำนวน 1 รายการ

OWNER
มหาวิทยาลัยเทคโนโลยีราชมงคลรัตนโกสินทร์

SITE LOCATION
มหาวิทยาลัยเทคโนโลยีราชมงคลรัตนโกสินทร์
วิทยาเขตวังไกลกังวล

CHANCELLOR
อธิการบดี ศศ. ศว. วรสารวิวัฒน์

PROJECT ADVISER
รองอธิการบดี อาจารย์สิปปะ ดวงสิง

DIRECTOR OF ARCHITECTURE AND ENGINEERING
ผู้อำนวยการ
สำนักงานออกแบบสถาปัตยกรรมและวิศวกรรม
ผศ.ชวโรทัย จันทนา

ARCHITECT
นายสิปปะ ดวงสิง สสจ.2044

STRUCTURE ENGINEER
นายสฤษดิ์ ดวงสิง สสจ.6489
นายสมศักดิ์ ดวงสิง สสจ.7445

SANITARY ENGINEER
นายประสาร บุญเจริญ ภาส.1865

ELECTRICAL ENGINEER
นายเกรียงไกร ภรรพผล
สพก. 1682

REVISION

DATE
29.07.2563

DRAWING
แบบขยายบล็อกปูพื้นสำเร็จรูป

DWG.NO. S-42	TOTAL 210
-----------------	--------------

REMARK
1. วัสดุที่ใช้ทำพื้นทางเท้าเป็นแบบสำเร็จรูป ขนาด 0.40x0.40x0.04 ม.
2. ระยะเวลาในการก่อสร้างไม่เกิน 15 วันนับจากวันที่
สถาปนาขึ้น โดยผู้รับจ้างต้องปฏิบัติตามมาตรฐานงานทาง
และตามข้อกำหนดอื่นๆ