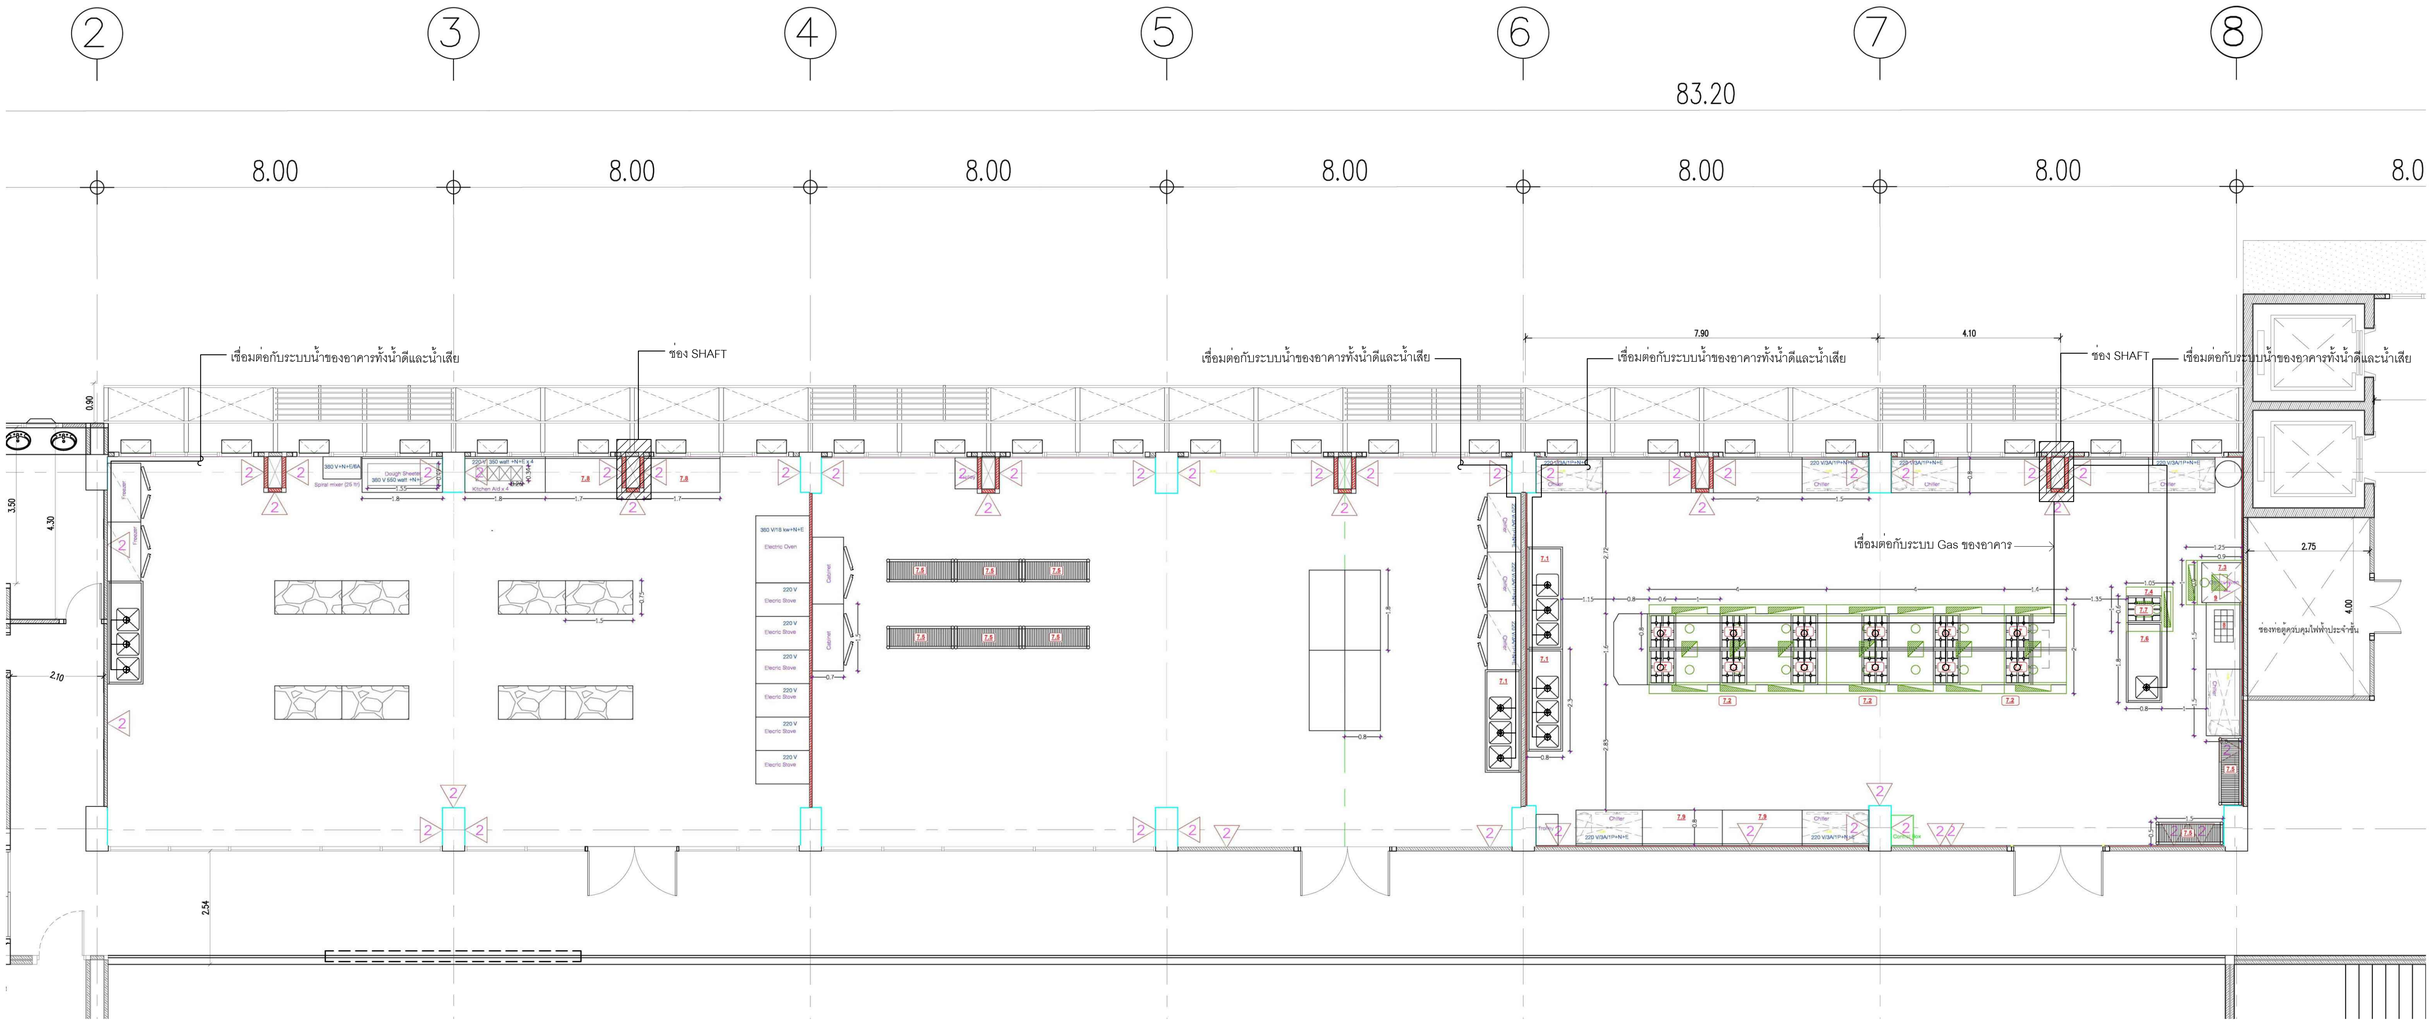
2
3
4
5
6
7
8
83.20
8.00
8.00
8.00
8.00
8.00
8.00
8.00
8.0
เชื่อมต่อกับระบบน้ำของอาคารทั้งน้ำดีและน้ำเสีย
ช่อง SHAFT
เชื่อมต่อกับระบบน้ำของอาคารทั้งน้ำดีและน้ำเสีย
เชื่อมต่อกับระบบน้ำของอาคารทั้งน้ำดีและน้ำเสีย
ช่อง SHAFT
เชื่อมต่อกับระบบน้ำของอาคารทั้งน้ำดีและน้ำเสีย
7.90
4.10
เชื่อมต่อกับระบบ Gas ของอาคาร
ช่องพอยุดูควบคุมไฟฟ้าประจำชั้น
Chiller
220 V/3A/1P+N+E
Electric Oven
Electric Stove
Cabinet
Dough Sheeter
Spiral mixer (25 kg)
Kitchen Aid x 4
Freezer
Chiller
Fridge
Cabinet
Cabinet
Cabinet