


แปดไฟฟ้า

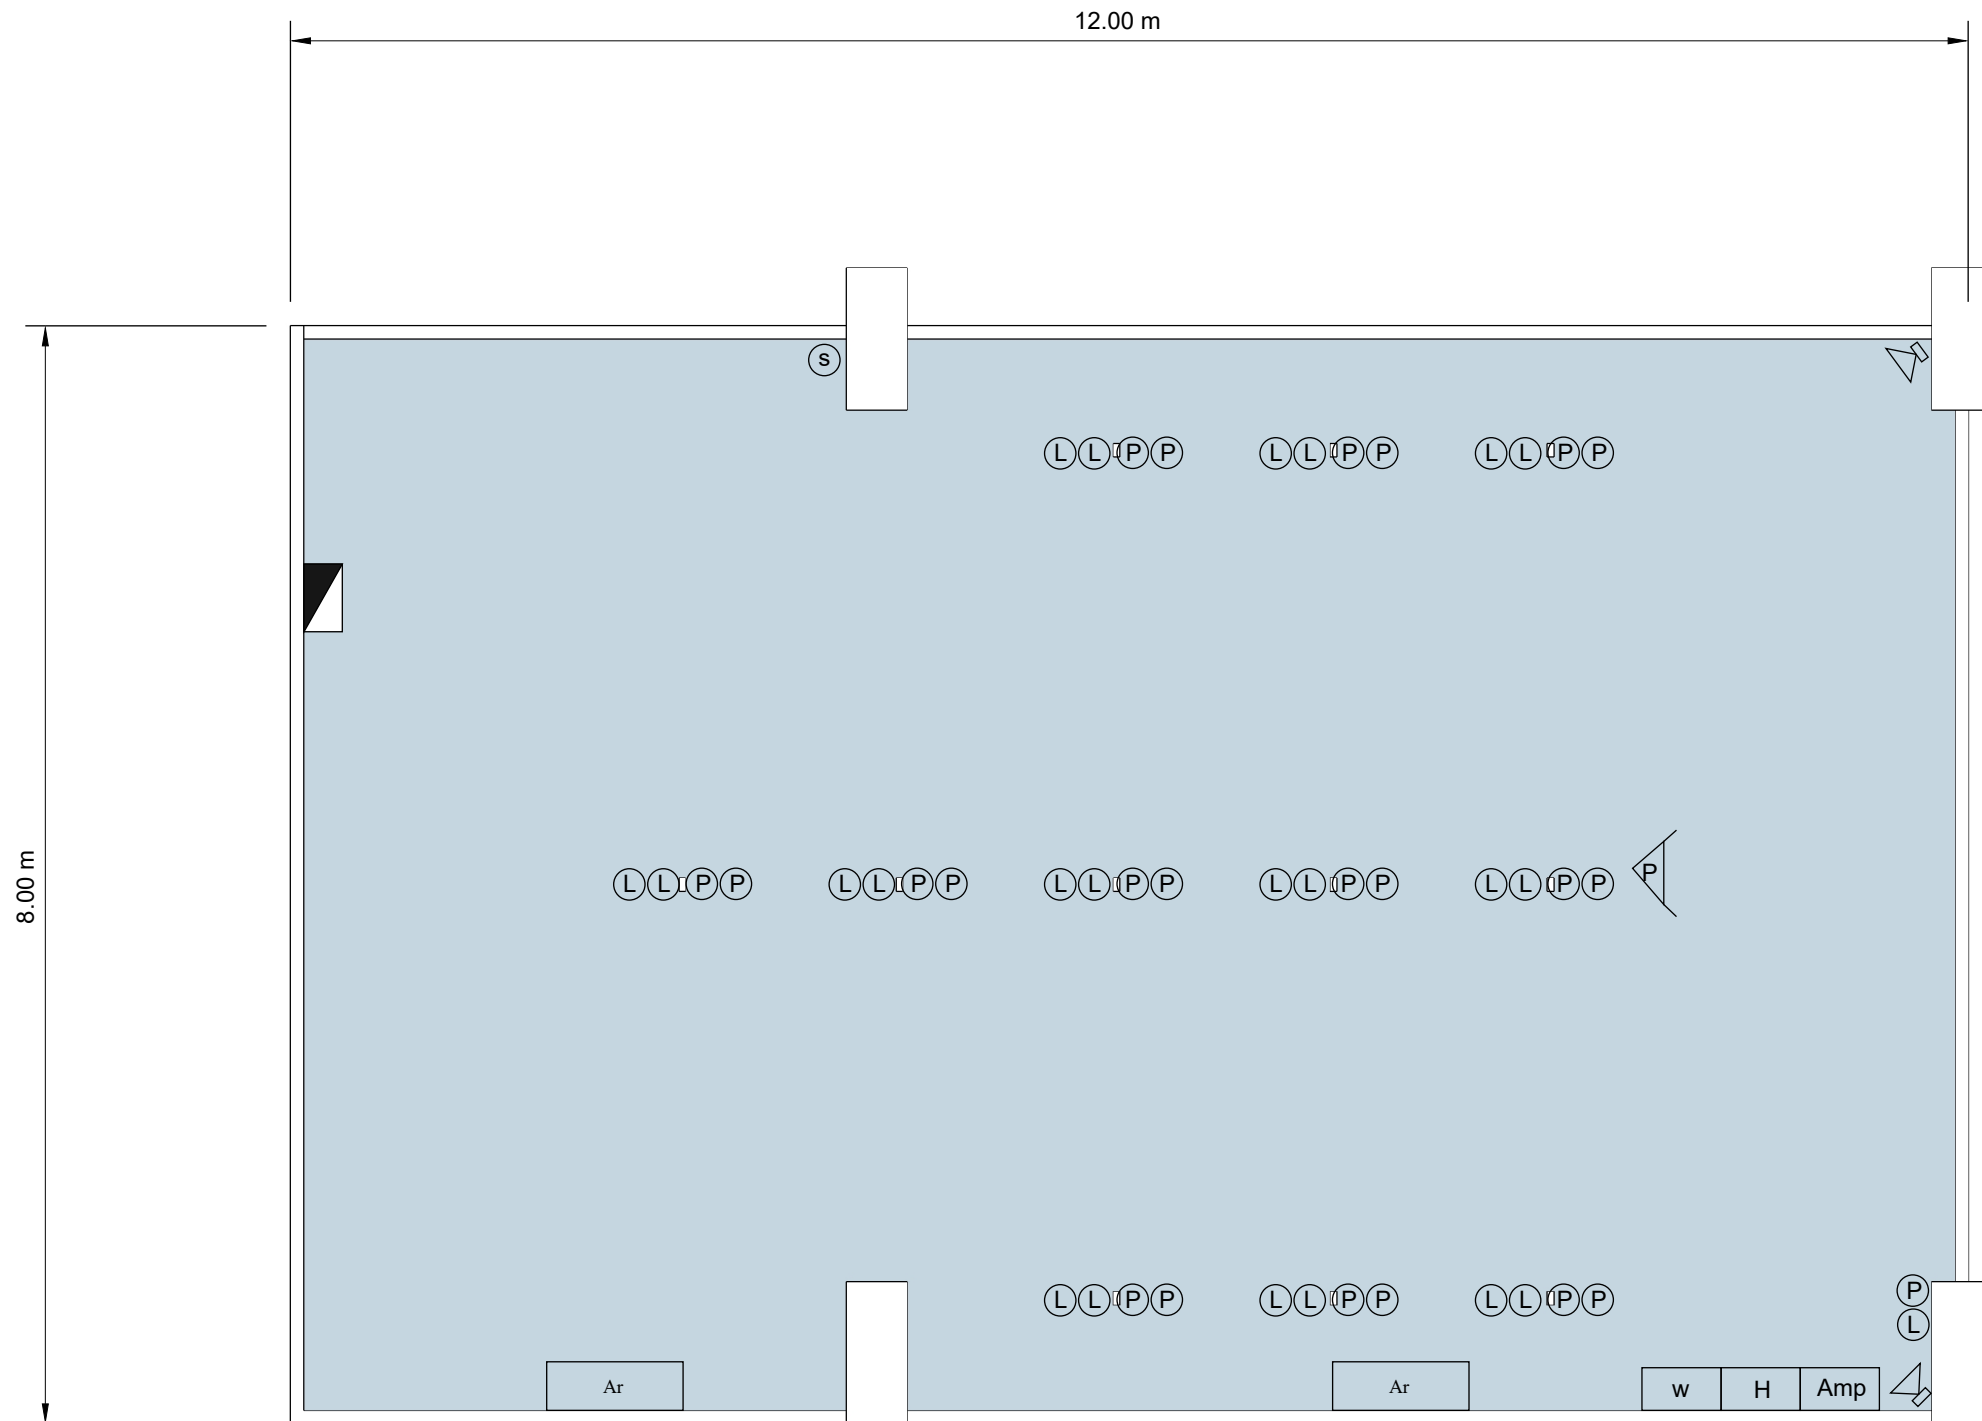


ผังจัดวางเฟอร์นิเจอร์

รายการประกอบเฟอร์นิเจอร์



โต๊ะคอมพิวเตอร์นักเรียน

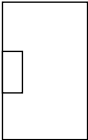

โต๊ะผู้สอน




เก้าอี้




ถังไฟงัดคั่น



จอร์รับภาพโปรเจคเตอร์แขวนเพดาน

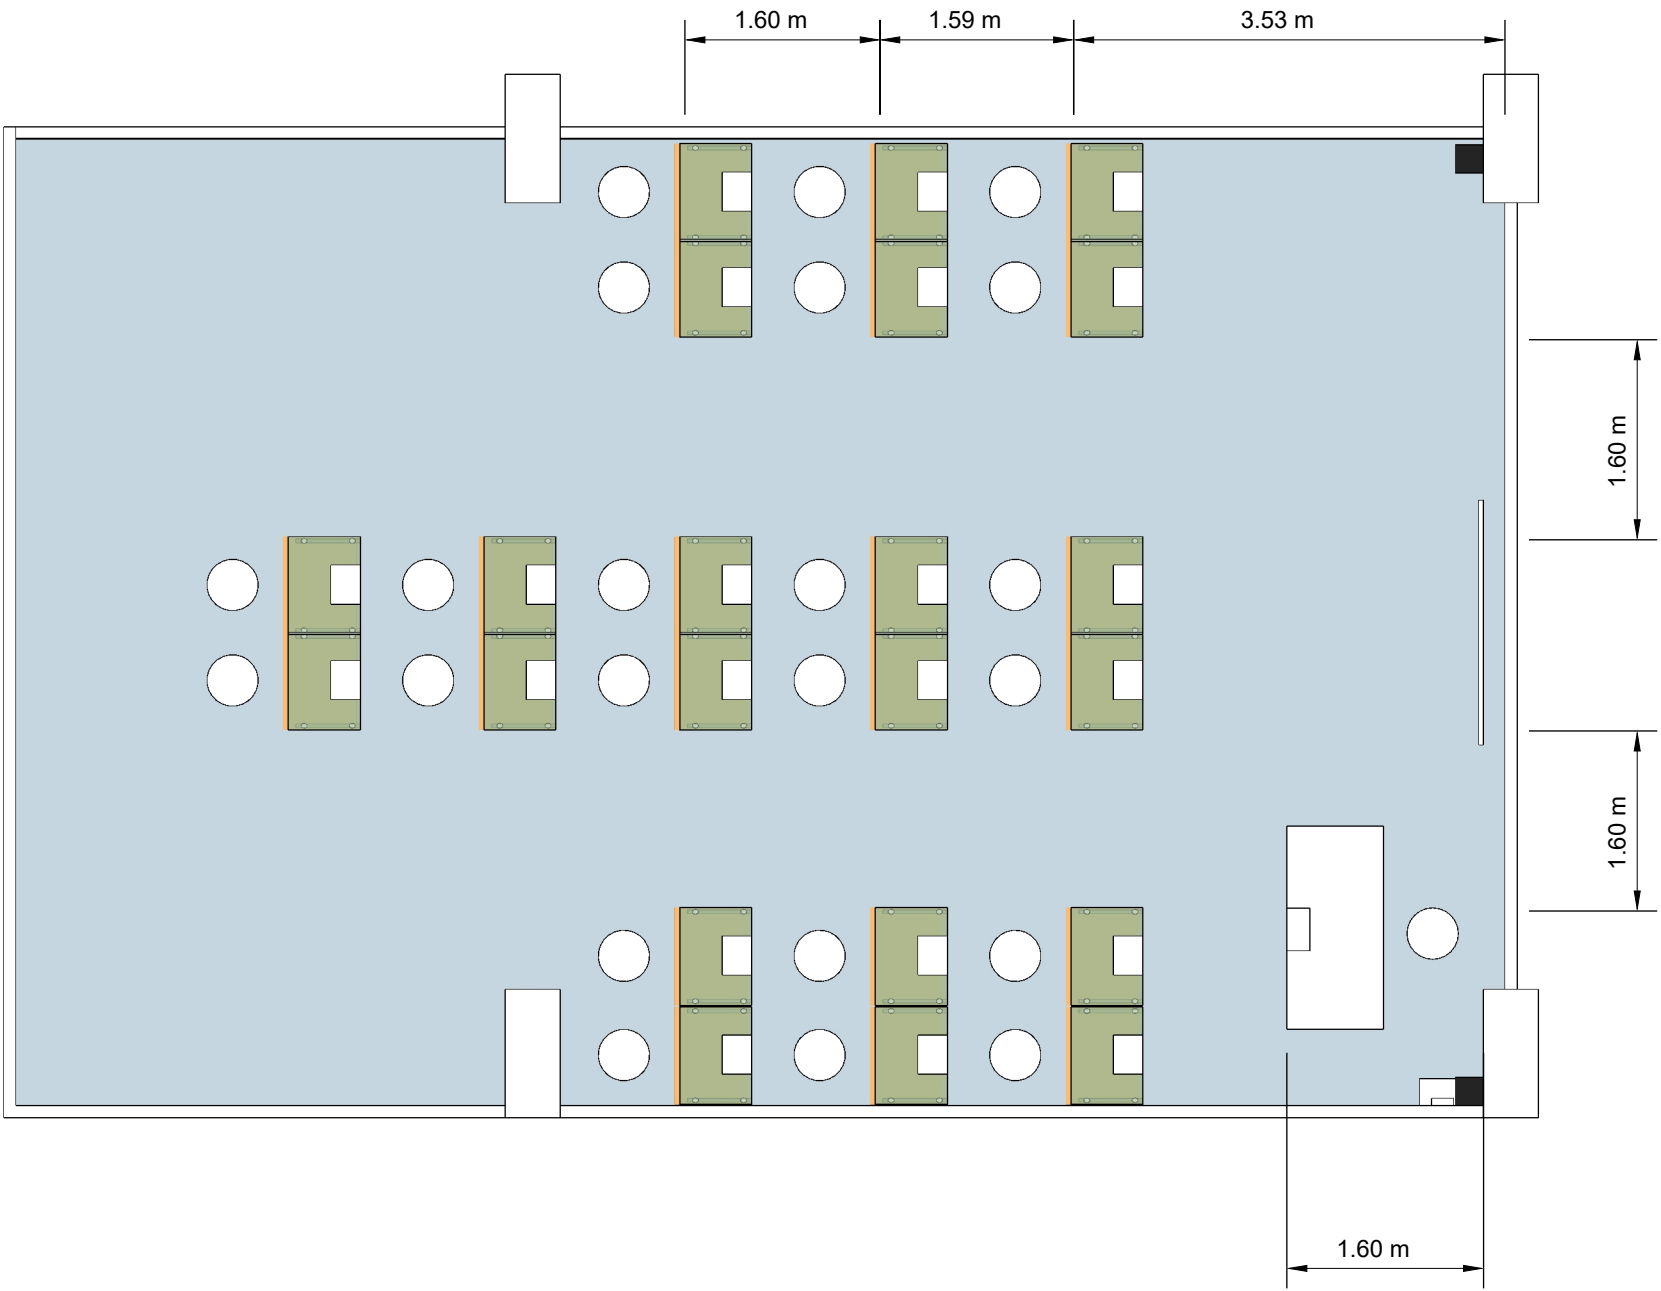


แปลนอาคาร


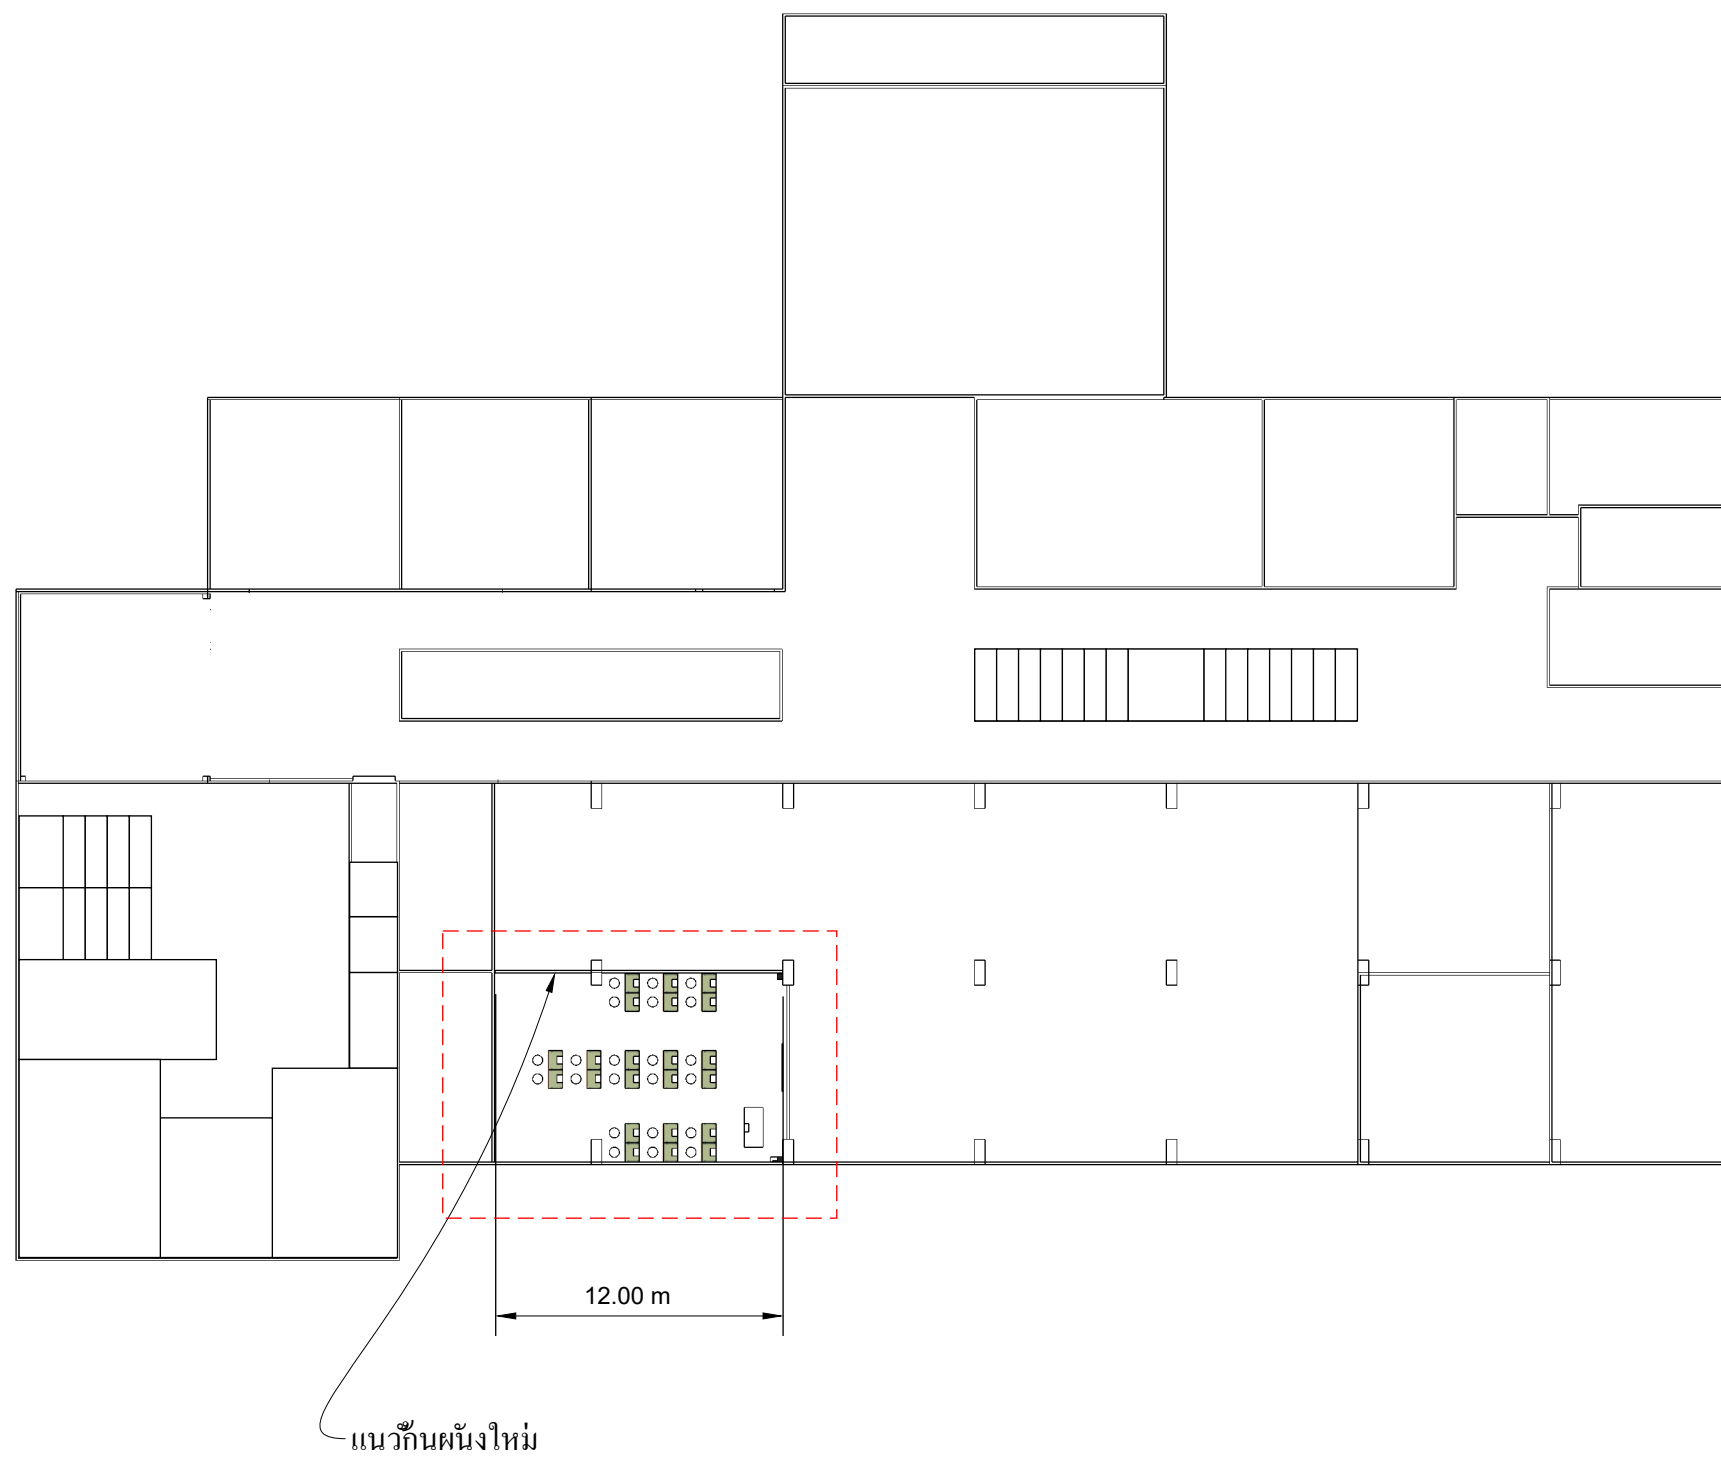


แบบกินผนัง

Pages

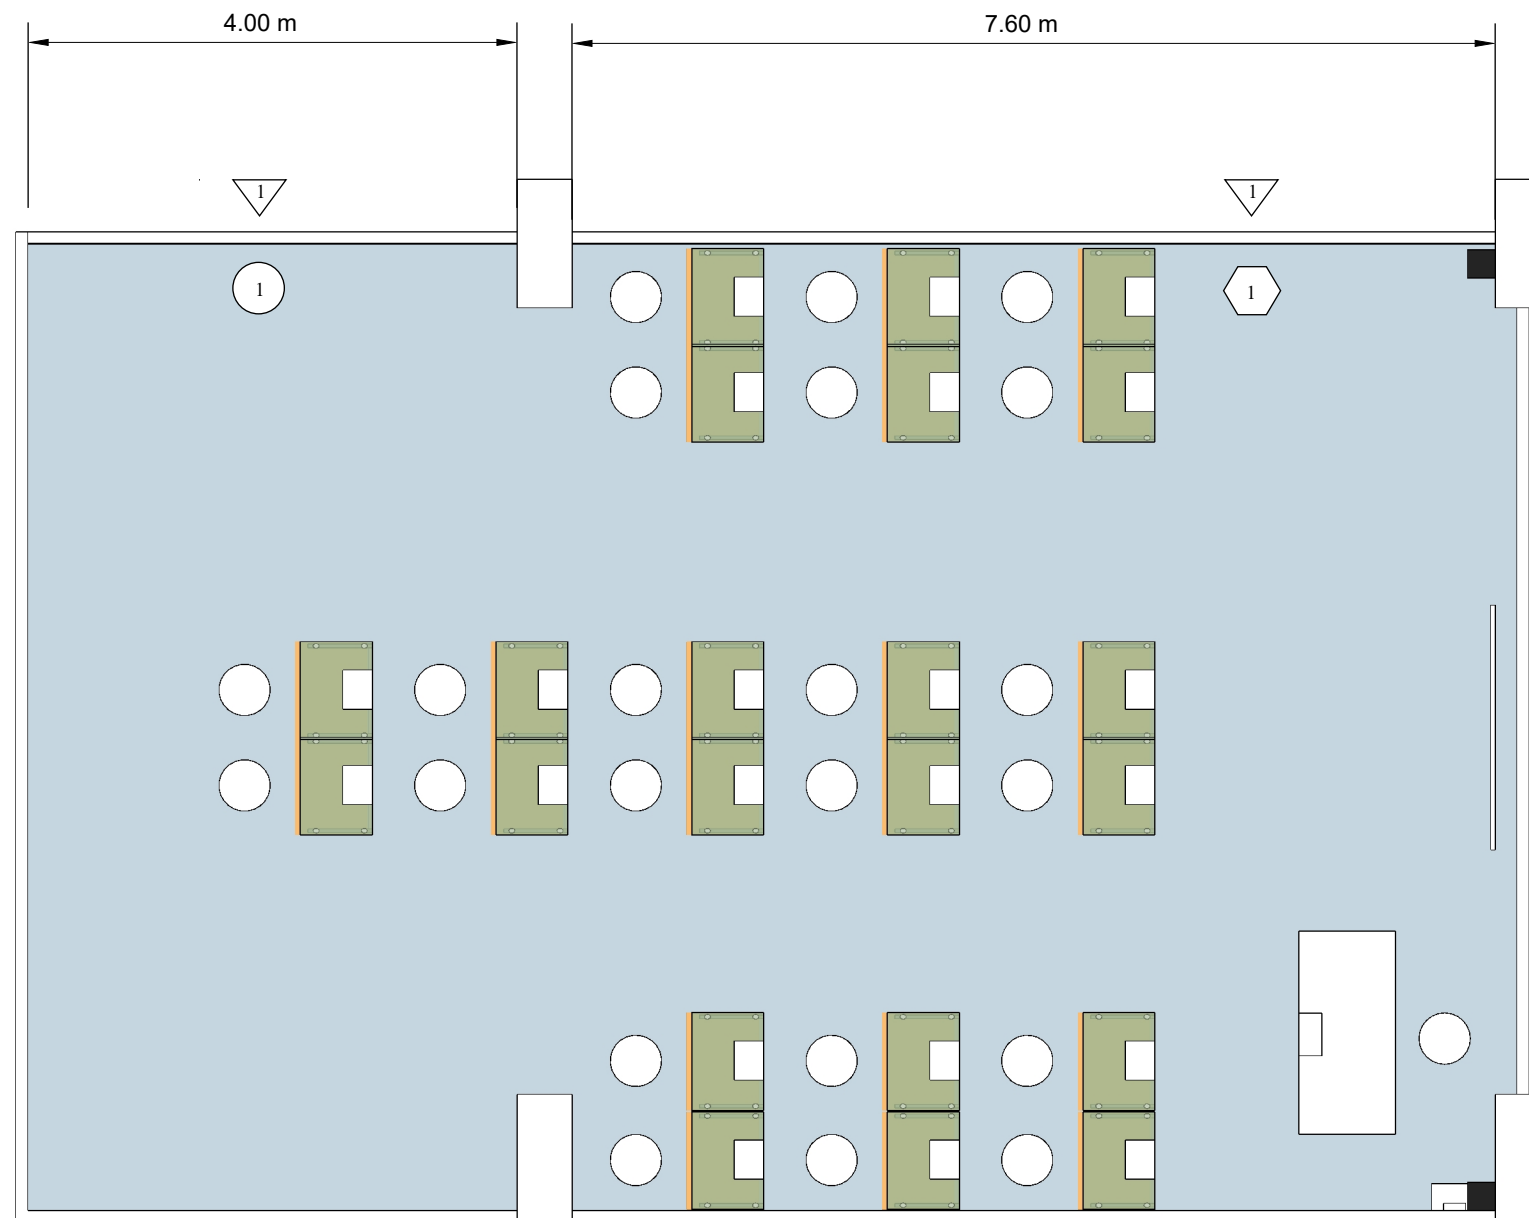


แบบกั้นผนัง

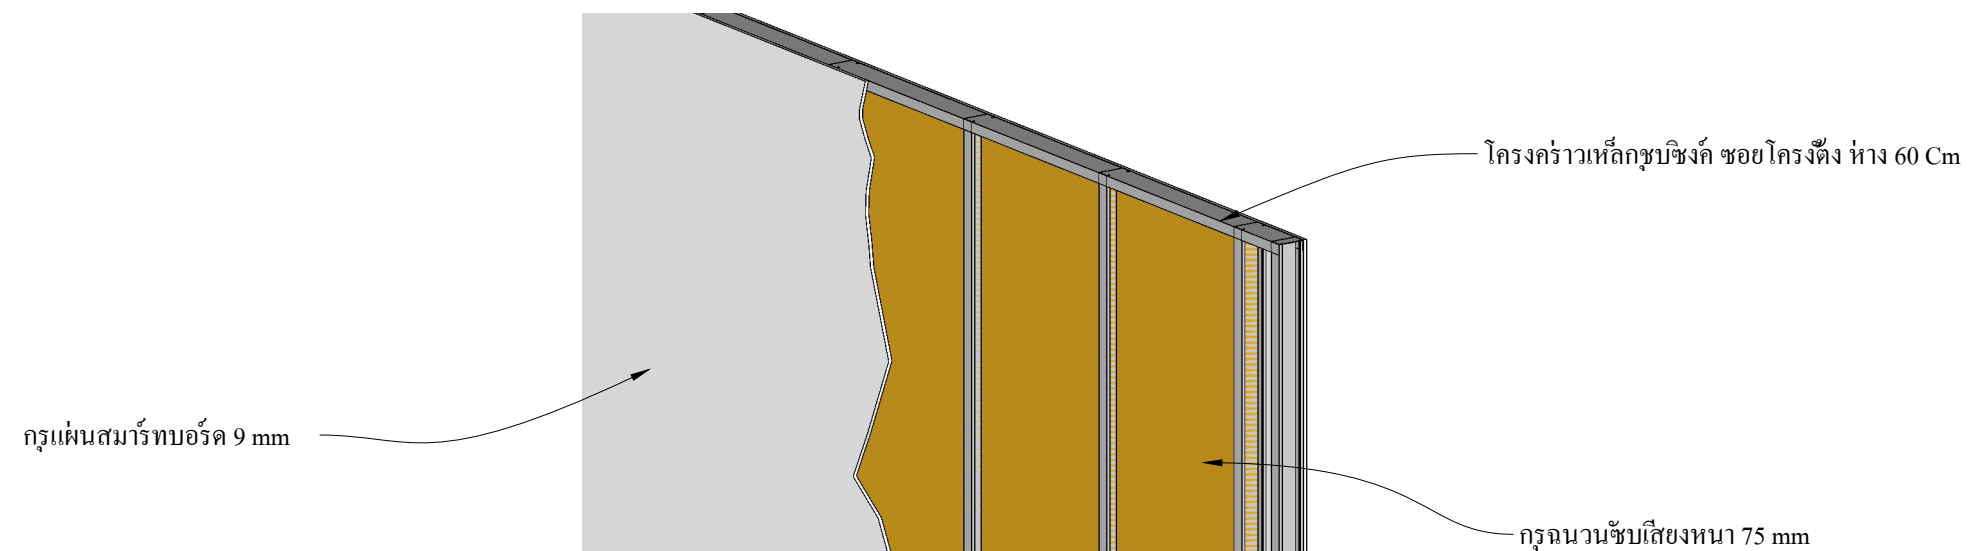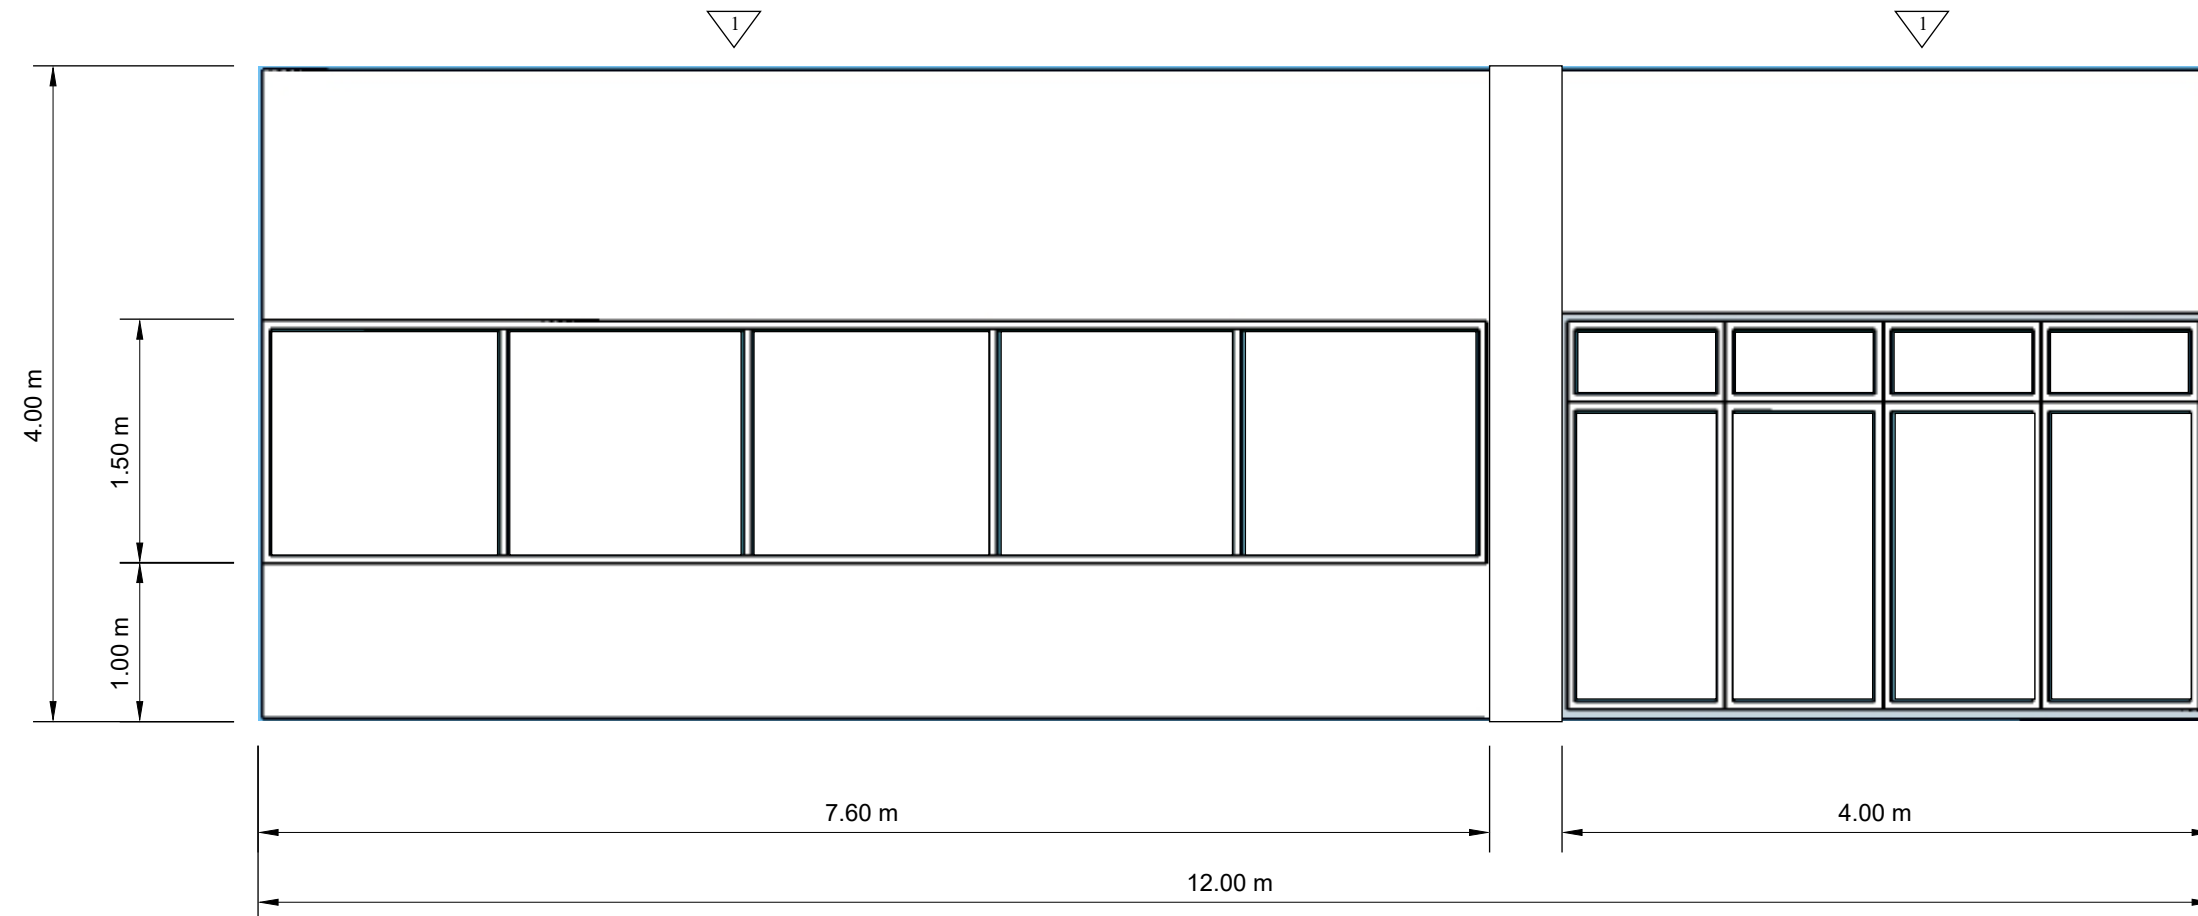

ภาพขยายแบบผนัง

แบบหน้าต่าง

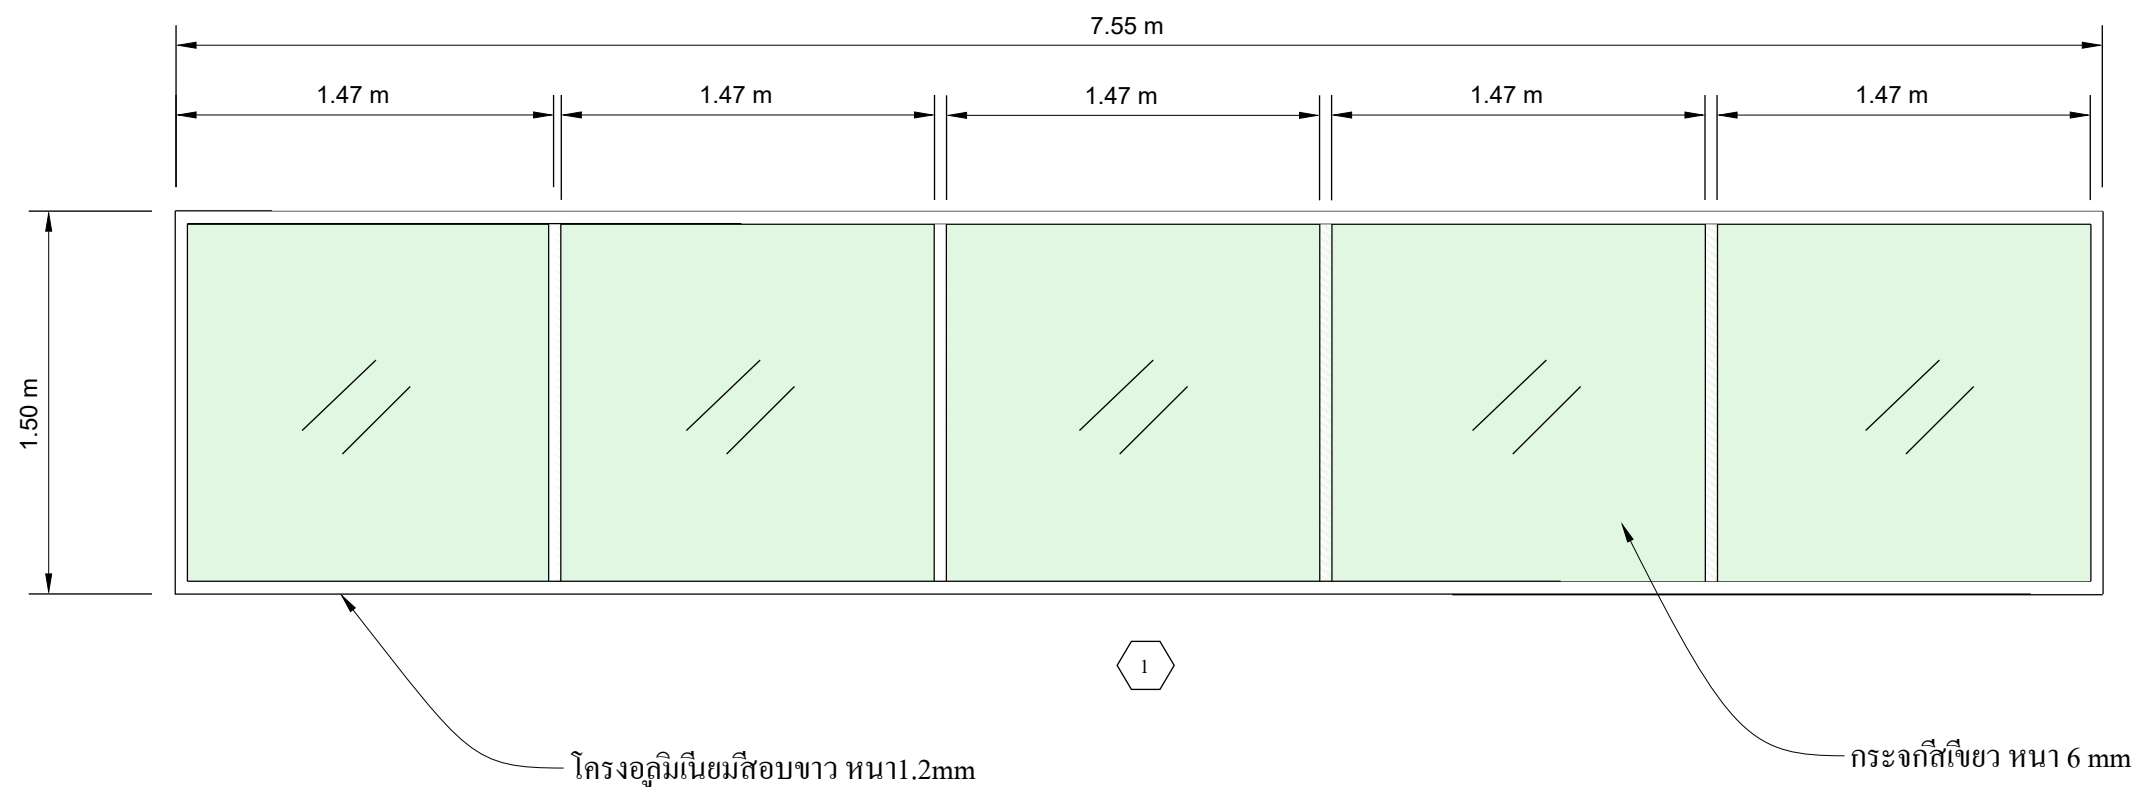

แบบประตู

