

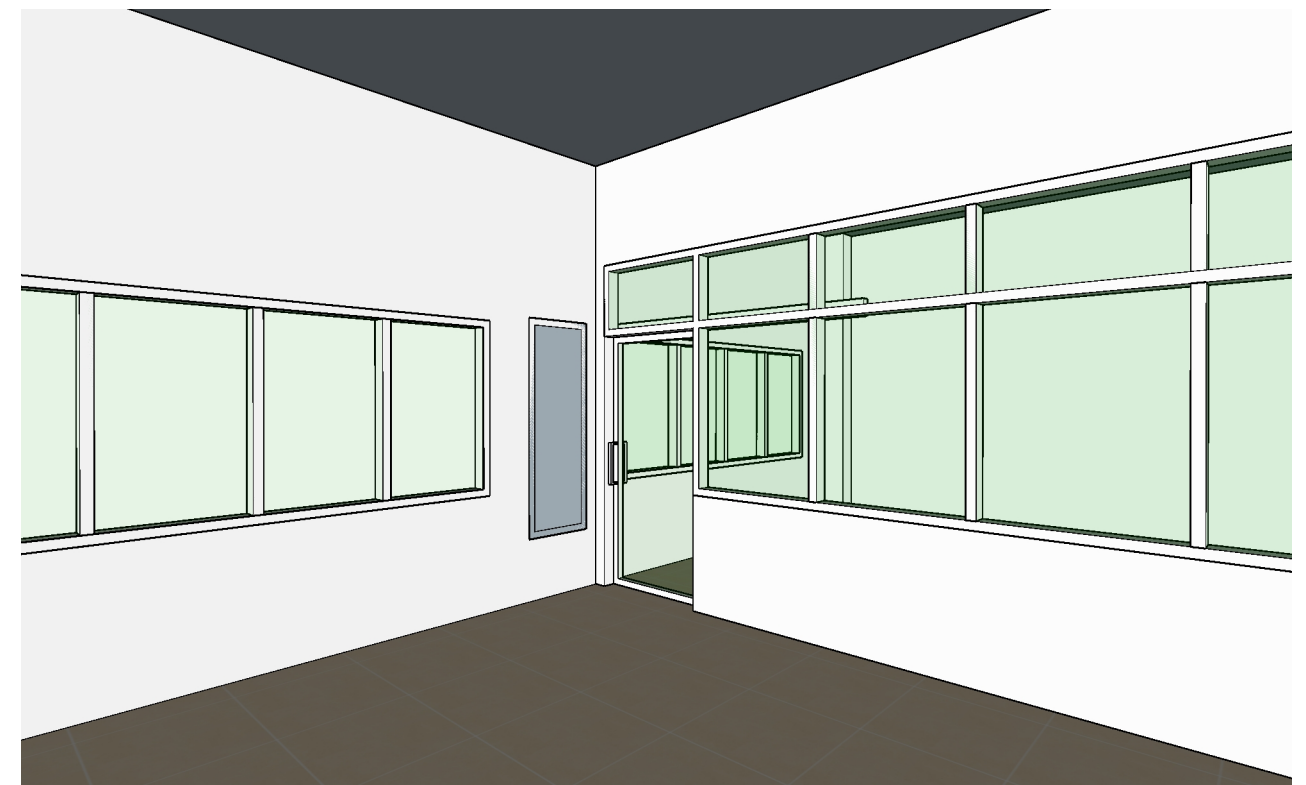
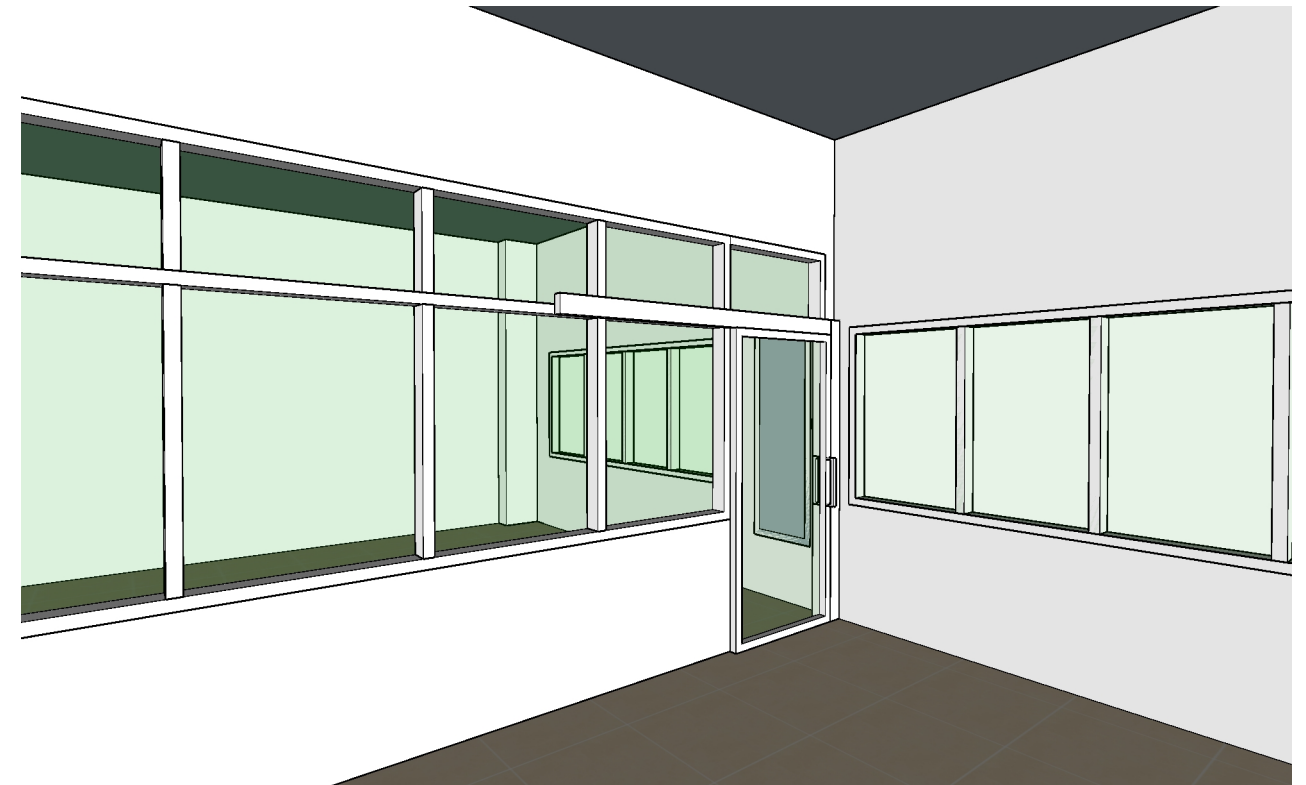


แบบปรับปรุงห้อง 10913

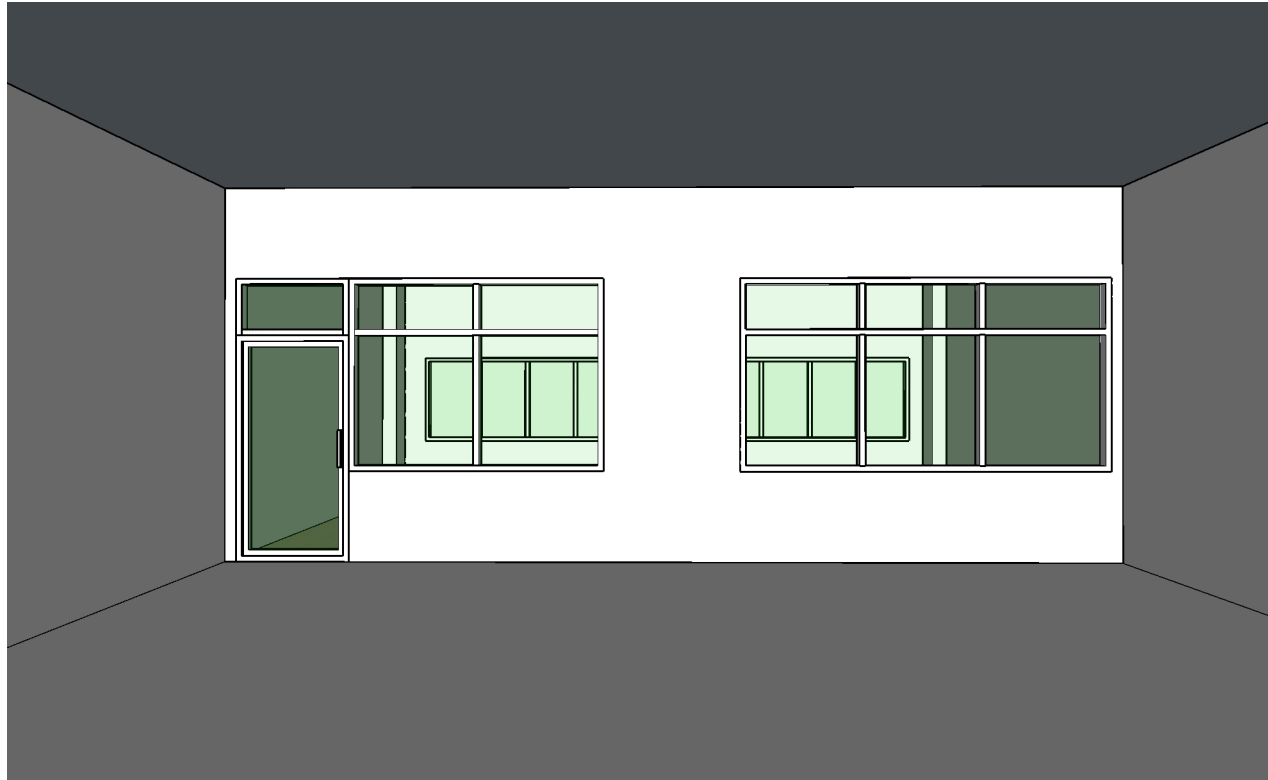



แบบปรับปรุงห้อง 10913

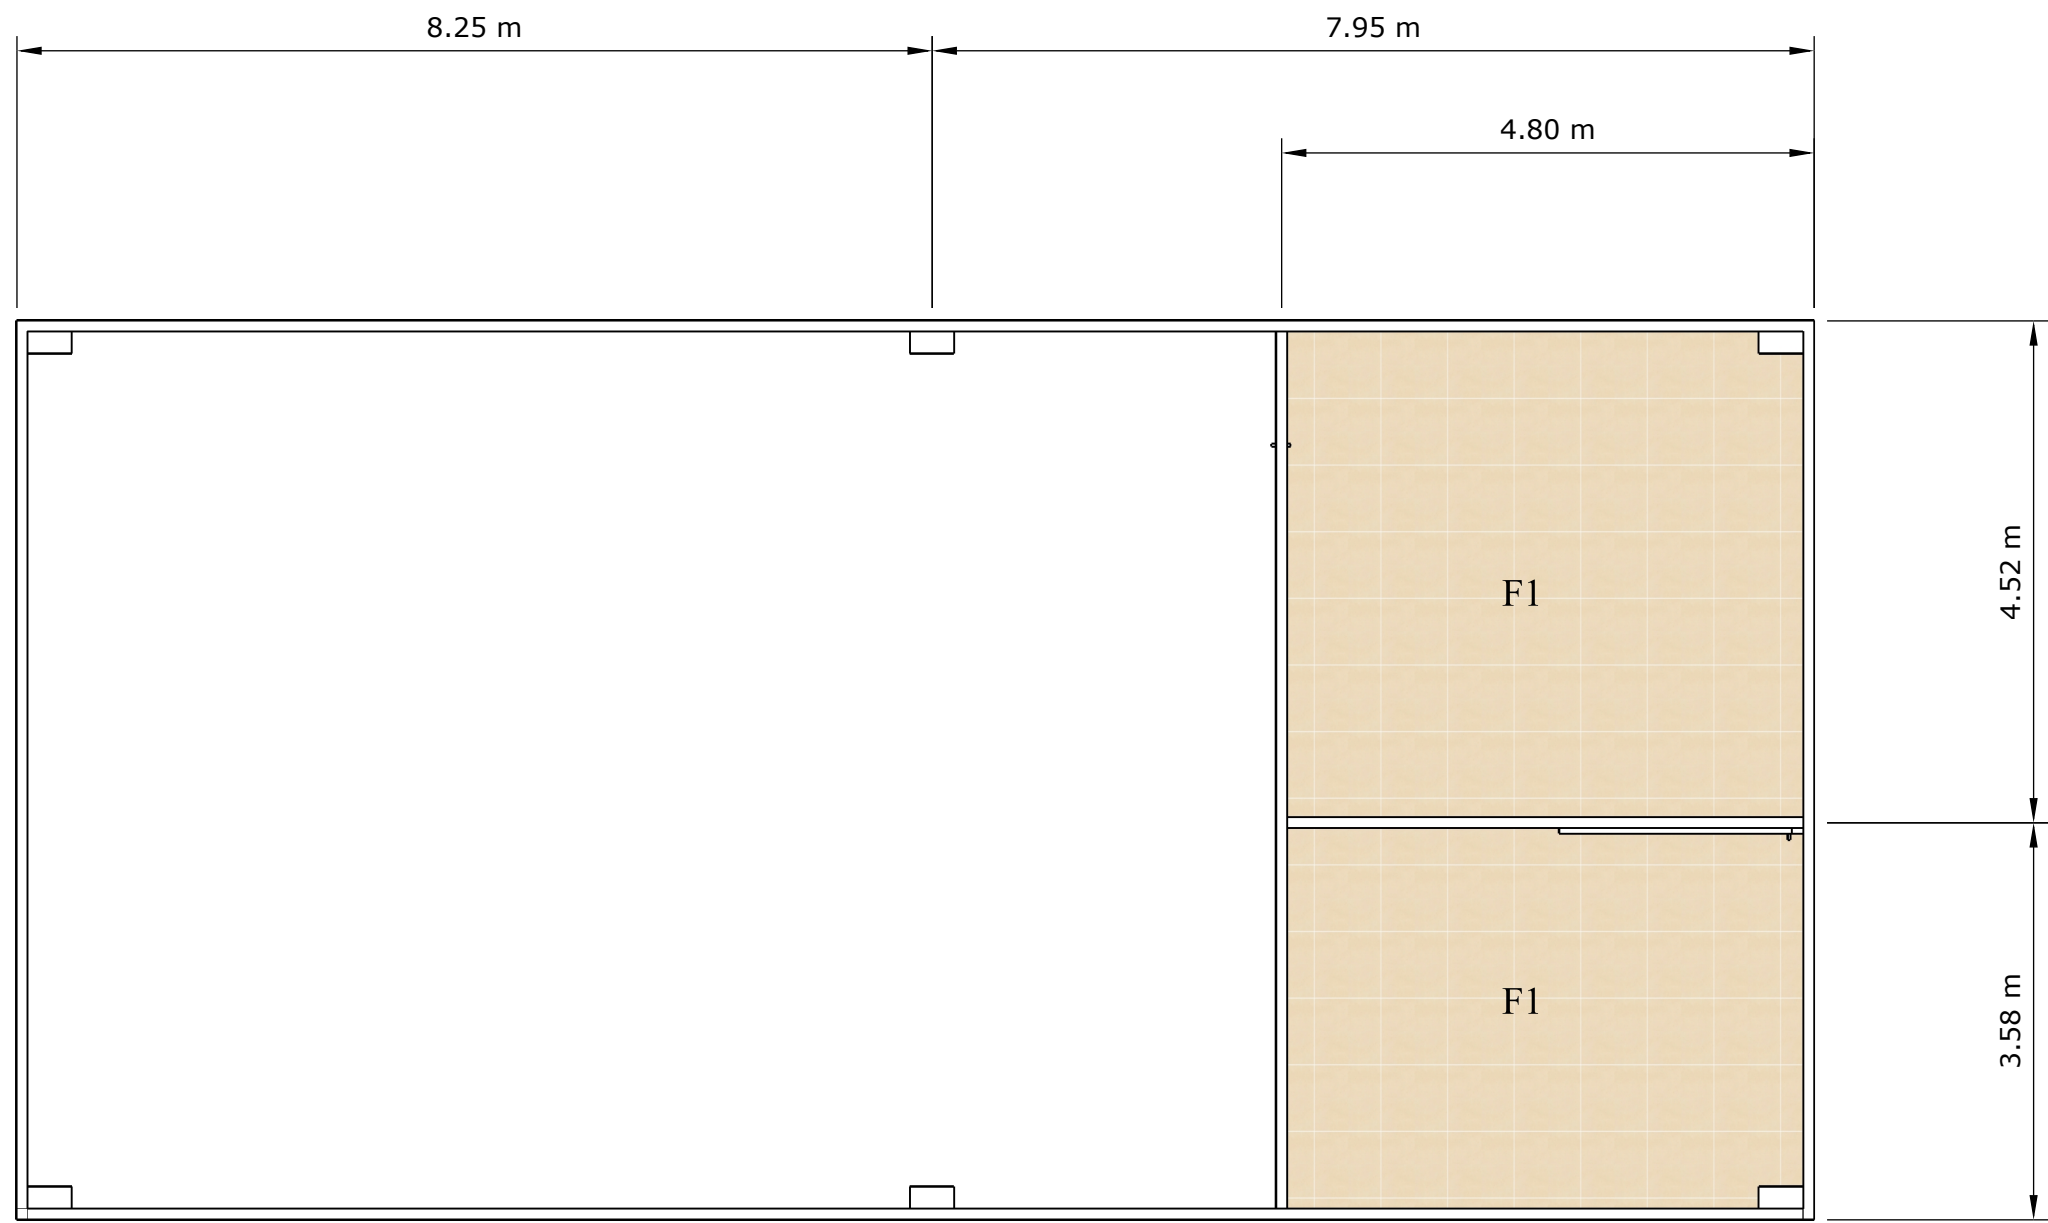

F1 พื้นกระเบื้องยางคัลบแว็ก

แบบปรับปรุงห้อง 10913

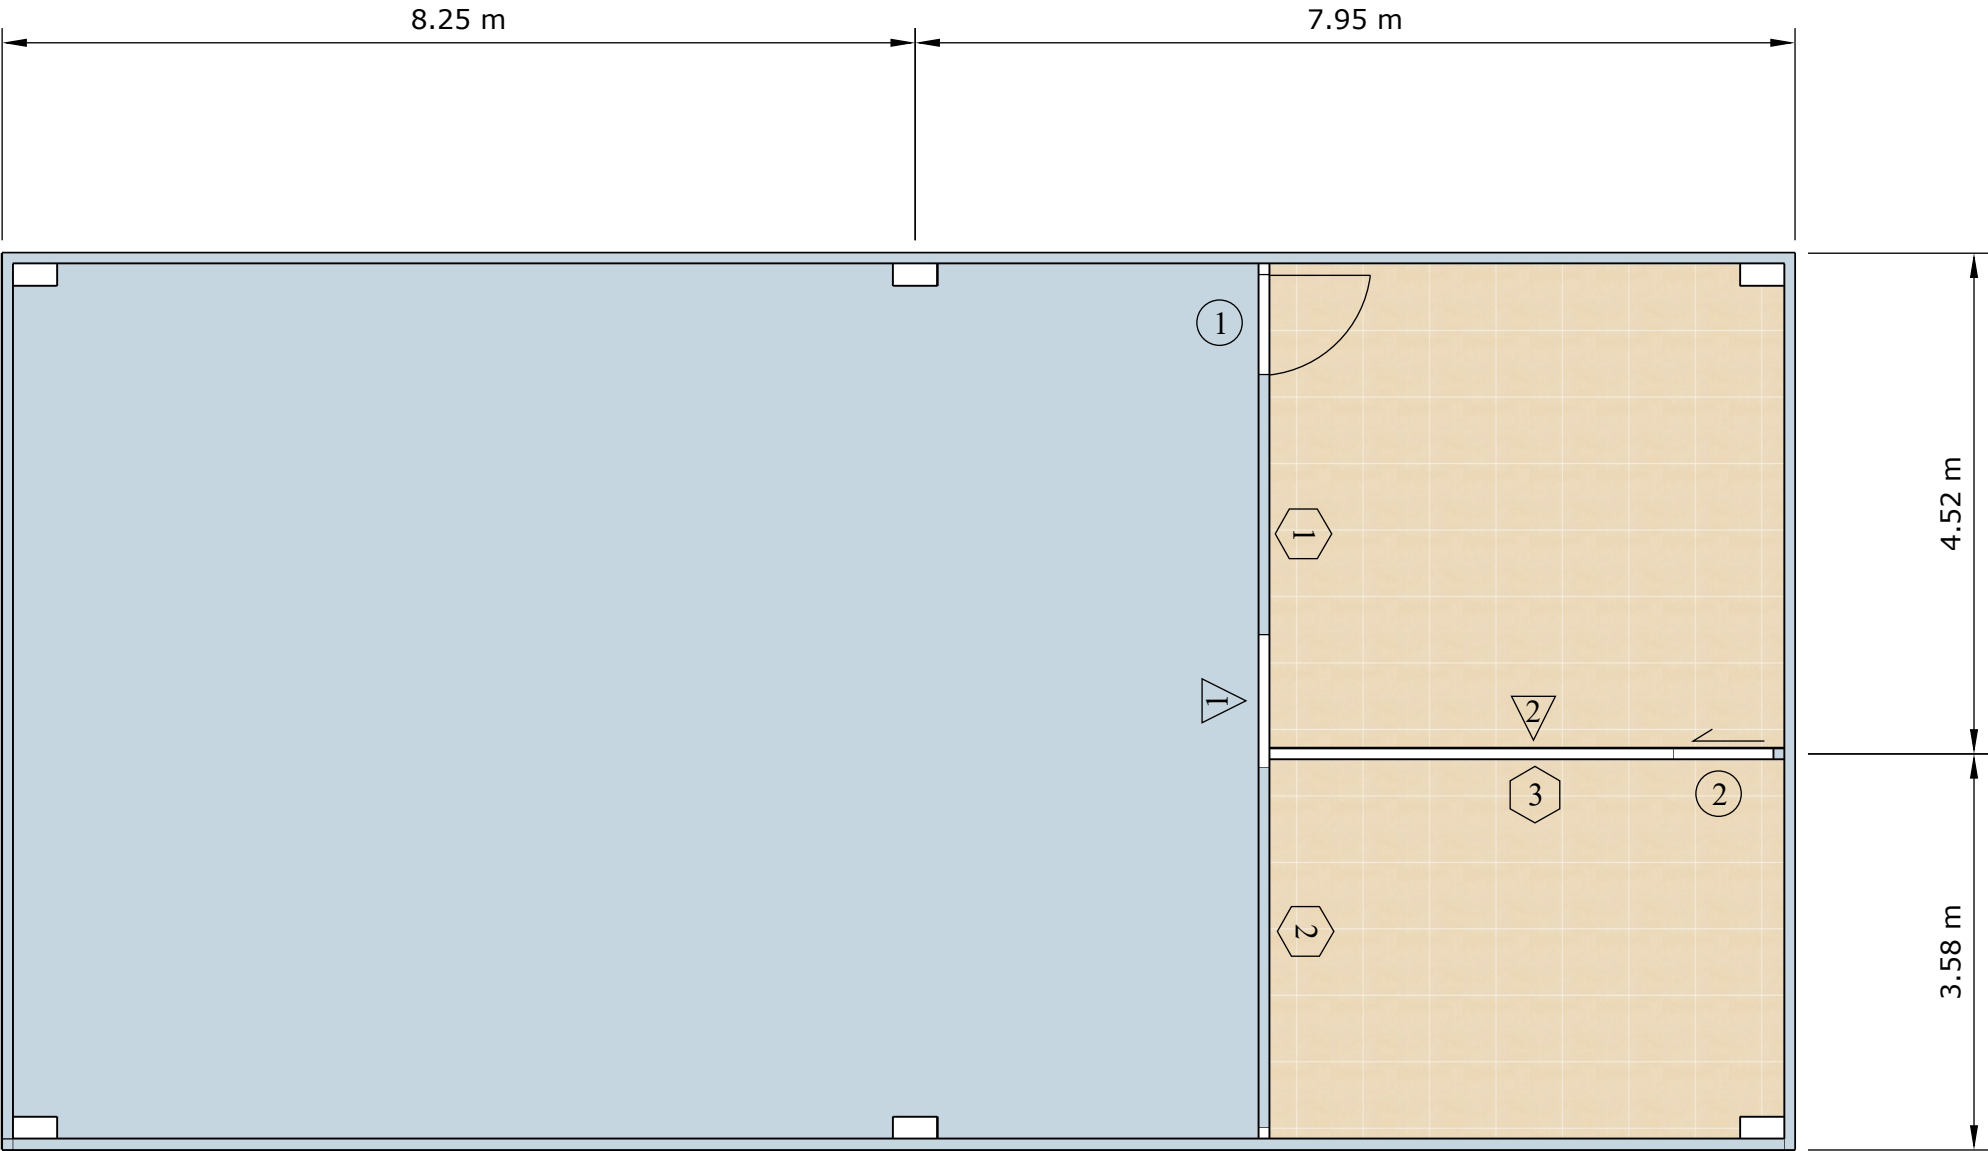

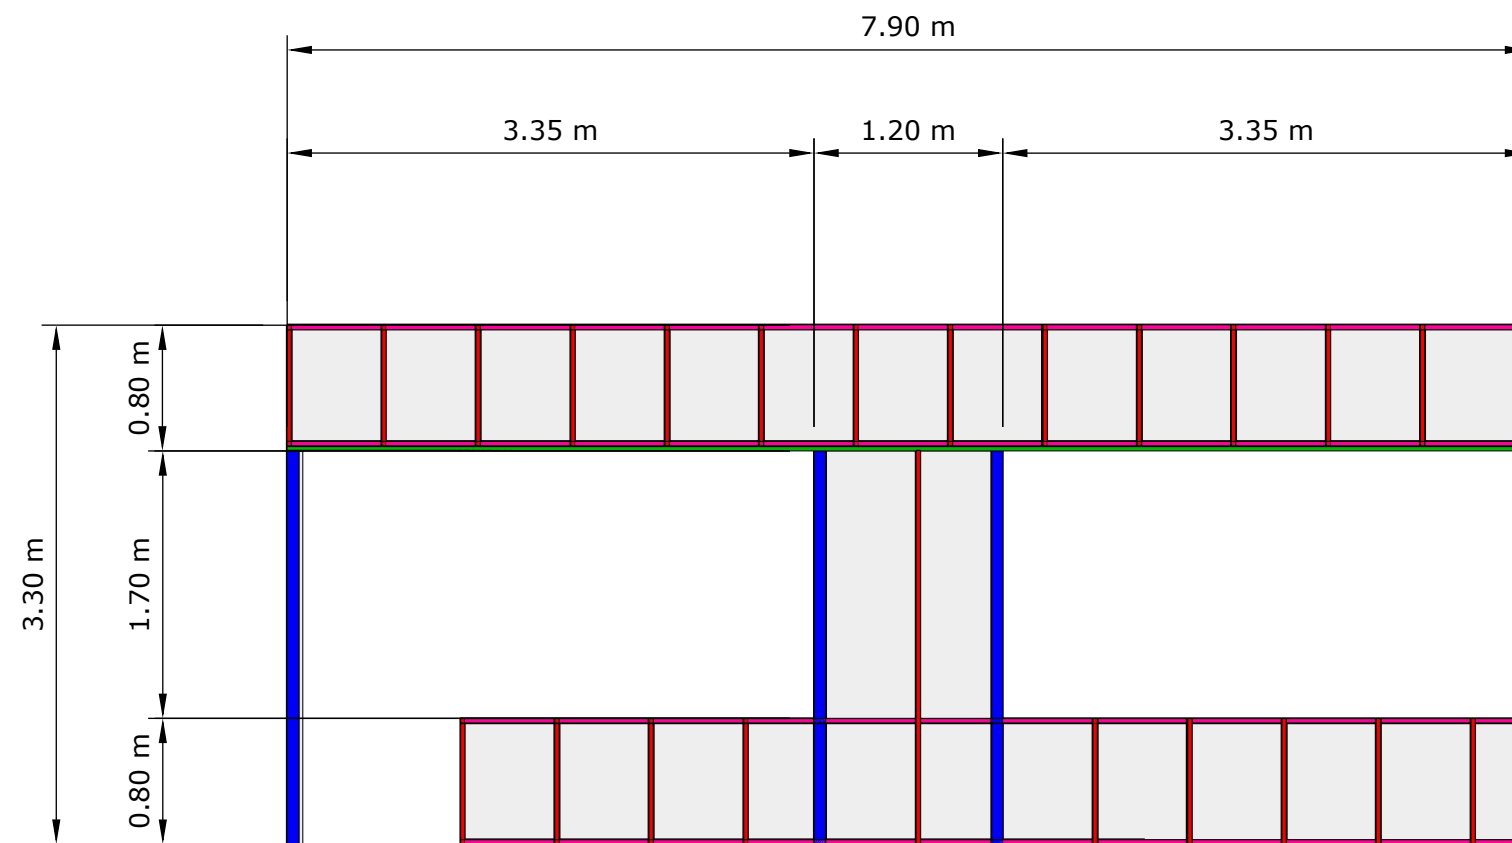

แบบขยายผนัง


• เสริมคานเหล็กกล่องแบน 75x38x2.3 mm

• เสริมเสาเหล็กกล่อง 75x75*2.3 mm

1

ผนังโครงคร่าวเหล็กชุบสังกะสี ซอยโครงตั้งทุกช่วง 60 ซม. กรุแผ่นยิปซัมหนา 9 มม.

ฉาบเรียบทั้งสองด้าน กลางผนังติดตั้งฉนวนกันความร้อนหนา 75 มม.

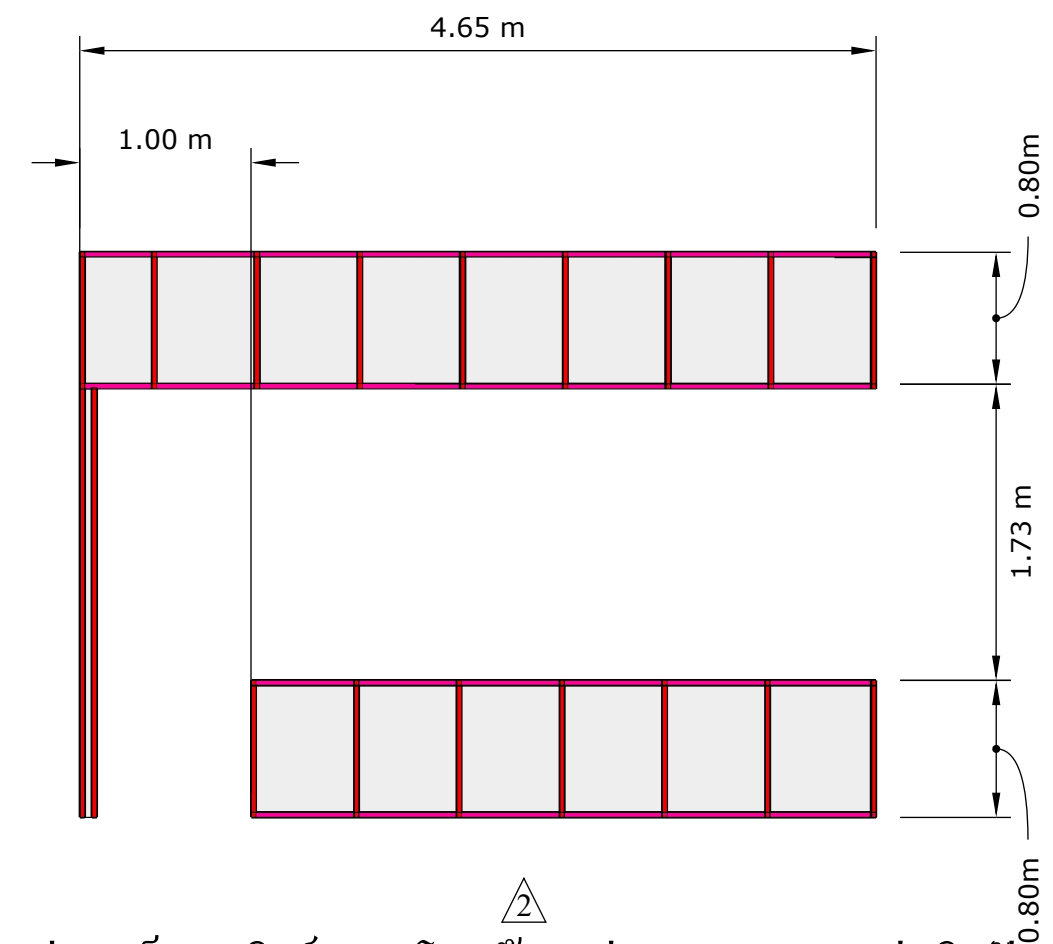


2

ผนังโครงคร่าวเหล็กชุบสังกะสี ซอยโครงตั้งทุกช่วง 60 ซม. กรุแผ่นยิปซัมหนา 9 มม.


ฉาบเรียบทั้งสองด้าน กลางผนังติดตั้งฉนวนกันความร้อนหนา 75 มม.

แบบขยายประตูและหน้าต่าง

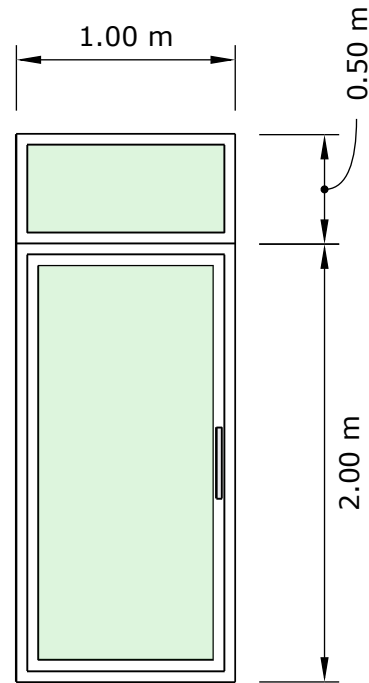


①

ประตูกระจกสีเขียว หนา0.6 ม.ม.
โครมอลูมิเนียม หนา 1.2 ม.ม. บานสวิงค์

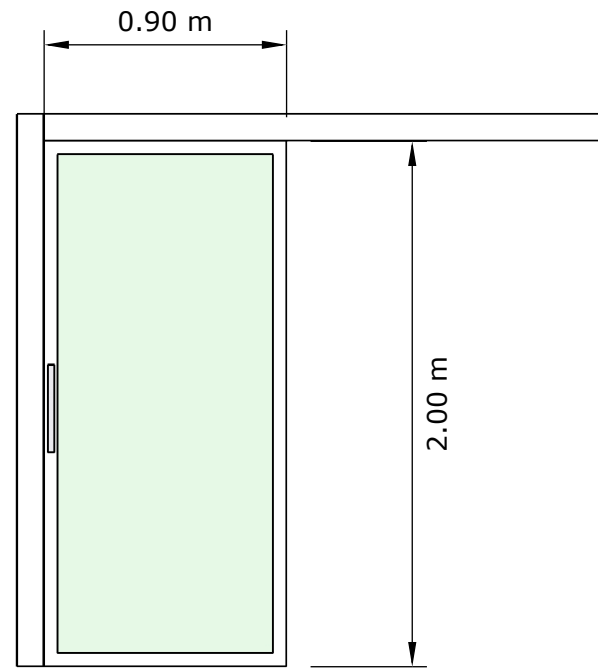


②

ประตูกระจกสีเขียว หนา0.6 ม.ม.
โครมอลูมิเนียม หนา 1.2 ม.ม. บานเลื่อน รางแขวนบน

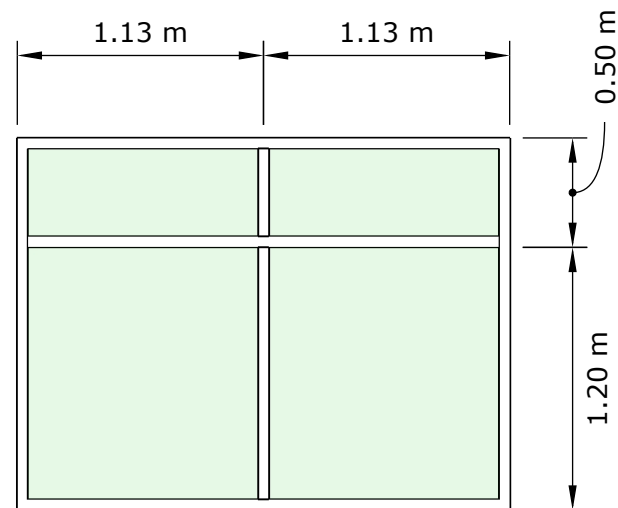


①

หน้าต่างกระจกสีเขียว หนา0.6 ม.ม.
โครมอลูมิเนียม หนา 1.2 ม.ม. บานตาย

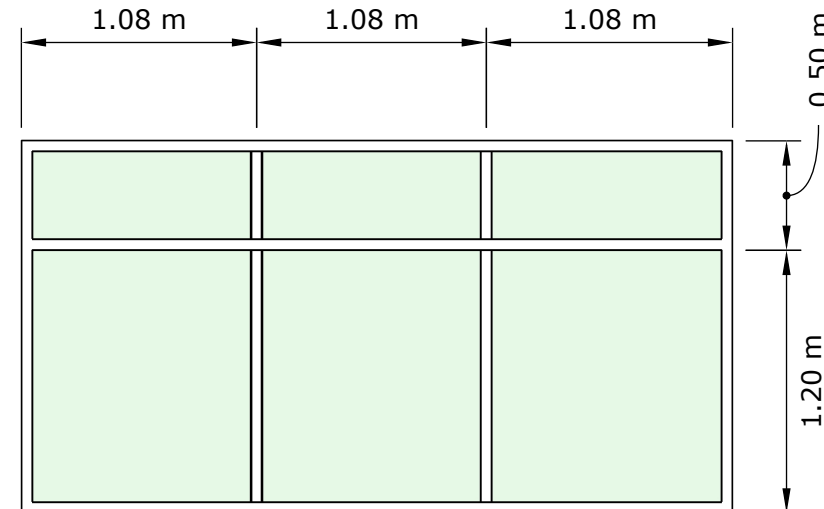

②


หน้าต่างกระจกสีเขียว หนา0.6 ม.ม.
โครมอลูมิเนียม หนา 1.2 ม.ม. บานตาย

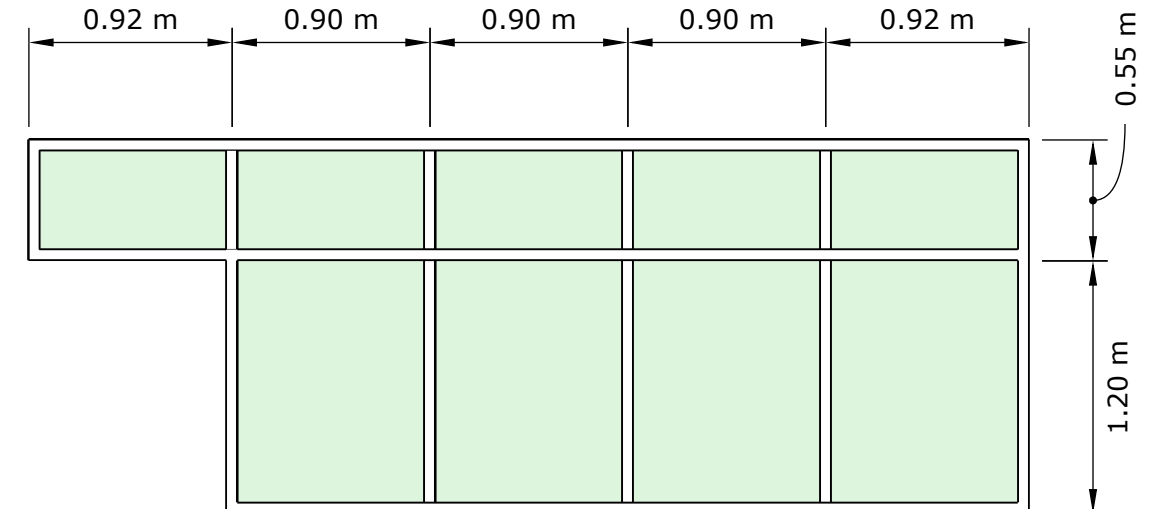

③


หน้าต่างกระจกสีเขียว หนา0.6 ม.ม.
โครมอลูมิเนียม หนา 1.2 ม.ม. บานตาย

แบบสวิตช์แสงสว่างก่อนแก้ไข

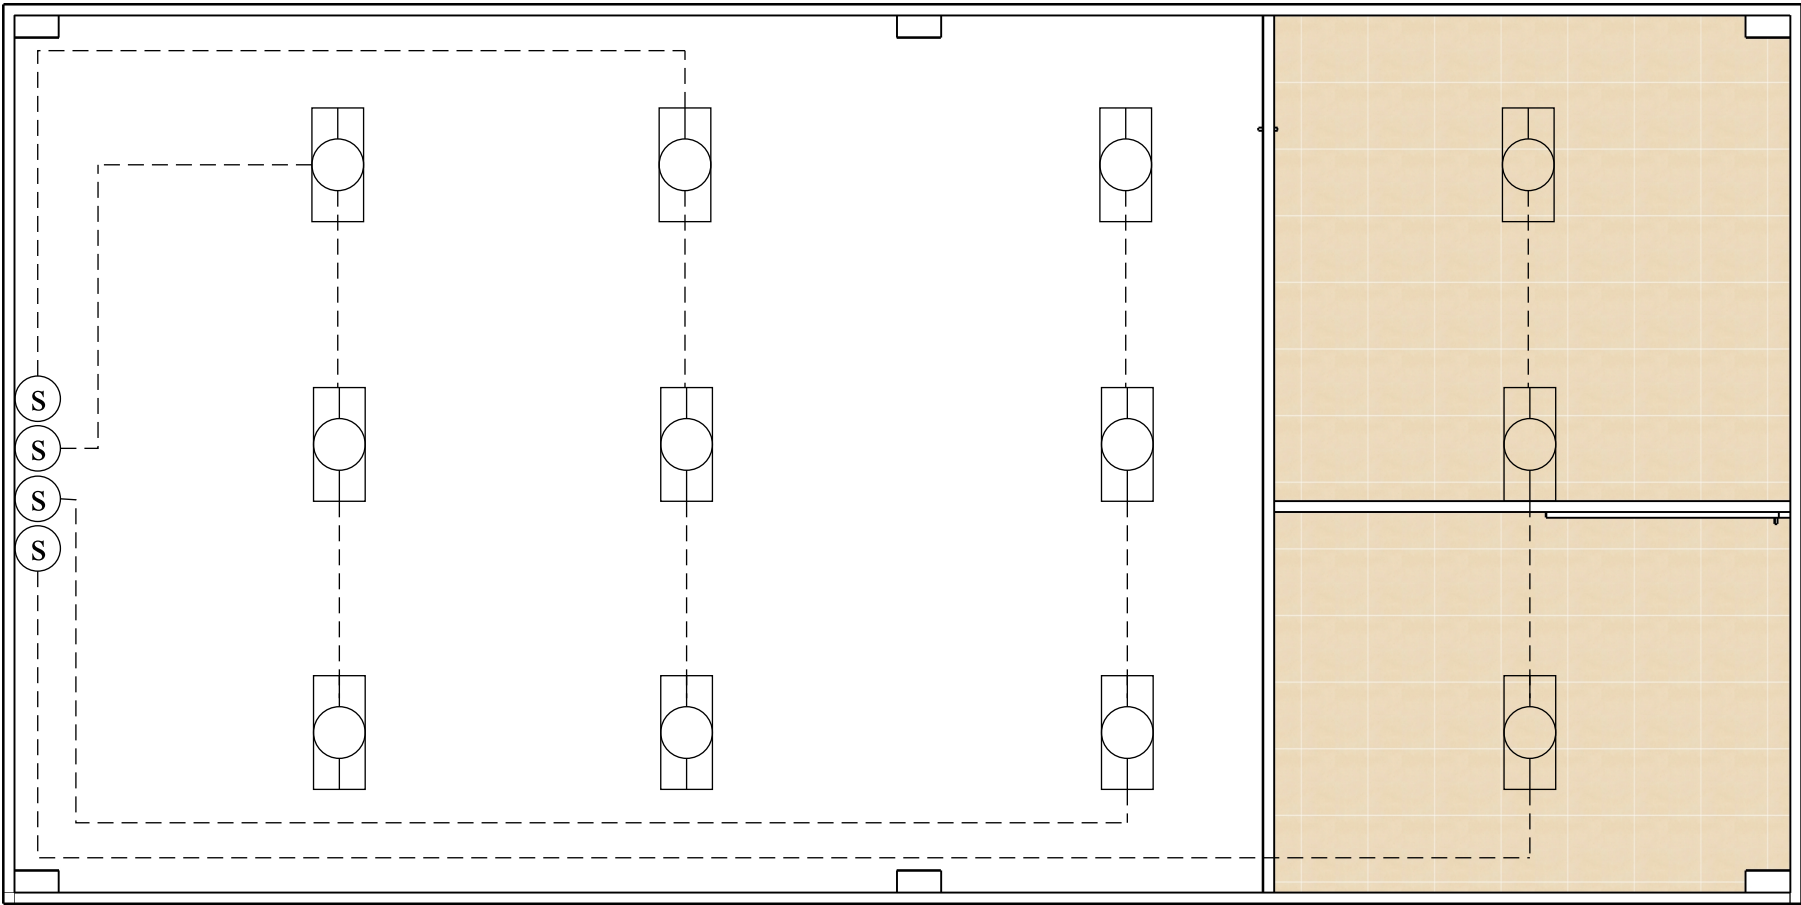

แบบสวิตช์แสงสว่างแก้ไขใหม่

สวิตช์ทางเดียว เดินสาย THW 1.5
ร้อยท่อ เฟล็ก โลหะฝังผนัง สูงจากพื้น 1.3 ม.

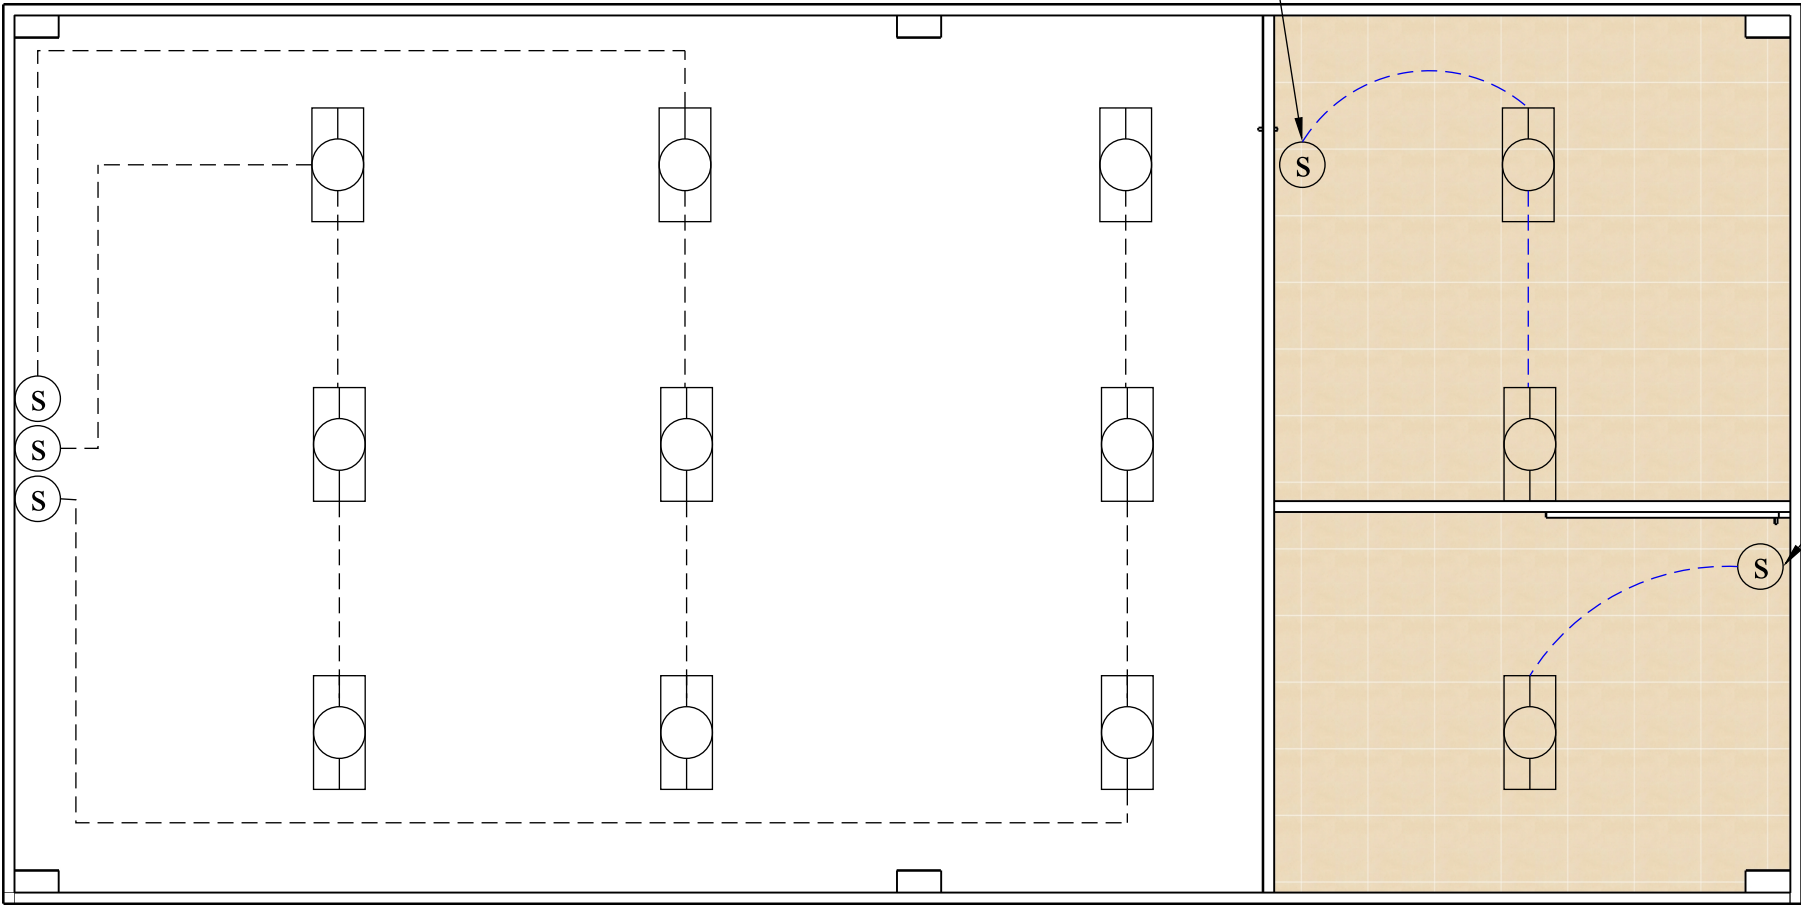

• สวิตช์ทางเดียว
เดินสาย THW 1.5
ร้อยท่อ PVC สีขาว
สูงจากพื้น 1.3 ม.