



แบบปรับปรุงห้องคอมพิวเตอร์ สาขาวิศวกรรมโยธา
 มาตรฐาน 1:100

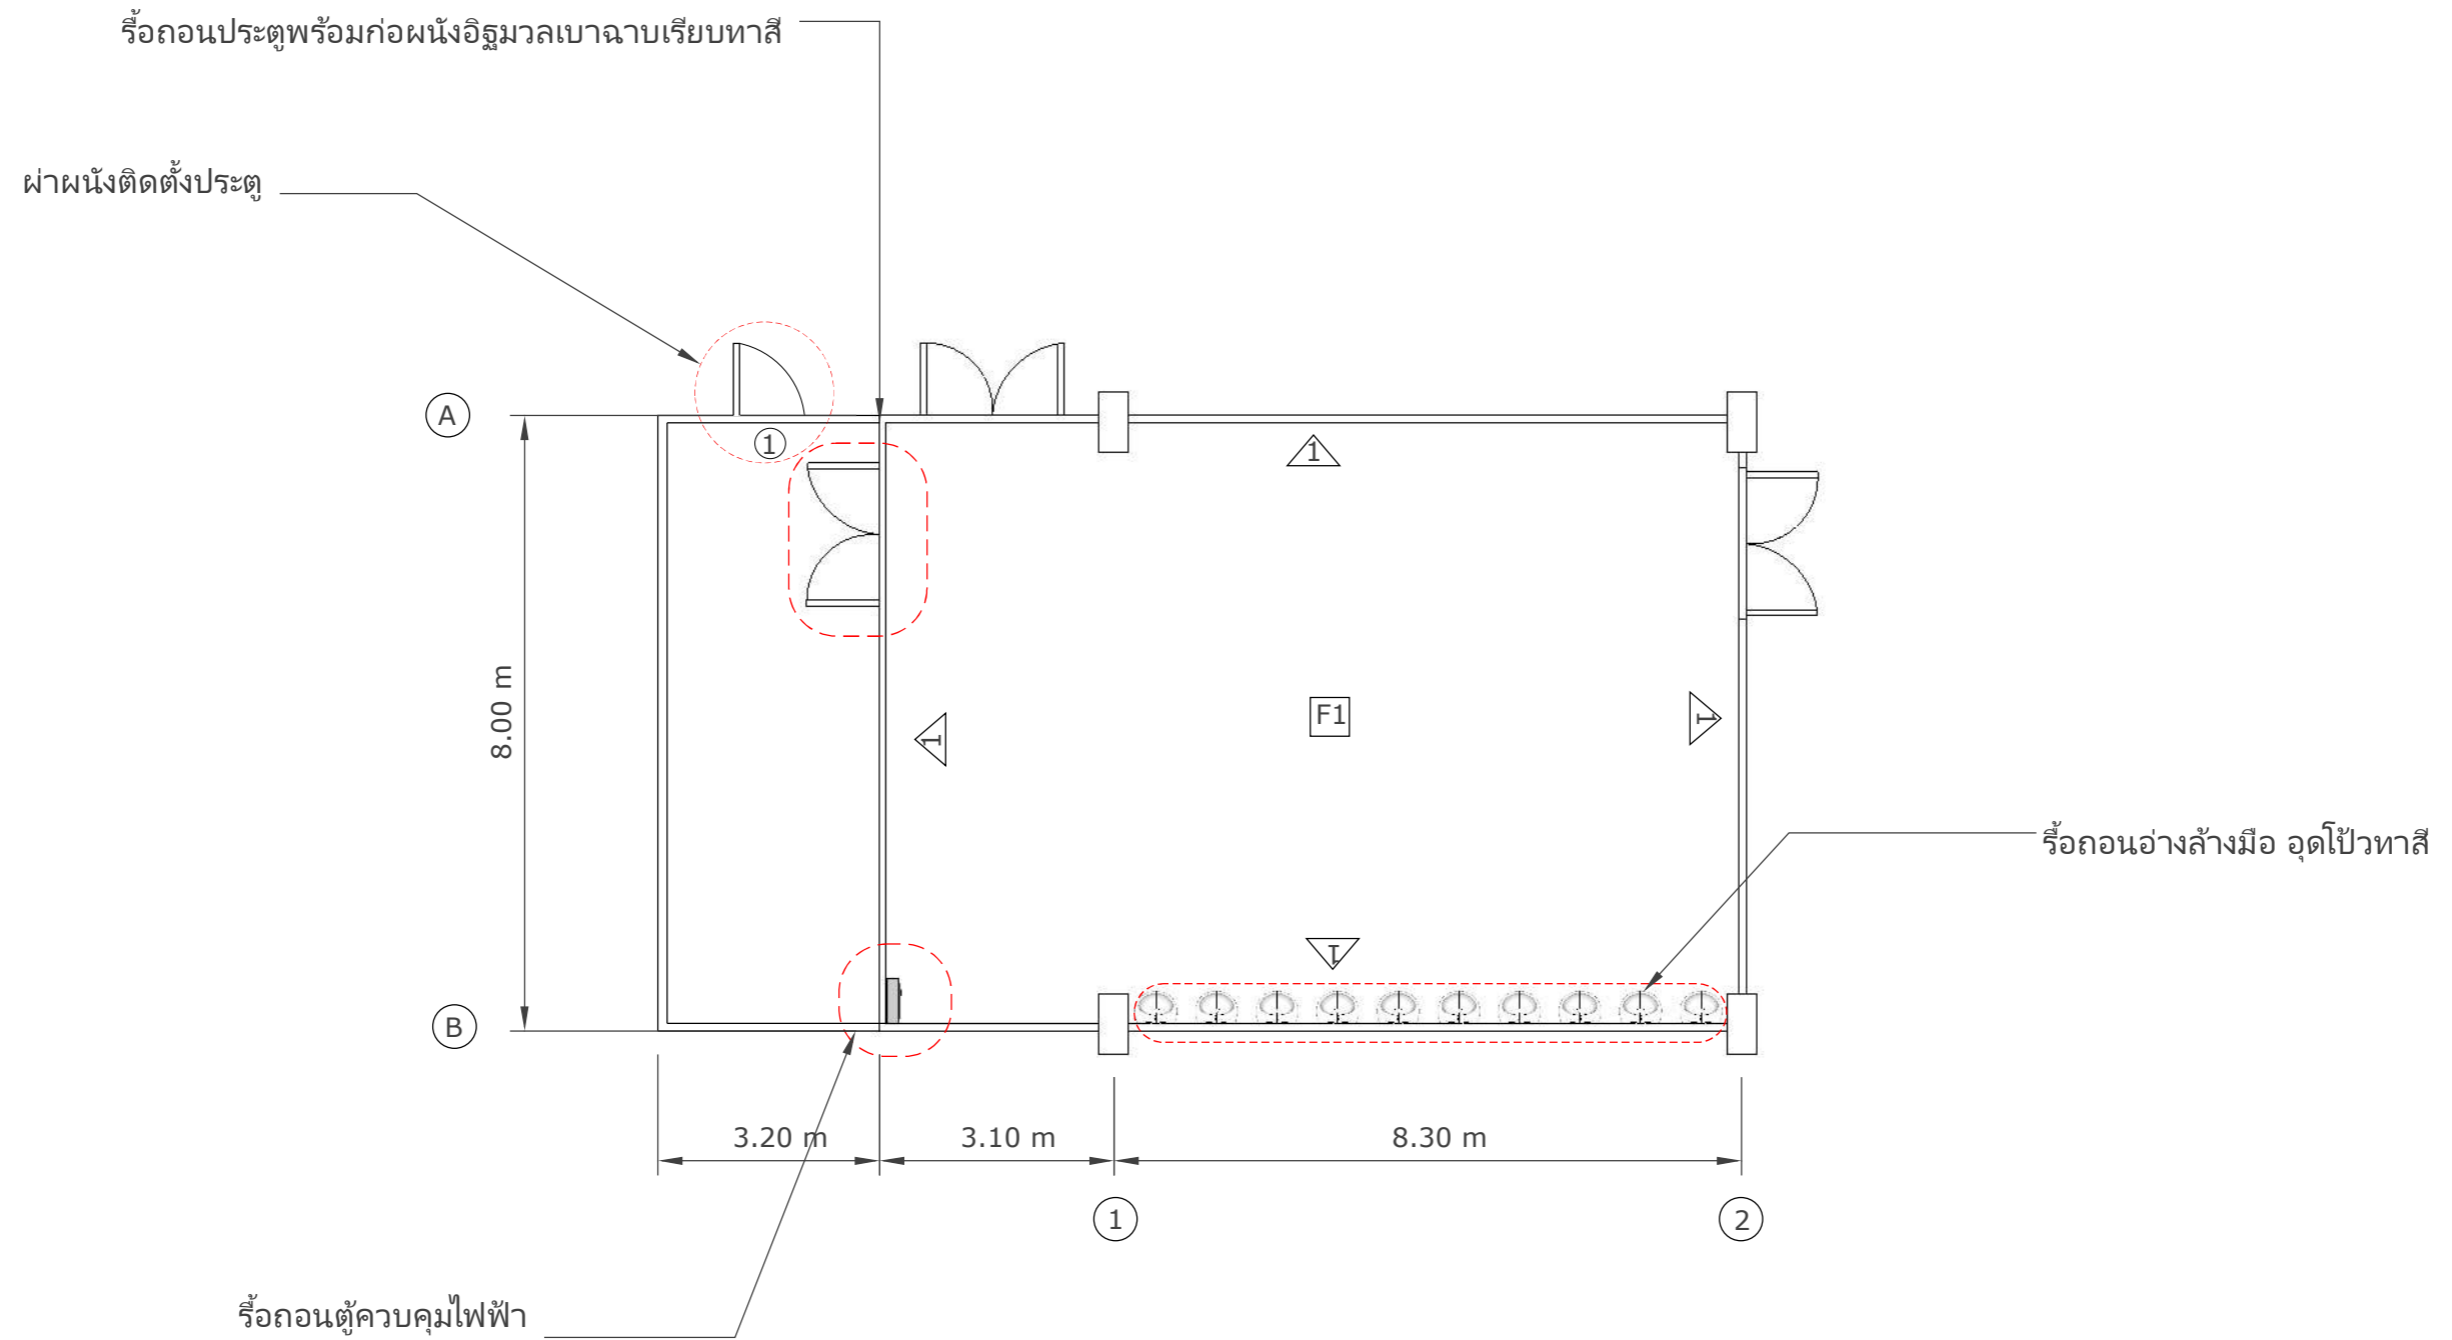

- F1 ปูแกรนิตโต้สีครีมผิวมัน
- 1 ผนังเดิมทาสีน้ำอะคริลิก ชนิดด้าน สีขาว
- 1 ประตูกระจกหนา 6 มม. สีเขียว โครรงลูมิเนียมหนา 1.2 มม. สีสบขาว บานสวิงค์ ขนาด 80*200 ซม.

แบบจัดวางครุภัณฑ์ห้องคอมพิวเตอร์ สาขาวิศวกรรมโยธา
มาตราส่วน 1:100

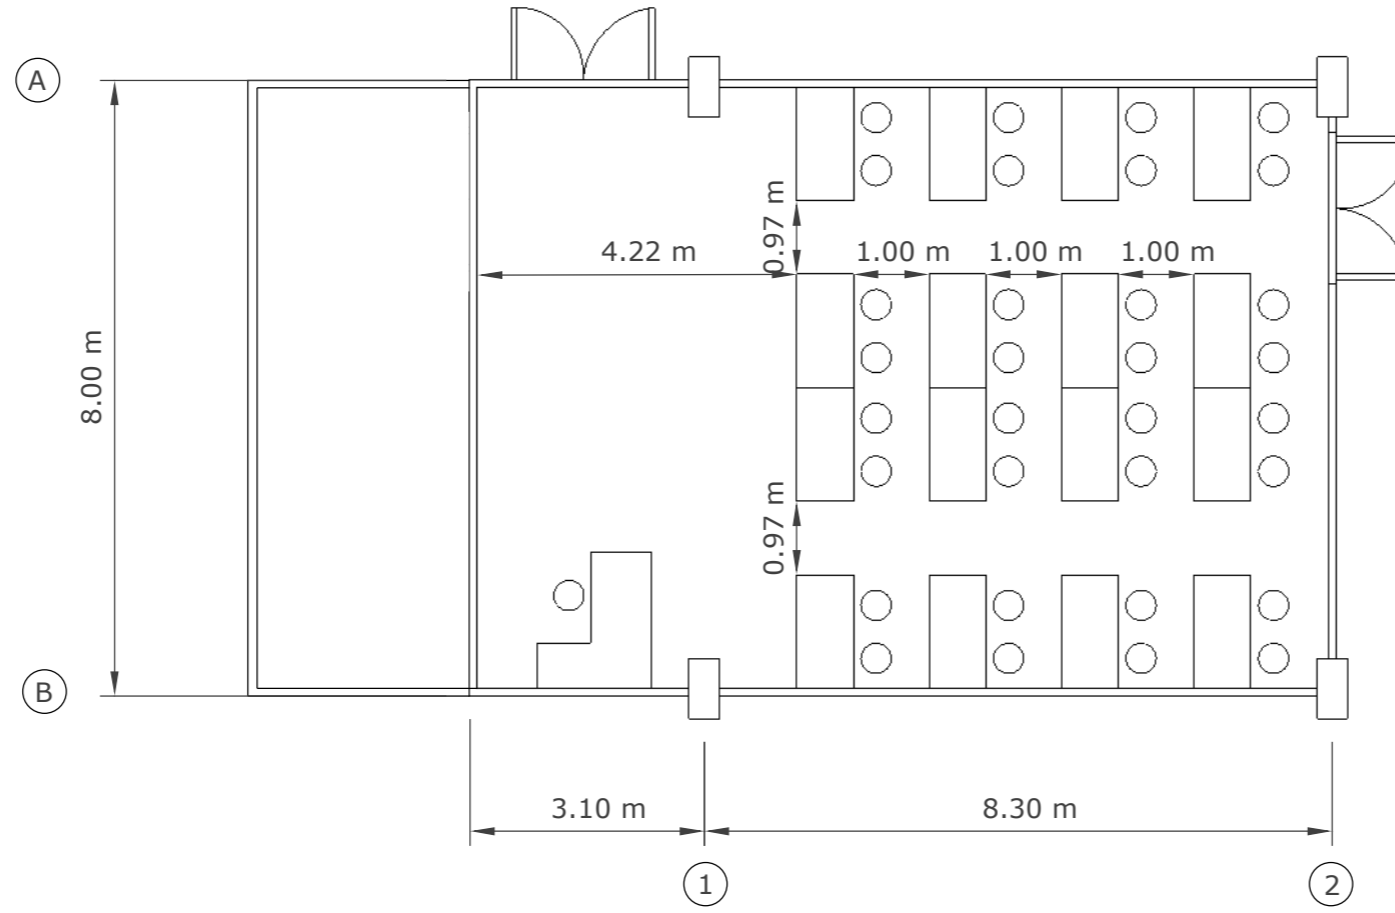

แบบติดตั้งงานระบบห้องคอมพิวเตอร์ สาขาวิศวกรรมโยธา
 มาตรฐาน 1:100

