


งานปรับปรุงห้องปฏิบัติการฟิสิกส์ ห้อง 6301

- รื้อผนังอลูมิเนียมเดิมภายในห้องปฏิบัติการและย้ายไปเก็บในสถานที่ที่ทางเจ้าหน้าที่ได้จัดเตรียมไว้ พร้อมทำความสะอาดและเก็บงานให้เรียบร้อย
- รื้อ ขนย้าย ตู้ดูดไอสารเคมีและเตาเผาสารภายในห้อง 6301 พร้อมติดตั้งใหม่ในห้องปฏิบัติการ 6308
- ตรวจสอบระบบไฟฟ้าภายในห้องปฏิบัติการ ทั้งในส่วนพื้นห้องและโต๊ะปฏิบัติการ ถ้ามีสายไฟ ร่วงไฟ เต้ารับ เต้าเสียบชำรุดหรือมีไฟรั่ว จะต้องแก้ไขหรือเปลี่ยนอุปกรณ์ใหม่ให้พร้อมใช้งาน


หมายเหตุ : แบบแปลนอาจมีการปรับเปลี่ยนตามความเหมาะสมกับหน้างานจริง และขึ้นอยู่กับความต้องการของผู้ใช้งาน

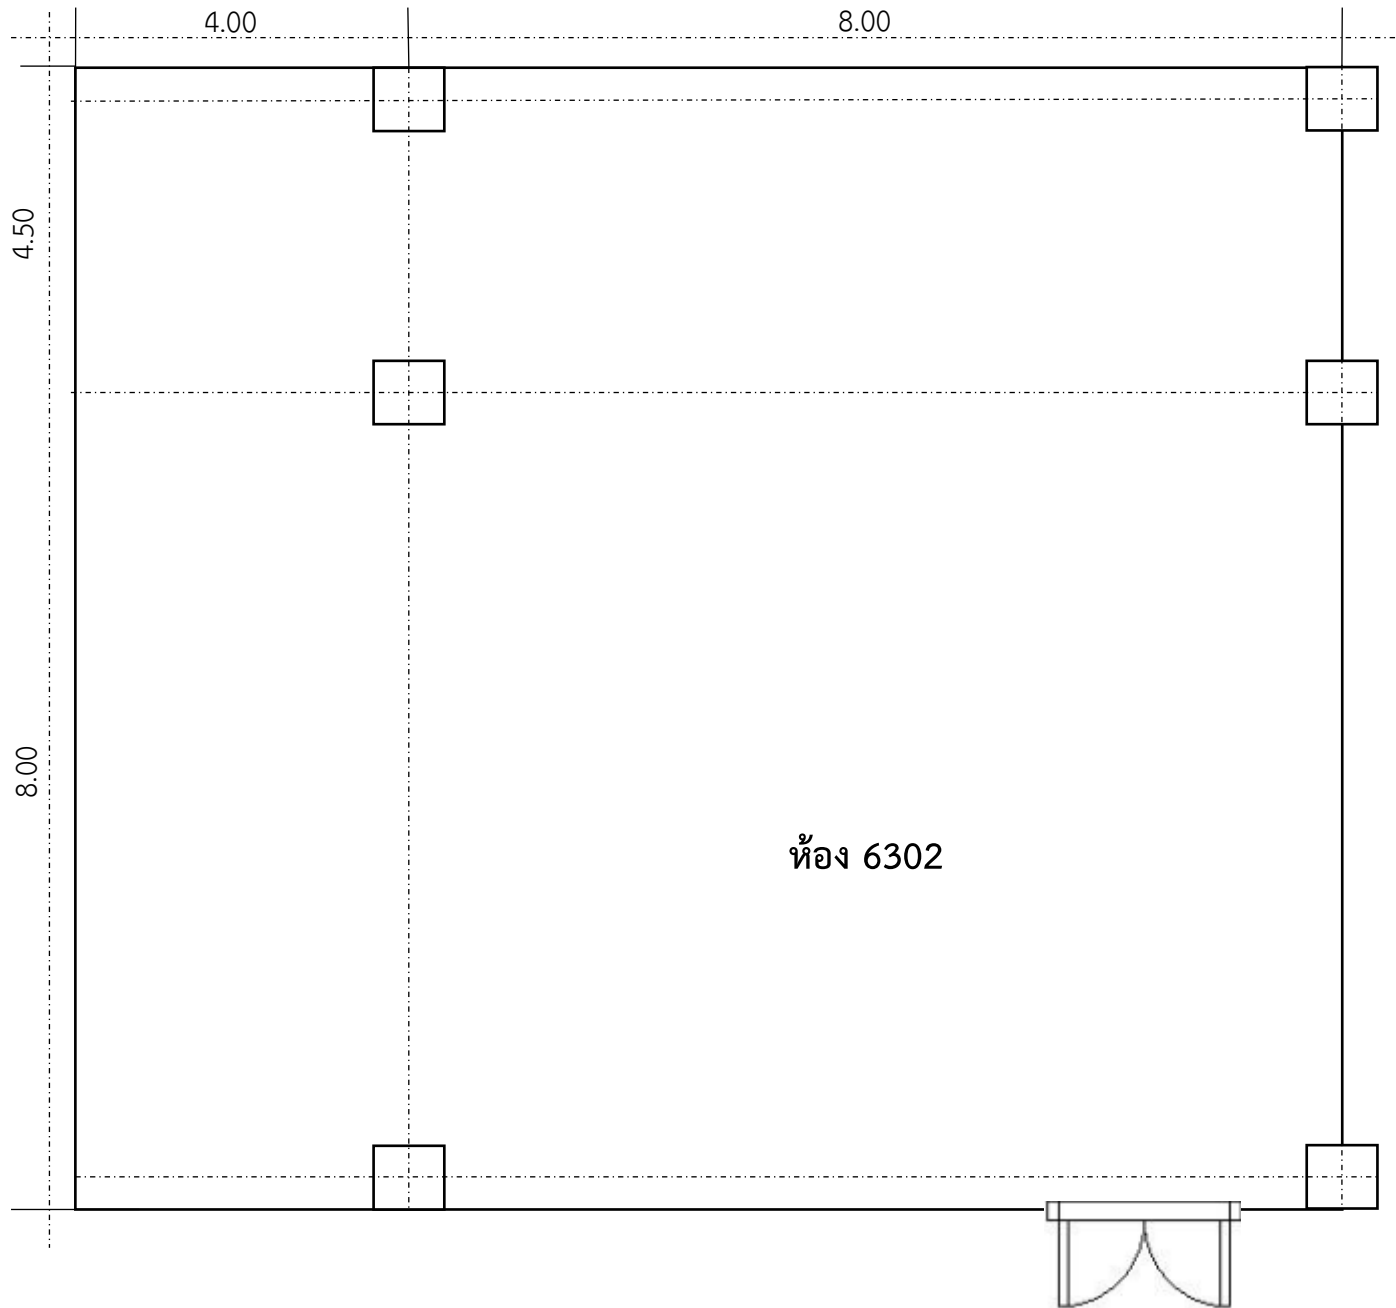

งานปรับปรุงห้องปฏิบัติการฟิสิกส์ ห้อง 6302

- ตรวจสอบระบบไฟฟ้าภายในห้องปฏิบัติการ ทั้งในส่วนพื้นห้อง และโต๊ะปฏิบัติการ ถ้ามีสายไฟ รางไฟ เต้ารับ เต้าเสียบชำรุดหรือมีไฟรั่ว จะต้องแก้ไขหรือเปลี่ยนอุปกรณ์ใหม่ให้พร้อมใช้งาน


หมายเหตุ : แบบแปลนอาจมีการปรับเปลี่ยนตามความเหมาะสมกับหน้างานจริง และขึ้นอยู่กับความต้องการของผู้ใช้งาน

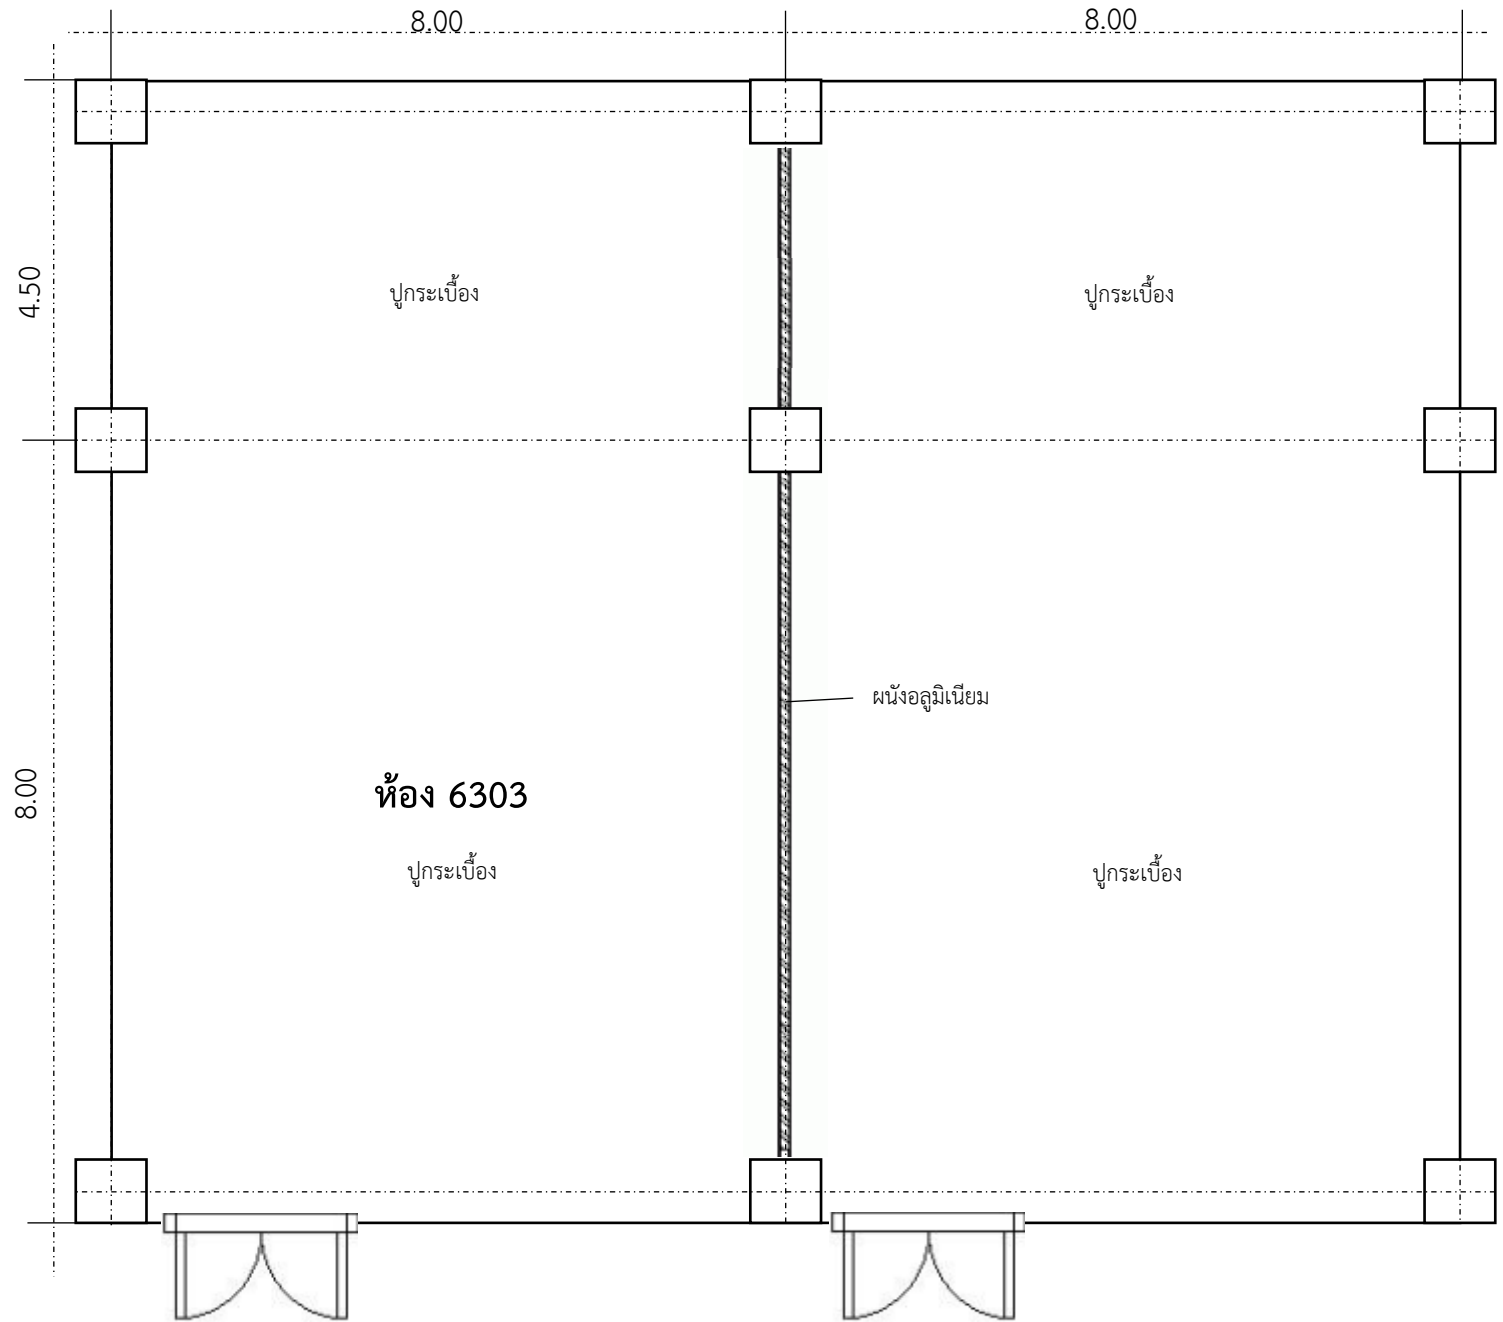

งานปรับปรุงห้องปฏิบัติการฟิสิกส์ ห้อง 6303

- รื้อผนังอลูมิเนียมเดิมภายในห้องปฏิบัติการและขนย้ายไปเก็บในสถานที่ที่ทางเจ้าหน้าที่ได้จัดเตรียมไว้ พร้อมทำความสะอาดและเก็บงานให้เรียบร้อย
- ตรวจสอบระบบไฟฟ้าภายในห้องปฏิบัติการ ทั้งในส่วนพื้นห้องและโต๊ะปฏิบัติการ ถ้ามีสายไฟ ร่วงไฟ เต้ารับ เต้าเสียบชำรุดหรือมีไฟฟ้าว จะต้องแก้ไขหรือเปลี่ยนอุปกรณ์ใหม่ให้พร้อมใช้งาน
- ปูกระเบื้องภายในห้องปฏิบัติการ ขนาด 200 ตารางเมตร พร้อมทำความสะอาดและเก็บงานให้เรียบร้อย


หมายเหตุ : แบบแปลนอาจมีการปรับเปลี่ยนตามความเหมาะสมกับหน้างานจริง และขึ้นอยู่กับความต้องการของผู้ใช้งาน

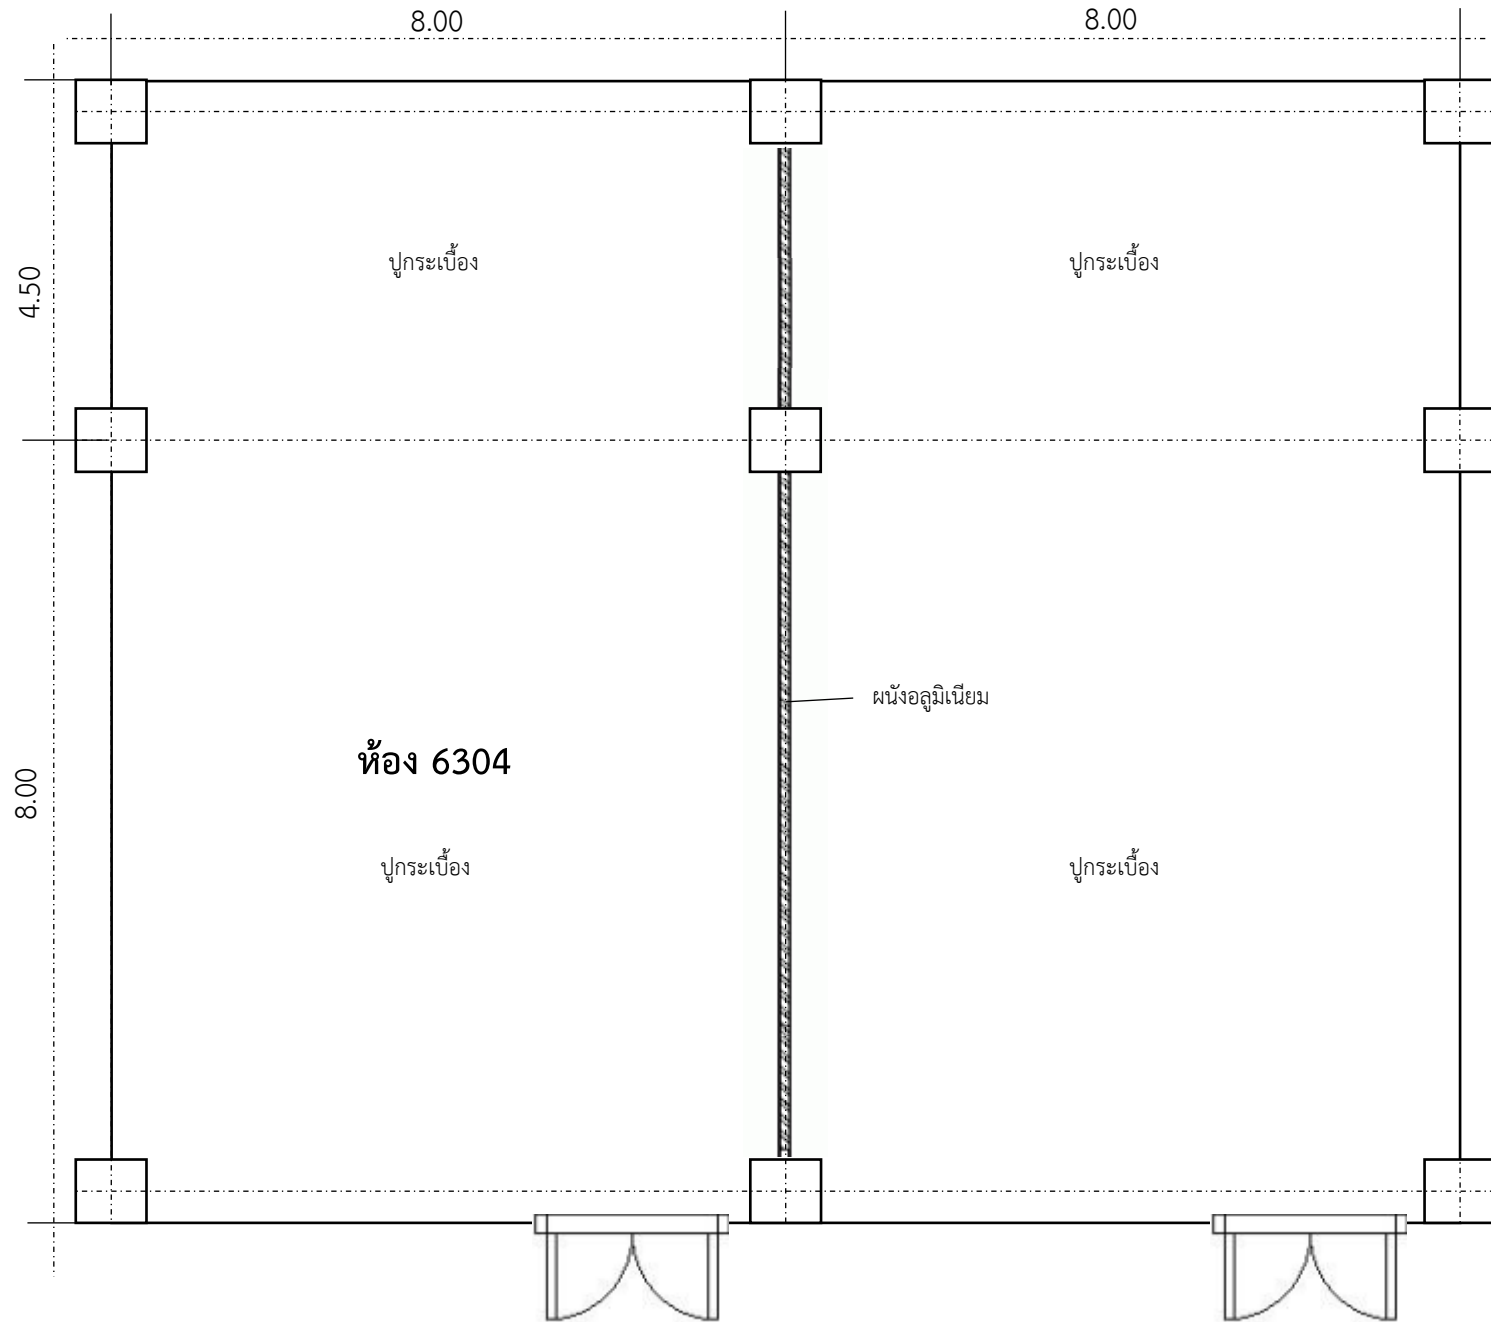

งานปรับปรุงห้องปฏิบัติการฟิสิกส์ ห้อง 6304

- รื้อผนังอลูมิเนียมเดิมภายในห้องปฏิบัติการและขนย้ายไปเก็บในสถานที่ที่ทางเจ้าหน้าที่ได้จัดเตรียมไว้ พร้อมทำความสะอาดและเก็บงานให้เรียบร้อย
- ตรวจสอบระบบไฟฟ้าภายในห้องปฏิบัติการ ทั้งในส่วนพื้นห้องและโต๊ะปฏิบัติการ ถ้ามีสายไฟ ร่วงไฟ เต้ารับ เต้าเสียบชำรุดหรือมีไฟฟ้ารั่ว จะต้องแก้ไขหรือเปลี่ยนอุปกรณ์ใหม่ให้พร้อมใช้งาน
- ปูกระเบื้องภายในห้องปฏิบัติการ ขนาด 200 ตารางเมตร พร้อมทำความสะอาดและเก็บงานให้เรียบร้อย


หมายเหตุ : แบบแปลนอาจมีการปรับเปลี่ยนตามความเหมาะสมกับหน้างานจริง และขึ้นอยู่กับความต้องการของผู้ใช้งาน

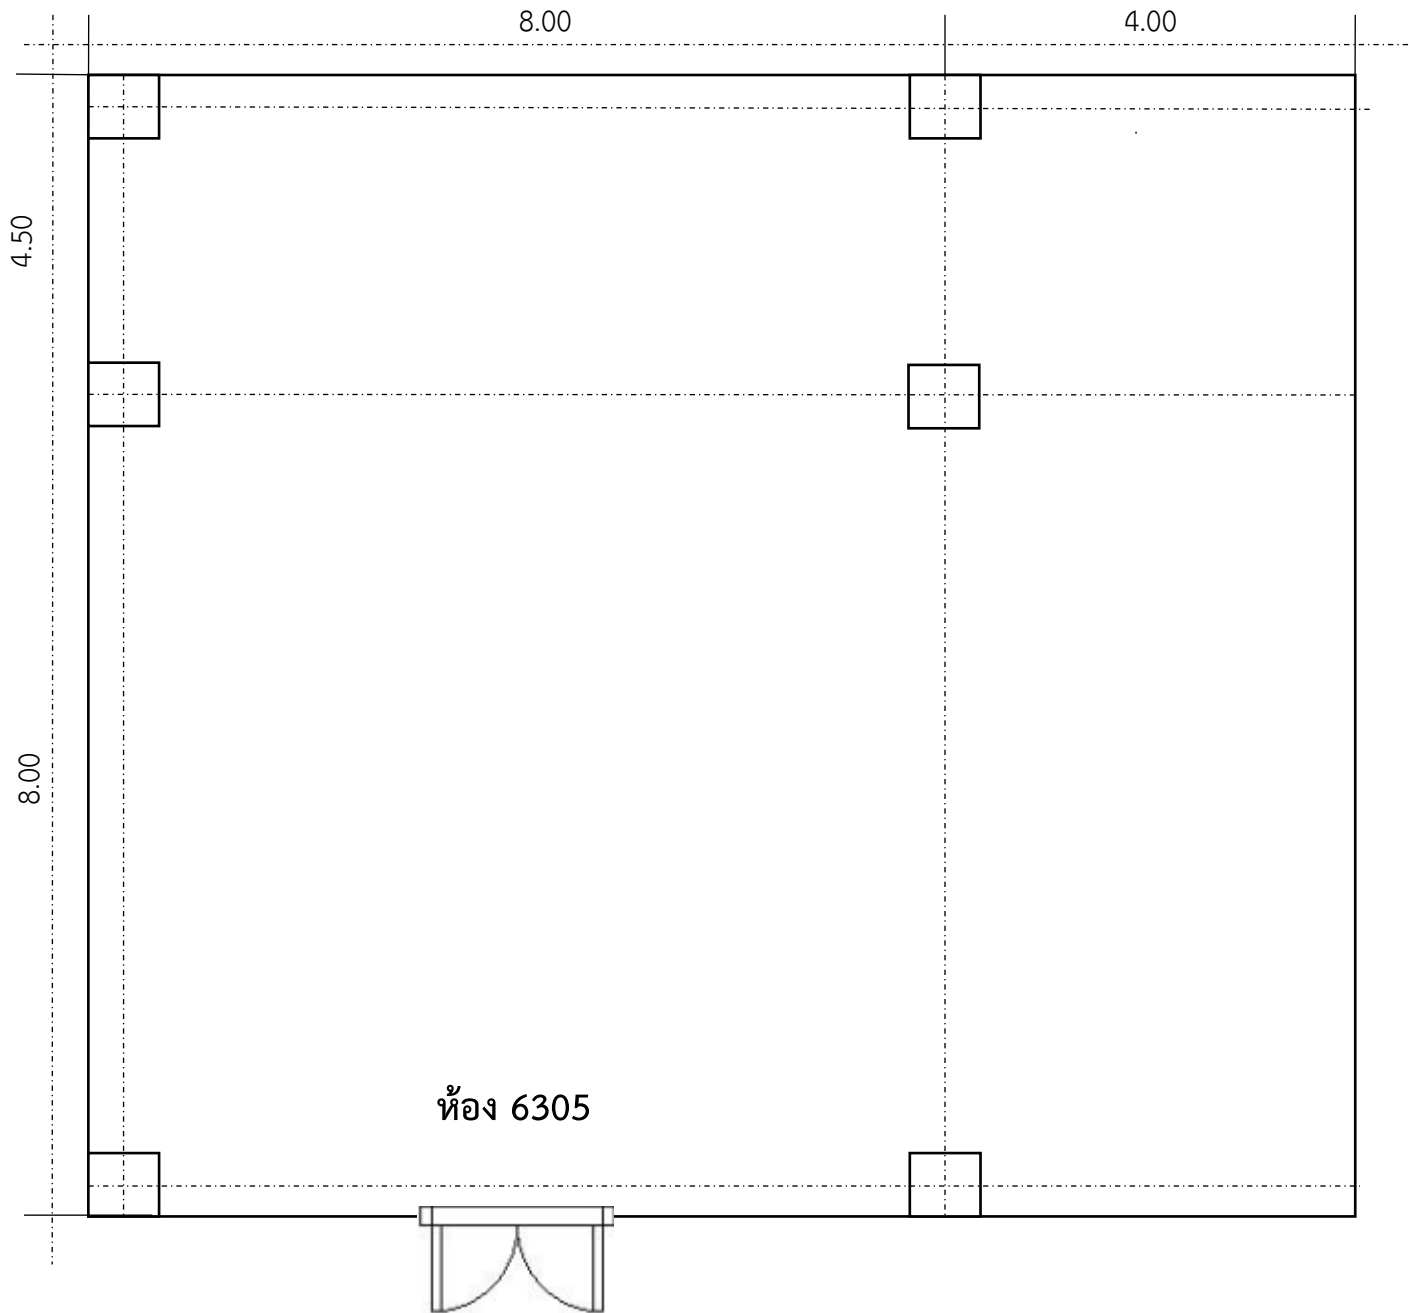

งานปรับปรุงห้องปฏิบัติการฟิสิกส์ ห้อง 6305

- ติดตั้งระบบไฟฟ้าภายในห้องปฏิบัติการ ทั้งในส่วนพื้นห้องและโต๊ะปฏิบัติการ ถ้ามีสายไฟ รางไฟ เต้ารับ เต้าเสียบชำรุดหรือมีไฟรั่ว จะต้องแก้ไขหรือเปลี่ยนอุปกรณ์ใหม่ให้พร้อมใช้งาน

หมายเหตุ : แบบแปลนอาจมีการปรับเปลี่ยนตามความเหมาะสมกับหน้างานจริง และขึ้นอยู่กับความต้องการของผู้ใช้งาน

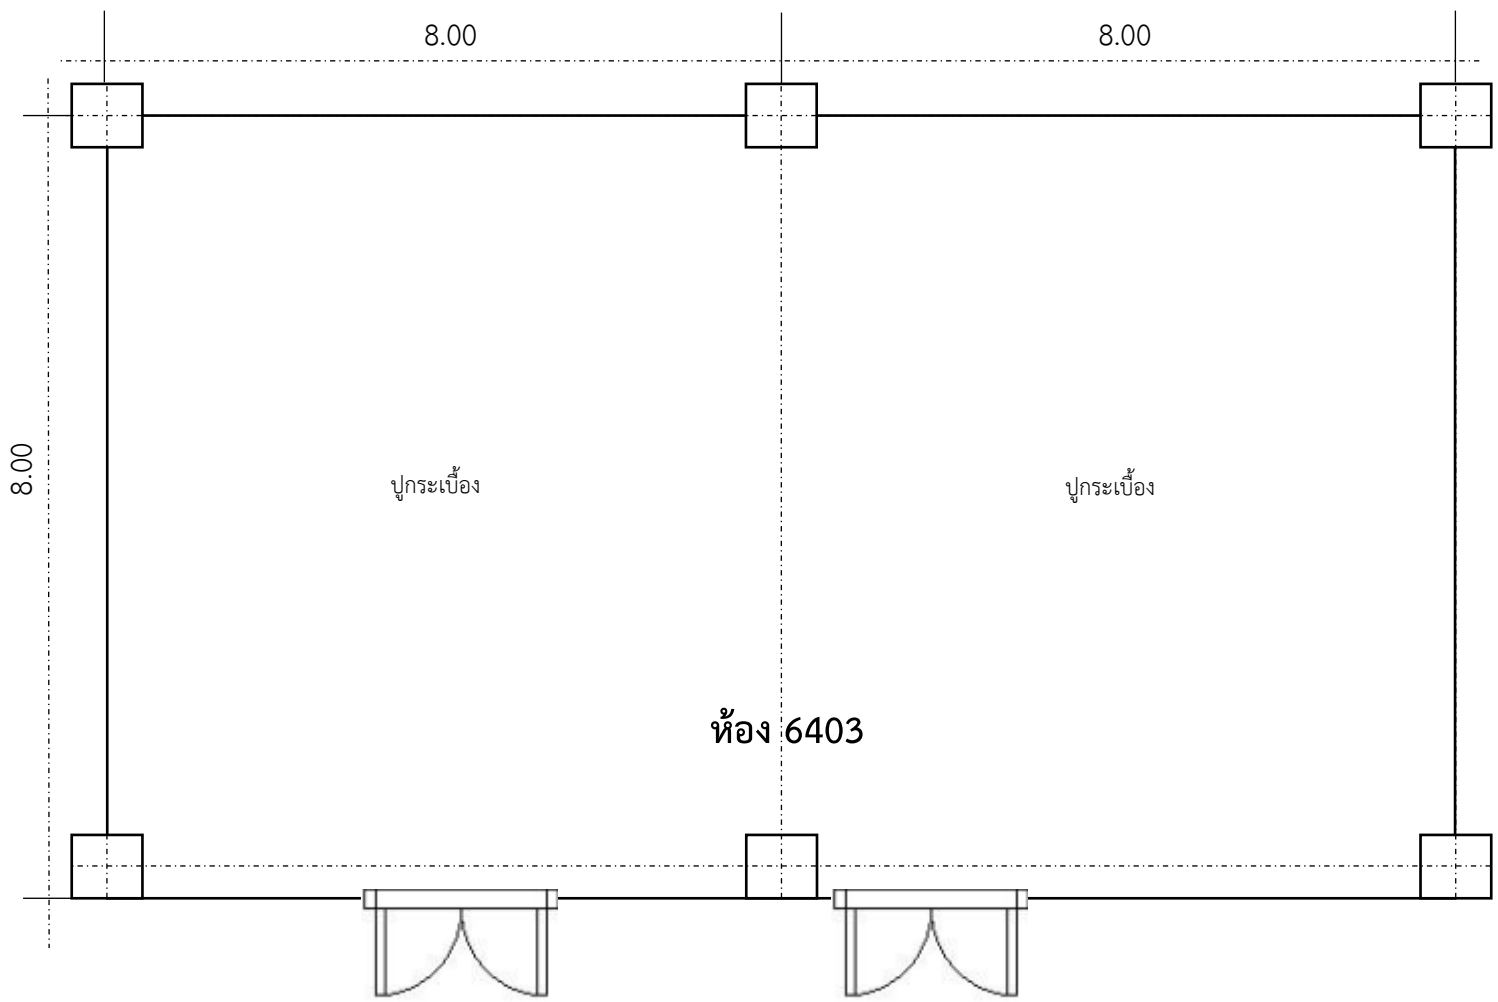

งานปูกระเบื้องภายในห้องปฏิบัติการ ห้อง 6403
ขนาด 128 ตารางเมตร