


แบบการติดตั้งระบบเสียงพื้นที่จัดแสดง Amphitheater

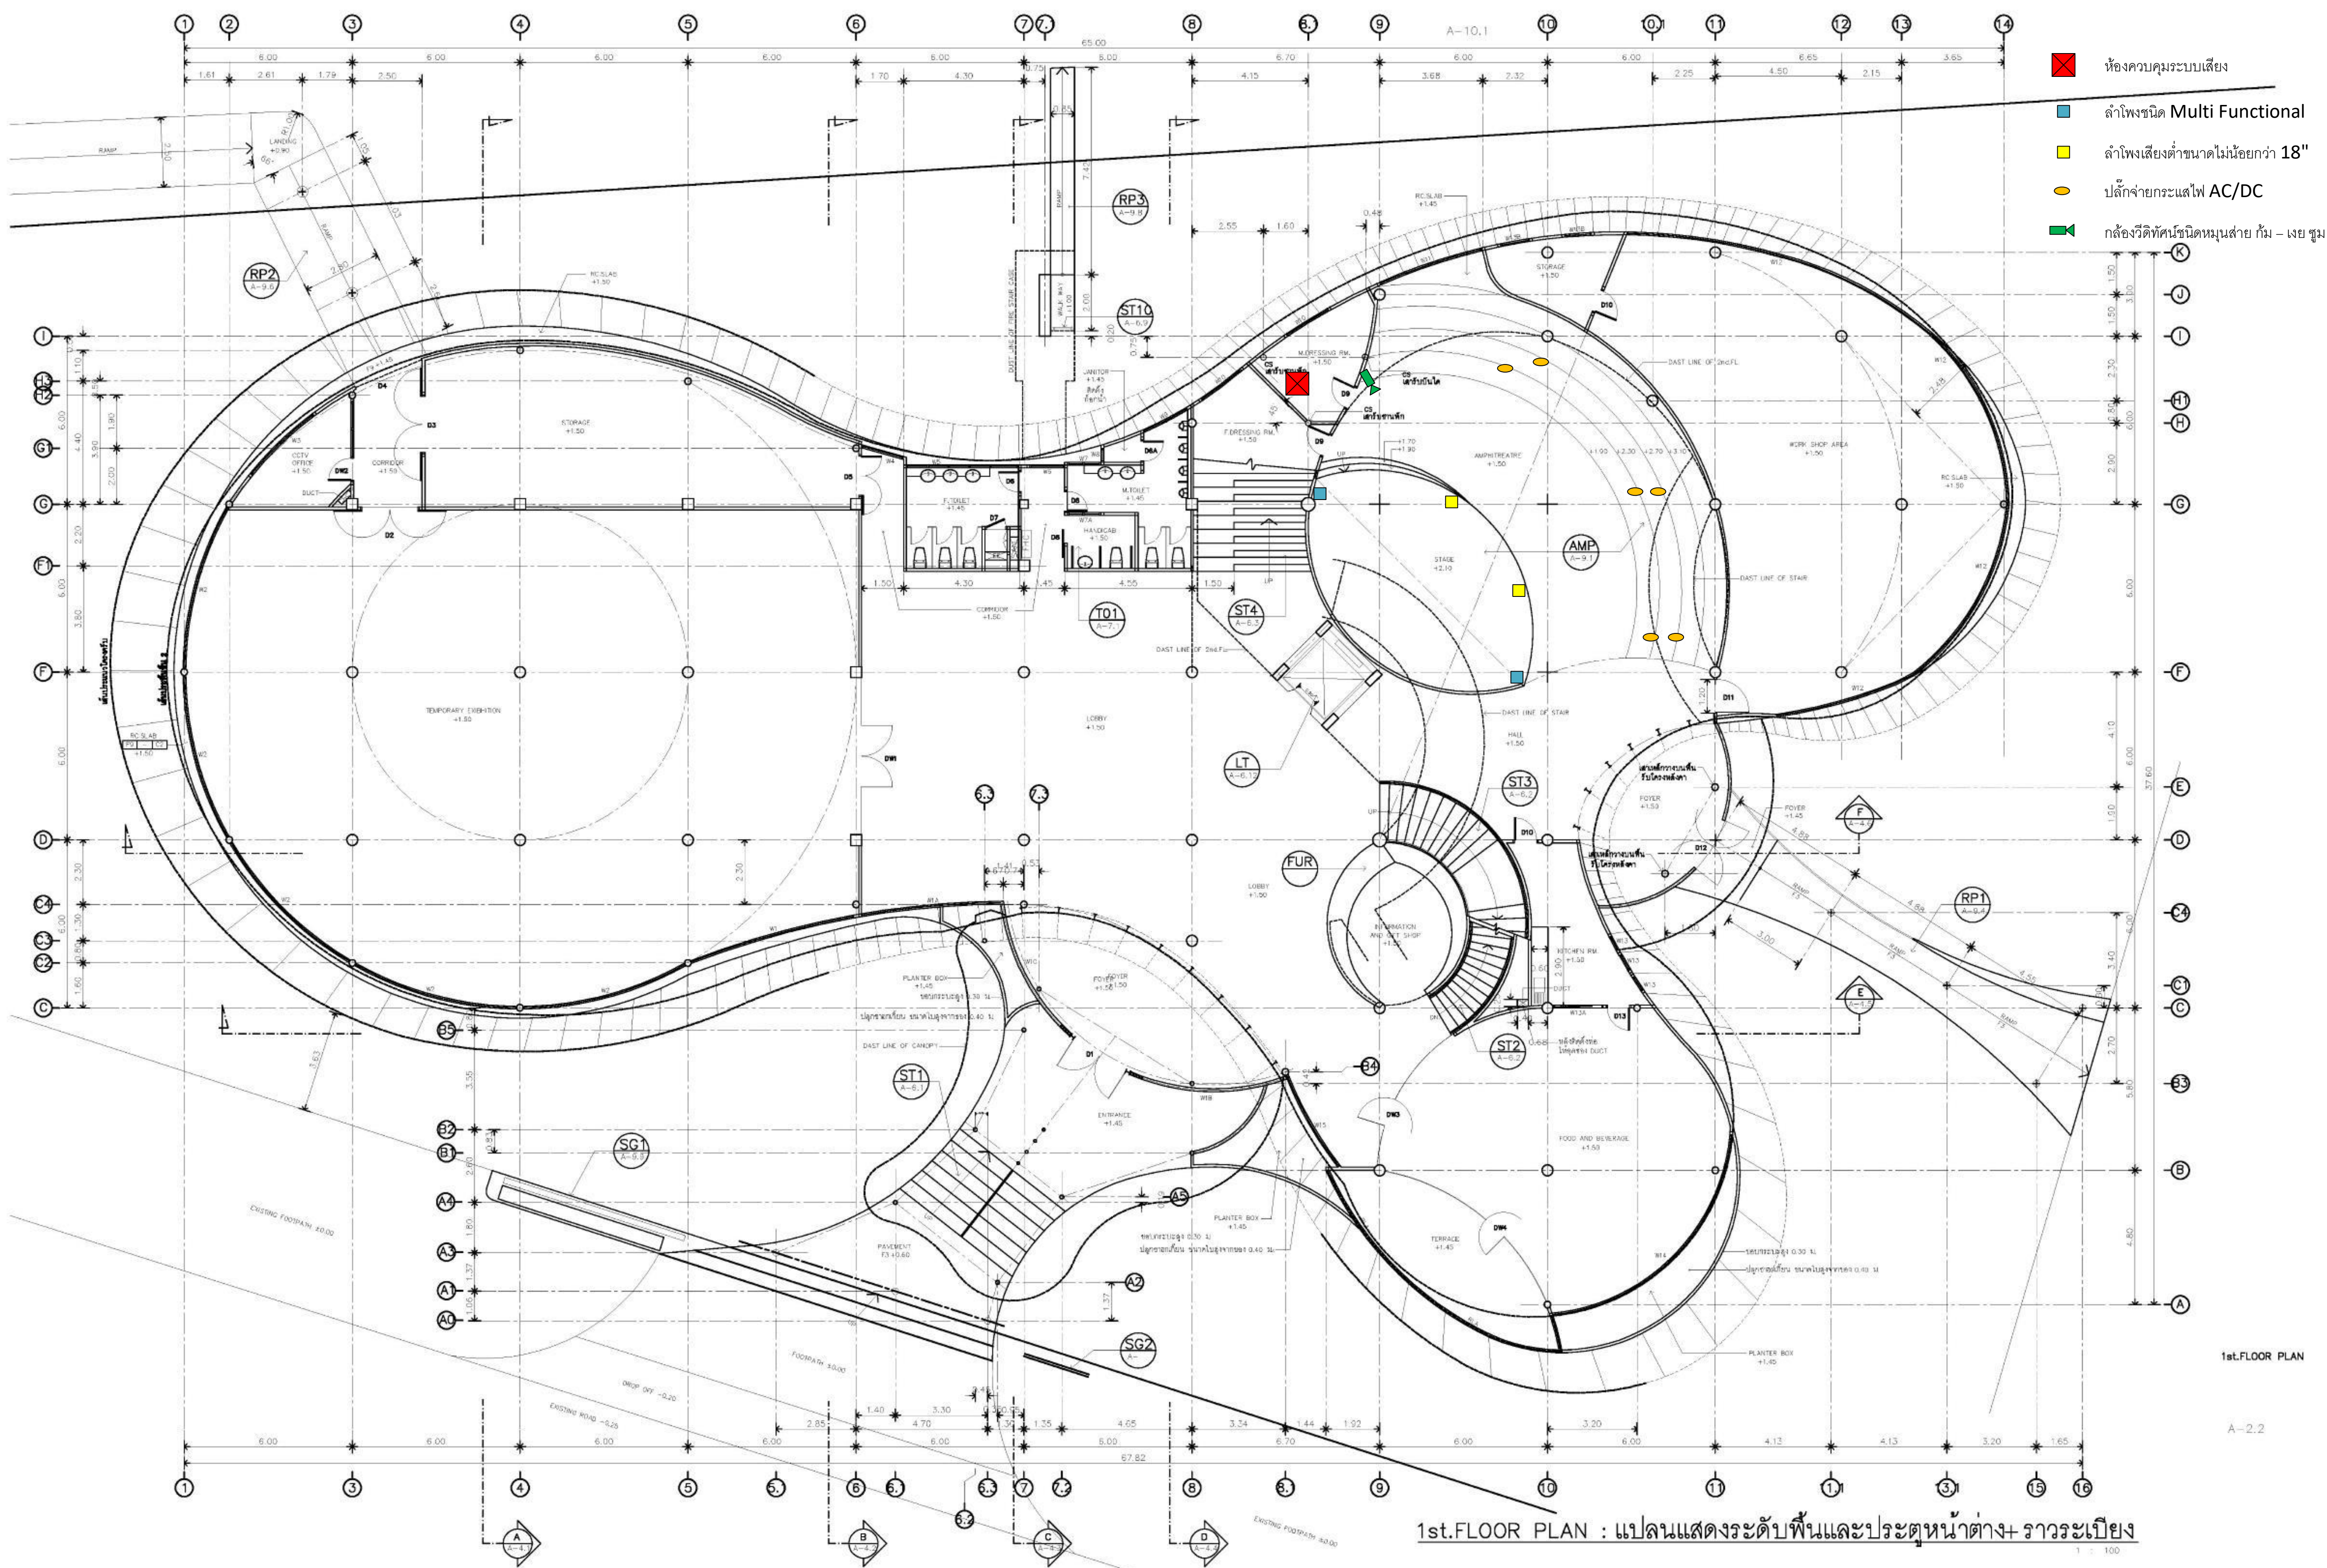

1st.FLOOR PLAN : แผนแสดงระดับพื้นและประตุนหน้าต่าง+ วารระเบียง

1st.FLOOR PLAN

A-2.2