


แบบการติดตั้งระบบเสียงพื้นที่ห้องอบรมเชิงปฏิบัติการ

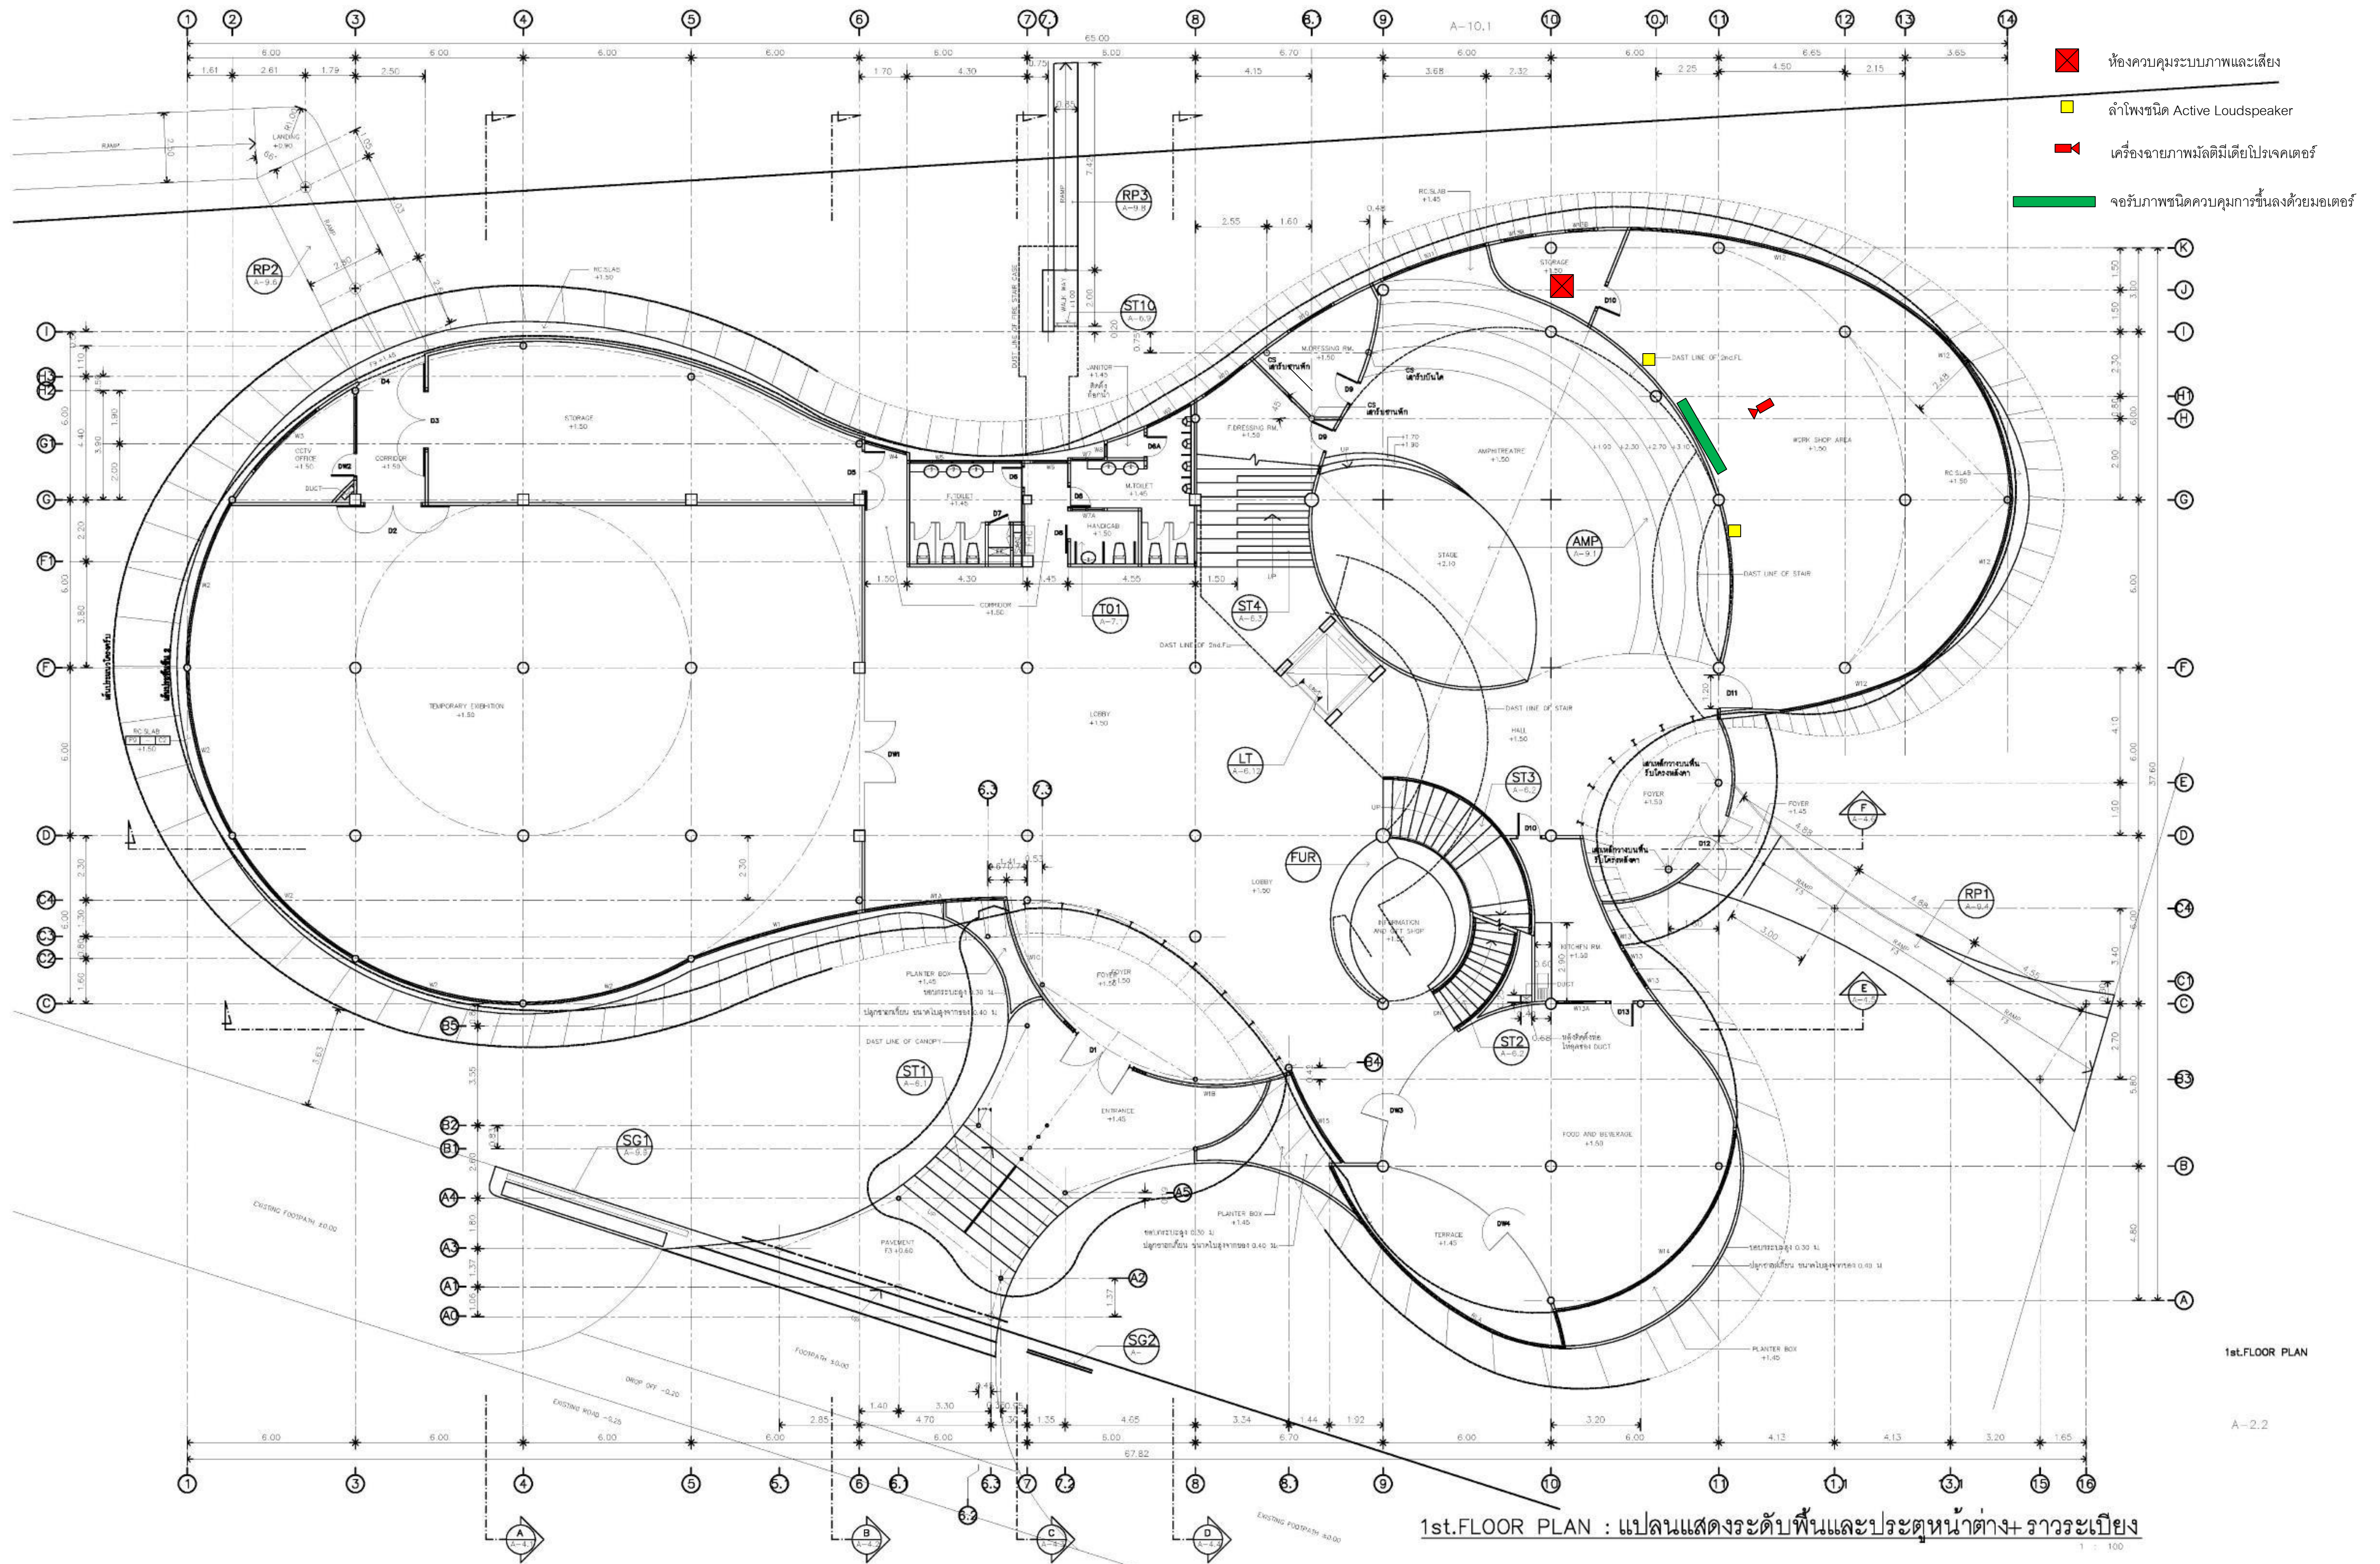

1st.FLOOR PLAN

A-2.2